




IMPLANTACION DEL PROYECTO.
 ESC. 1:200


ARQ. OSCAR VESA
 Director de Infraestructura
 Dirección de Infraestructura
 Comité Organizador Local

○ ESC. 1:50 PLANTA ALTA (GRADAS IZQ)

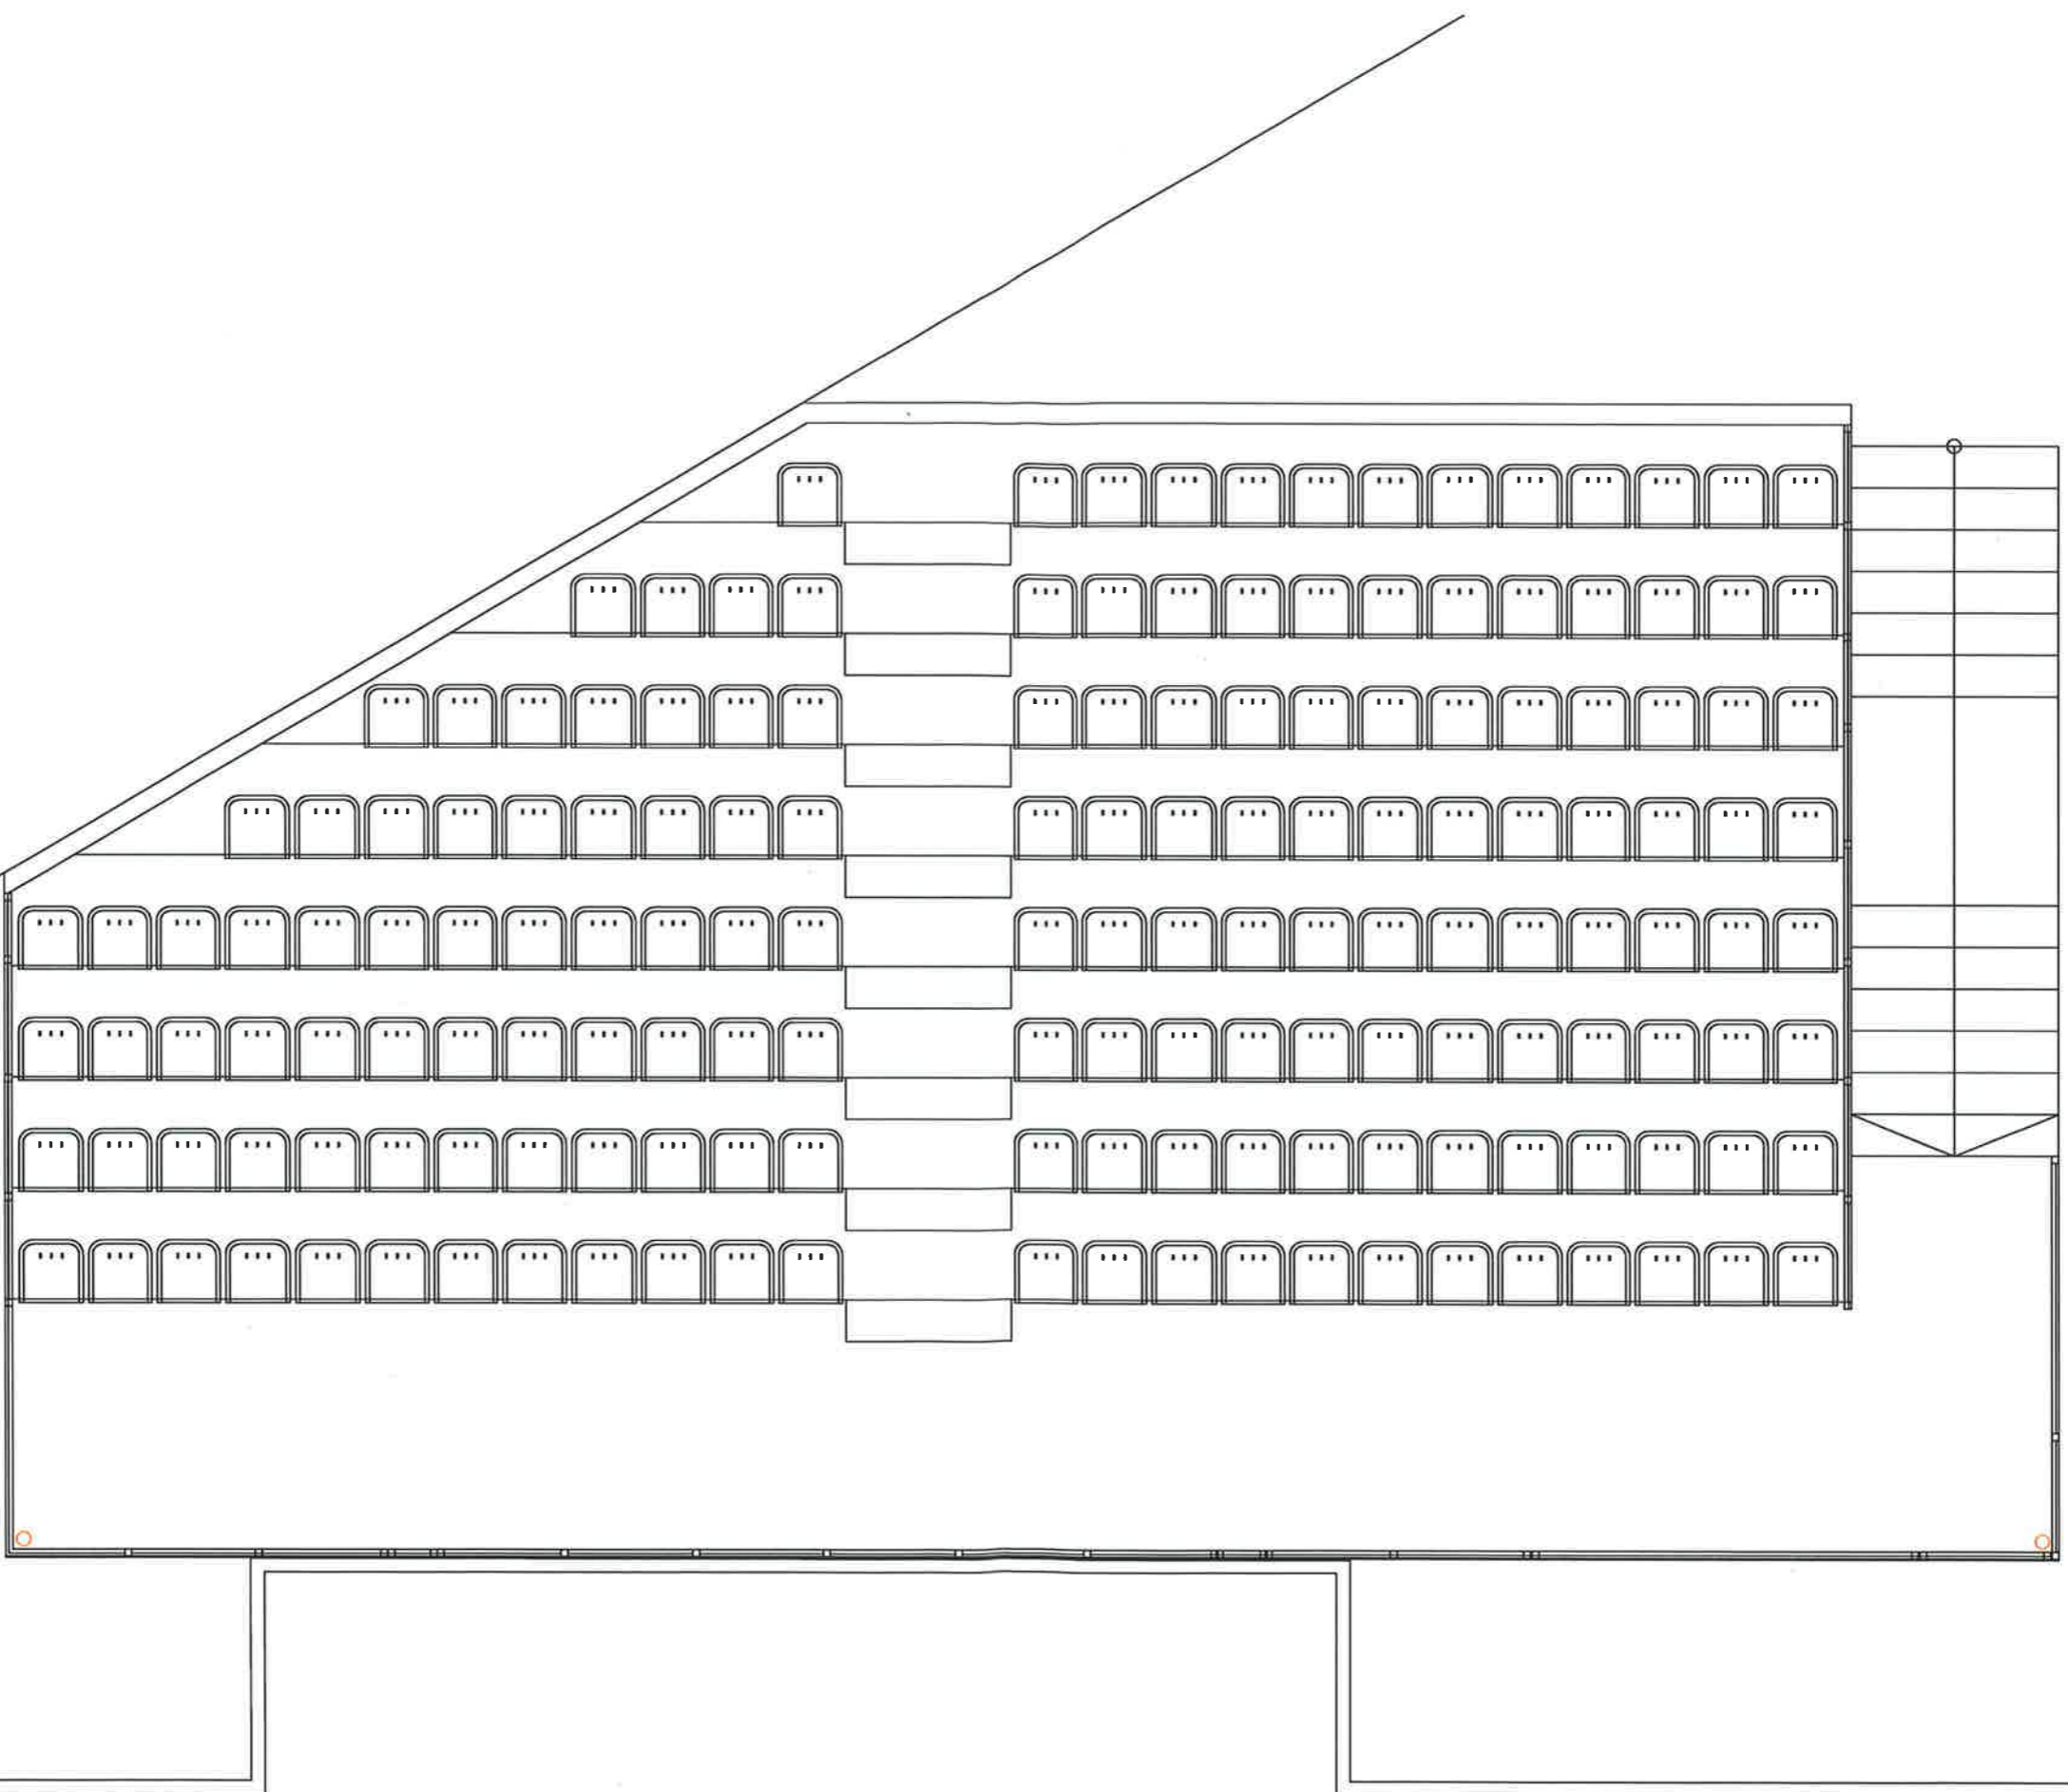


ARQ. OSCAR VEGA
Director de Infraestructura
Dirección de Infraestructura
Comité Organizador Local

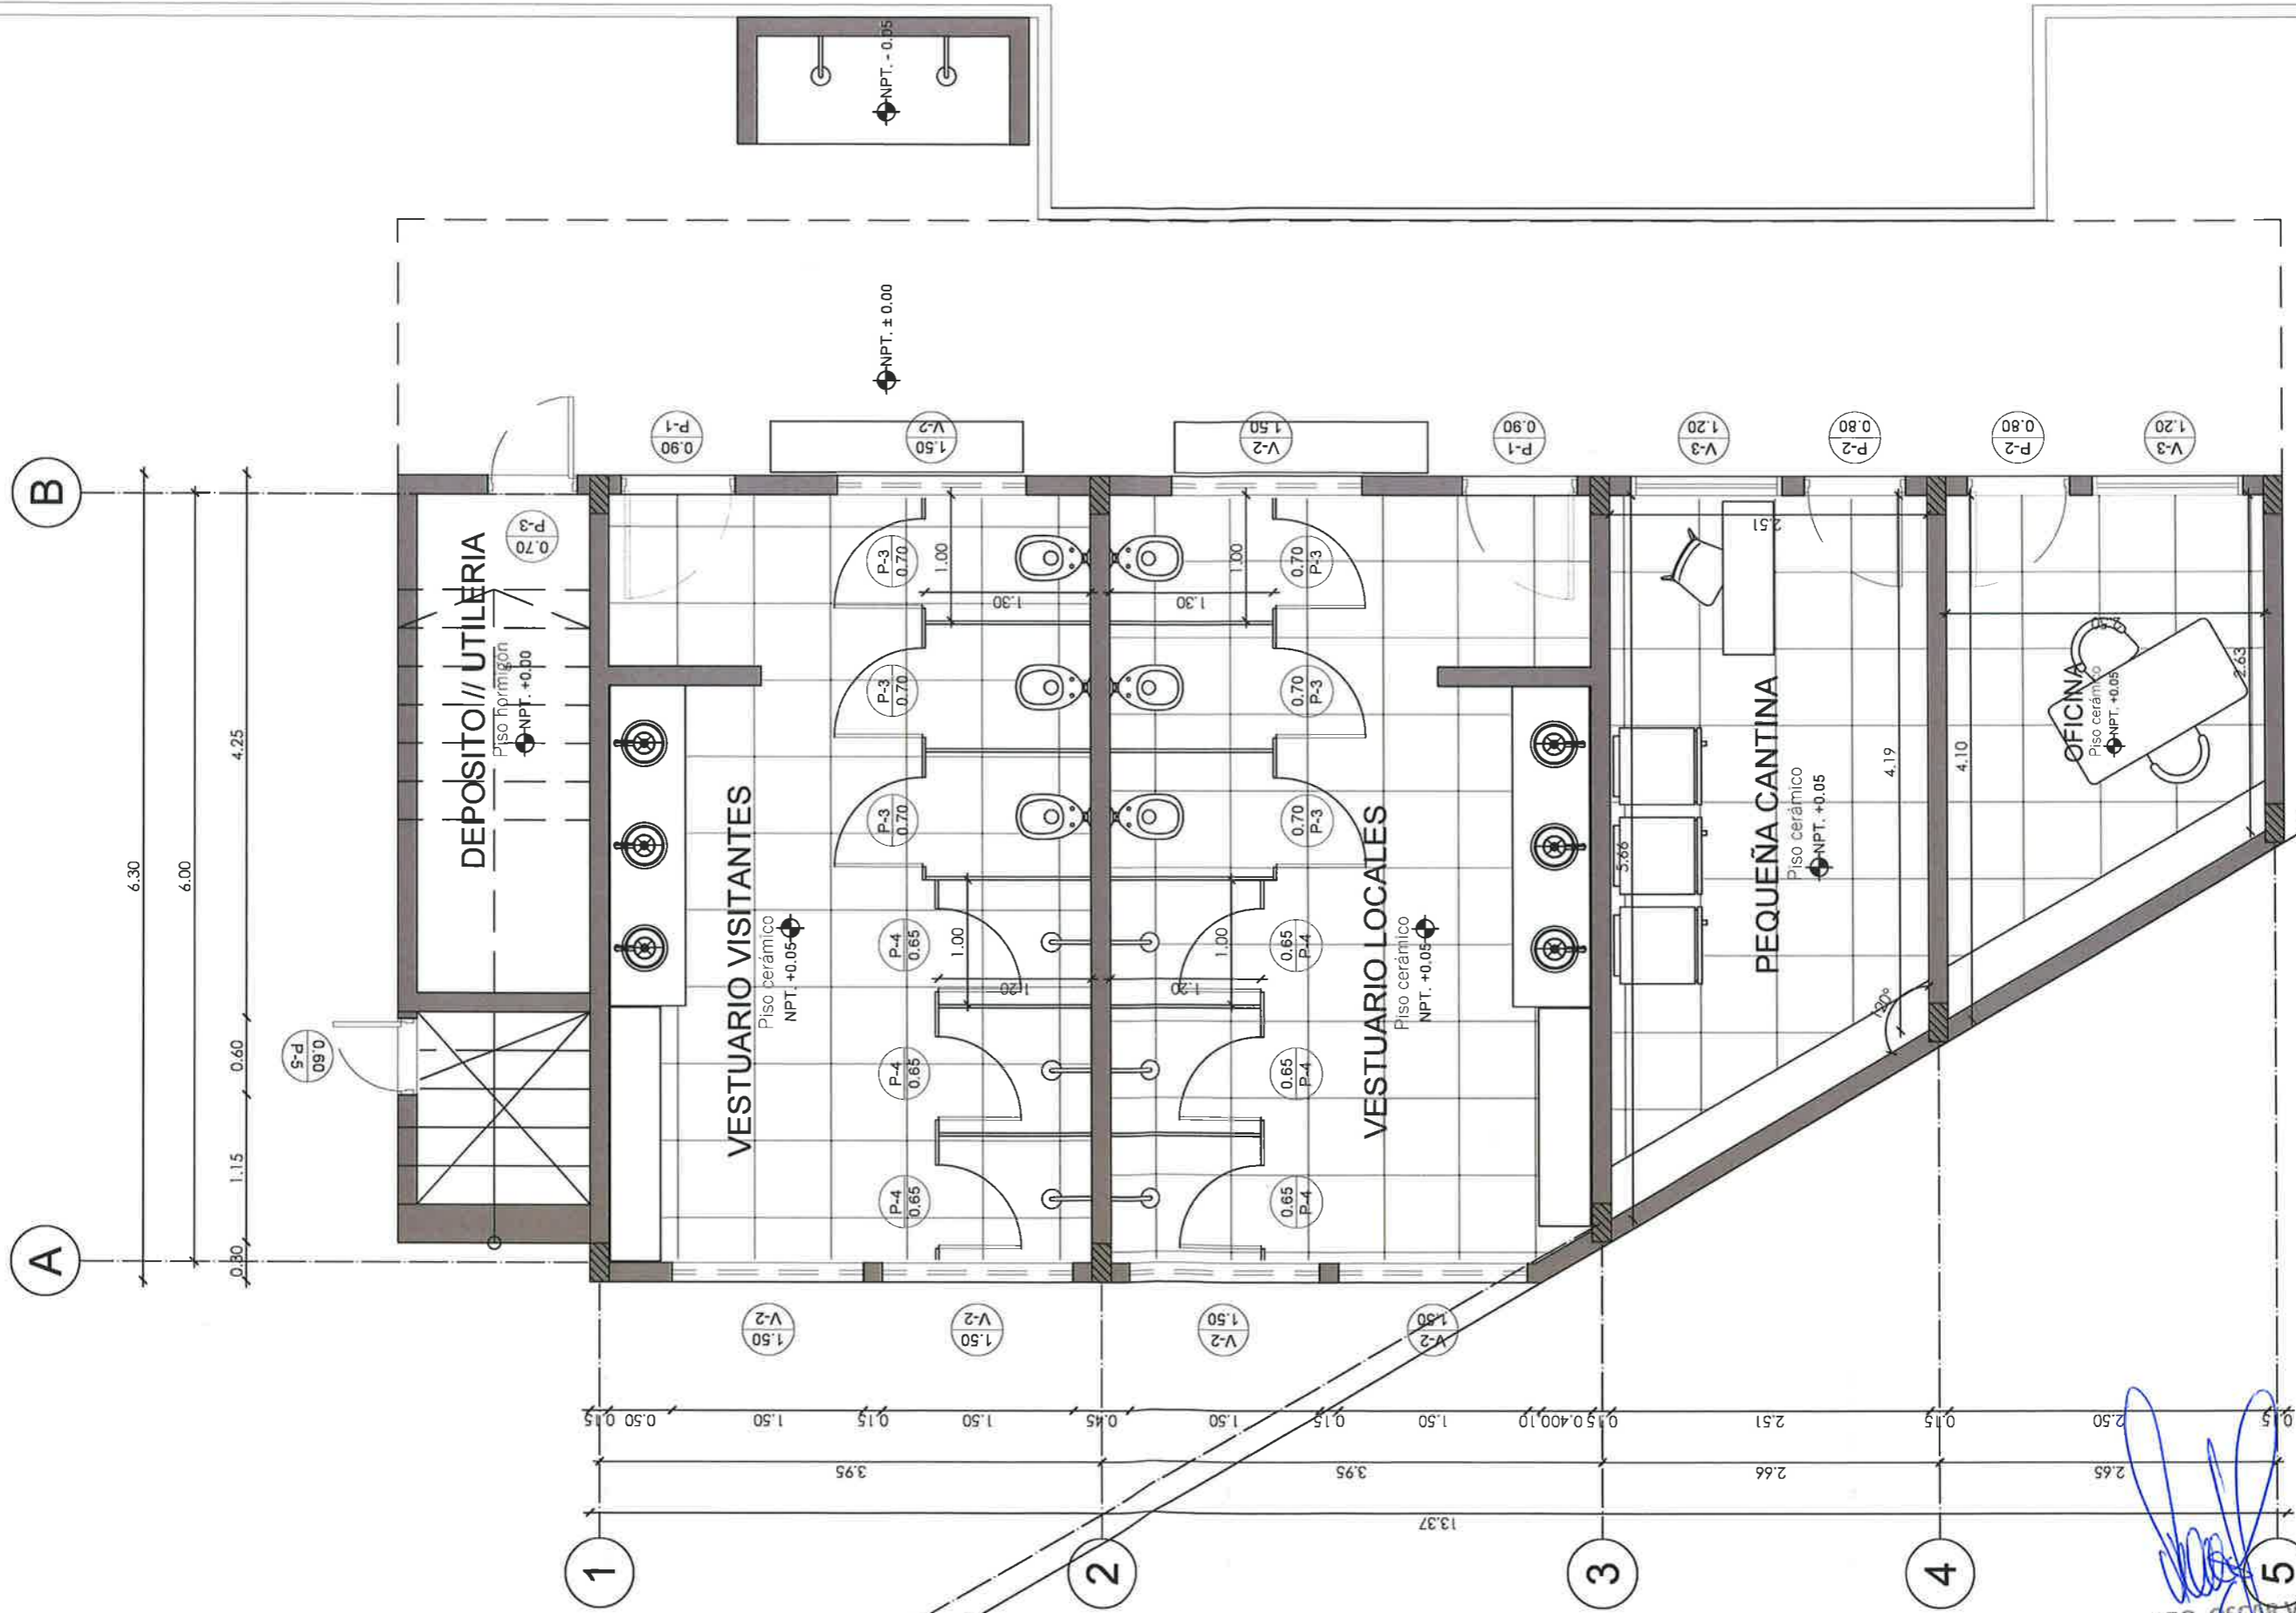


PLANTA BAJA (MÓDULO IZQ)

ESC. 1:50


ARQ. OSCAR VEGA
 Director de Infraestructura
 Dirección de Infraestructura
 Comité Organizador Local

CORTE

S/E

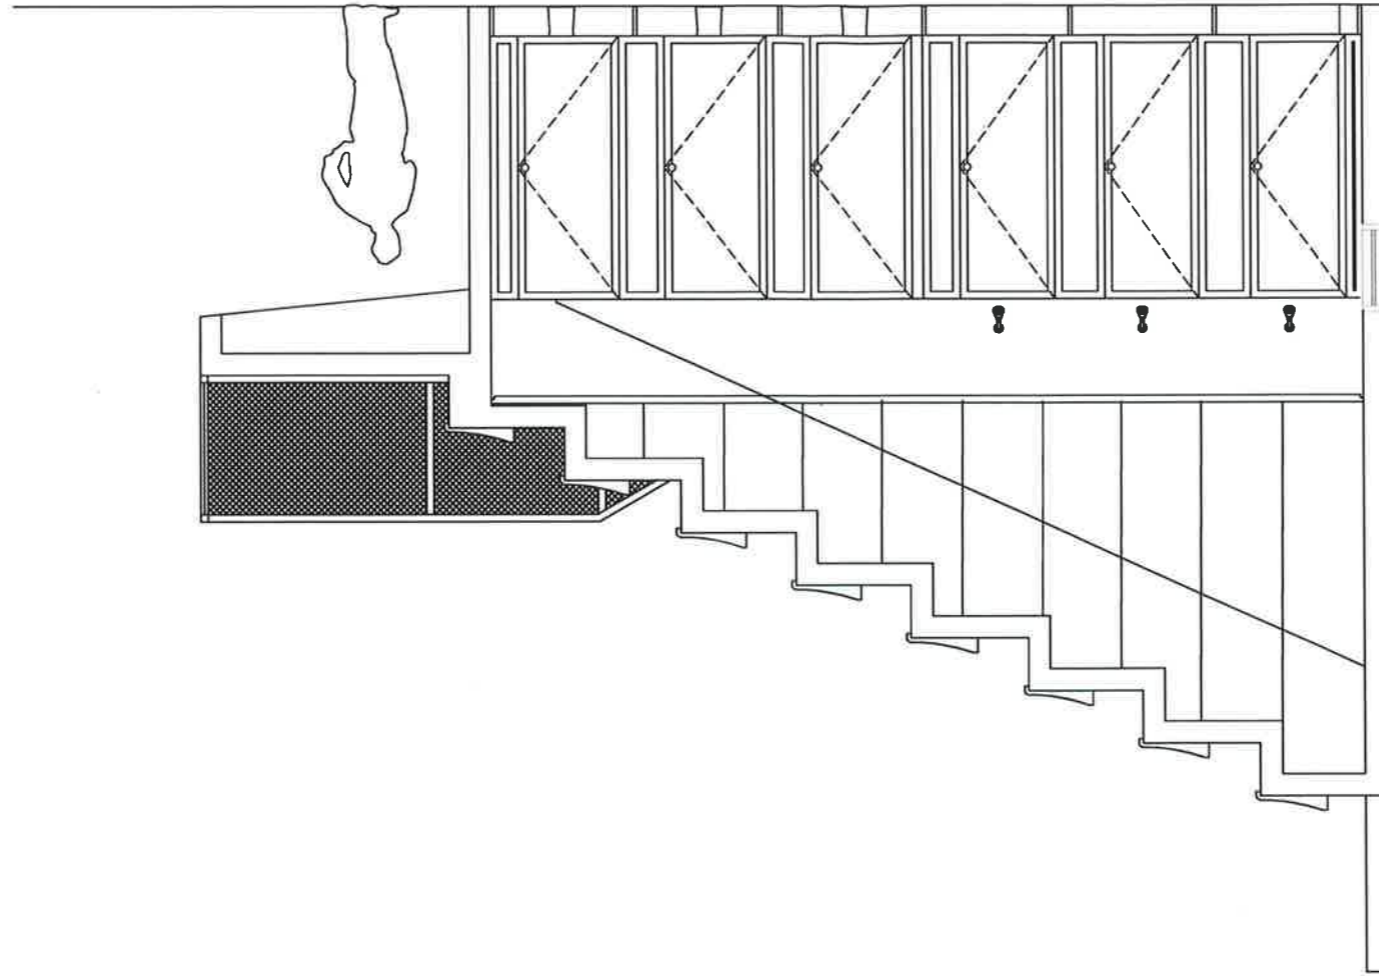



ARQ. OSCAR VEGA
Director de Infraestructura
Dirección de Infraestructura
Comité Organizador Local

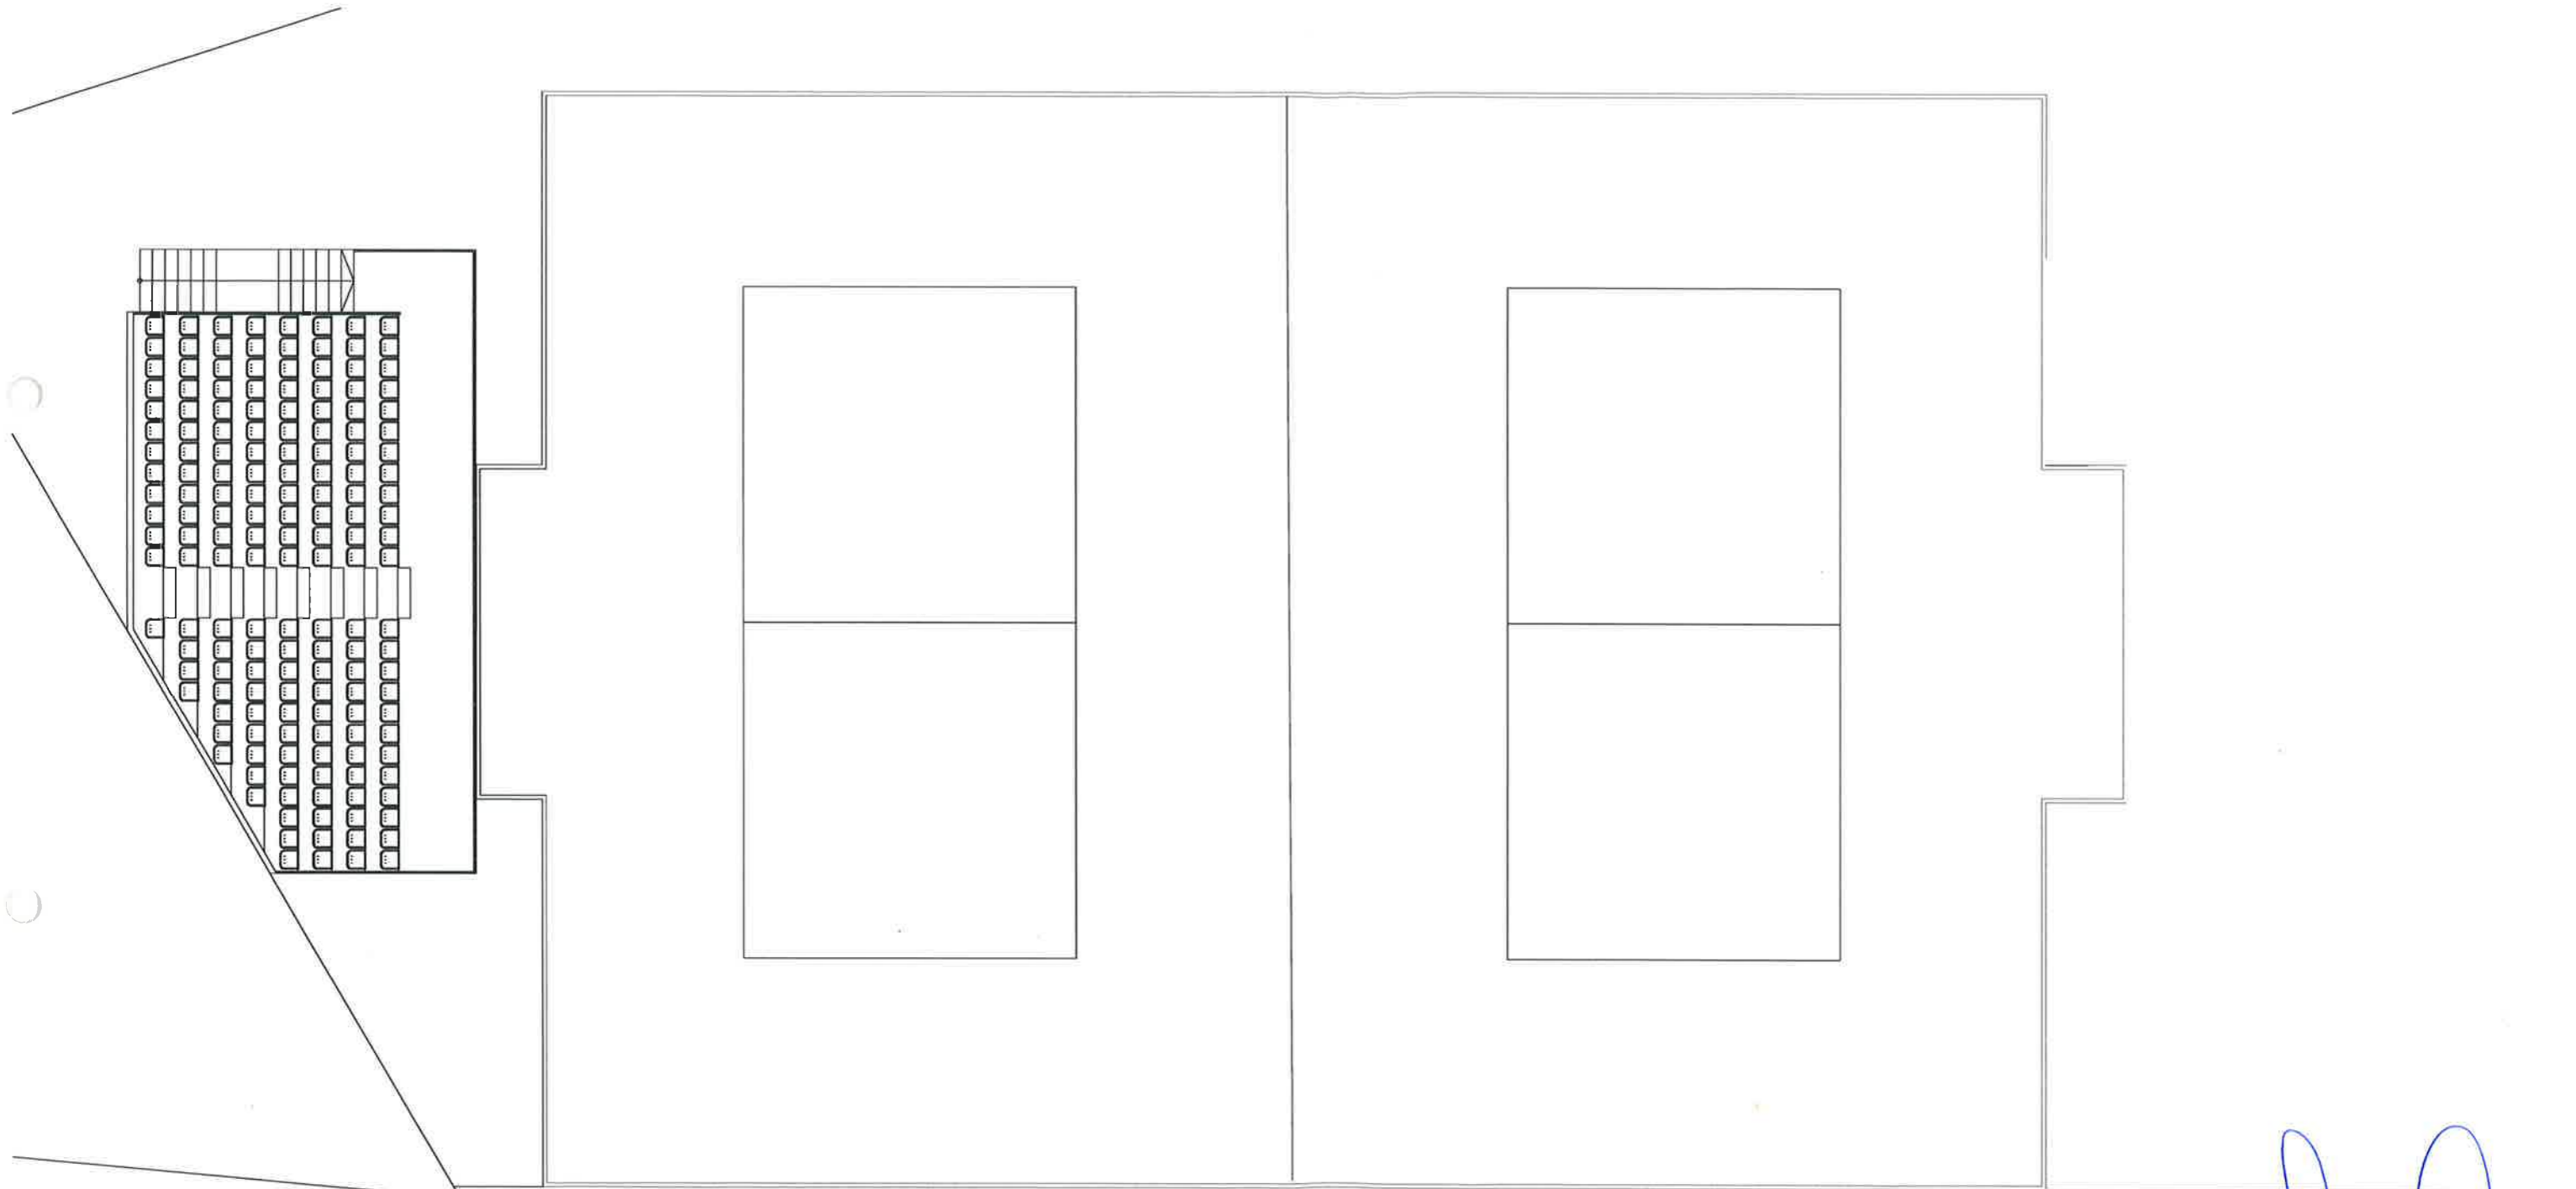

IMPLANTACION DEL PROYECTO.

ESC. 1:200

[Handwritten Signature]
ARQ. OSCAR VEGA
Director de Infraestructura
Dirección de Infraestructura
Comité Organizador Local

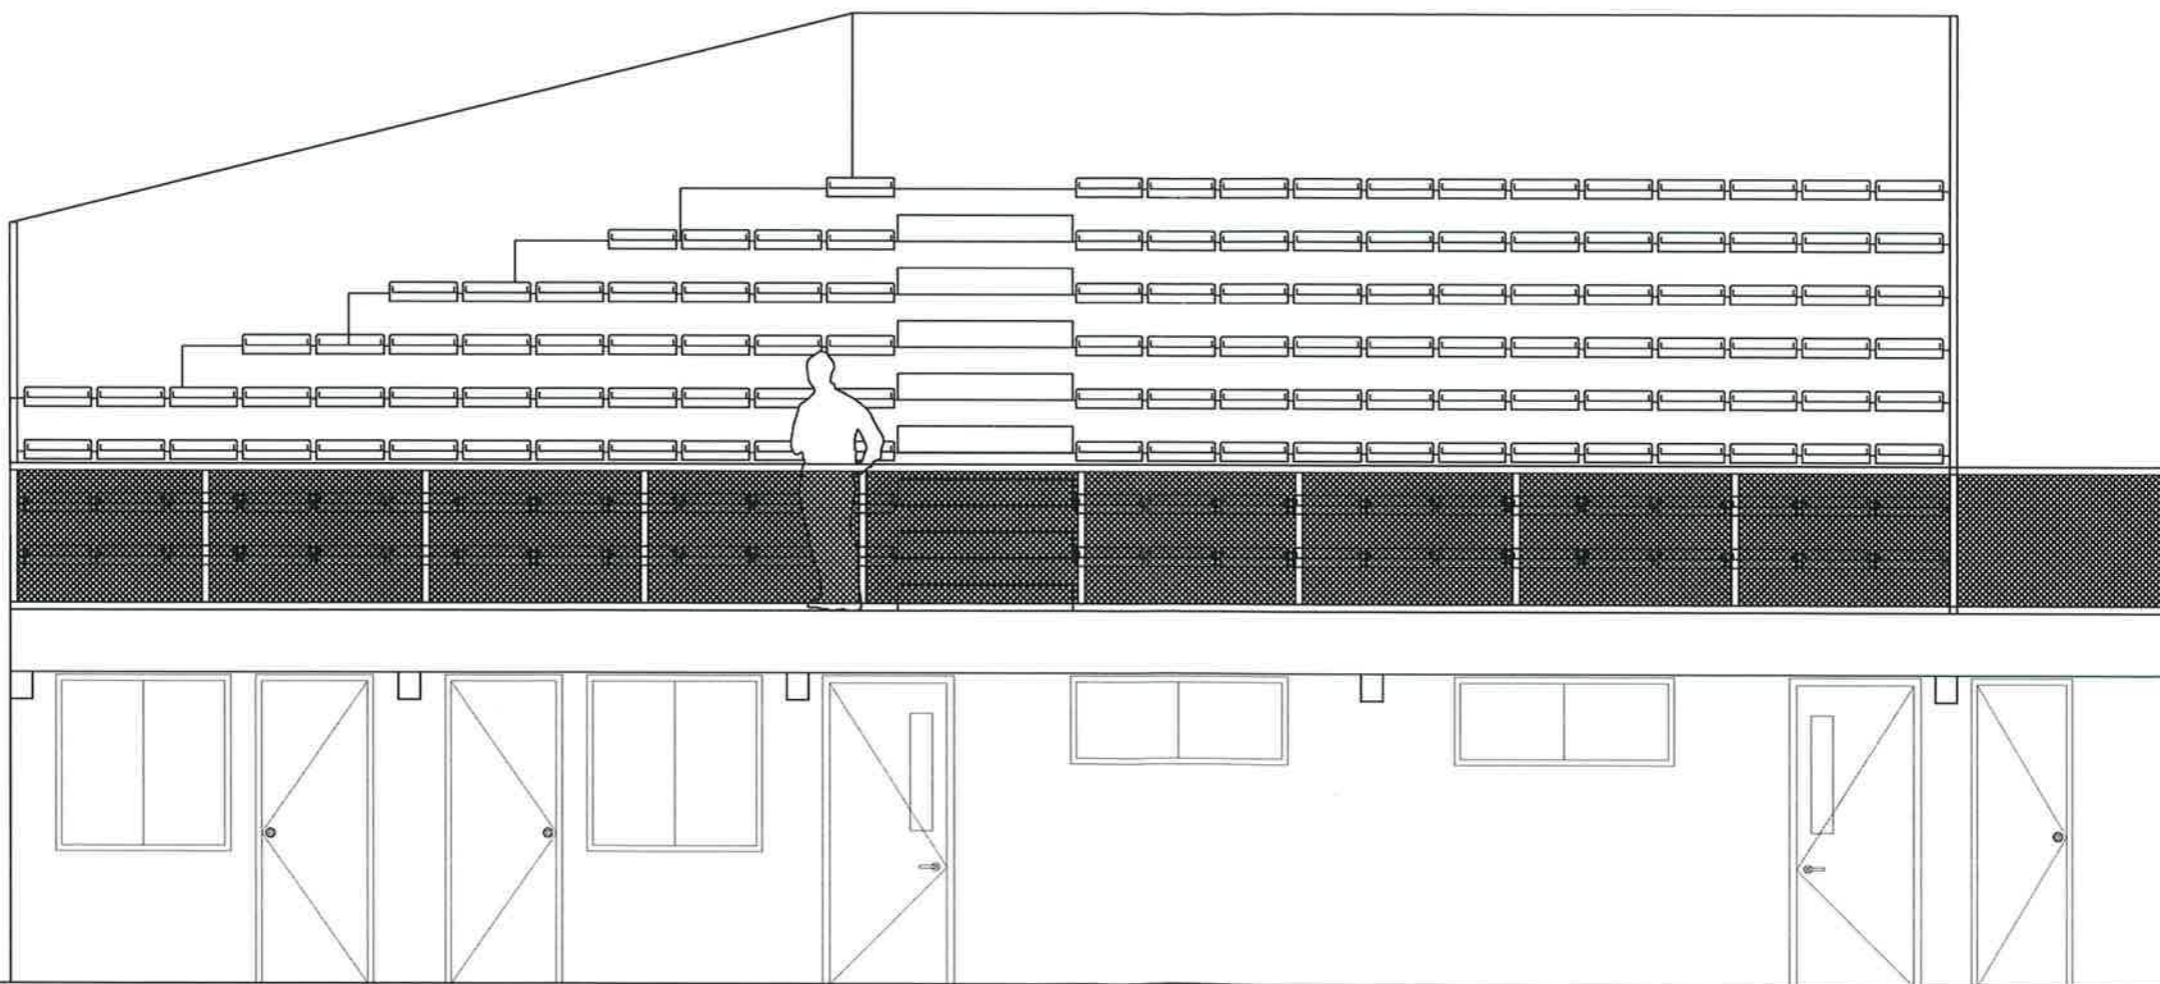

○ FACHADA FRONTAL
S/E


ARQ. OSCAR VEGA
Director de Infraestructura
Dirección de Infraestructura
Comité Organizador Local