
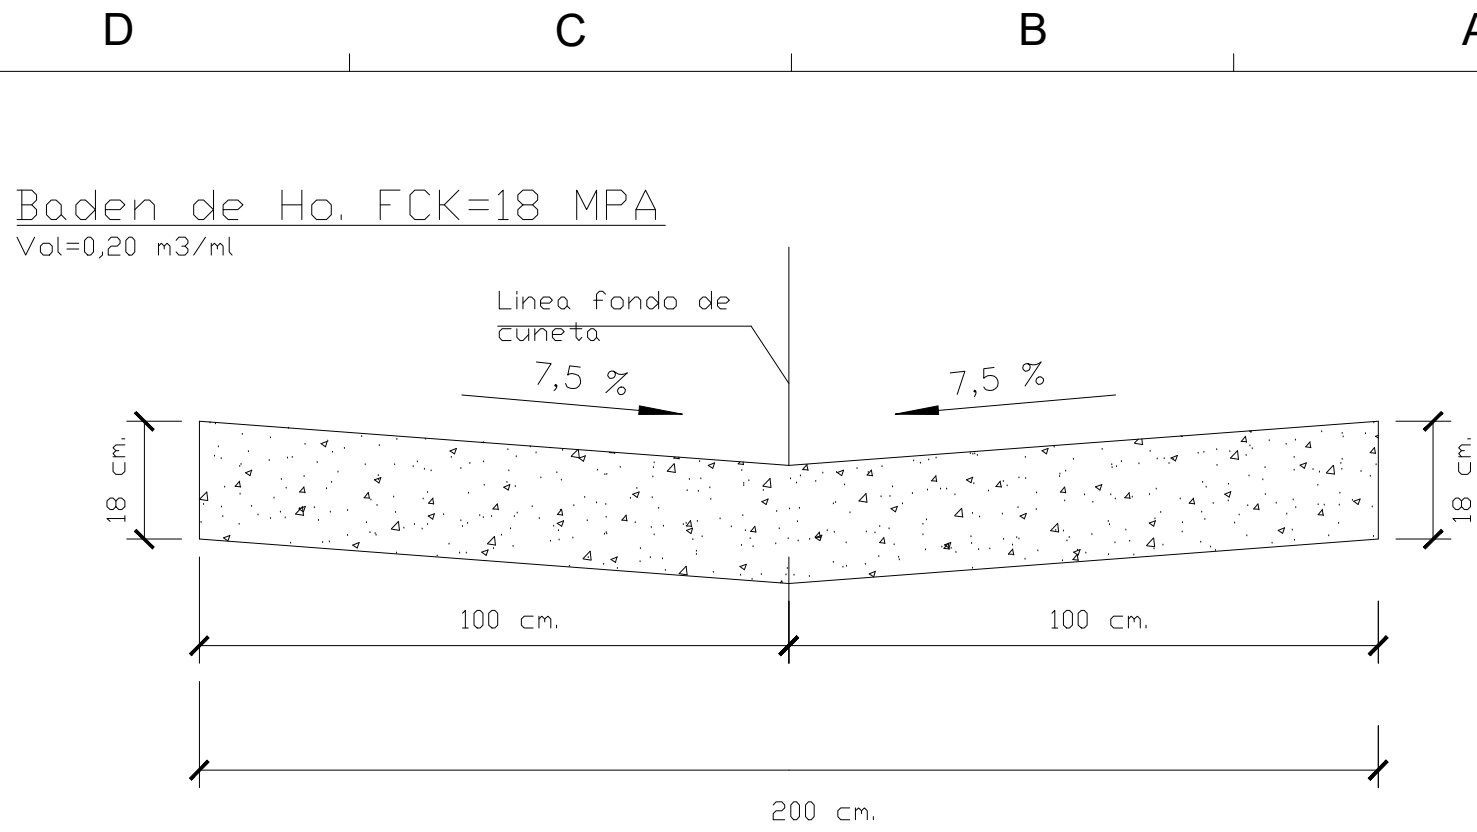


Sr. Andrés Osvaldo Fernández Balbuena
Secretario de Obras
Gobernación del XIV Departamento de Canindeyú


TECNO AMBIENTE & ASOCIADOS S.A.
RUC: 80093408-3
CNEL. OVIEDO - PY.

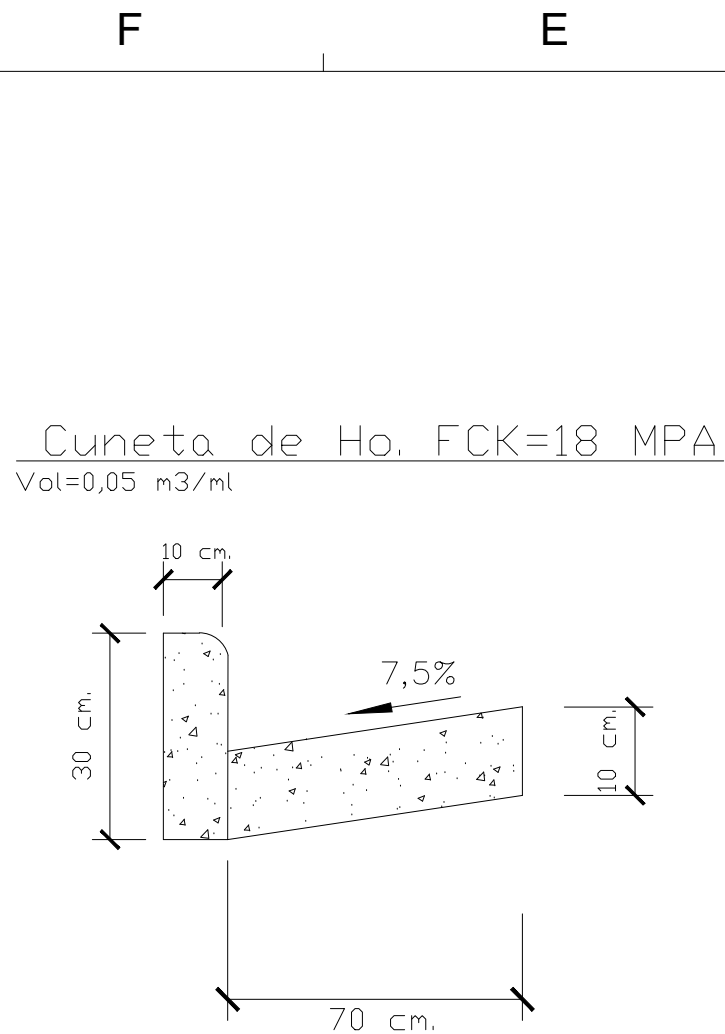


Sr. Andrés Osvaldo Fernández Baibueno
Secretario de Obras
Gobernación del XIV Departamento de Canindeyú


TECNO AMBIENTE & ASOCIADOS S.A.
RUC : 80093408-3
CNEL. OVIEDO - PY.

GOBERNACION DE CANINDEYU COLONIA JAMAICA - DISTRITO DE LA PALOMA DEPARTAMENTO DE CANINDEYÚ	CONSTRUCCION DE EMPEDRADO Y BADEN	Proyectista : TECNO AMBIENTE & ASOCIADOS S.A.	DISEÑO N° 02
		Domicilio: J.EULOGIO ESTIGARRIBIA N° 137- CNEL OVIEDO	
	Escala:	FIRMA	

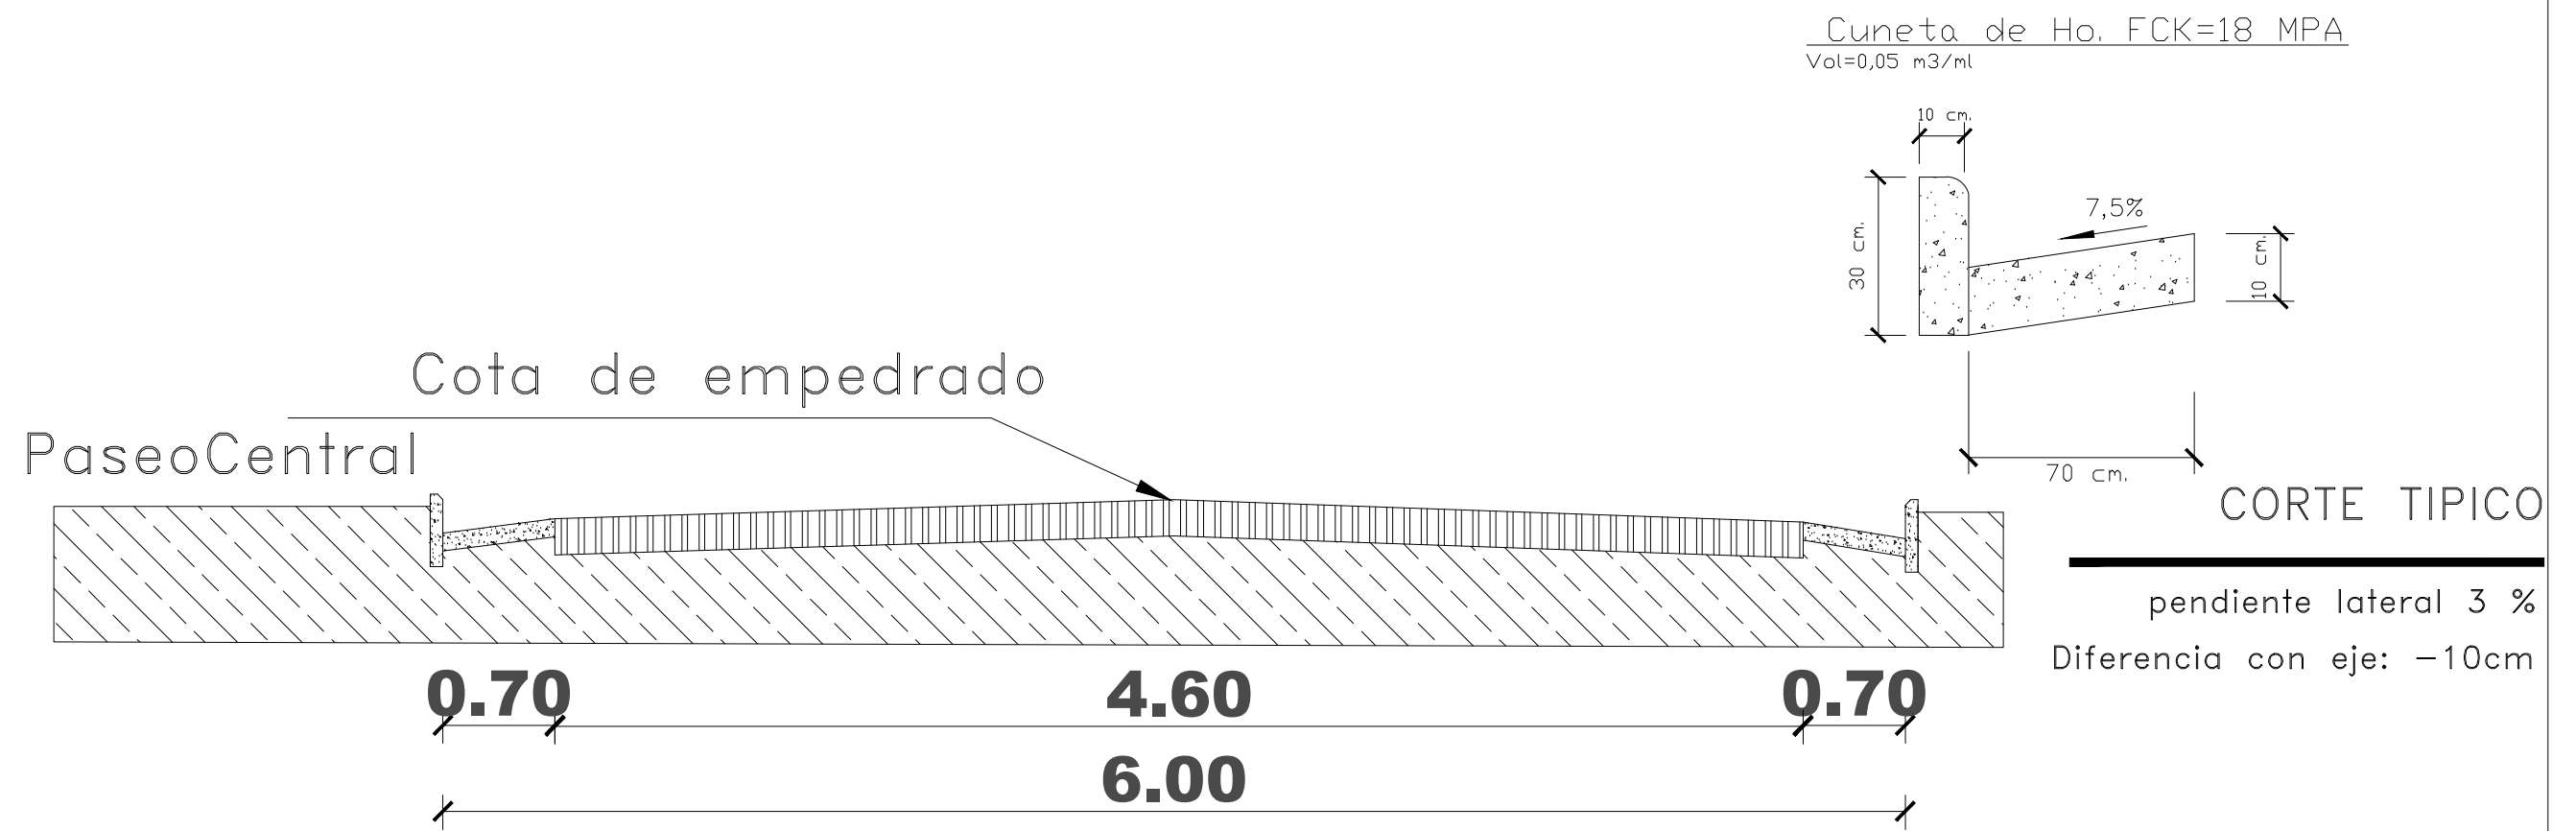

GOBERNACION DE CANINDEYU COLONIA JAMAICA - DISTRITO DE LA PALOMA DEPARTAMENTO DE CANINDEYÚ	CONSTRUCCION DE EMPEDRADO Y BADEN	Proyectista : TECNO AMBIENTE & ASOCIADOS S.A.	DISEÑO N° 02
		Domicilio: J.EULOGIO ESTIGARRIBIA N° 137- CNEL OVIEDO	
	Escala	FIRMA	


Sr. Andrés Osvaldo Fernández Balbuena
Secretario de Obras
Gobernación del XIV Departamento de Canindeyú


TECNO AMBIENTE & ASOCIADOS S.A.
RUC: 80093408-3
CNEL. OVIEDO - PY.