



Sr. Andrés Osvaldo Fernández Balbuena
Secretario de Obras
Gobernación del XIV Departamento de Canindeyú

TECNO AMBIENTE & ASOCIADOS S.A.
RUC: 80093408-3
CNEL. OVIEDO - PY.

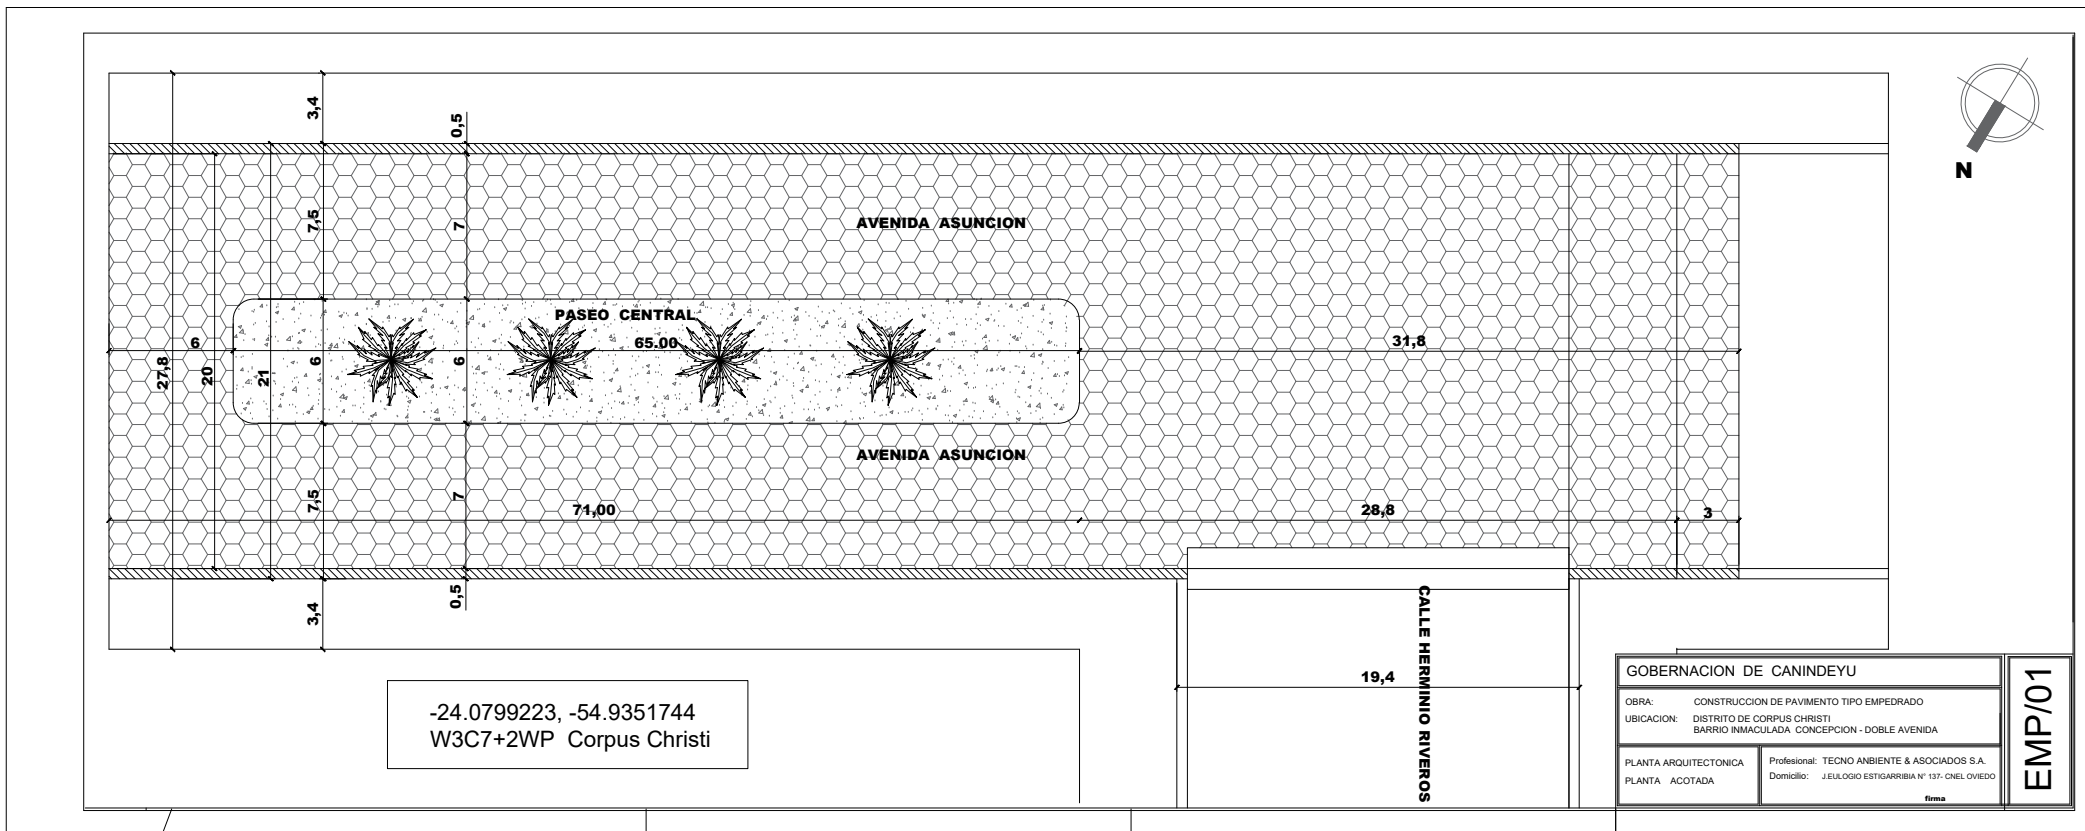

Sr. Andrés Osvaldo Fernández Balbuena
Secretario de Obras
Gobernación del XIV Departamento de Canindeyú

TECNO AMBIENTE & ASOCIADOS S.A.
RUC : 80093408-3
CNEL. OVIEDO - PY.

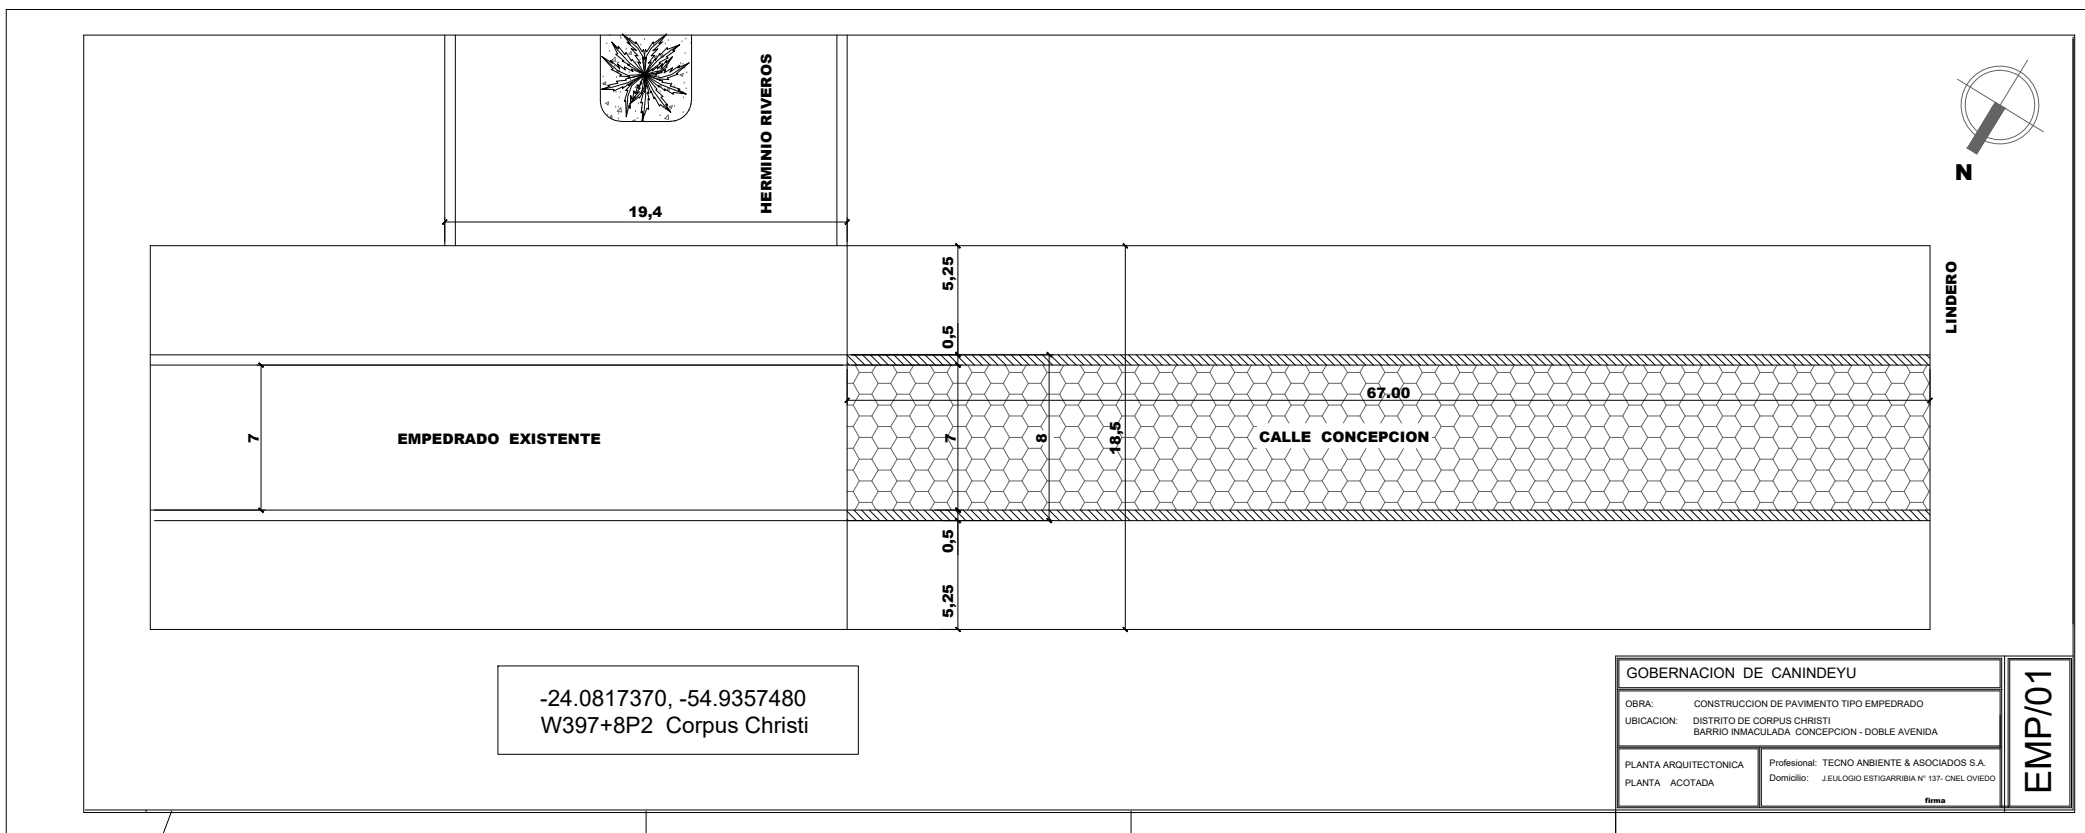

-24.0817370, -54.9357480
W397+8P2 Corpus Christi

GOBERNACION DE CANINDEYU	
OBRA:	CONSTRUCCION DE PAVIMENTO TIPO EMPEDRADO
UBICACION:	DISTRITO DE CORPUS CHRISTI BARRIO INMACULADA CONCEPCION - DOBLE AVENIDA
PLANTA ARQUITECTONICA	Profesional: TECNO AMBIENTE & ASOCIADOS S.A.
PLANTA ACOTADA	Domicilio: J. JULIO ESTIGARRIBIA N° 137 - CNEL OVIEDO
	firma

EMP/01



Sr. Andrés Osvaldo Fernández Balbuena
Secretario de Obras
Gobernación del XIV Departamento de Canindeyú

TECNO AMBIENTE & ASOCIADOS S.A.
RUC: 80093408-3
CNEL. OVIEDO - PY.



Sr. Andrés Osvaldo Fernández Balbuena
Secretario de Obras
Gobernación del XIV Departamento de Canindeyú



F

E

D

C

B



A

1

1

Cuneta de Ho. FCK=18 MPA
Vol=0,05 m³/ml

Baden de Ho. FCK=18 MPA
Vol=0,20 m³/ml

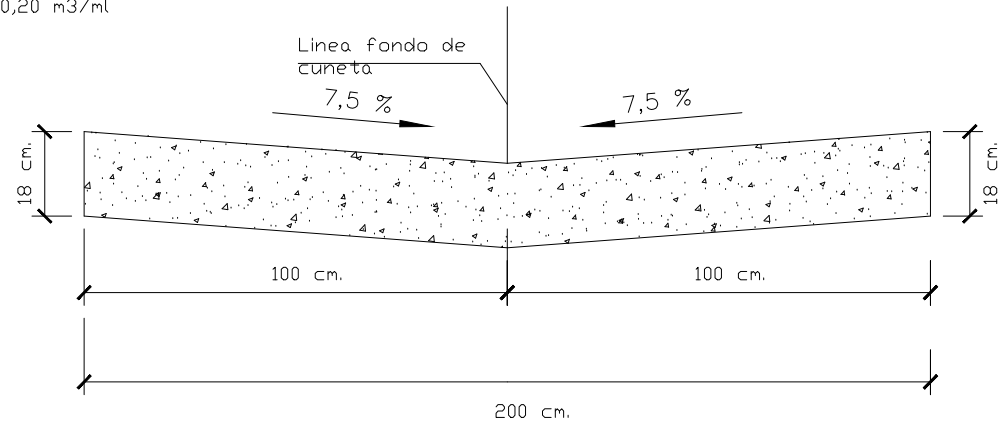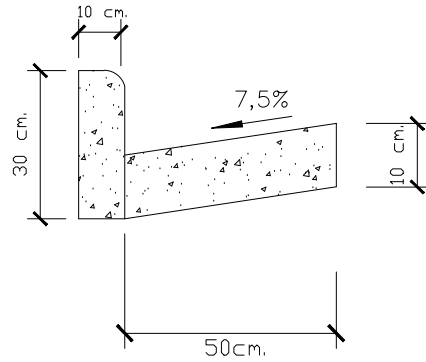

2

2

3

3

4

4

GOBERNACION DE CANINDEYU

BARRIO INMACULADA CONCEPCION -DISTRITO DE CORPUS CHRISTI
DEPARTAMENTO DE CANINDEYÚ

CONSTRUCCION DE EMPEDRADO Y BADEN

Escala:

Proyectista : TECNO AMBIENTE & ASOCIADOS S.A.

Domicilio: J.EULOGIO ESTIGARRIBIA N° 137- CNEL OVIEDO

FIRMA

DISEÑO N°

02

F

E

D

C


B

A

CALLE HERMINIO RIVEROS

Paseo Central


Cota de empedrado

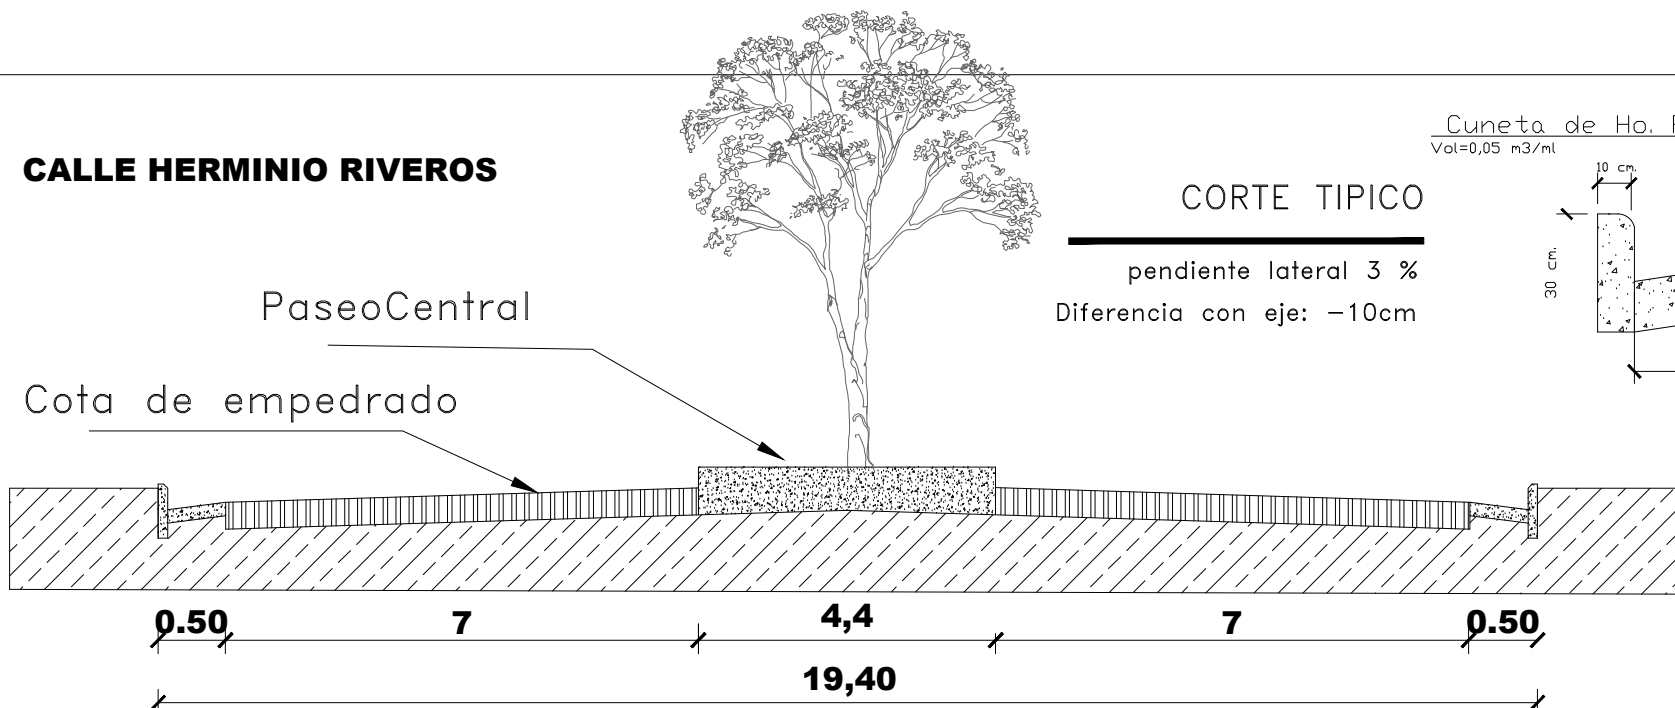

CORTE TIPICO

pendiente lateral 3 %
Diferencia con eje: -10cm

Cuneta de Ho. FCK=18 MPA
Vol=0,05 m3/ml

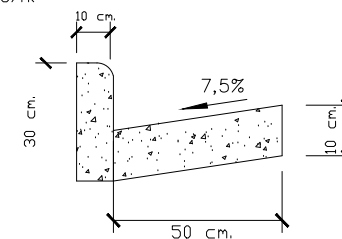

GOBERNACION DE CANINDEYU

BARRIO INMACULADA CONCEPCION -DISTRITO DE CORPUS CHRISTI
DEPARTAMENTO DE CANINDEYU

CONSTRUCCION DE EMPEDRADO Y BADEN

Escala

Proyectista : TECNO AMBIENTE & ASOCIADOS S.A.

Domicilio: J.EULOGIO ESTIGARRIBIA N° 137- CNEL OVIEDO

FIRMA

DISEÑO N°
02




Sr. Andrés Osvaldo Fernández Balbuena
Secretario de Obras
Gobernación del XIV Departamento de Canindeyú

TECNO AMBIENTE & ASOCIADOS S.A.
RUC: 80093408-3
CNEL. OVIEDO - PY.

AVENIDA ASUNCION

Paseo Central


Cota de empedrado

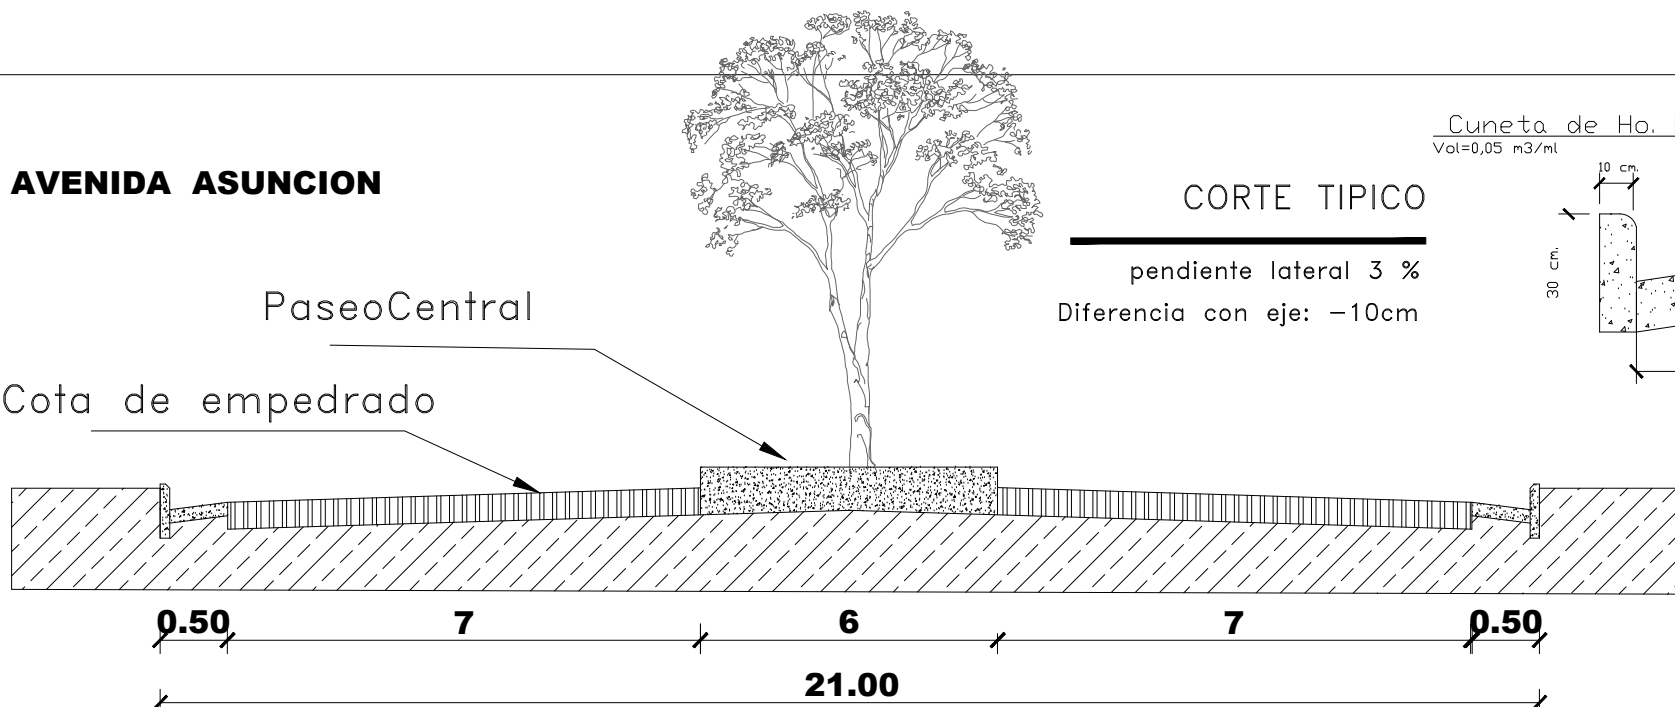

Cuneta de Ho. FCK=18 MPA
Vol=0,05 m3/ml

CORTE TIPICO

pendiente lateral 3 %
Diferencia con eje: -10cm

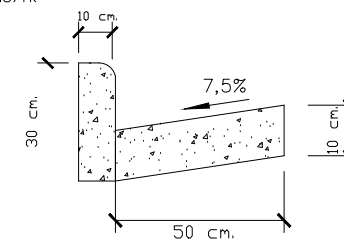

GOBERNACION DE CANINDEYU

BARRIO INMACULADA CONCEPCION -DISTRITO DE CORPUS CHRISTI
DEPARTAMENTO DE CANINDEYU

CONSTRUCCION DE EMPEDRADO Y BADEN

Escala

Proyectista : TECNO AMBIENTE & ASOCIADOS S.A.

Domicilio: J.EULOGIO ESTIGARRIBIA N° 137- CNEL OVIEDO

FIRMA

DISEÑO N°
02



Sr. Andrés Osvaldo Fernández Balbuena
Secretario de Obras
Gobernación del XIV Departamento de Canindeyú



TECNO AMBIENTE & ASOCIADOS S.A.
RUC: 80093408-3
CNEL. OVIEDO - PY.

CALLE CONCEPCION

CORTE TIPICO

pendiente lateral 3 %
Diferencia con eje: -10cm

Cuneta de Ho. FCK=18 MPA
Vol=0,05 m³/ml

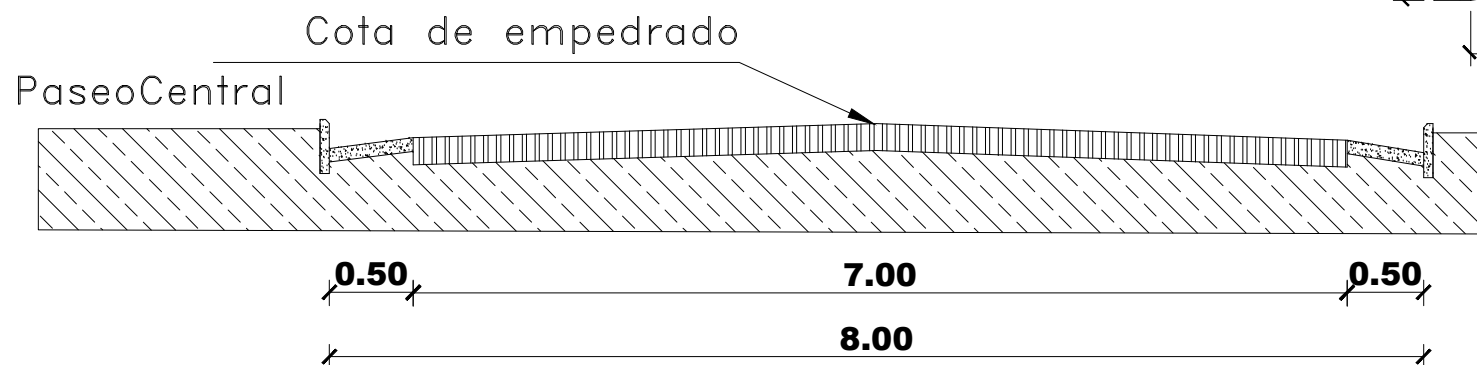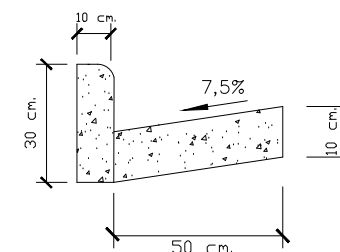

GOBERNACION DE CANINDEYU BARRIO INMACULADA CONCEPCION -DISTRITO DE CORPUS CHRISTI DEPARTAMENTO DE CANINDEYU	CONSTRUCCION DE EMPEDRADO Y BADEN	Proyectista : TECNO AMBIENTE & ASOCIADOS S.A.	DISEÑO N° 02
		Domicilio: J.EULOGIO ESTIGARRIBIA N° 137- CNEL OVIEDO	
	Escala	FIRMA	



Sr. Andrés Osvaldo Fernández Balbuena
Secretario de Obras
Gobernación del XIV Departamento de Canindeyú

TECNO AMBIENTE & ASOCIADOS S.A.
RUC. 80093408-3
CNEL. OVIEDO - PY.