


7.00




PAVIMENTO TIPO EMPEDRADO
 PLANTA ARQUITECTÓNICA
 ESCALA 1:50

[Signature]
Ing Gustavo Velázquez
 Secretario de obras
 GOBERNACION DE CAAGUAZI

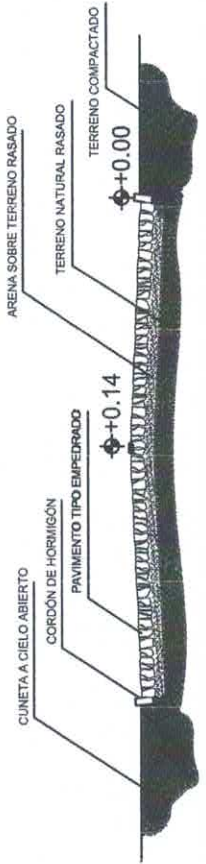

PAVIMENTO TIPO EMPEDRADO
 CORTE TRANSVERSAL
 ESCALA 1:50

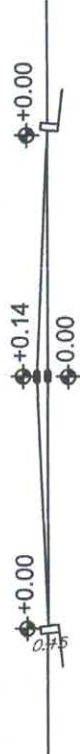

ESQUEMA DE CORTE
 ESC. 1:50