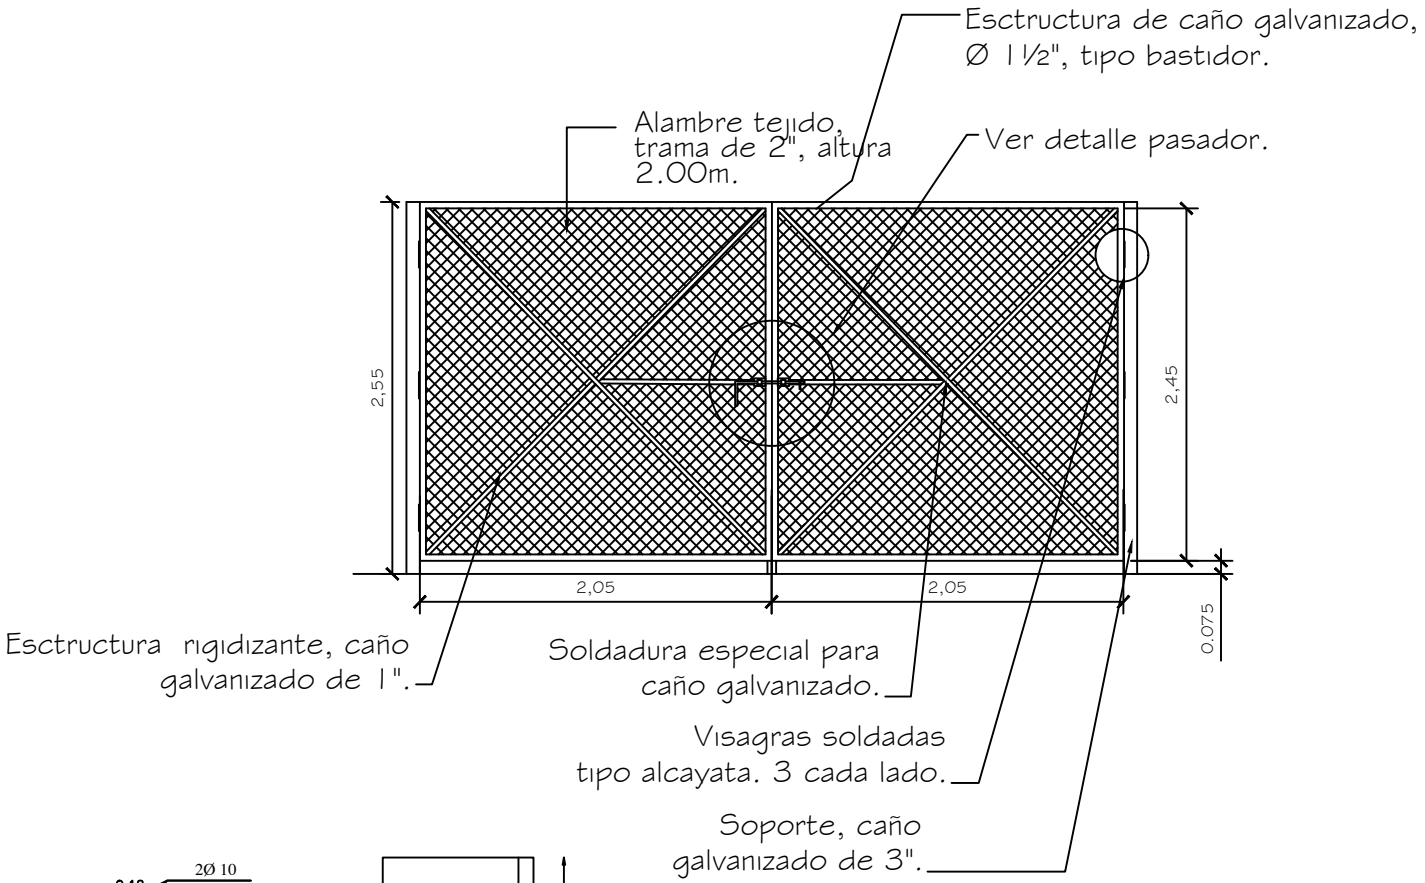

PORTÓN DE ACCESO VEHICULAR
4.00 x 2.00

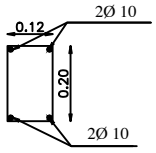

PILAR DE H°A°

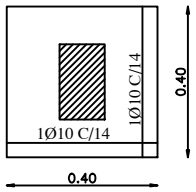

DADO DE H°A°

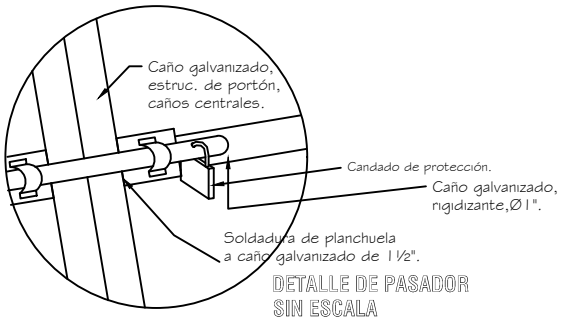

DETALLE DE PASADOR
SIN ESCALA

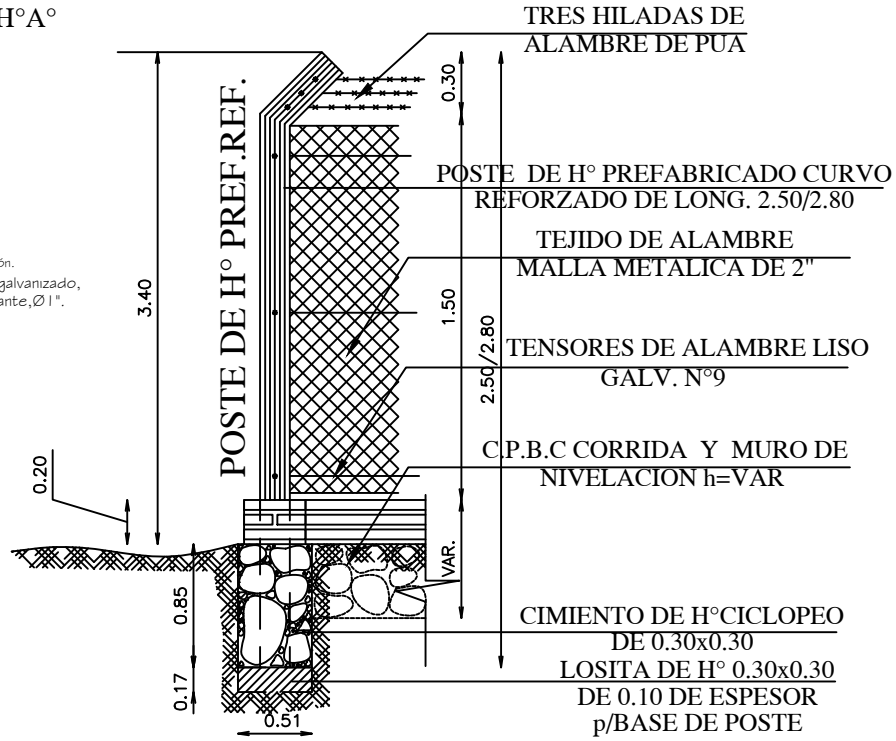

MUNICIPALIDAD TEMBIAPORÂ		Planta Constructiva	
UBICACIÓN:	Col. Nac. San Jorge		S/Escala
OBRA:	Cercado Perímetral 410m, con Portón de Acceso		02
PROFESIONAL:	Ing. William David Alfonso Posteguillo		
REG. M.O.P.C Nº:	3.523		

Ing. William Alfonso
Ingeniero Civil
Reg. M.O.P.C. N° 3.523