


ING. CARLOS RAMÍREZ  
GERENTE TÉCNICO  
ESSAP S.A.

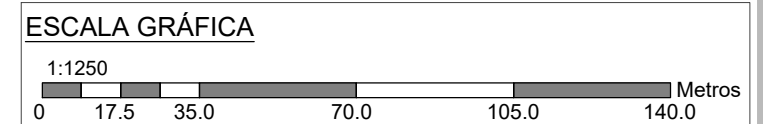

**essap**  
EMPRESA DE SERVICIOS SANITARIOS DEL PARAGUAY S.A.




GERENCIA TÉCNICA  
UNIDAD DE AGUA POTABLE

READECUACION DE LA PLANTA DE AGUA POTABLE  
CIUDAD DE CONCEPCION

PERFIL LONGITUDINAL

REFERENCIA: LICITACION N°:

ESCALAS: 1/2000      FECHA: XX/2024      LAMINA N°: A3

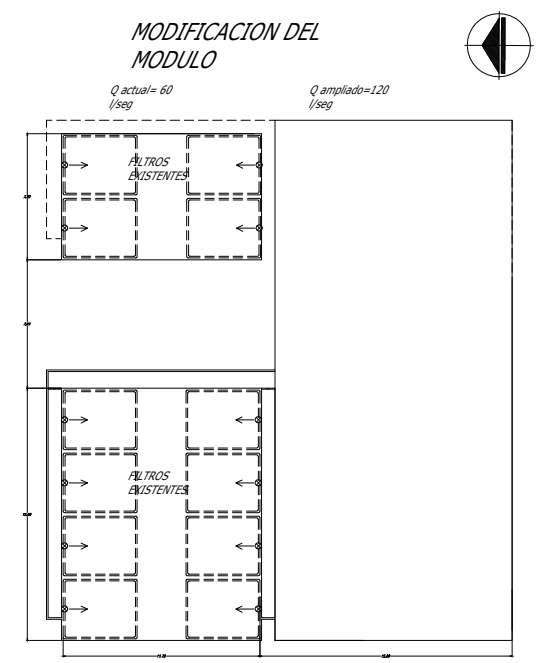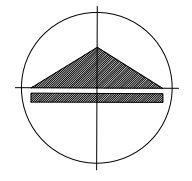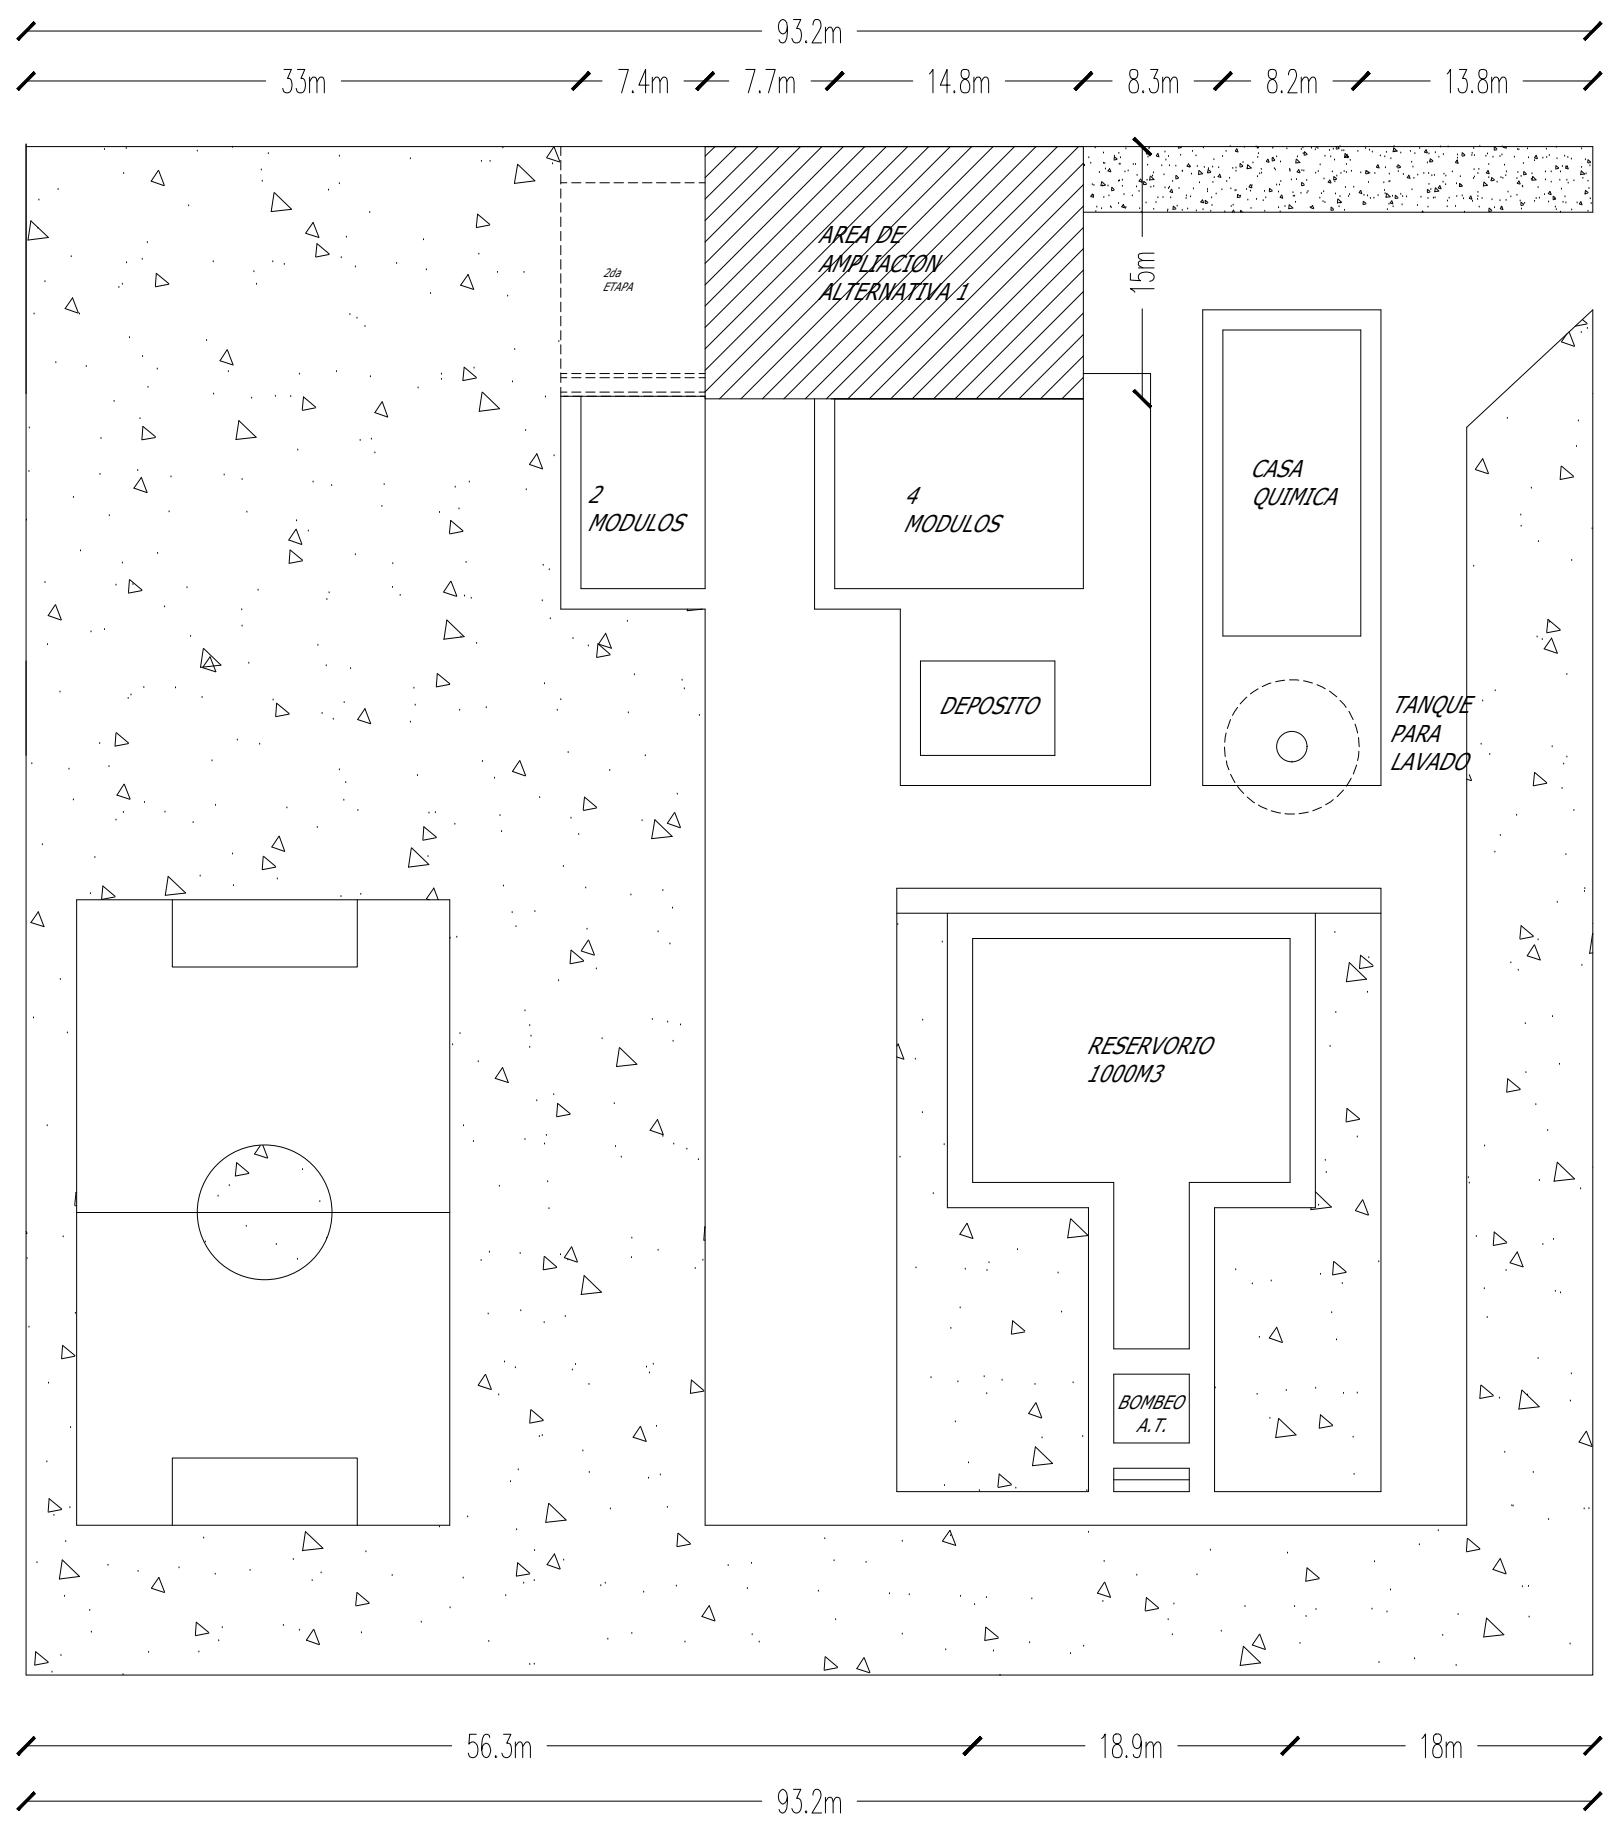

ING. CARLOS RAMIREZ  
 GERENTE TECNICO  
 essap sa

**ESCALA GRÁFICA**

1:1250

0 17.5 35.0 70.0 105.0 140.0 Metros

**essap**  
EMPRESA DE SERVICIOS SANITARIOS DEL PARAGUAY S.A.




GERENCIA TÉCNICA  
UNIDAD DE AGUA POTABLE

REHABILITACION DE LA PLANTA DE AGUA DE LA CIUDAD DE CONCEPCION

VISTA SUPERIOR

REFERENCIA:


ESCALAS:      FECHA: 09/2024      LAMINA N°: 2

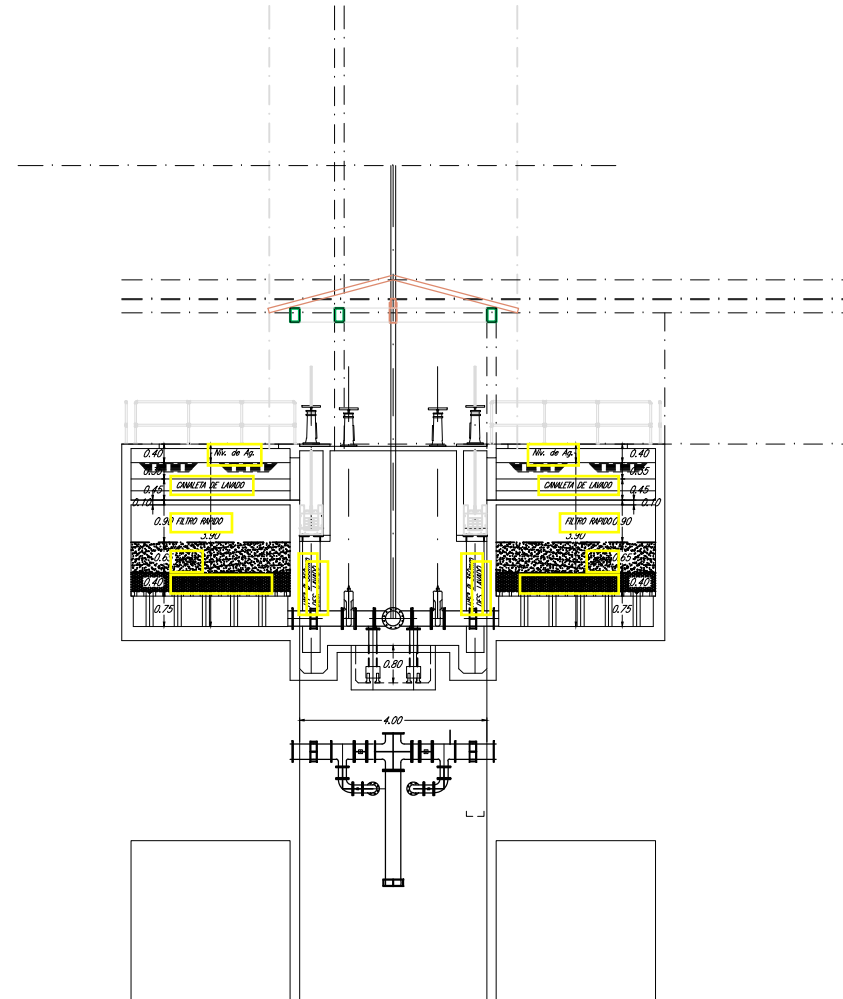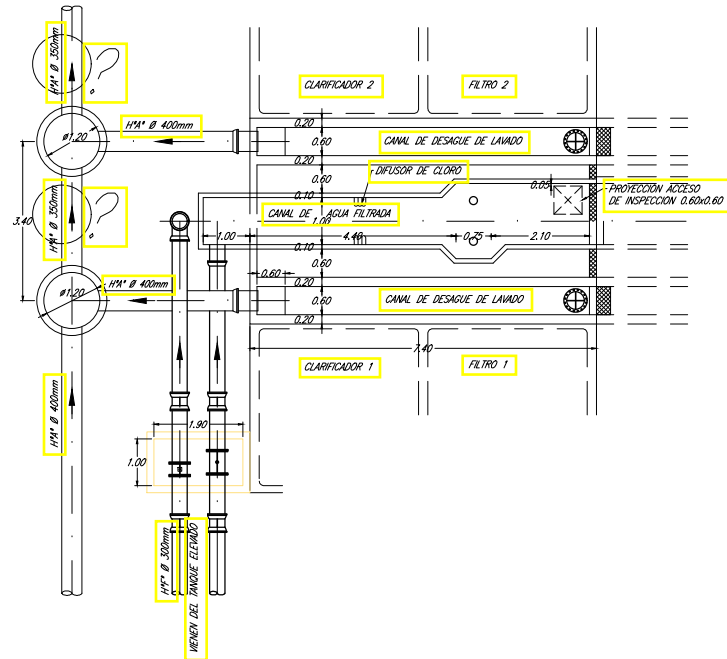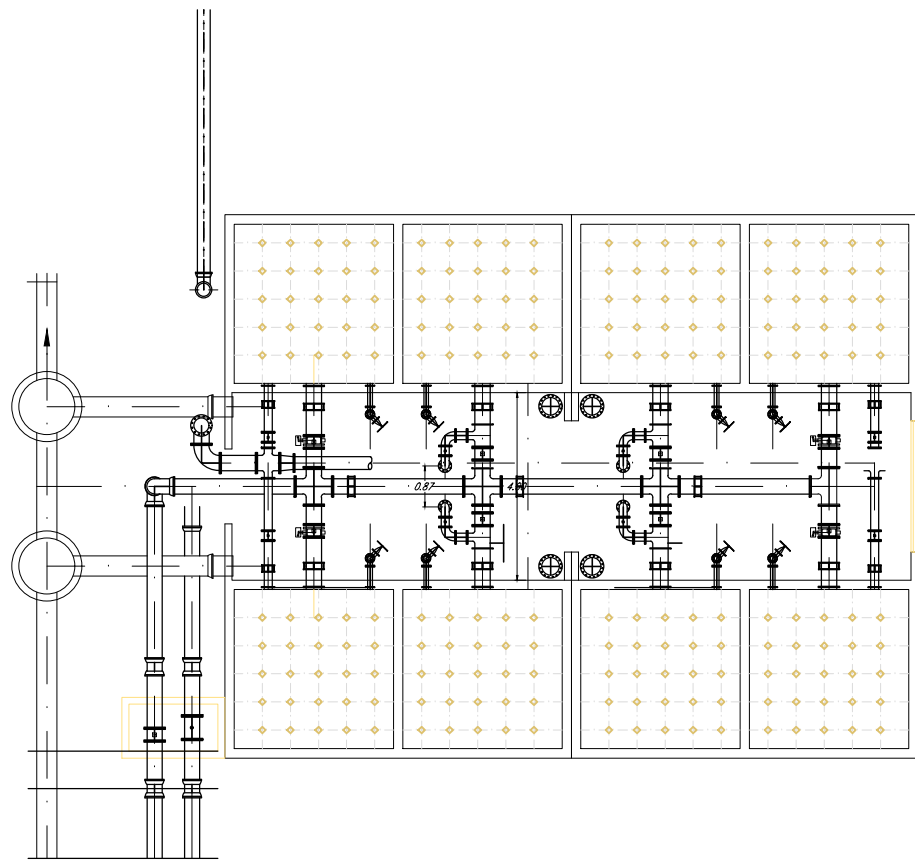

ING. CARLOS RAMIREZ  
GERENTE TECNICO  
essap sa

ESCALA GRÁFICA

1:1250

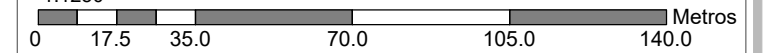

**essap**  
EMPRESA DE SERVICIOS SANITARIOS DEL PARAGUAY S.A.

GERENCIA TÉCNICA  
UNIDAD DE AGUA POTABLE

READECUACION DE LA PLANTA DE AGUA POTABLE  
CIUDAD DE CONCEPCION

PLANTA DE FILTROS

REFERENCIA: LICITACION N°:

ESCALAS: 1/2000

FECHA: XX/2024

LAMINA N°: A3