


MUNICIPALIDAD DE CAPITÁN MIRANDA

PROYECTO: CONSTRUCCIÓN DE PAVIMENTO TIPO ENTOSCADO (RIPIO) EN DIVERSOS TRAMOS DEL DISTRITO DE CAPITÁN MIRANDA.
 UBICACIÓN= TRAMO 1: CALLE "B" ENTRE CALLE "2" Y CALLE "3"; CALLE "3"; CALLE "C";
 TRAMO 2: CALLE "3" ENTRE CALLE "B" Y CALLE "C";
 TRAMO 3: CALLE "B" ENTRE CALLE "9" Y CALLE "11"
 TEMA: PLANO DE UBICACIÓN
 CANTIDAD= 5 KM
 ANCHO= 6.00 METROS.
 ESPESOR= 15CM.

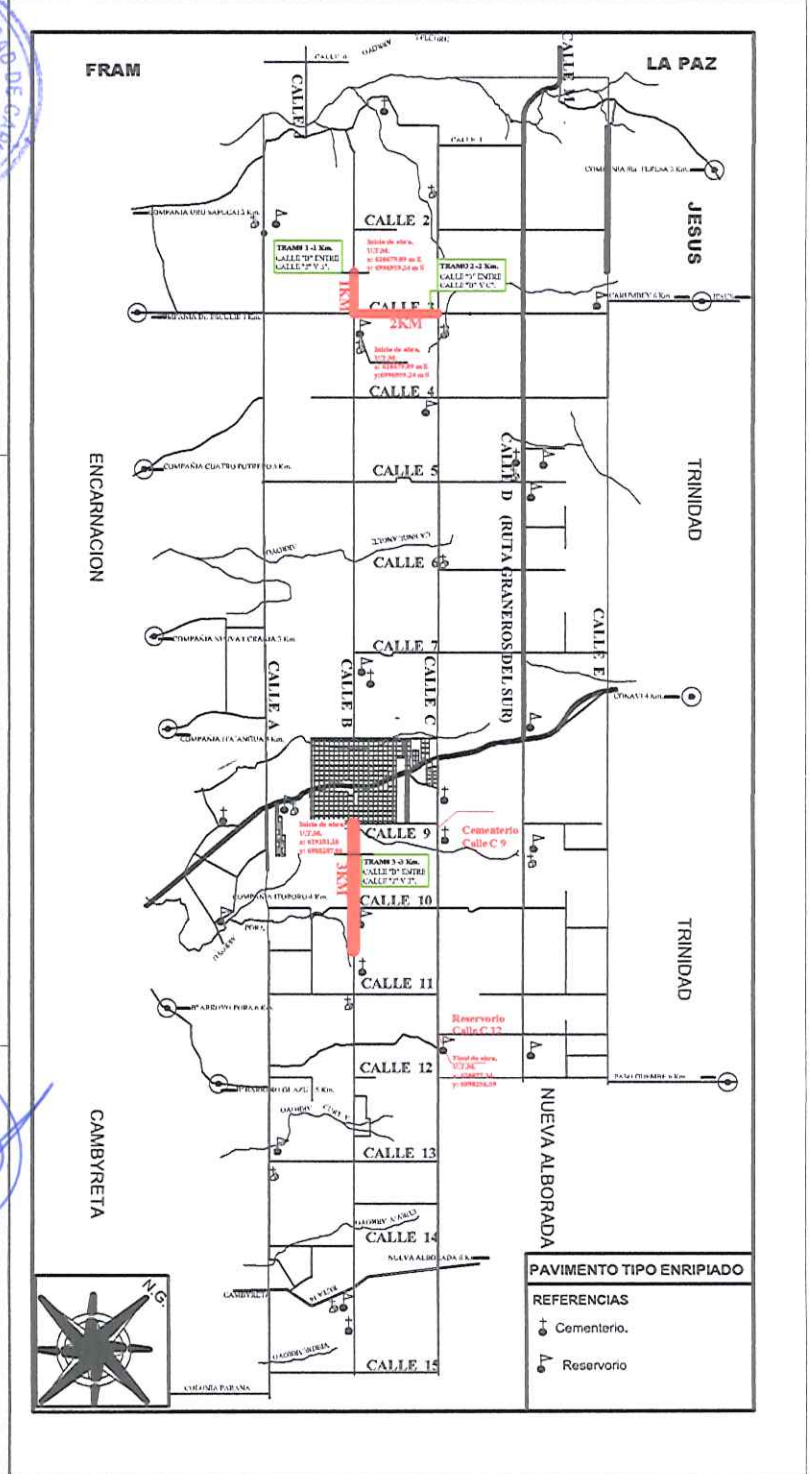

FIRMA DE INTENDENTE MUNICIPAL.



FIRMA DE PROFESIONAL.



Pedro González Frieborn
 ARQUITECTO
 Reg. P. N° 3333




01

Esc.: 1/1100

MUNICIPALIDAD DE CAPITÁN MIRANDA

PROYECTO: CONSTRUCCIÓN DE PAVIMENTO TIPO ENTOSCADO (RIPIO) EN DIVERSOS TRAMOS DEL DISTRITO DE CAPITÁN MIRANDA.
 UBICACIÓN= TRAMO 1: CALLE "B" ENTRE CALLE "2" Y CALLE "3"; CANT: 1KM
 TRAMO 2: CALLE "3" ENTRE CALLE "B" Y CALLE "C";
 TRAMO 3: CALLE "B" ENTRE CALLE "9" Y CALLE "11"
 TEMA: PLANO DE UBICACIÓN -
 CANTIDAD=TRAMO 1 = 1KM
 TRAMO 2= 2KM
 TRAMO 3= 2KM
 TOTAL: 3KM
 ANCHO= 6,00METROS;
 ESPESOR= 15CM.

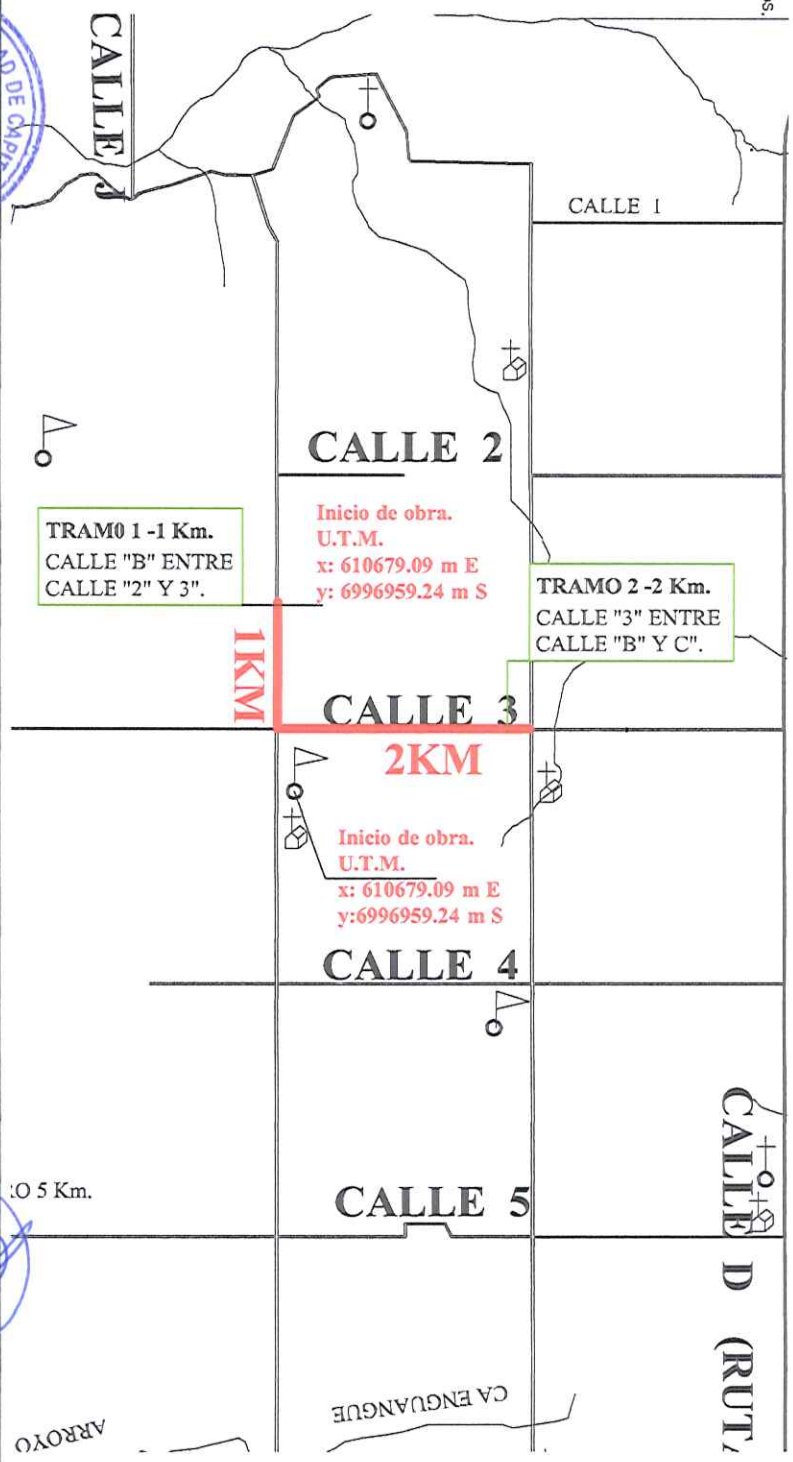

FIRMA DE INTENDENTE MUNICIPAL.

FIRMA DE PROFESIONAL

Ecc.-1/500

02



