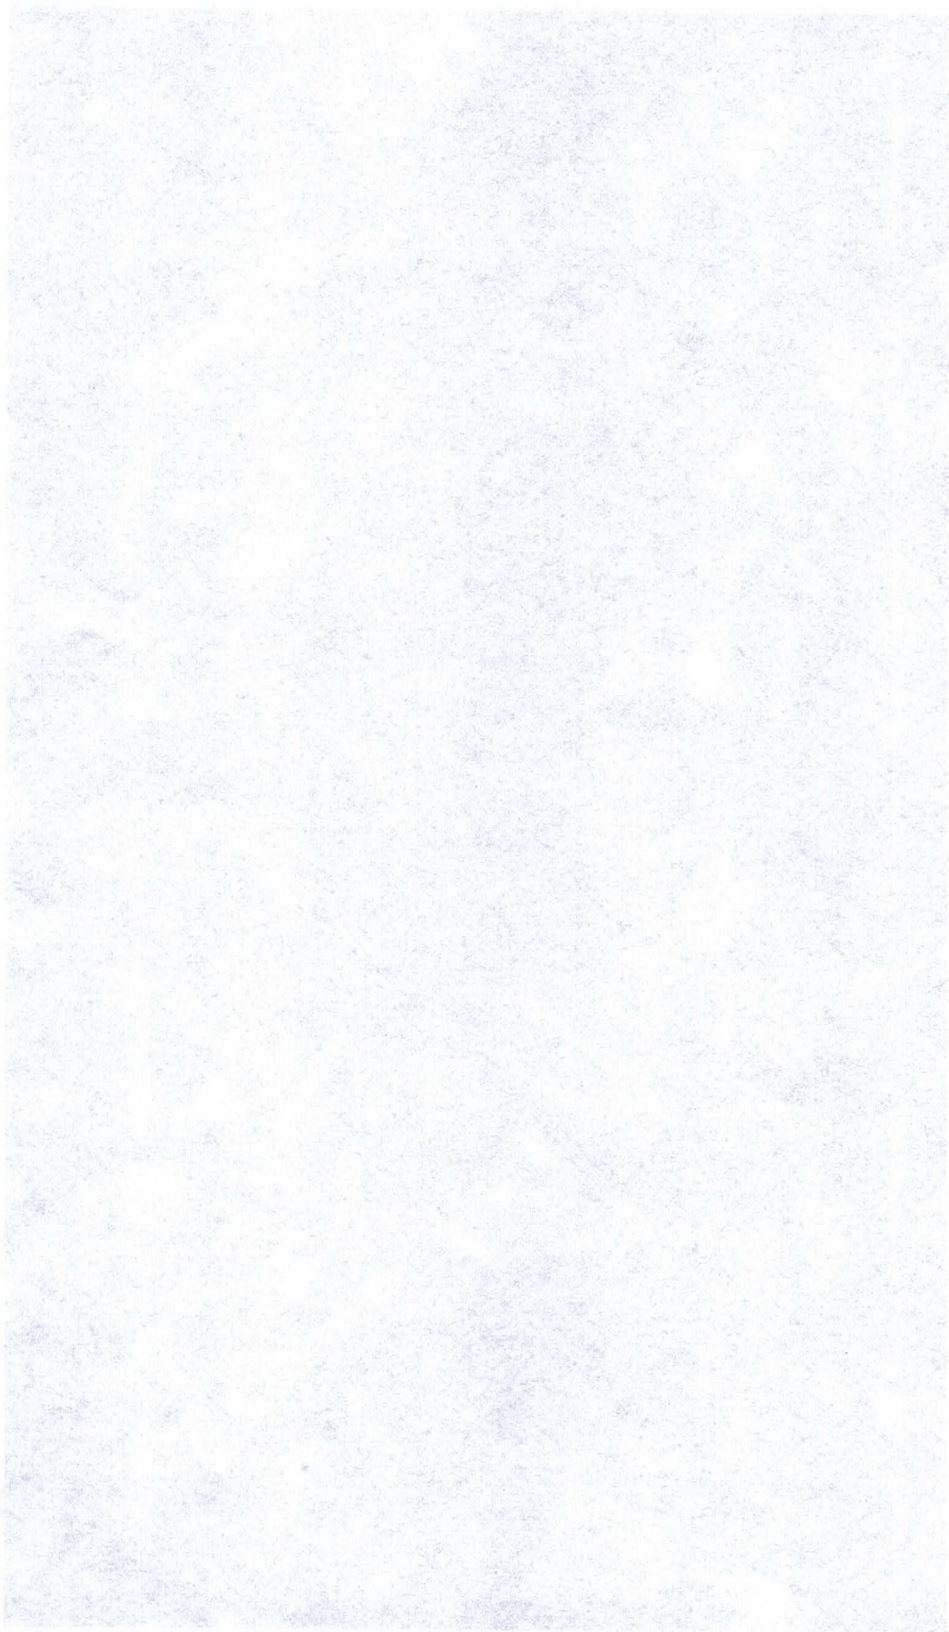

PLANTA DE UBICACIÓN

MUNICIPALIDAD DE CAACUPÉ
ASESORÍA DE INFRAESTRUCTURA

Arq. Analía V. González Arriola
Asesora de Infraestructura

MUNICIPALIDAD DE CAACUPÉ	OBRA: REPARACIÓN DE MURO DE CONTENCIÓN EN PUENTE VEHICULAR. UBICACIÓN: CALLE INDEPENDENCIA NACIONAL Y A° ORTEGA - B° TUPASY YKUA PROFESIONAL: Arq. ANALÍA V. GONZÁLEZ ARRIOLA - ASESORA DE INFRAESTRUCTURA	UBICACIÓN LÁMINA 1

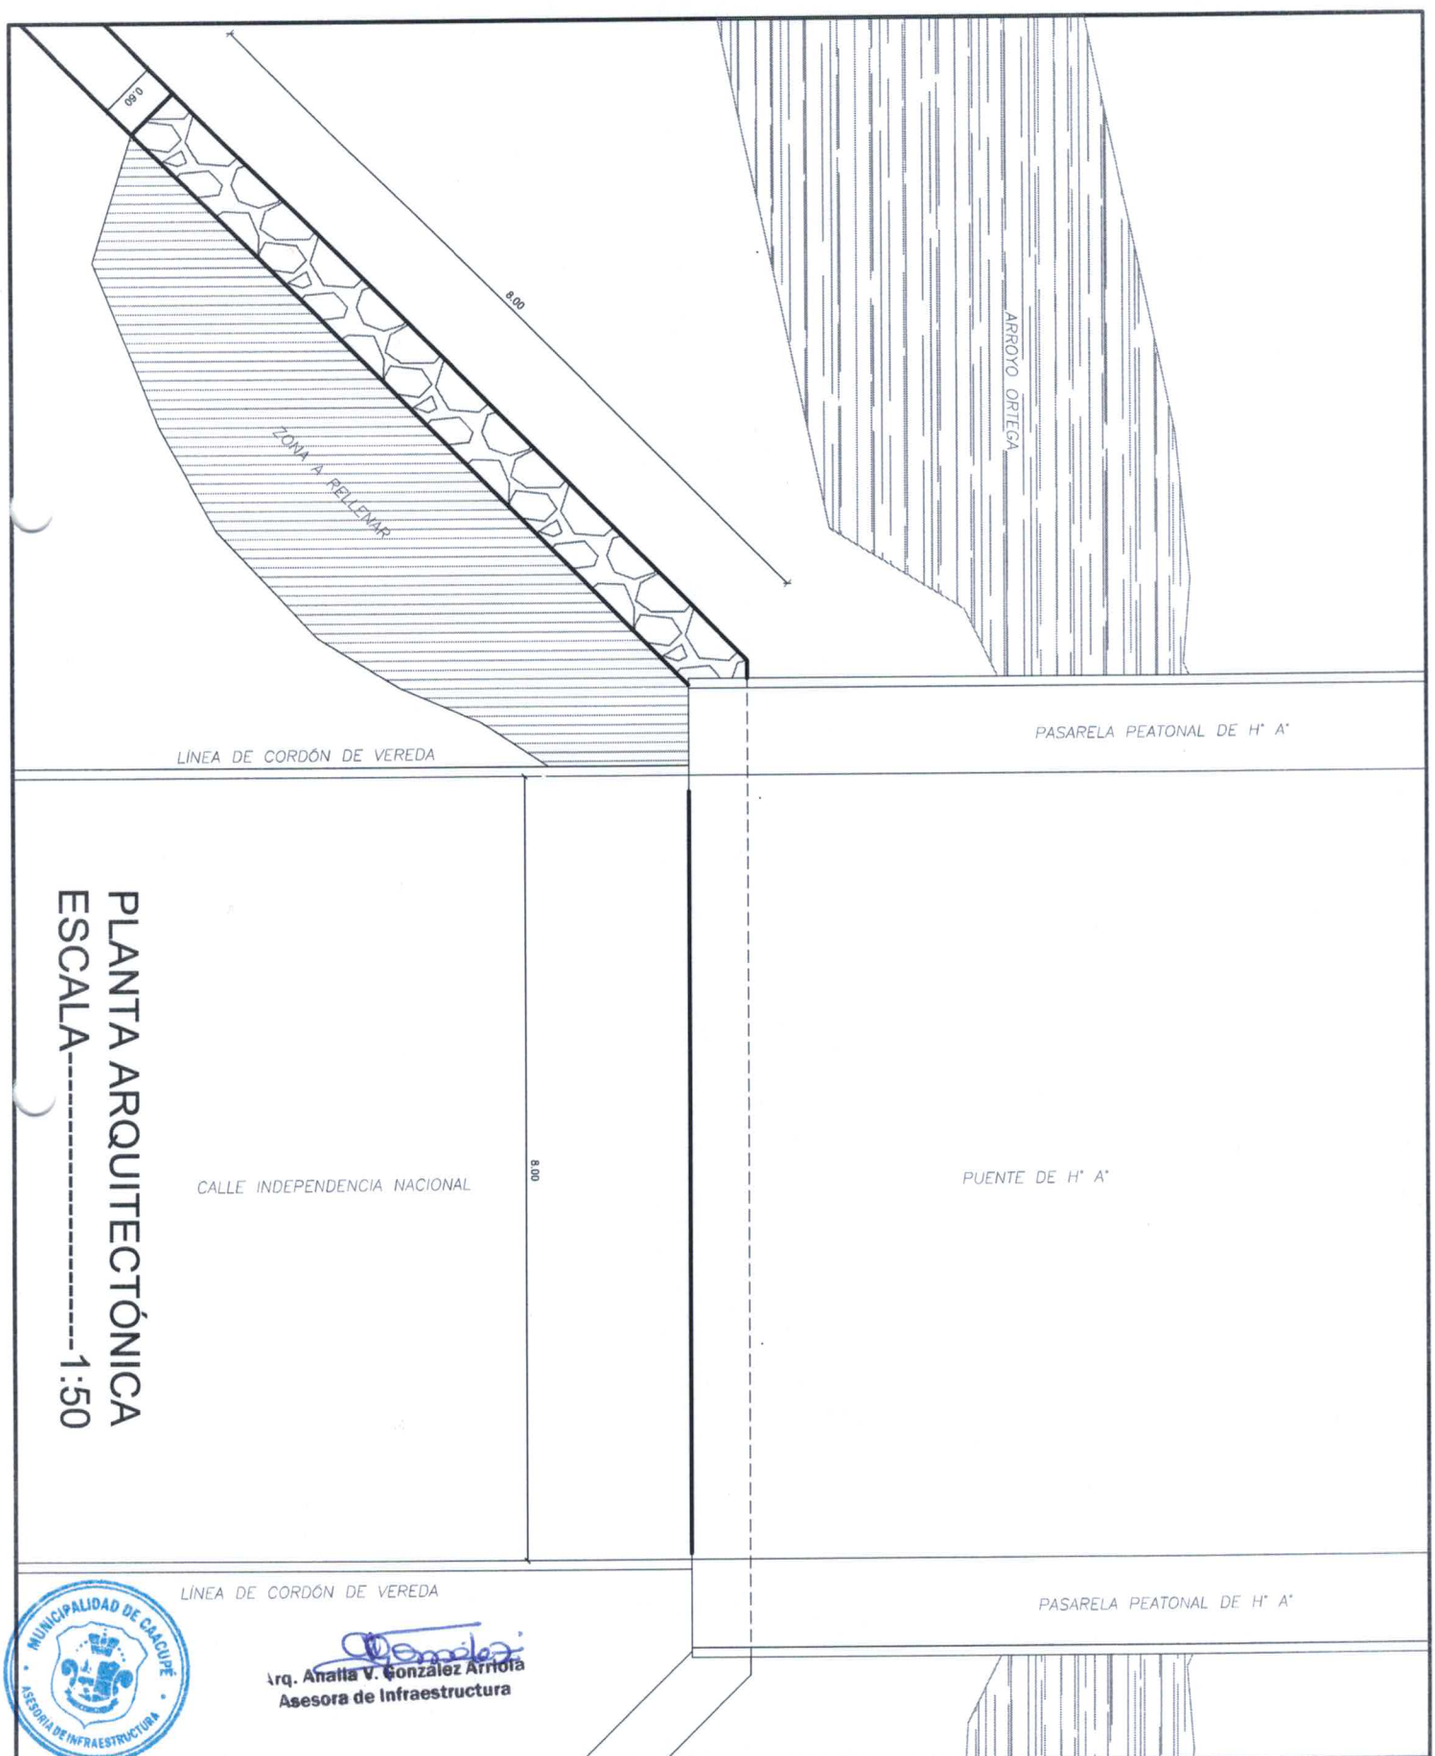

PLANTA ARQUITECTÓNICA
ESCALA----------1:50

MUNICIPALIDAD DE CAACUPÉ
ASESORÍA DE INFRAESTRUCTURA

Arq. Analía V. González Arriola
Asesora de Infraestructura

MUNICIPALIDAD DE CAACUPÉ	OBRA: REPARACIÓN DE MURO DE CONTENCIÓN EN PUENTE VEHICULAR. UBICACIÓN: CALLE INDEPENDENCIA NACIONAL Y A° ORTEGA - B° TUPASY YKUA PROFESIONAL: Arq. ANALÍA V. GONZÁLEZ ARRIOLA - ASESORA DE INFRAESTRUCTURA	PLANTA Escala - 1:50 LÁMINA 2

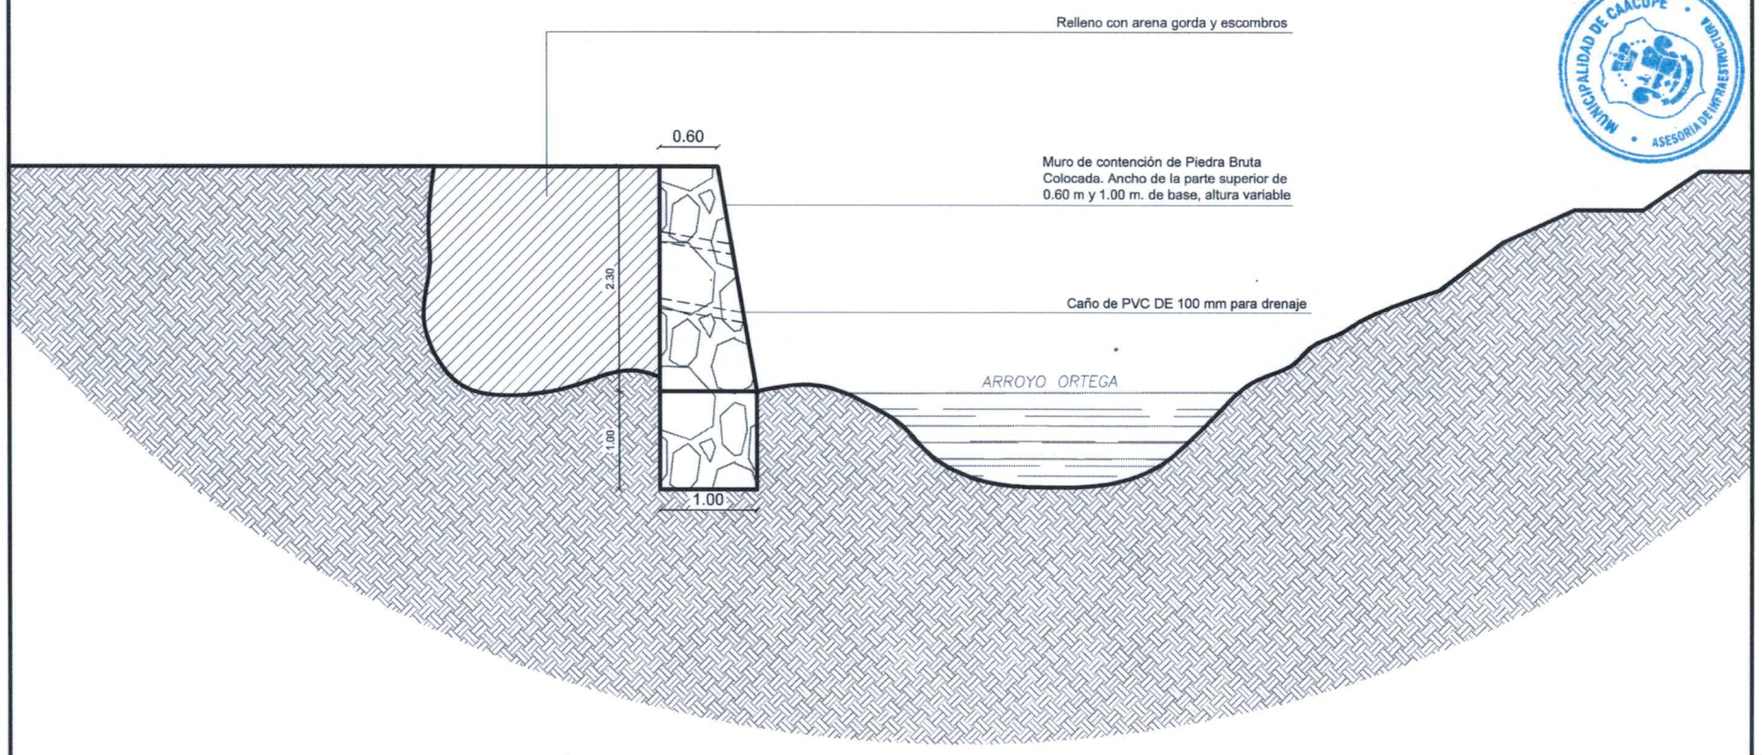

CORTE TRANSVERSAL A - A´
ESC ----------1:50

Arq. Analía V. González Arriola
Asesora de Infraestructura

MUNICIPALIDAD DE CAACUPÉ
ASESORIA DE INFRAESTRUCTURA

CORTE
Escala - 1:50
LÁMINA 3

OBRA: REPARACIÓN DE MURO DE CONTENCIÓN EN PUENTE VEHICULAR.
UBICACIÓN: CALLE INDEPENDENCIA NACIONAL Y A° ORTEGA - B° TUPASY YKUA
PROFESIONAL: Arq. ANALÍA V. GONZÁLEZ ARRIOLA - ASESORA DE INFRAESTRUCTURA

MUNICIPALIDAD
DE CAACUPÉ