


Escala 1 - 100



ARRIOSTRAMIENTO LATERAL

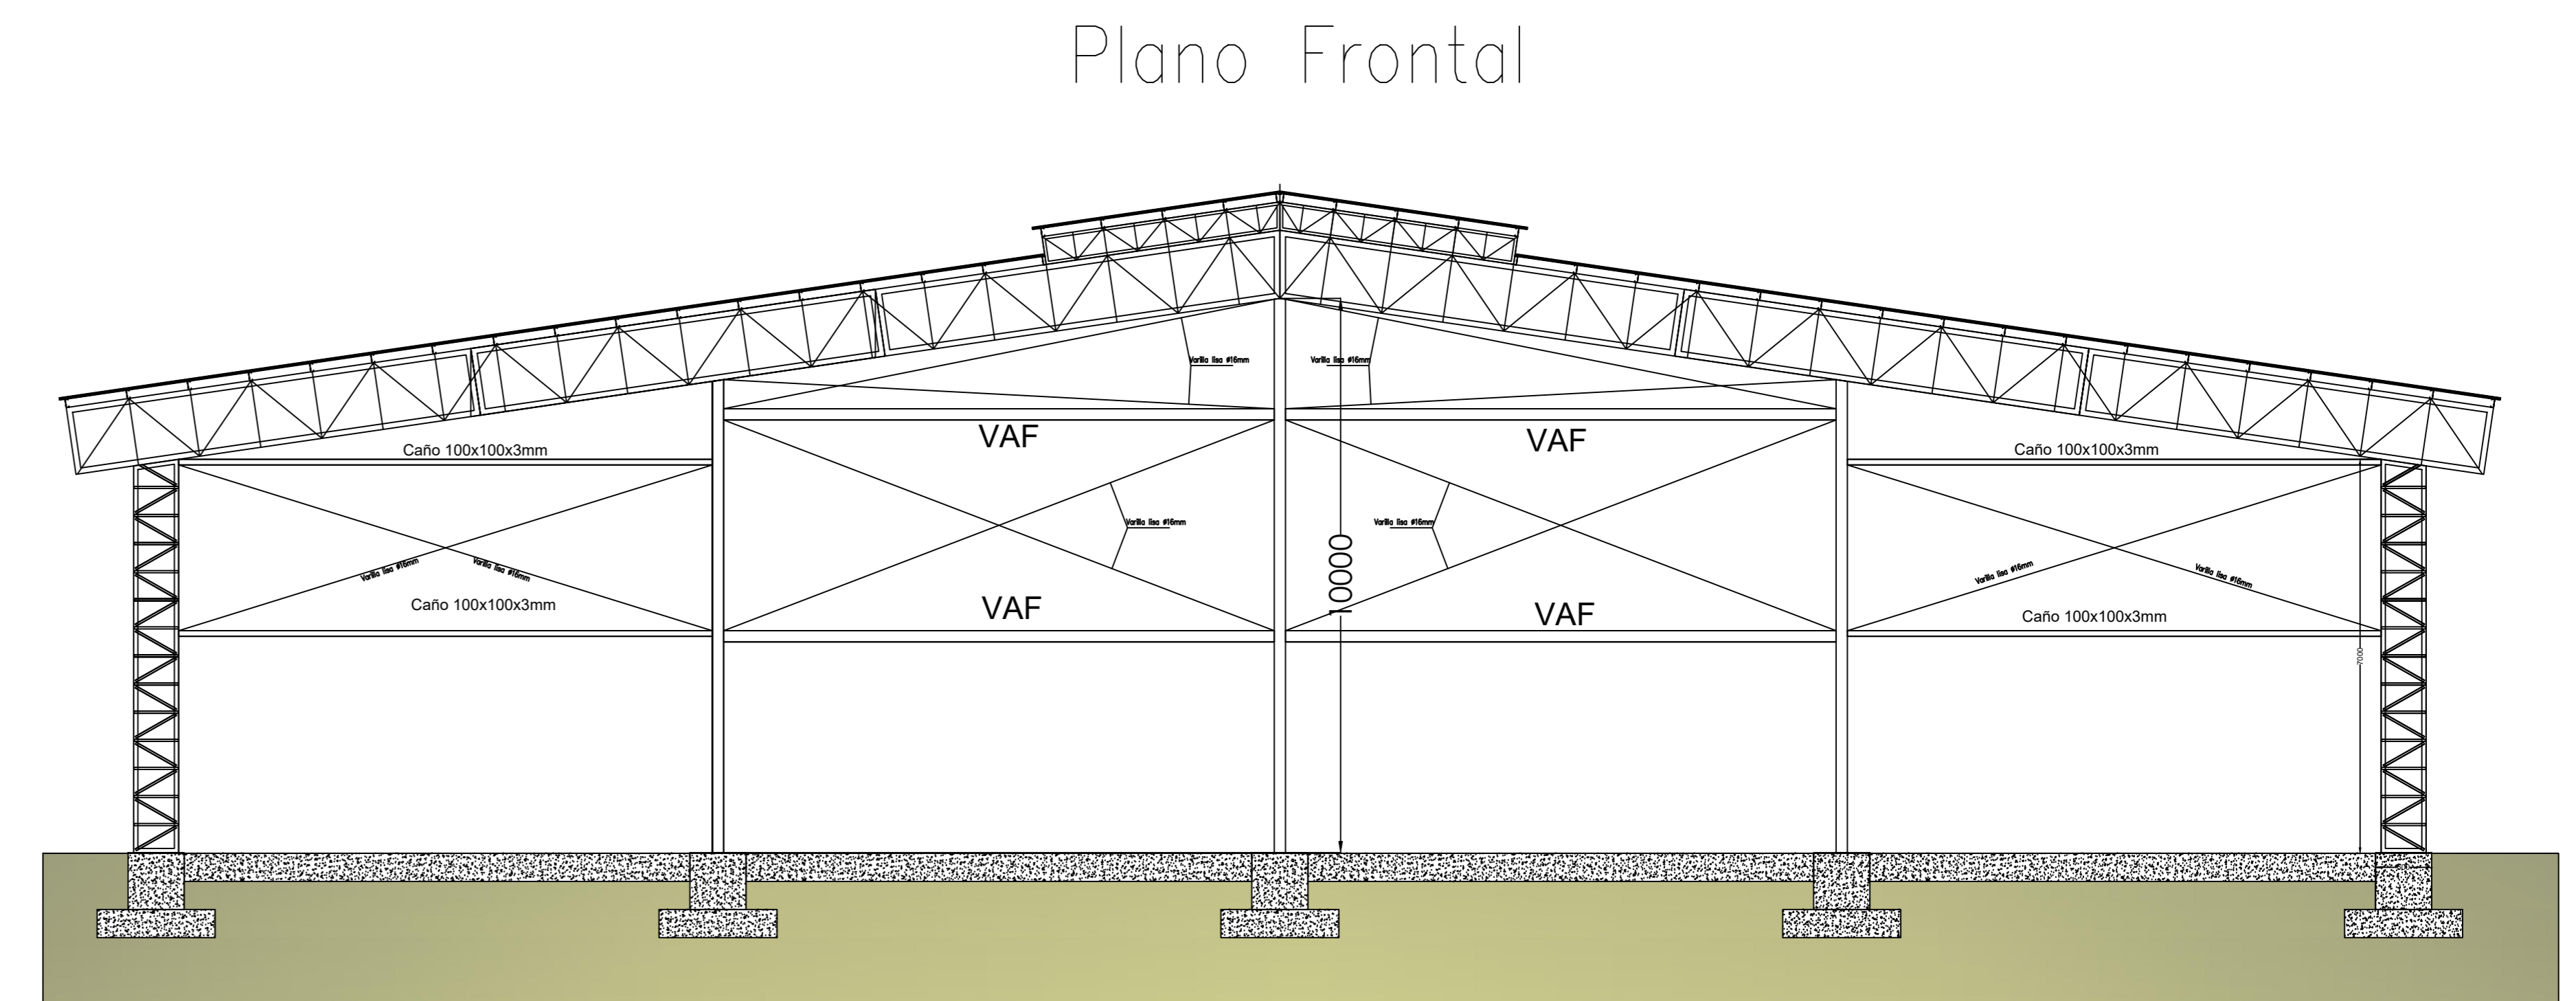


Plano Frontal

Escala 1 - 100

PLANO DE UBICACION

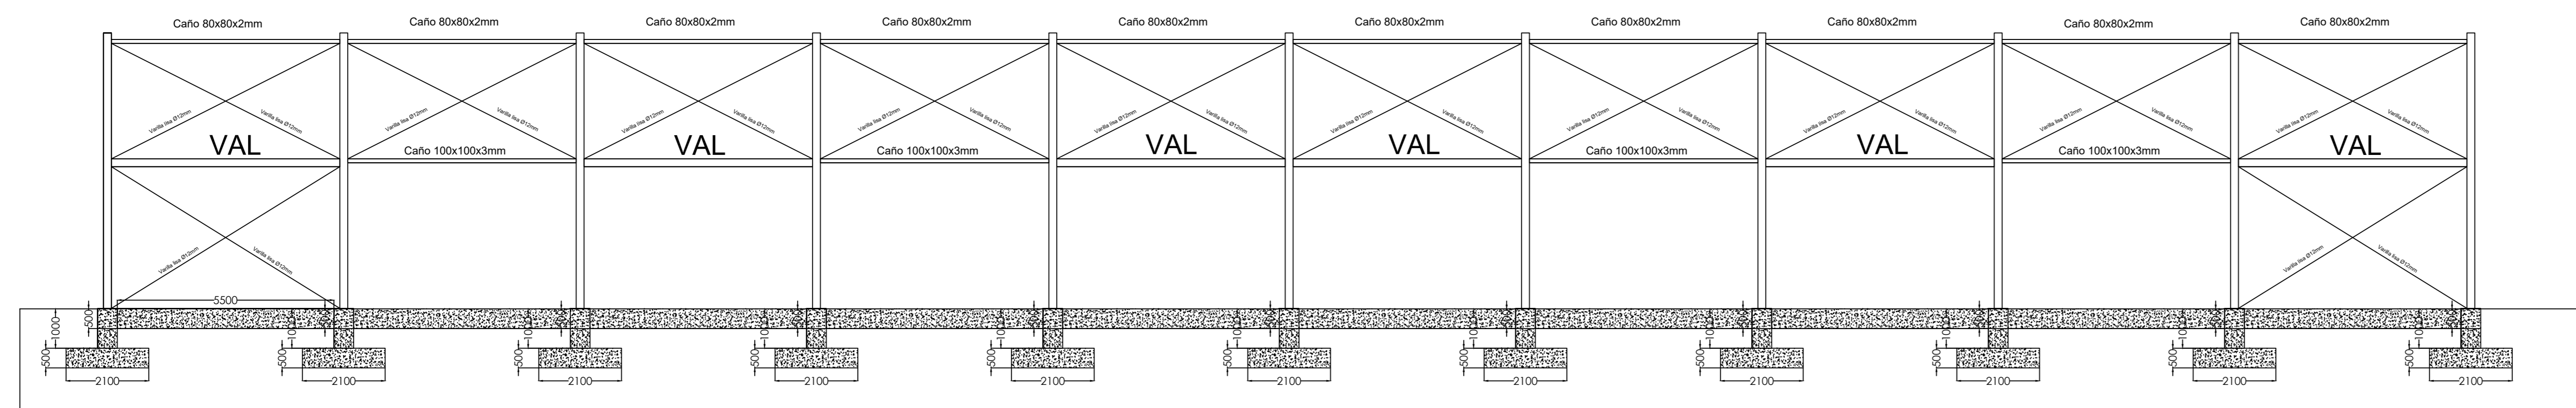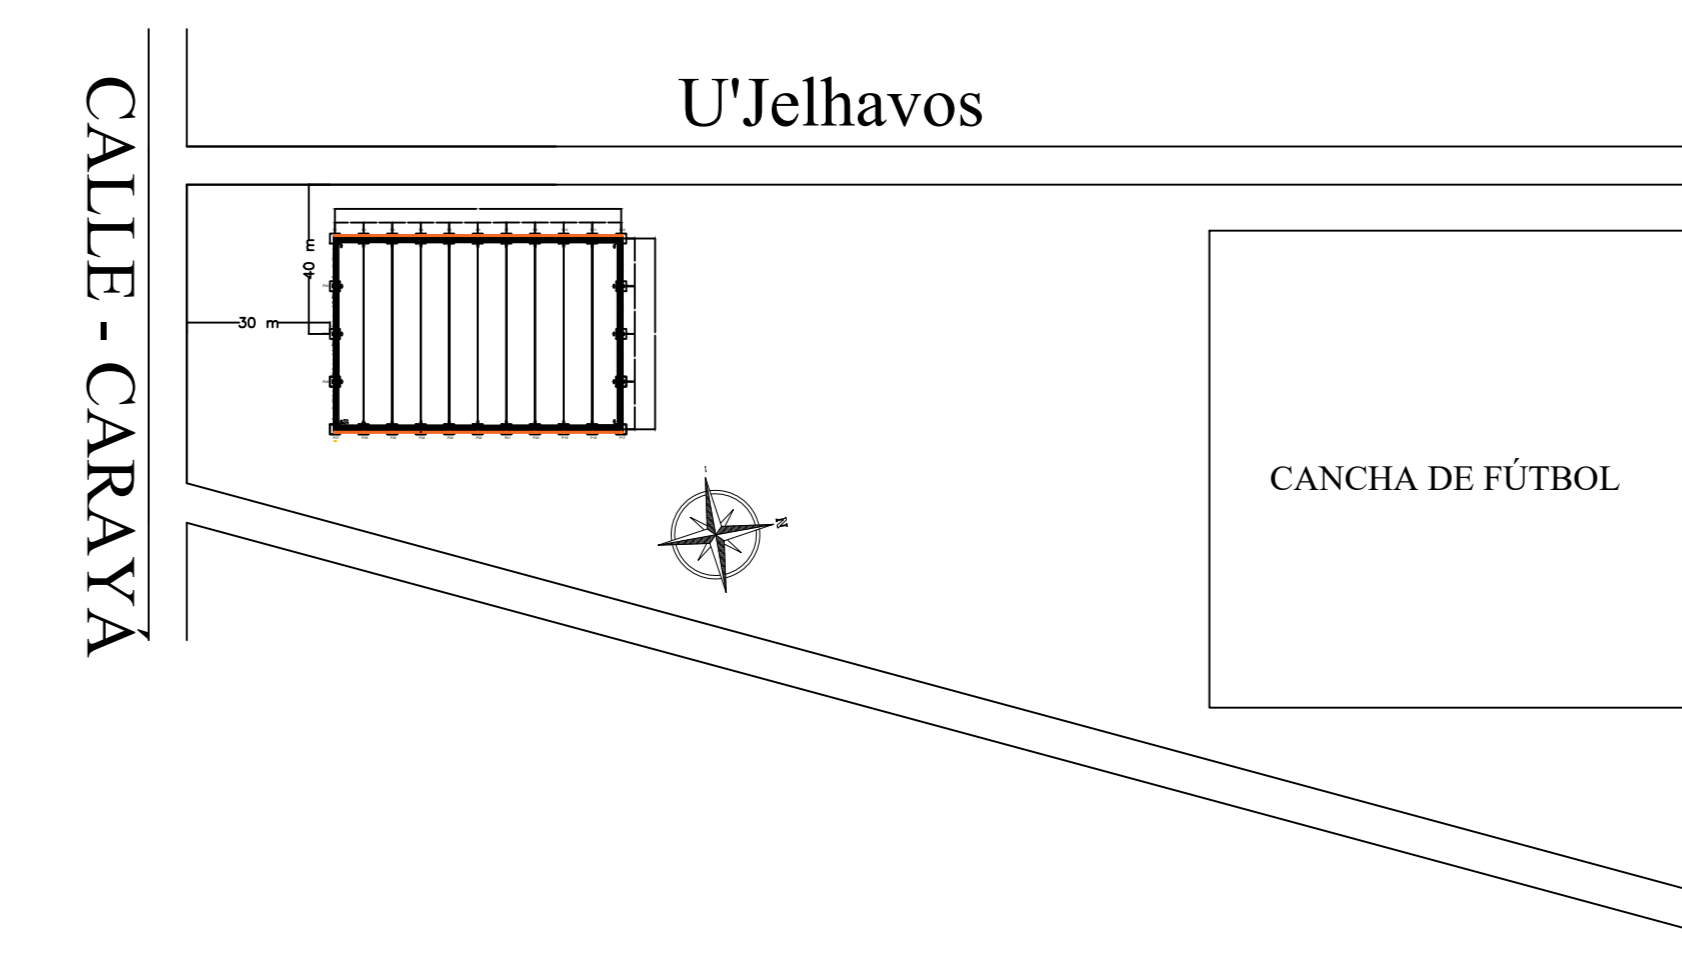

Escala 1 - 100

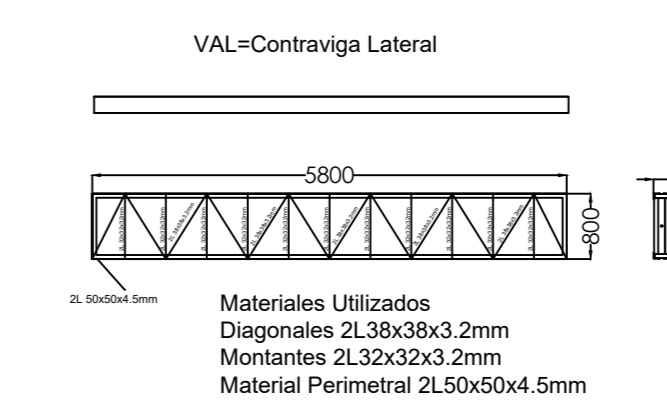

OBRA: Polideportivo Gobernación de Boquerón		
ESTRUCTURA METÁLICA Y FUNDACIÓN		
Proyectista: ING. Néstor Ayala Registro N° 3338	UBICACION : Carayá / UJE Llavos PROPIETARIO : GOBERNACIÓN DE BOQUERÓN	LAMINA N°: 06
ALZADO ESTRUCTURA PLANO DE UBICACIÓN		ESCALA 1:50
Constructor	Calculista	