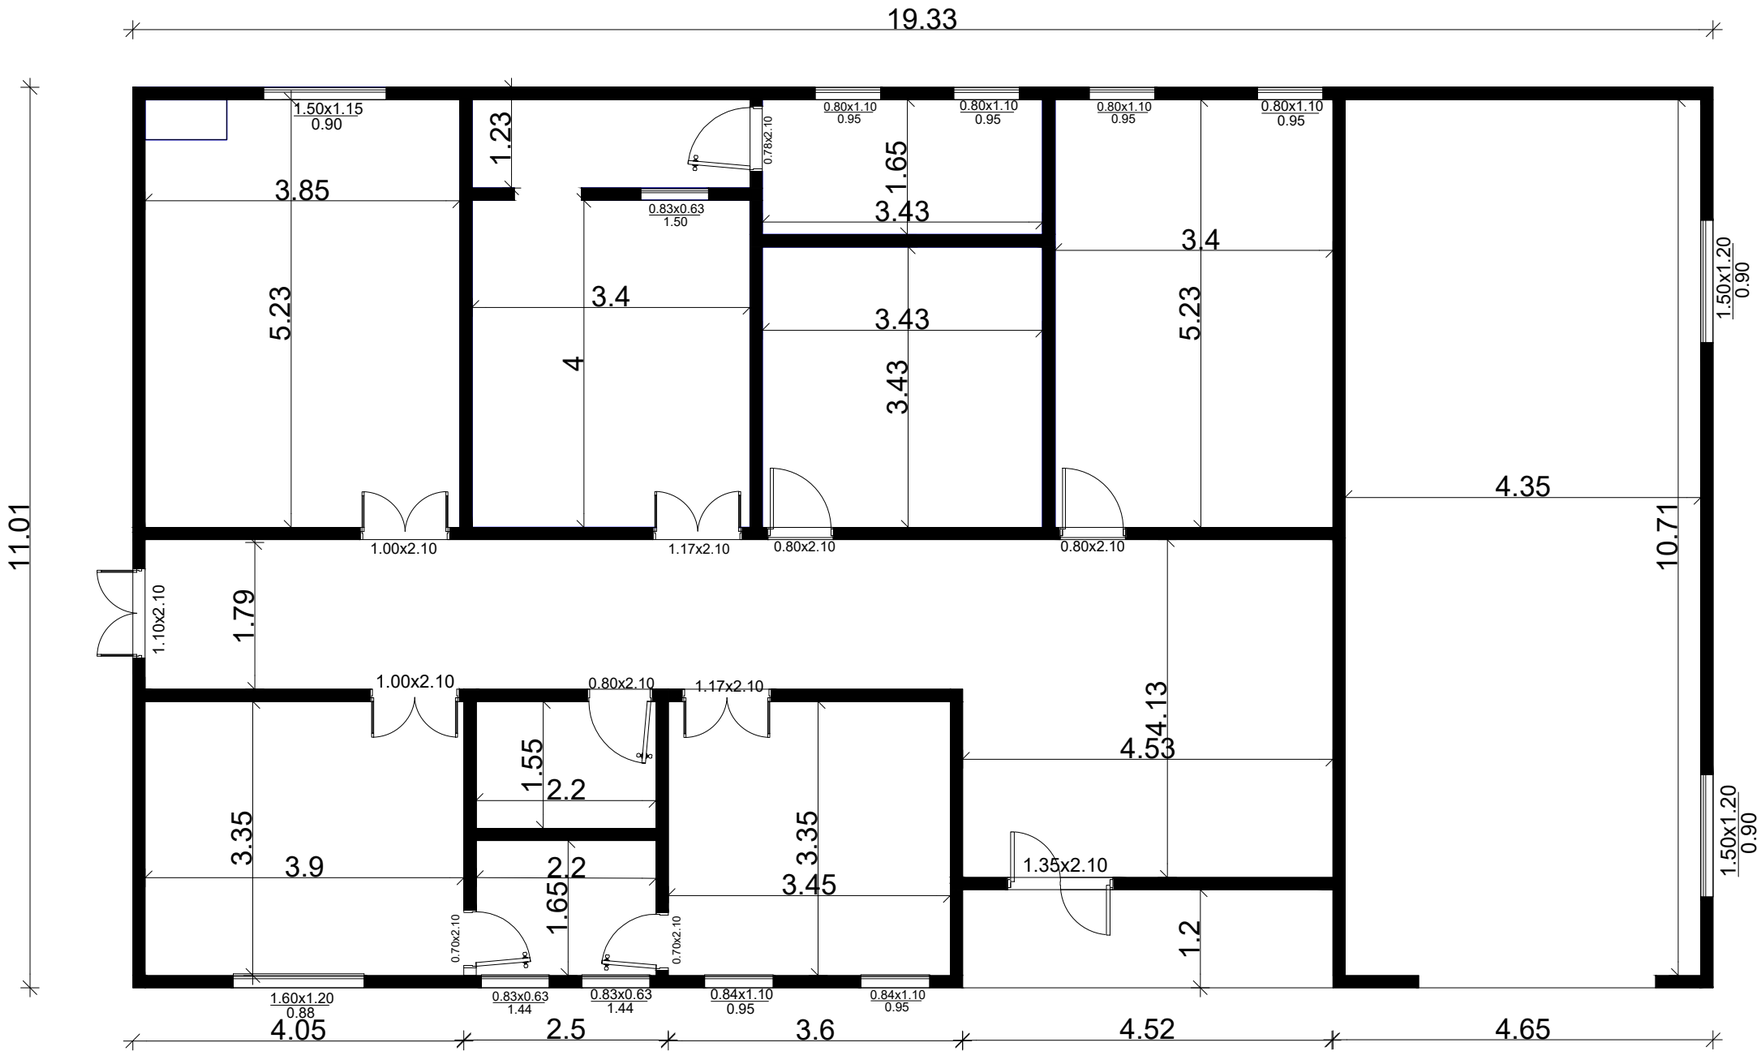

Plano de Construcción Existente Acotado
Esc 1:75

Itapúa lugar de OPORTUNIDADES

JAVIER PEREIRA GOBERNADOR DE ITAPÚA

OBRA: UNIDAD DE SALUD FAMILIAR LEANDRO OVIEDO

Refacción, Ampliación y Refuncionalización

DISTRITO: JOSE LEANDRO OVIEDO

Proyecto: SECRETARIA DE OBRAS PUBLICAS

Ing. Fernando Oreggioni

Arq. Edgar Javier Fernández

Ing. Fernando Oreggioni
Secretaria de Obras - Gob. de Itapúa
Matrícula MOPC 923