Planta Acotada
Escala 1:50

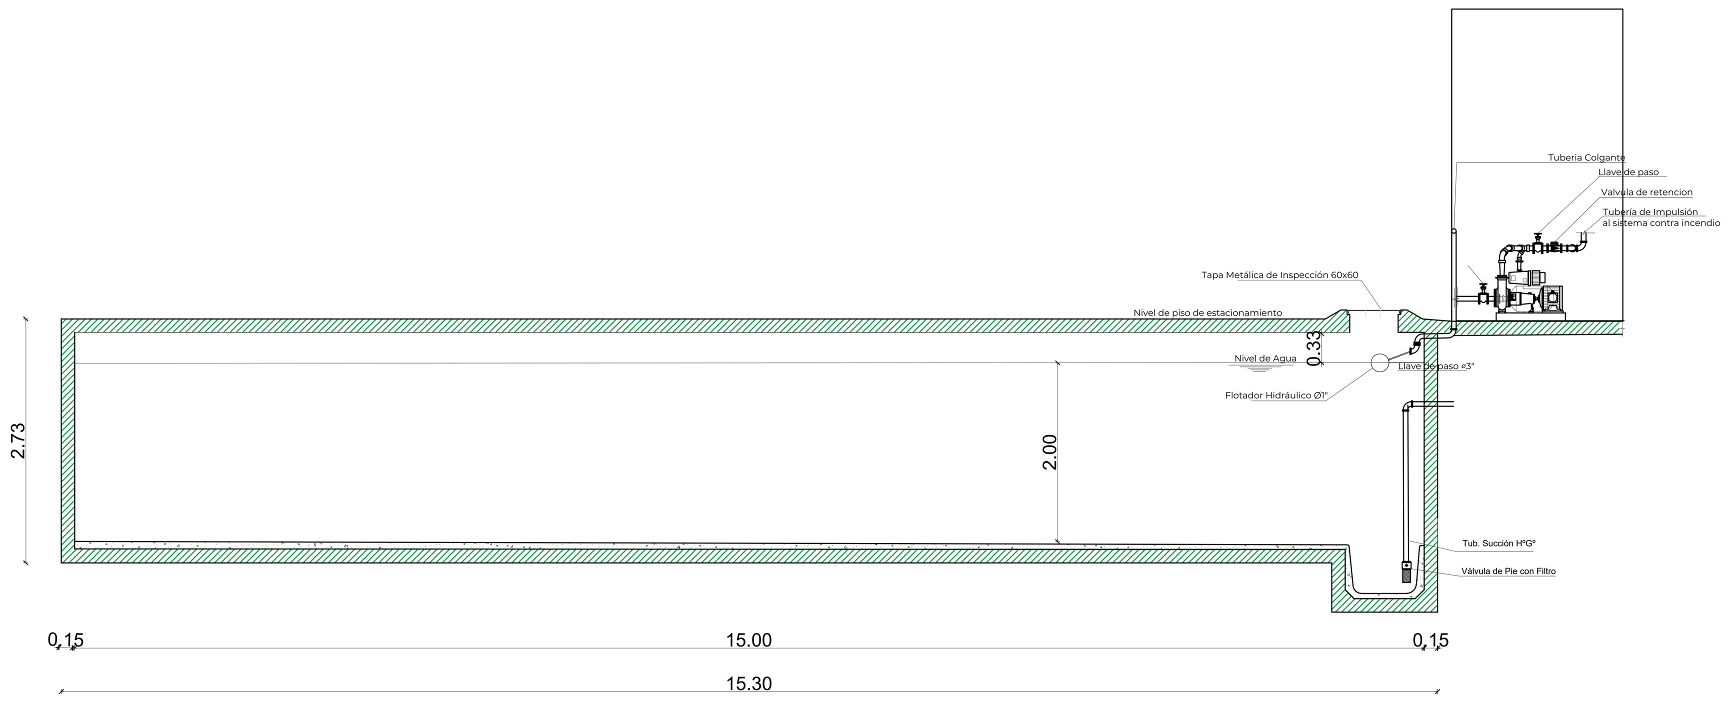

Corte
Escala 1:50

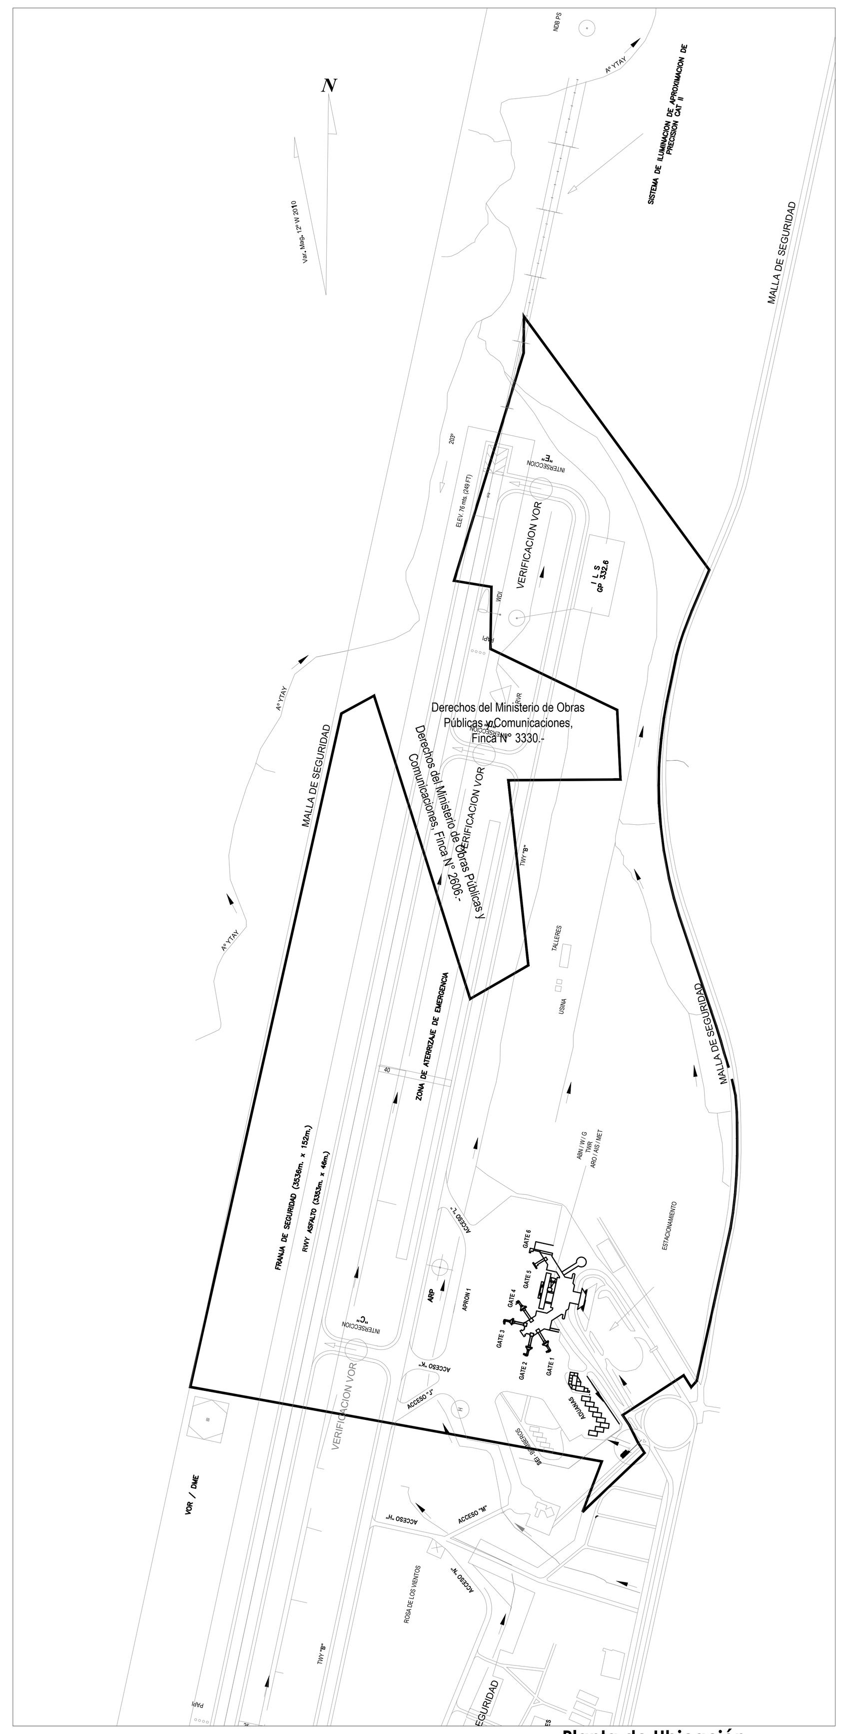

Planta de Ubicación
Escala 1:10.000

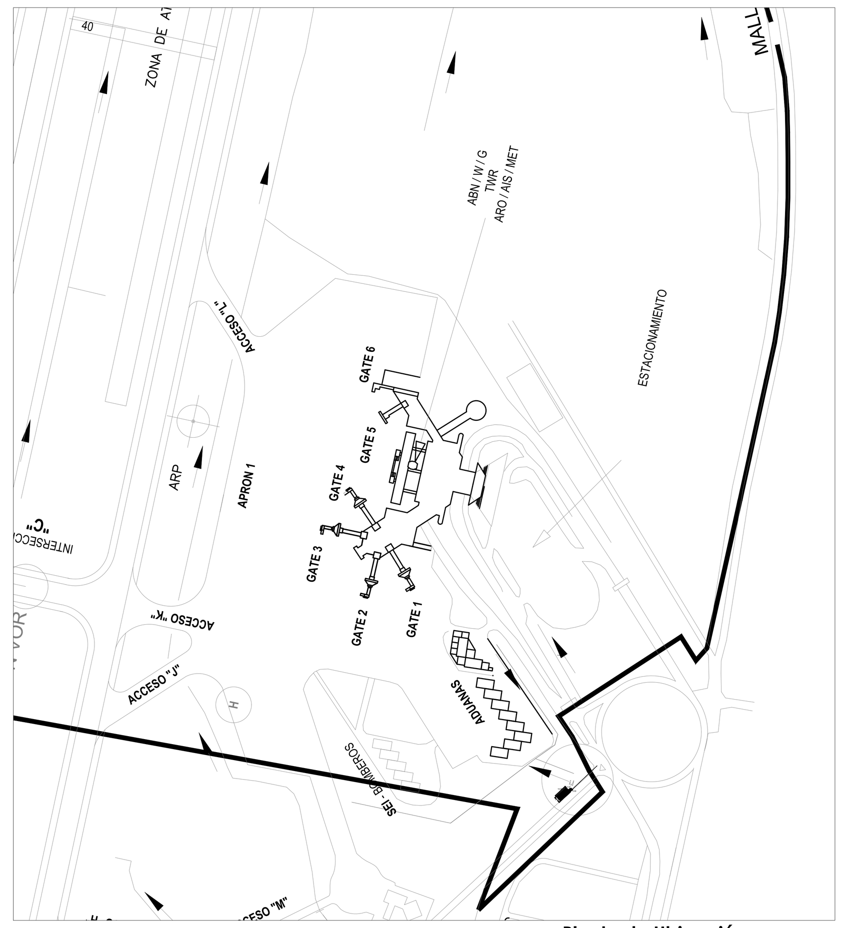

Planta de Ubicación
Escala 1:5.000

OBRA: CONSTRUCCIÓN DE RESERVORIO PARA AGUA POTABLE AISP	
UBICACION: AUTOPISTA SILVIO PETTIROSSI	PADRÓN: 25.429 / 25.430
PROPIETARIO: DINAC	FINCA N°: 61.641 / 61.642 / L08
DOMICILIO: AUTOPISTA SILVIO PETTIROSSI	
PROFESIONAL:	PAT PROF:
DOMICILIO:	SUP. A CONSTRUIR: 109,00 m²
SUP DEL TERRENO: 173 Ha 3.358 m² 6.616 cm²	

PROPIETARIO

PROFESIONAL