Firma:
Arq. Luz Lesme
Direc. de Obras.

MUNICIPALIDAD ITACURUBI DE LA CORDILLERA
OÑONDIVE IKATU

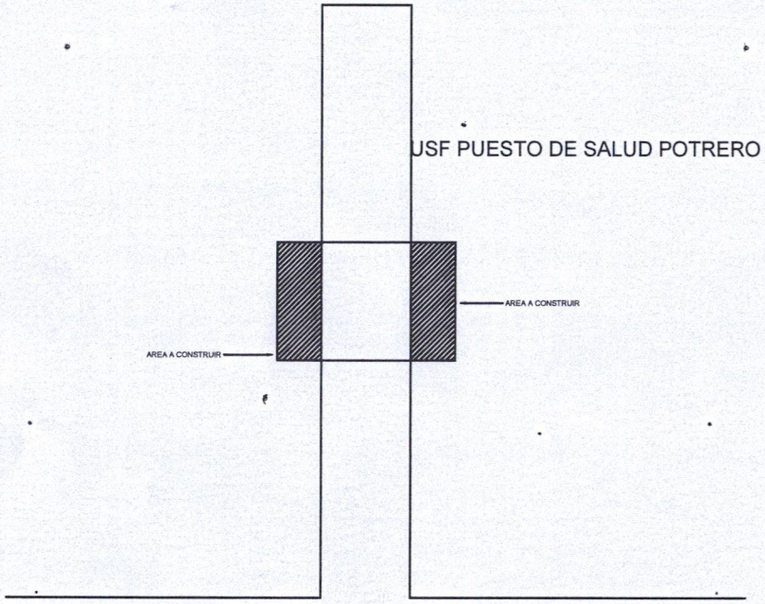

ESCALA 1 : 500

OBRA :	Construcción de baden y canalización.
UBICACION :	Compañía Potrero - Ciudad de Itacurubí de la Cordillera.
PROPIETARIO :	
DOMICILIO :	Ciudad de Itacurubí de la Cordillera.
PROFESIONAL:	
DIRECCION :	
SUP. TERRENO :	
SUP.A Reparar :	

PROPIETARIO