

PANCHITO LOPEZ

0106

CALLE

0107

CALLE

0108

CALLE

JUAN E. O'LEARY

FULGENCIO YEGROS

130

FORTIN TOLEDO

0007

0008


PLANO DE UBICACIÓN
ESCALA — S/E




[Signature]

Rubén Cardozo
Jefe de Obras
Municipalidad de Nueva Italia


	
MUNICIPALIDAD DE NUEVA ITALIA RUC 80010479-0 Secretaría Regional de Obras Públicas - 02821 935 - 218 AVDA. PROGRESO LE MANO N° 234 E. RODRÍGUEZ DE FRANCO	
OBRA: CONSTRUCCIÓN DE 130 METROS LINEALES DE CANAL PLUVIAL Y RELLENO DE LA CALLE FULGENCIO YEGROS.	
UBICACIÓN: Calle Fulgencio Yegros entre Panchito López y Fortín Toledo - Barrio San Pedro	
LONGITUD A CONSTRUIR: 130 metros lineales	
RESPONSABLE: Rubén Cardozo - Jefe De Obras	
AÑO 2024	

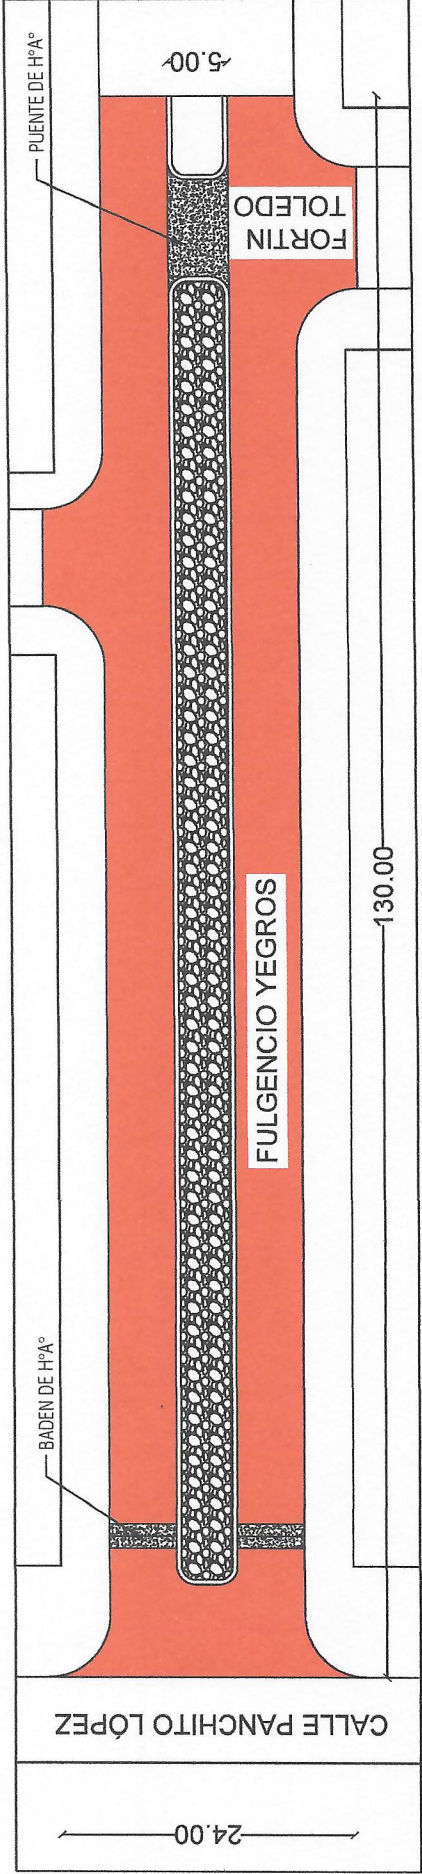

PLANTA GENERAL ACOTADO
ESCALA _____ S/E

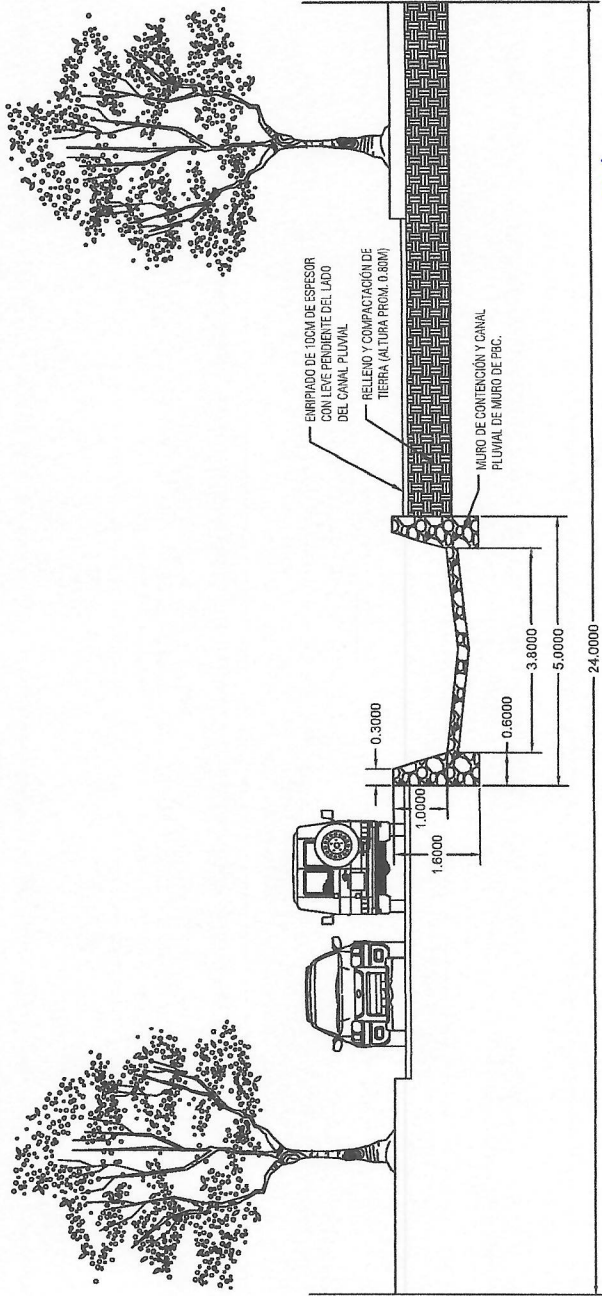

PERFIL DEL CANAL PLUVIAL
ESCALA _____ S/E

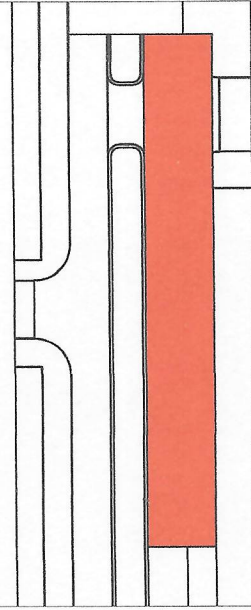

SECTOR MÁS CRÍTICO A RELLENAR
ESCALA _____ S/E



MUNICIPALIDAD DE

NUEVA ITALIA

RUC 80010479-0

Secretaría Municipal de Obras Públicas y Mantenimiento - 02282 153-208

AV. LA PROGRESIÓN DE MARIN N° 284 E. RODRÍGUEZ DE FARIÑA



OBRA: CONSTRUCCIÓN DE 130 METROS LINEALES DE CANAL PLUVIAL Y RELLENO DE LA CALLE FULGENCIO YEGROS.

UBICACIÓN: Calle Fulgencio Yegros entre Panchito López y Fortín Toledo - Barrio San Pedro

LONGITUD A CONSTRUIR: 130 metros lineales

RESPONSABLE: Rubén Cardozo - Jefe De Obras

AÑO 2024



Rubén Cardozo

Jefe de Obras

Municipalidad de Nueva Italia