




CERCO PERIMETRAL

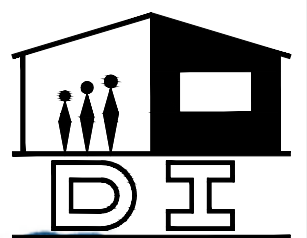


JOSE ARIEL FARÍÑA BORDON
ARQUITECTO - REG NRO 3723

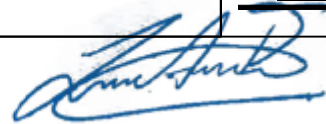

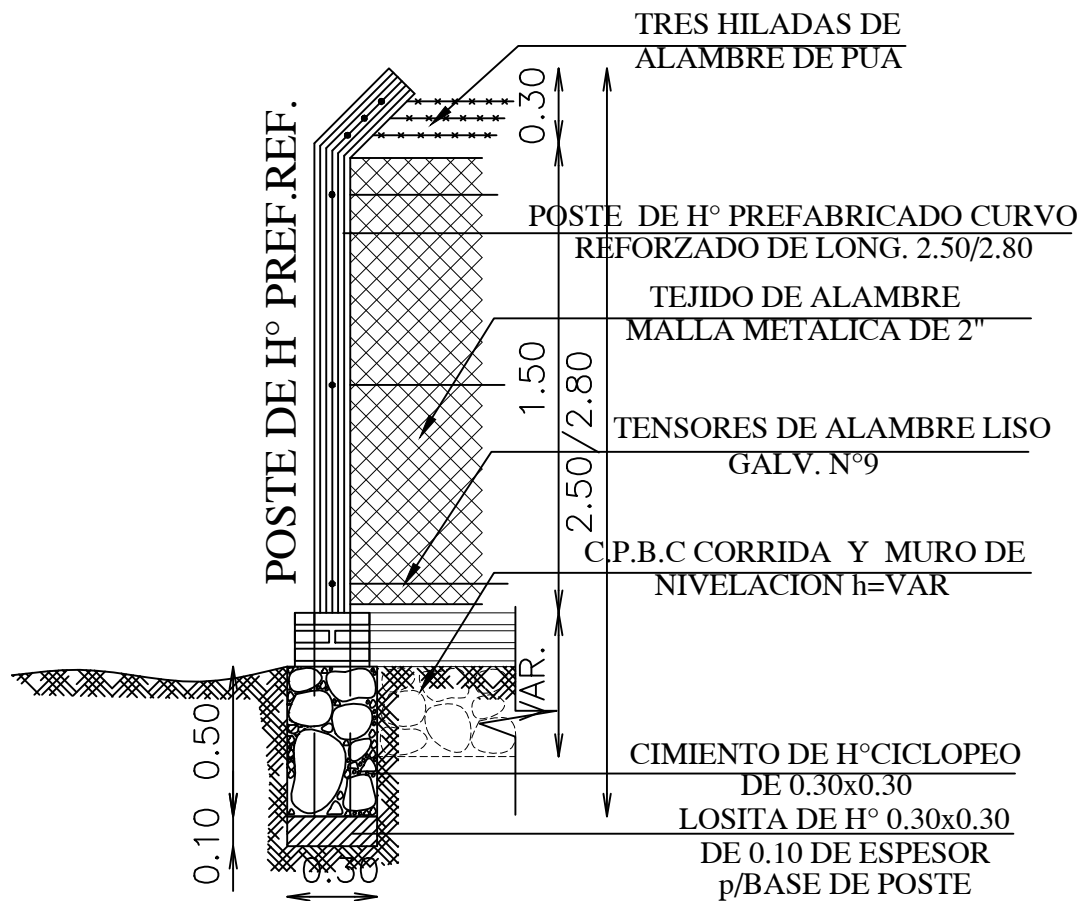


CERCADO PERIMETRAL

JOSE ARIEL FARIÑA BORDON
ARQUITECTO - REG NRO 3723

[Signature]


MINISTERIO DE EDUCACION Y CULTURA DIRECCION DE INFRAESTRUCTURA		01
Cercado Perimetral	DETALLE CERCADO	S/Esc.

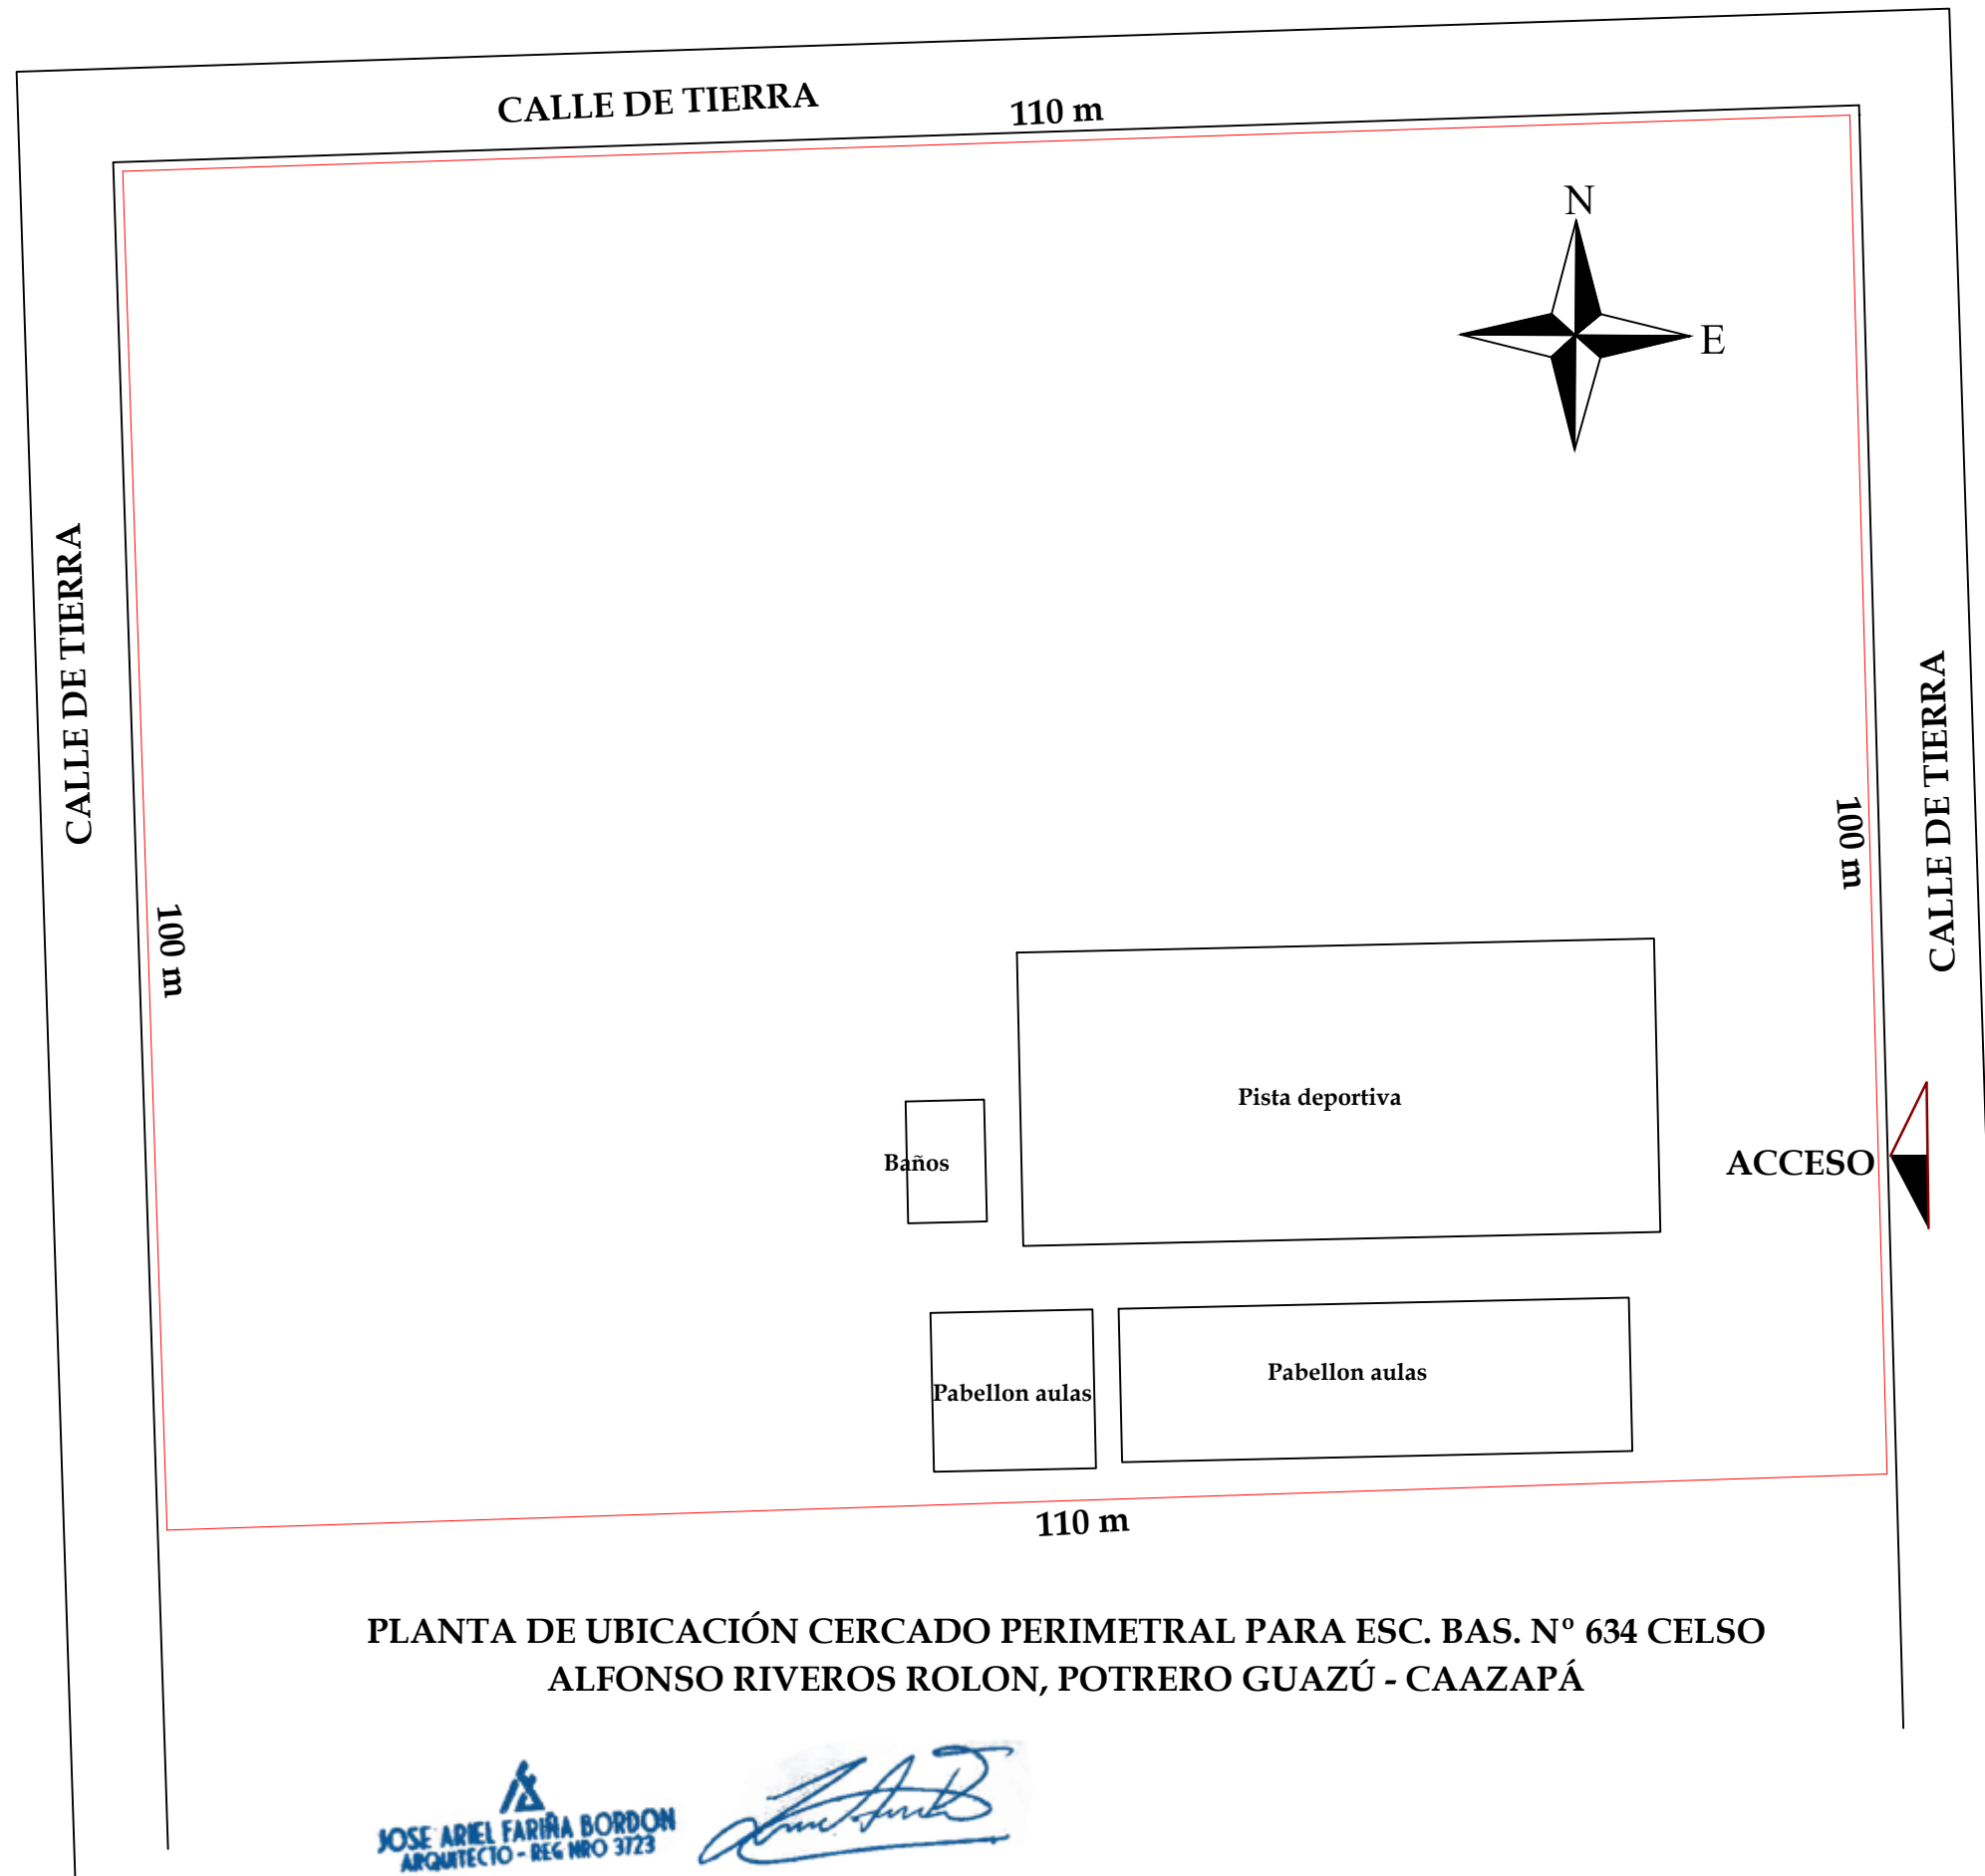

PLANTA DE UBICACIÓN CERCADO PERIMETRAL PARA ESC. BAS. N° 634 CELSO
ALFONSO RIVEROS ROLON, POTRERO GUAZÚ - CAAZAPÁ


JOSE ARIEL FARINA BORDON
ARQUITECTO - REG NRO 3723




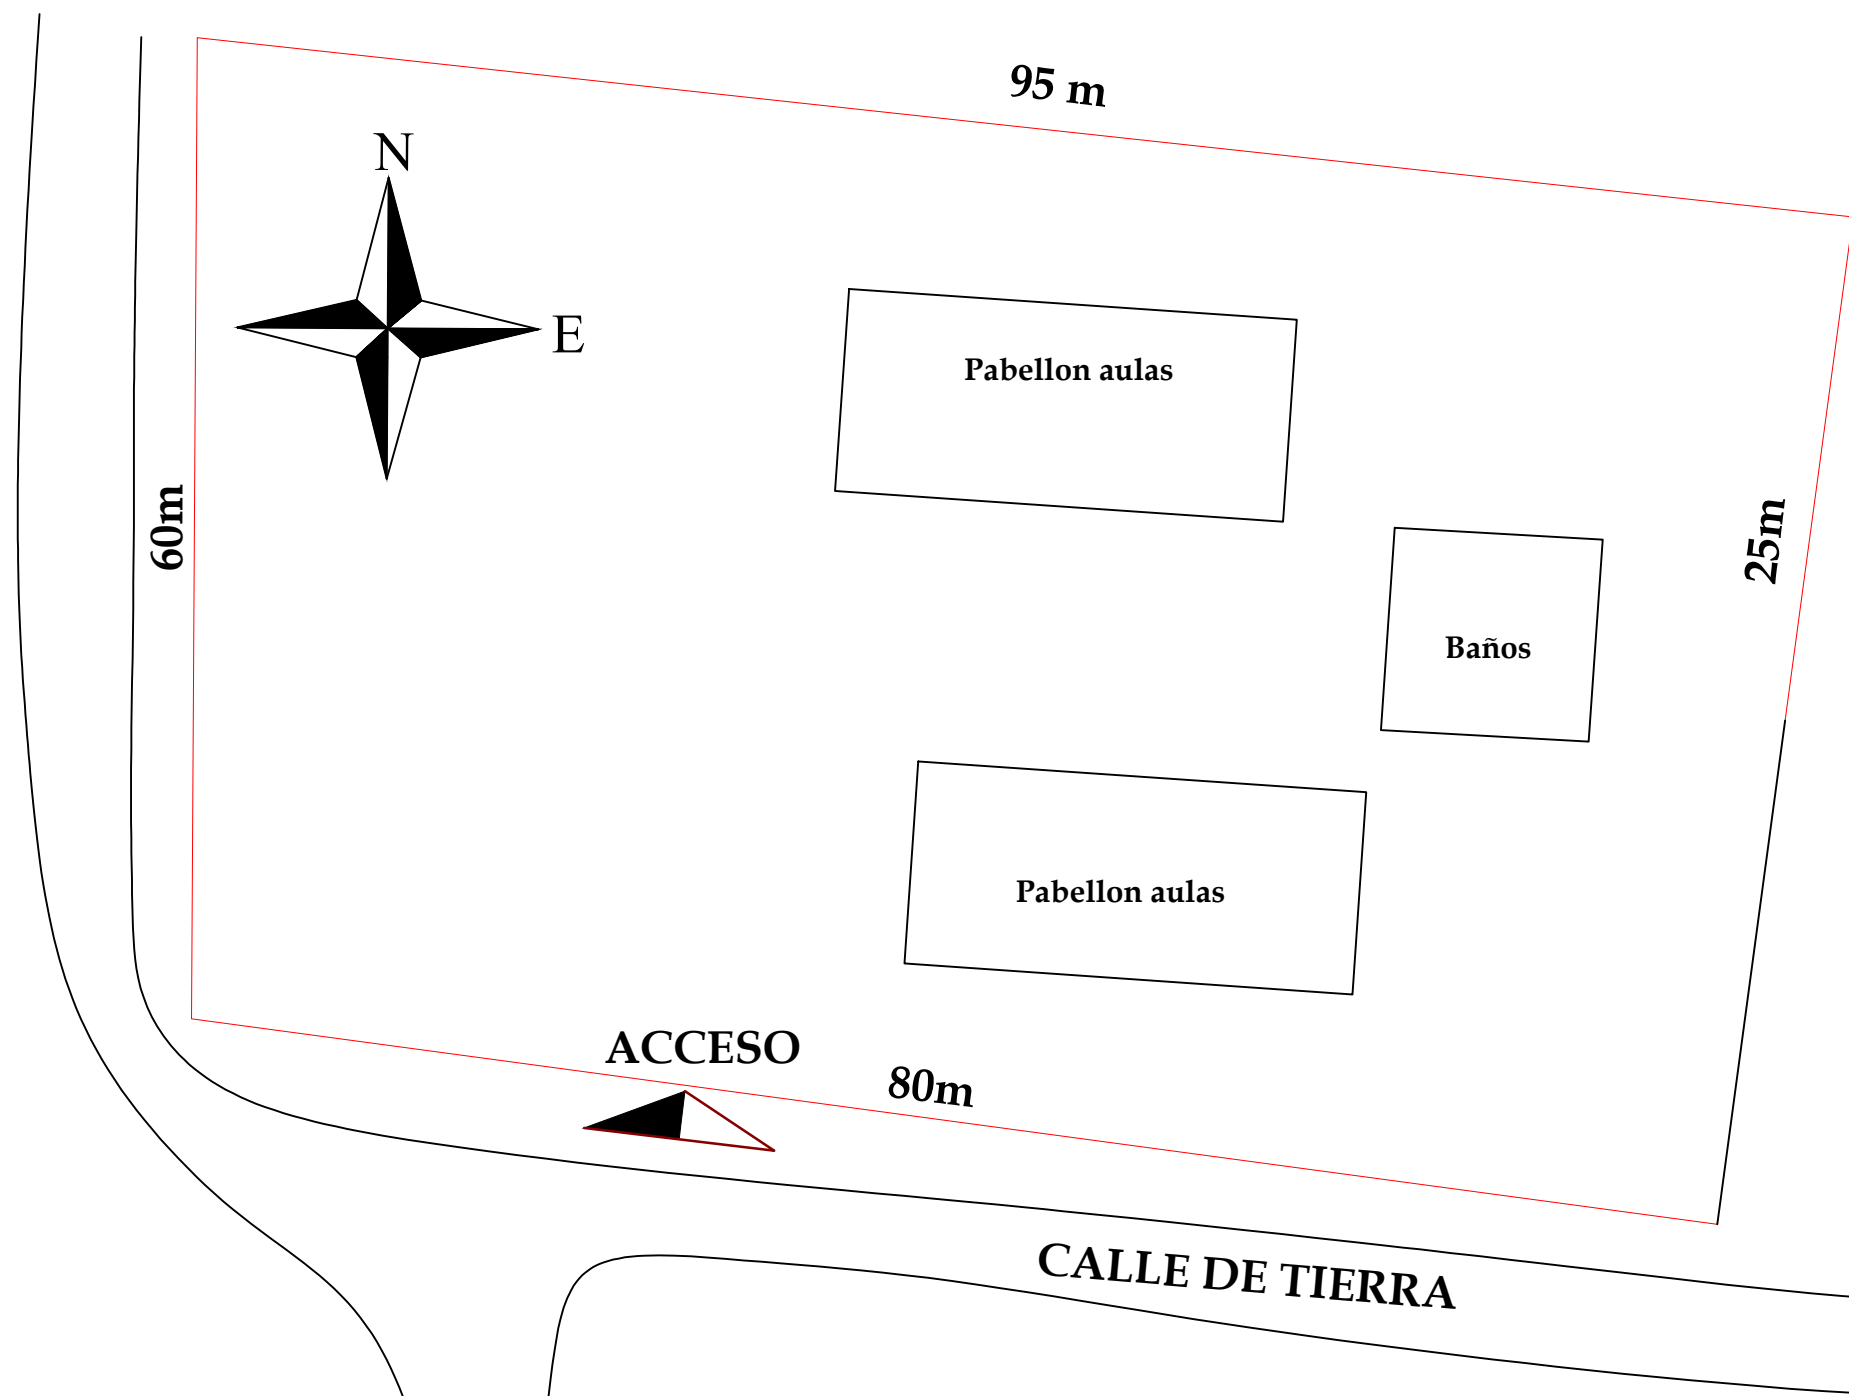

**PLANTA DE UBICACIÓN CERCADO PERIMETRAL PARA ESC. BAS. N° 543 AVELINO
IRALA, ARROYO PORO - CAAZAPÁ**


JOSE ARIEL FARIÑA BORDON
ARQUITECTO - REG NRO 3723



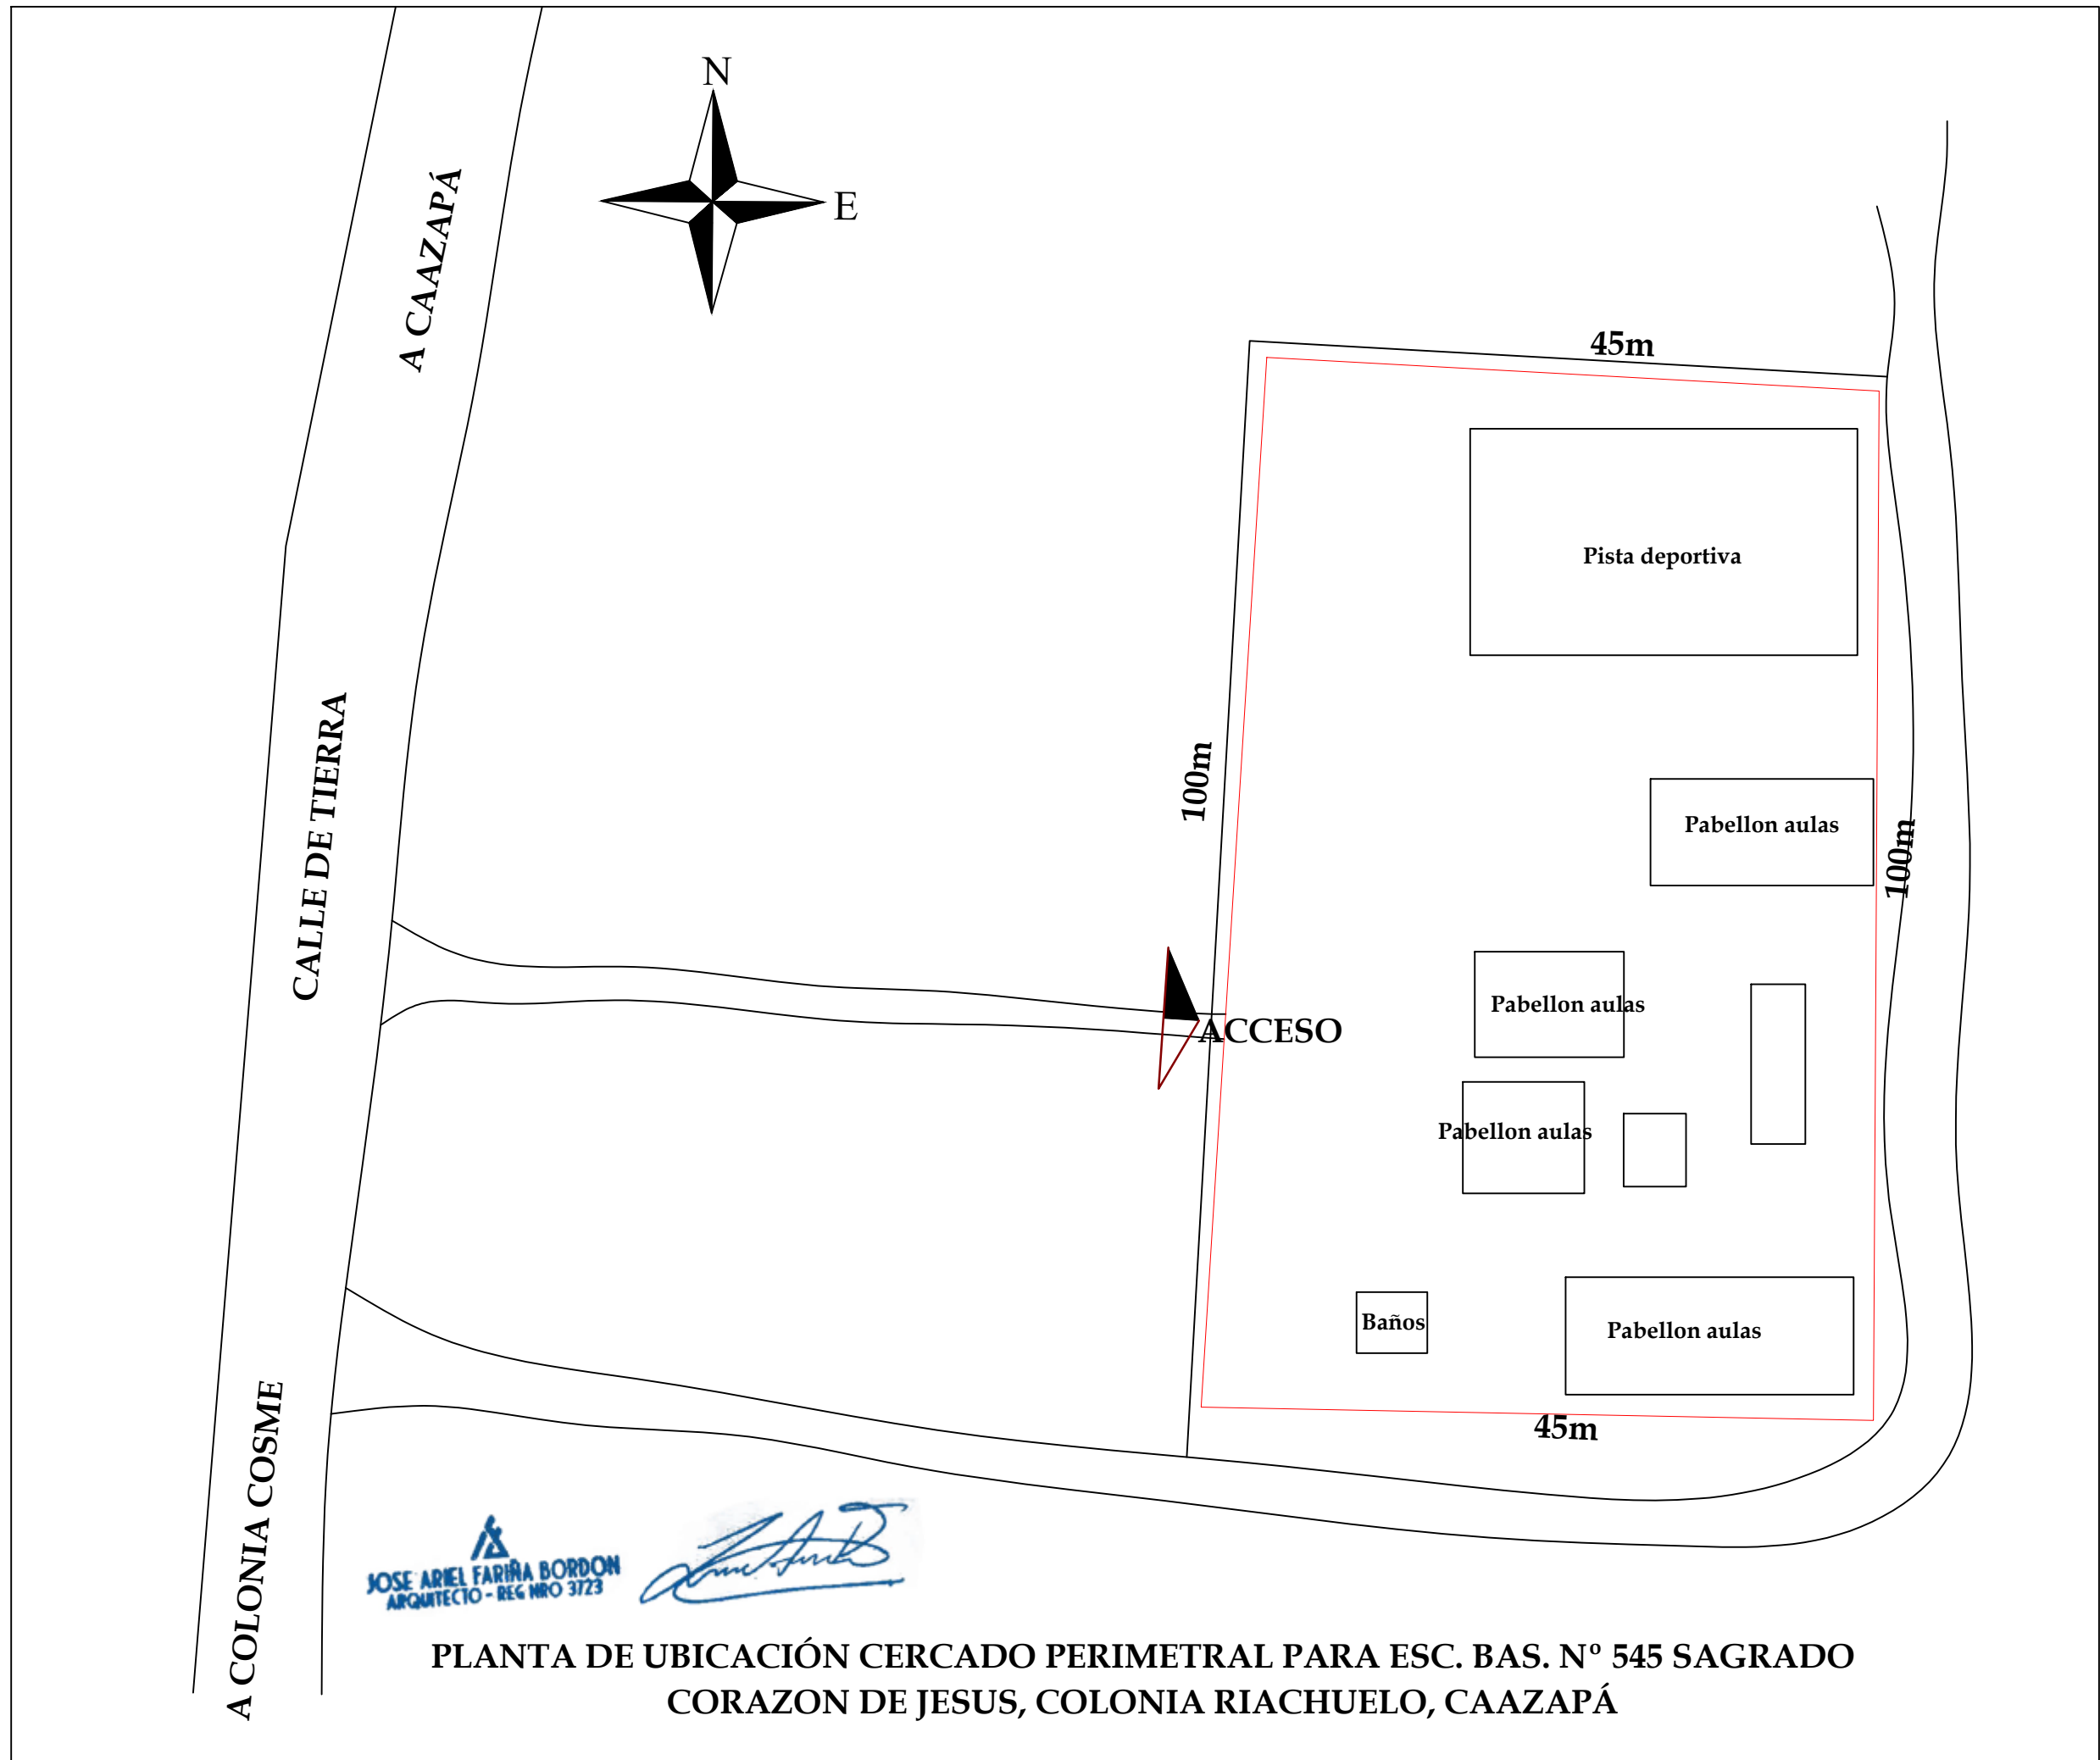

PLANTA DE UBICACIÓN CERCADO PERIMETRAL PARA ESC. BAS. N° 545 SAGRADO
CORAZON DE JESUS, COLONIA RIACHUELO, CAAZAPÁ