


ATILIO RAUL SILVA ESTIGARRIBIA
 Arquitecto
 Reg. Prof. MOPG N° 2247

PLANO DE UBICACION

OBRA: CONSTRUCCION DE SANITARIO NIVEL INICIAL, ADOSADO A AULA EXISTENTE
 ESC BASIC N° 350 SAGRADA FAMILIA DE NAZARETH

DEPARTAMENTO DE UOOC

MUNICIPALIDAD DE YPACARAI
 YEGROS 338 es/ MCAL. ESTIGARRIBIA
 TEL 0513 - 433119
 mail: municipalidaddeypacarai@hotmail.com

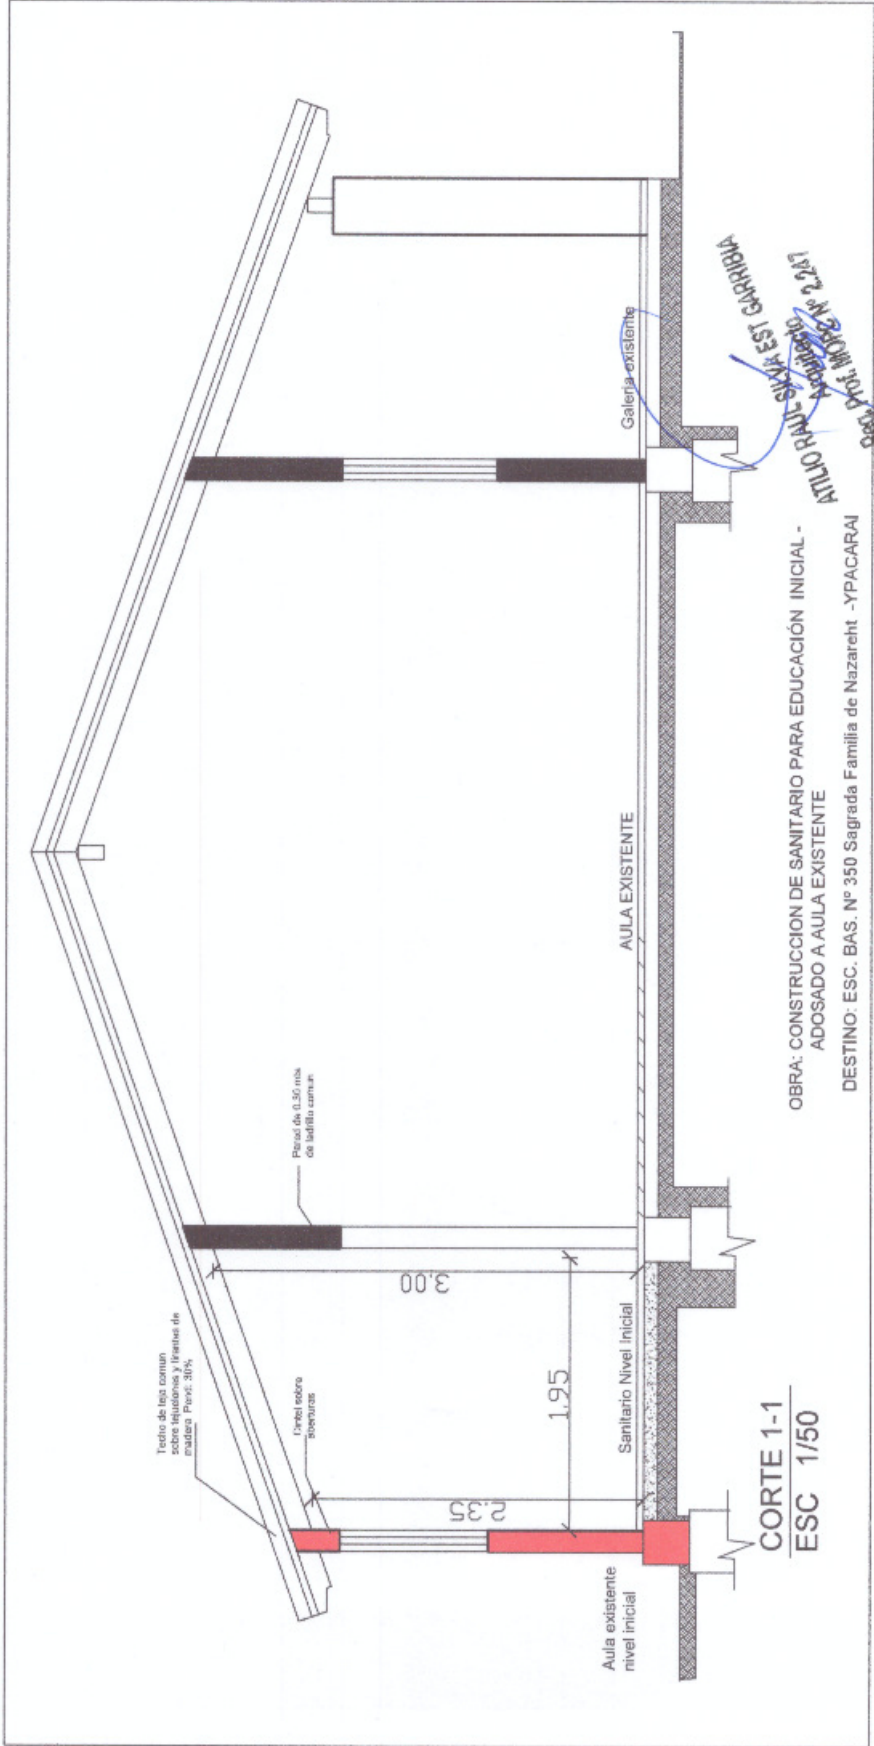


CORTE 1-1
ESC 1/50

OBRA: CONSTRUCCION DE SANITARIO PARA EDUCACION INICIAL -
ADOSADO A AULA EXISTENTE
DESTINO: ESC. BAS. N° 350 Sagrada Familia de Nazareth - YPACARA

ATLORO BALBUENA EST. GARRIBOA
 Arquitecto
 Reg. Prof. INREGE N° 2.318.17

Planta inst. desague cloacal esc. — 1:50

Obs.: La pend. de las cañerías deberán ser 2%

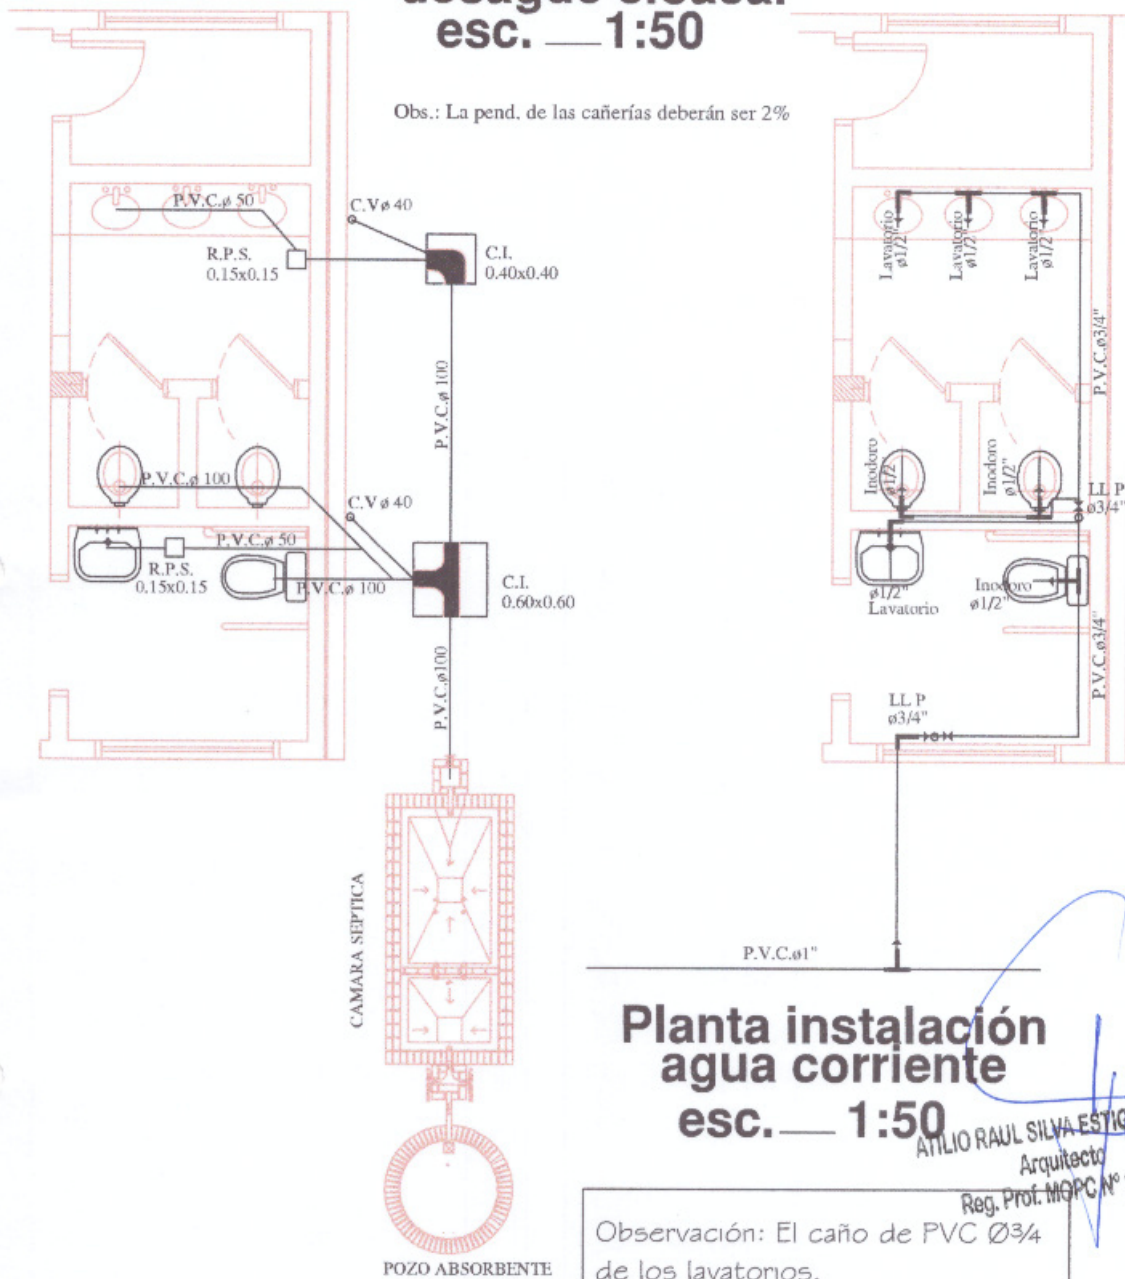

Planta instalación agua corriente esc. — 1:50

ATILIO RAUL SILVA ESTIGARRIBIA
Arquitecto
Reg. Prof. MGPC Nº 2.247

Observación: El caño de PVC Ø3/4 de los lavatorios, deben estar a 20cm del zócalo.

MINISTERIO DE EDUCACION Y CULTURA

DIRECCION DE INFRAESTRUCTURA
EQUIPO TÉCNICO DE INFRAESTRUCTURA

Proyecto

Aula primera infancia 5.80 x 6.80.

INSTALACIÓN CLOACAL Y DE AGUA CORRIENTE

15