

PRESIDENTE CARLOS A. LOPEZ

00,78



*Ing. Gustavo Velazquez*  
Secretario de Obras  
GOBIERNO DE CAAGUAZÚ



PLANTA DE UBICACION  
ESCALA 1/1000


CORDON CUNETA

PAVIMENTO TIPO  
EMPEDRADO


CORDON CUNETA

7.00

PAVIMENTO TIPO EMPEDRADO  
PLANTA ARQUITECTONICA  
ESCALA 1:50

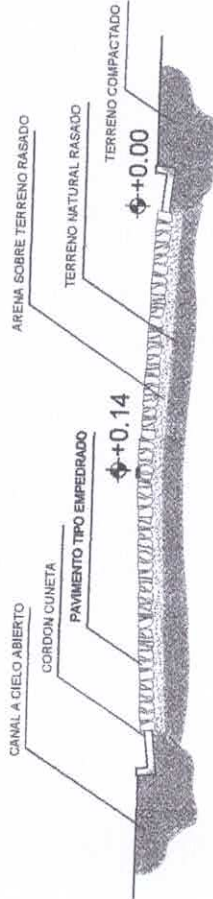

PAVIMENTO TIPO EMPEDRADO  
CORTE TRANSVERSAL  
ESCALA 1:50

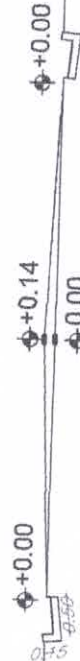

ESQUEMA DE CORTE  
ESC. 1:50