


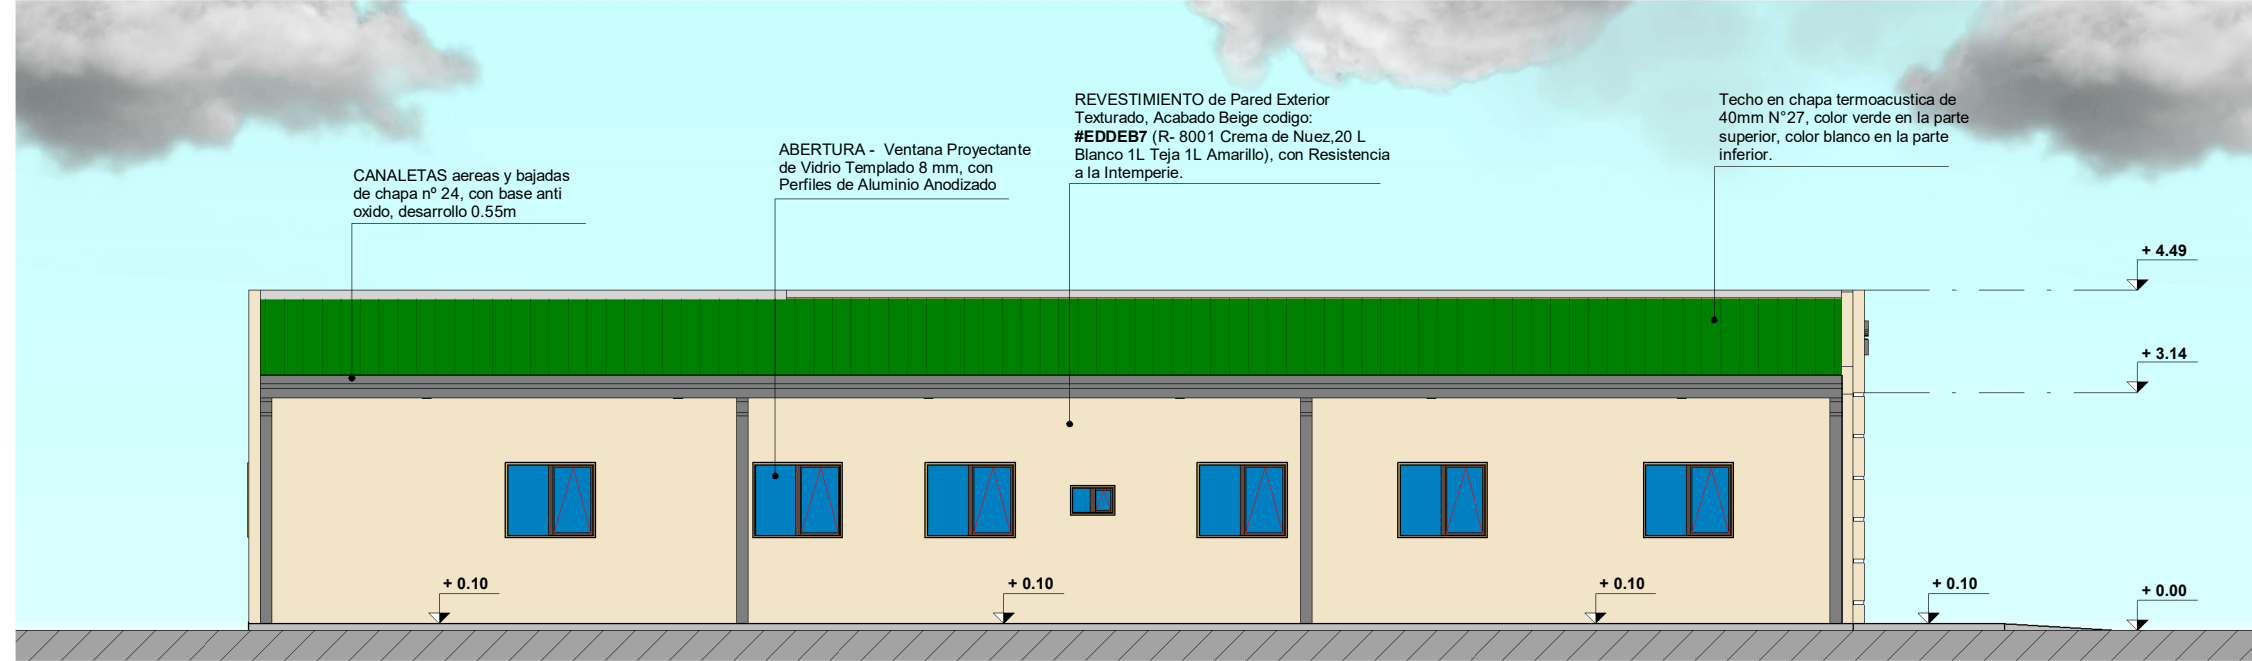

FACHADA FRONTAL
ESC:1.100



FACHADA LATERAL IZQUIERDA
ESC:1.100

Obra: Refaccion de Unidad de Salud Familiar San Dionisio		
Ubicacion: San Dionisio - General Delgado		
Proyecto: Gobernación de Itapúa		 Ing. Fernando Oreggioni Secretaria de Obras- Gob. de Itapúa Matricula MOPC-933
Secretaría de Obras Públicas		