


PLAZA TEREKANŲ
CASCO URBANO-VILLA YGATIMI XIV DPTO. CANINDEYU
UBICACION: CASETA PARA PARADA TAXI

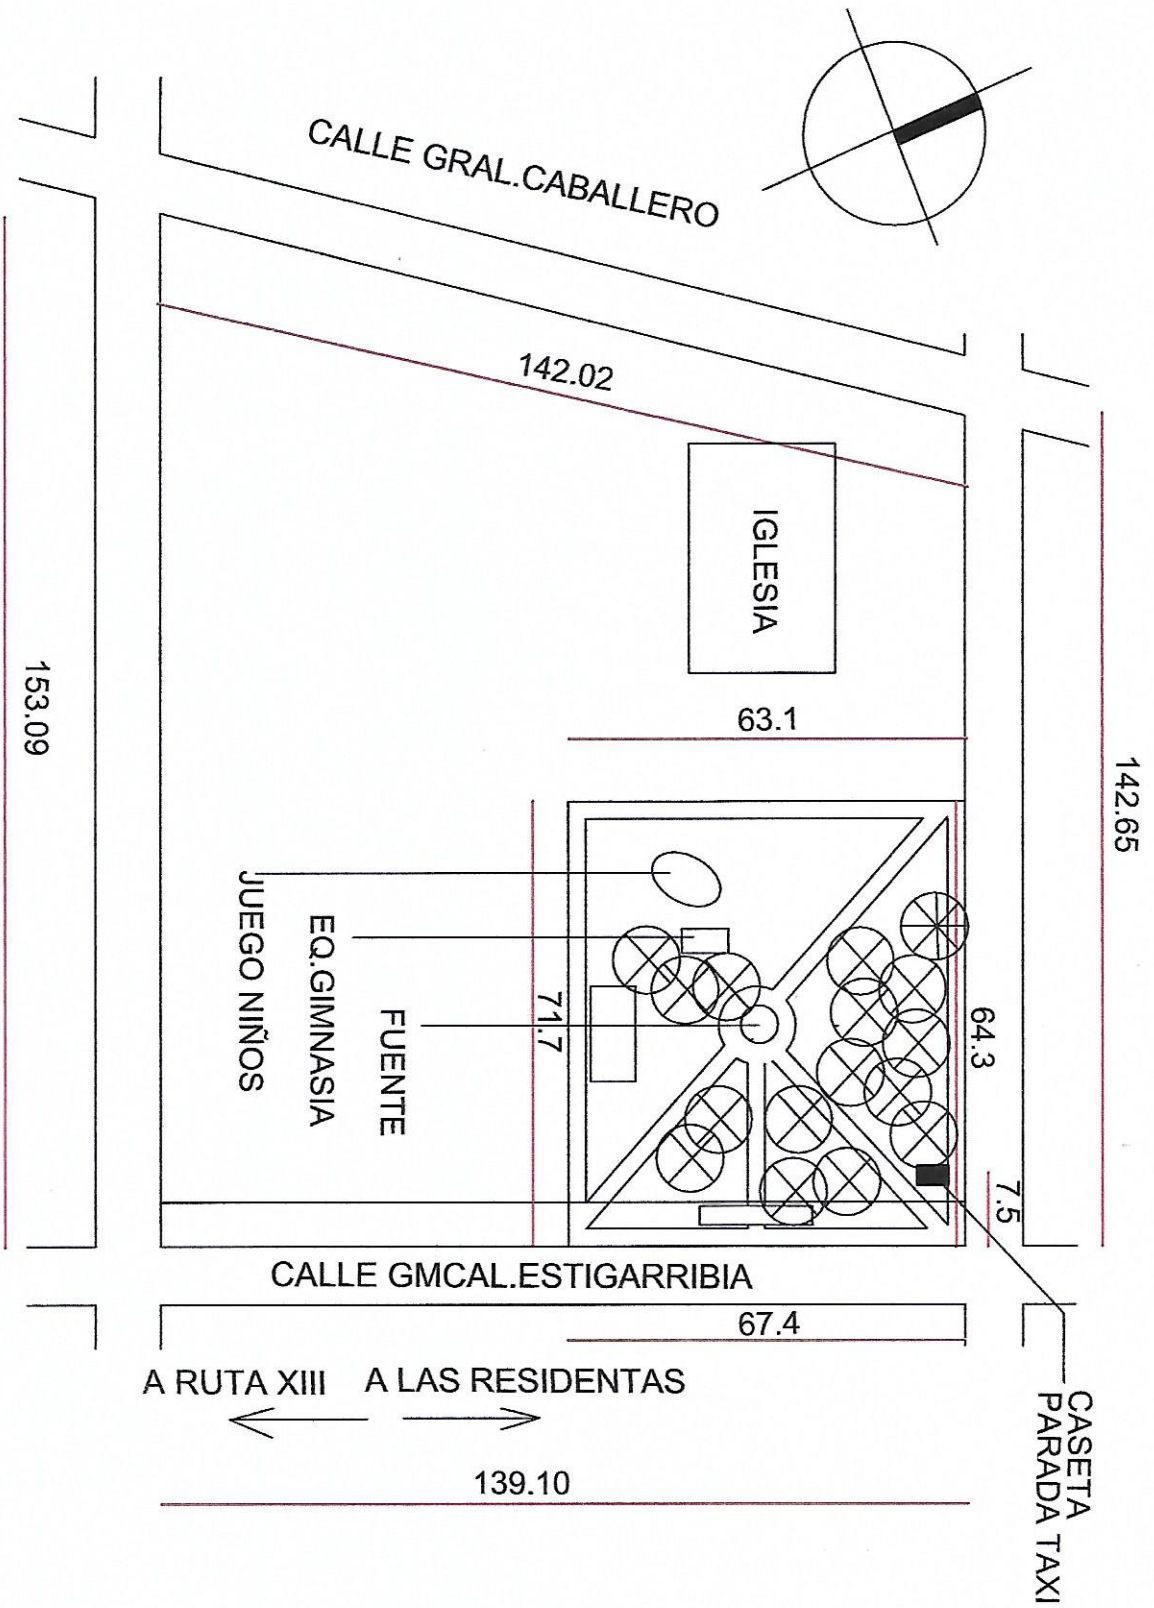


ABDÓN R. CÁCERES S.
ARQUITECTO