



COMUNICACIÓN INTERNA N° 0374/2024.

**DE:** *Paulo Acosta*  
*Jefe de Gabinete.*

**PARA :** *Ing. Antonio Cantaluppi.*  
*Secr. de Obras.*

**OBJETO:** *Remitir expediente.*

**FECHA:** *08/10/2024.*

*Por la presente me dirijo a usted a fin de remitir el expediente adjunto para su conocimiento y para lo que hubiera lugar.  
Exp. Nro.1711( página ).*

*Sin más a tratar me despido de usted deseándole éxitos en sus funciones.*

*Paulo Acosta.*  
*Jefe de Gabinete.*

*P/a:*

*Fecha:*  
*Hora:*  
*Recibido por:*



# MUNICIPALIDAD DE KARAPA'I

INTENDENCIA MUNICIPAL

TRABAJO Y PROGRESO

Administración 2021 – 2026

## RESOLUCION I.M. N.º 66 /2024

**POR LA CUAL SE CONCEDE EL PERMISO MUNICIPAL Y SE APRUEBAN LOS PLANOS ARQUITECTONICOS Y PLANILLA DE COMPUTO METRICO DE LA CONSTRUCCION DE PAVIMENTO TIPO EMPEDRADO EN CALLE PUBLICA 7 DE ABRIL REFERENCIA JUZGADO DE PAZ DEL DISTRITO DE KARAPAI. -----**

Karapai, 07 de setiembre de 2024.

**VISTA:** La nota en mesa de entrada como expediente N°98/2024, presentado por el Ing. Raúl A. Cantaluppi Alegre secretario de Obras de la Gobernación XIII°Dpto.de Amambay, referente a la aprobación de los Planos Arquitectónicos y Planilla de computo métrico de la construcción de pavimento tipo empedrado en calle publica 7 de abril referencia Juzgado de Paz Jurisdicción de Karapai.

**CONSIDERANDO:** Que, la Ley N° 3.966/2010 "Orgánica Municipal" establece en su **Artículo 235.- Régimen general de construcciones.** *"Toda persona interesada en construir, ampliar, reformar o demoler una obra deberá obtener previamente un permiso de la Municipalidad y ajustarse a las normas establecidas las Leyes en las Ordenanzas. Esta disposición rige igualmente para las entidades y organismos de derecho público y privado.*

*Los permisos municipales de construcción serán actos administrativos reglados y se limitarán a verificar el cumplimiento de las normas establecidas en las Leyes y Ordenanzas".*

Que, el procedimiento aplicado en esta institución municipal para conceder permiso municipal y aprobar los planos de construcciones, corresponde a la Intendencia Municipal.

Que, la Ley N° 3966/2010 "Orgánica Municipal" establece que es facultad del Intendente Municipal dictar resoluciones.

Por tanto, **EL INTENDENTE MUNICIPAL DE LA CIUDAD DE KARAPA'I**, en uso de sus atribuciones legales:

### RESUELVE

**Art. 1º CONCEDER** el Permiso Municipal y aprobar los planos arquitectónicos y planillas de cómputo métrico de la construcción de pavimento tipo empedrado, calle publica 7 de julio referencia del Juzgado de Paz de Karapai., a ser ejecutado por la Gobernación de Amambay, de acuerdo a la presentación realizada.

**Art. 2º COMUNICAR** a quienes corresponda y cumplido archivar.

Lic. Berta Antonia Saenger Verdún  
Secretaria General



Ezequiel Ayala Rodríguez  
Intendente Municipal





# MUNICIPALIDAD DE KARAPAI

INTENDENCIA MUNICIPAL

"TRABAJO Y PROGRESO"

Dirección: Avda. 1ro. de marzo  
2021 - 2026

Karapai, 03 de octubre del 2024

NOTA IM N° 42 /2024

SEÑOR  
ABOG. JUAN SILVINO ACOSTA  
GOBERNADOR DE AMAMBAY

E.


S.

D.


El Intendente Municipal de la ciudad de Karapai, Departamento de Amambay, se dirige a usted y por su digno intermedio a donde corresponda, a fin de solicitar su apoyo en la construcción del empedrado en la calle pública 7 de julio, ubicado al costado del Juzgado de Paz. La falta de un empedrado adecuado en esta área ha generado múltiples inconvenientes para los transeúntes y vehículos que circulan por la zona.

Esperando contar con una respuesta favorable a lo solicitado y sin otro motivo particular, aprovechamos la ocasión para saludarle, atentamente.

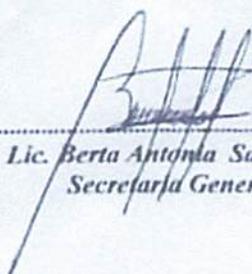

  
Lic. Berta Antonia Saenger Verdún  
Secretaría General

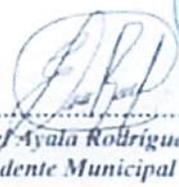

  
Ezequiel Ayala Rodríguez  
Intendente Municipal



DIRECCION: CALLE 15 DE MAYO C/CALLE 20 DE JULIO  
EMAIL: munikarapai@gmail.com Tel: (0982)211 270 - (0982)658 392  
KARAPAI-DEPARTAMENTO AMAMBAY - REPUBLICA DEL PARAGUAY



GOBERNACIÓN XIII DEPARTAMENTO DE AMAMBAY  
Adm. Abog. Juan Silveiro Acosta Benítez  
"Igualdad, Bienestar y Desarrollo"



## SECRETARÍA DE OBRAS

Pedro Juan Caballero, 07 de octubre de 2024

SEÑOR  
EZEQUIEL AYALA RODRIGUEZ  
INTENDENTE DE LA MUNICIPALIDAD DE KARAPAI  
PRESENTE

Me dirijo a usted a objeto de realizar las gestiones para la aprobación por parte de la Municipalidad de Karapaí, de planos arquitectónicos y planilla de cómputo métrico correspondientes a:

- Empedrado en Calle Publica Sin Nombre referencia Juzgado

A realizarse en la Ciudad de Karapaí. Adjunto un juego de planos y planillas de cómputo métrico.

Sin otro particular, hago propicia la ocasión para saludarle atentamente.

.....  
*Ing. Raúl A. Cantaluppi Alegre, Secretario de Obras.*

GOBERNACIÓN XIII° DPTO. DE AMAMBAY

Ing. Raúl Antonio Cantaluppi Alegre  
Reg. N° 1425  
Secretario de Obras  
Gobernación de Amambay



Municipalidad de Karapa'i

Exp. N° 98

Fecha: 07/10/24 Hora: 10:00

*Berta Antonia Saenger*  
Secretaría General



GOBERNACIÓN XIII DEPARTAMENTO DE AMAMBAY

Adm. Abog. Juan Silvino Acosta Benítez  
"Igualdad, Bienestar y Desarrollo"



PLANILLA DE COMPUTO METRICO Y PRESUPUESTO

OBRA:  
UBICACIÓN:

CONSTRUCCION DE PAVIMENTO TIPO EMPEDRADO.  
CALLE PUBLICA SIN NOMBRE REFERENCIA JUZGADO  
DISTRITO DE KARAPAI

SUP. A CONSTRUIR: 936 m<sup>2</sup>

COMPUTO METRICO Y PRESUPUESTO

Ítem	Descripción del Bien	Unidad de Medida	Cantidad	Precio unitario (IVA incluido)	Precio total
1	Marcación y replanteo	Metros cuadrados	936		-
2	Cartel de Obra 2,00 x 1,60	Unidad	1		-
3	Preparación de caja y perfilado de terreno	Metros cuadrados	936		-
4	Colchón de arena . e= 0,20 cm.	Metros cúbicos	187		-
5	Movimiento de suelo	Metros cúbicos	85		-
6	Relleno y compactación del terreno	Metros cúbicos	37		-
7	Pavimento tipo empedrado	Metros cuadrados	936		-
8	Compactación y apisonado mecánico	Metros cuadrados	936		-
9	Cordón de H° Pref. 0,10 x 0,30 x 0,80	Metro lineal	250		-
10	Refuerzo de cordones c/ tierra apisonada	Metros cúbicos	47		-
11	Limpieza final	Metros cuadrados	936		-

ING. ANTONIO CANTALUPPI

Dpto. de Obras

Ing. Raúl Antonio Cantaluppi Alegre


Reg. N° 1425

Secretaría de Obras


Gobernación de Amambay

Ezequiel Ayala Rodríguez  
Intendente Municipal

TOTAL

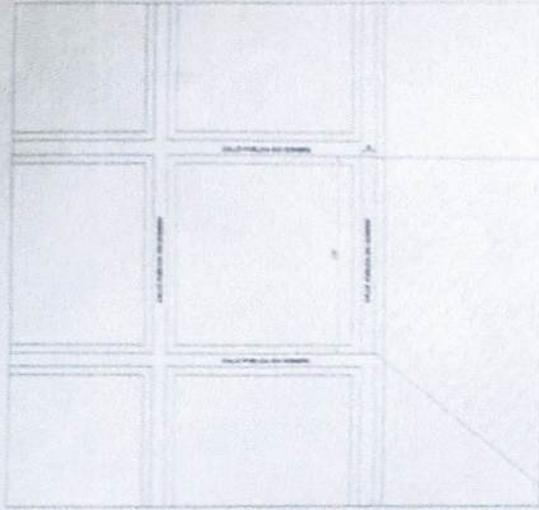

**ANCHO DE CALLES 8M**  
**DIST. EN KM: 0,117KM**  
**DIST. EN ML: 117ML**  
**AREA:936,00M2**

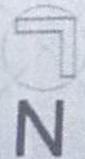

*Ezequiel Ayta Rodriguez*  
 Intendente Municipal

Ing. Raul Astoriz Catalano  
 Reg. N° 1425  
 Ing. Raul Antonio Cantaforni  
 Secretario de Obras

**GOBERNACIÓN DEL XIII° DEPARTAMENTO DE AMAMAMBAY**  
**PROYECTO: CONSTRUCCIÓN DE EMPEDRADO**


NOMBRE DE PLANO:  
 Planta de Localización y Ubicación  
 ESCALA 1/2000

UBICACIÓN:  
 Distrito de KARAPAI

OCTUBRE DEL  
 2024

LAMINA:

**1**

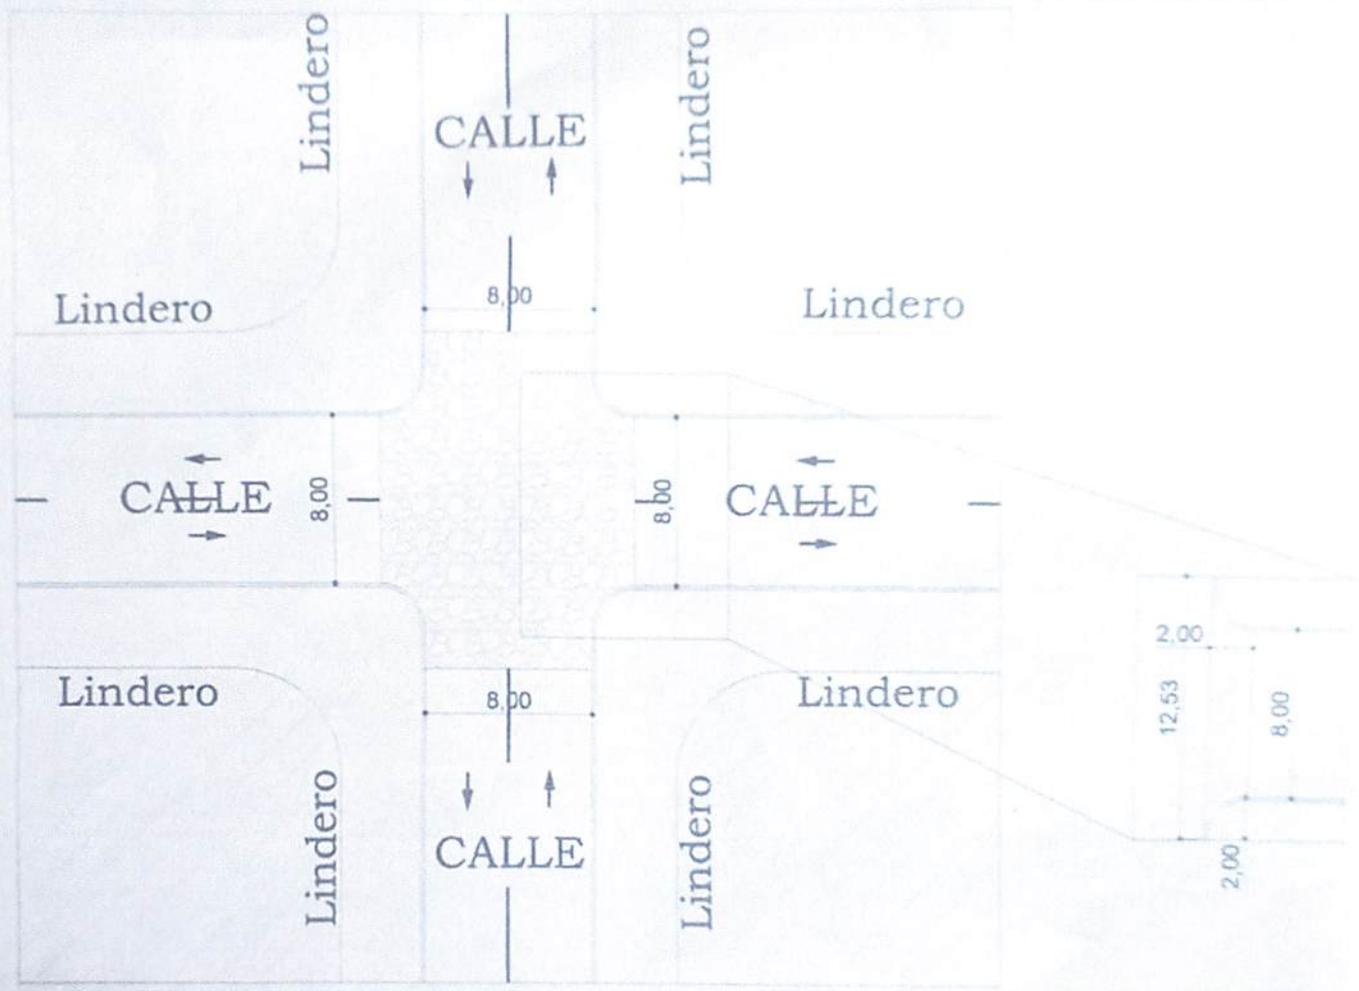

Ezequiel Ayala Rodríguez  
Intendente Municipal

Ing. Raul Antonio Carrillo  
Secretario de Obras / Profesional

**GOBERNACIÓN DEL XIII° DEPARTAMENTO DE AMAMAMBAY**

PROYECTO: CONSTRUCCIÓN DE EMPEDRADO

NOMBRE DE PLANO:  
Planta Acotada boca calle  
ESCALA 1/100

UBICACIÓN:  
Distrito de KARAPAL

OCTUBRE  
DEL 2024


LAMINA:

2

# CORTE TIPICO

pendiente lateral 3 %  
Diferencia con eje: -10cm

Cota de empedrado

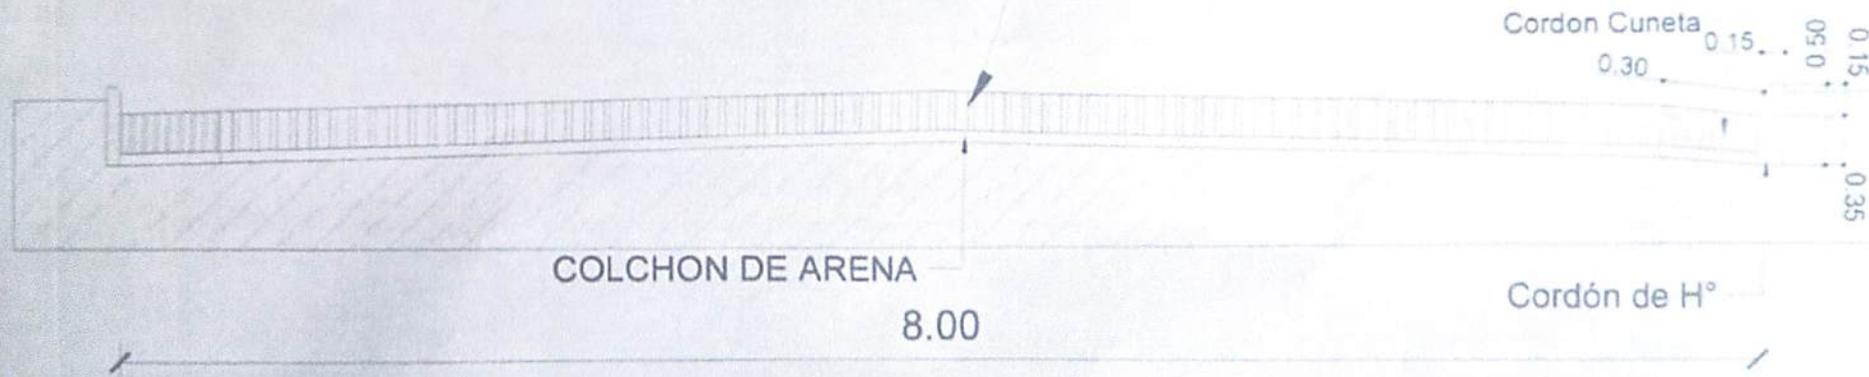

# CORTE



Ezequiel Ayala Rodríguez  
Intendente Municipal

Ing. Raúl Antonio Cantaluppi  
Secretario de Obras

## GOBERNACIÓN DEL XIII° DEPARTAMENTO DE AMAMAMBAY

PROYECTO: CONSTRUCCIÓN DE EMPEDRADO

NOMBRE DE PLANO:  
CORTE  
ESCALA S/E

UBICACIÓN:  
Distrito de KARAPAI

OCTUBRE DEL  
2024

LAMINA:

3