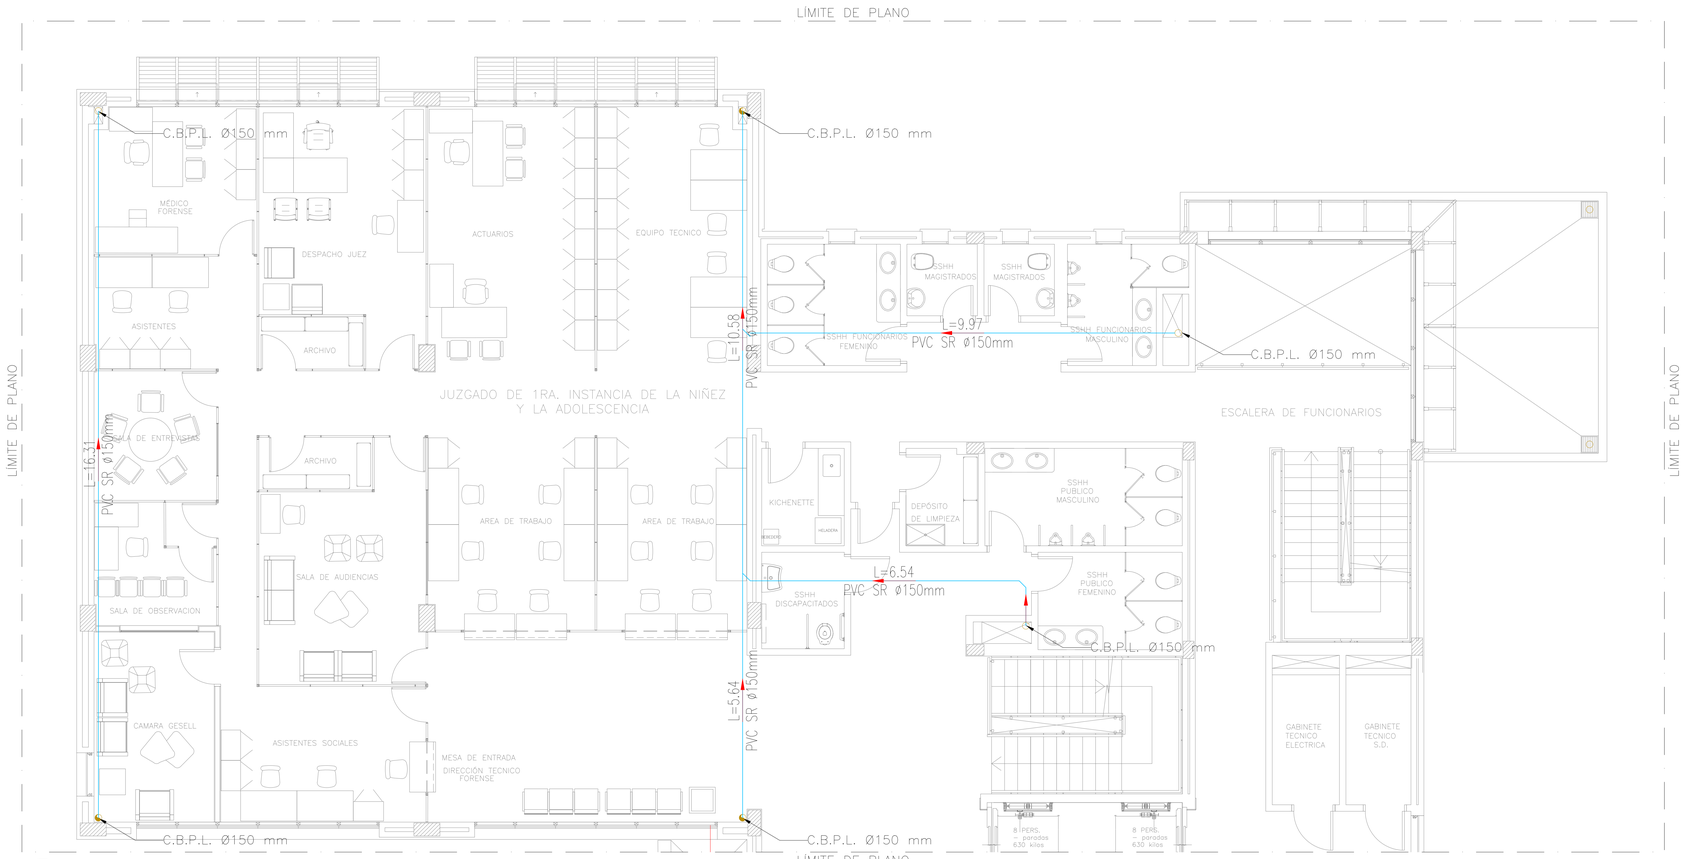

1 PLANTA GENERAL SISTEMA PLUVIAL | PLANTA PISO 1
ESC. 1:50

LEYENDA:

- REJILLA LINEAL
- REJILLA PLUVIAL DE 40X40cm.
- REGISTRO PLUVIAL DE HORMIGÓN 60X60cm.
- CAÑERIA ENTERRADA
- CAÑERIA COLGANTE EN NIVEL INFEROR
- CANAL RECTANGULAR 20x20 cm. I=1%
- DIRECCIÓN ESCORRENTIA SUPERFICIAL PENDIENTE MINIMA 1 %
- DIRECCIÓN FLUJO EN CAÑERIAS

NORMAS CONSIDERADAS:

- NORMA PARAGUAYA NP44 – INSTALACIONES DOMICILIARIAS DE DESAGÜES SANITARIOS

NOTAS GENERALES:

1. TODAS LAS MEDIDAS ESTÁN DADAS EN METRO A MENOS QUE SE ESPECIFIQUE OTRA UNIDAD DE MEDIDA.
2. LA PENDIENTE MINIMA DE LAS CAÑERIAS ES DE 0.5%.
3. LOS SOPORTES LAS CAÑERIAS SERÁN GALVANIZADOS (MONTANTES Y HORIZONTALES).
4. CAÑERIAS DE PVC SERIE R PARA CAÑOS DESDE ø75MM A ø200MM.
5. CAÑERIAS DE PVC SERIE R CON JUNTA DE ANILLOS PARA MONTANTES Y COLECTORAS HORIZONTALES.
6. SUJECIONES VERTICALES CADA 1M.
7. SUJECIONES HORIZONTALES DIST. MAX 1.00M. P/ CAÑOS DE ø100MM. O MAS, DIAM. MENORES DISTANCIA DE 10 VECES SU DIAMETRO

CARACTERISTICA DE LOS MATERIALES:

- DRENAJE PLUVIAL DE POLICLORURO DE VINILO (PVC) – SERIE REFORZADA.

Arq. CAROLINA RUFFINELLI
Directora
Dirección de Infraestructura Física

0 0.5 1 1.5 2 2.5 5

PODER JUDICIAL
CORTE SUPREMA DE JUSTICIA
DIRECCION DE INFRAESTRUCTURA FISICA
DEPARTAMENTO DE OBRAS Y PROYECTOS

OBRA: PALACIO DE JUSTICIA
UBICACIÓN: YBY YAU
PLANO: DESAGÜE PLUVIAL
SECTOR: PLANTA PISO 1

ESCALA	FECHA	DIBUJO
1/100	OCTUBRE 2024	HIDRACONSULT

PLANO Nº
PL-02