




R1
Rampa Vereda-Estacionamiento Público

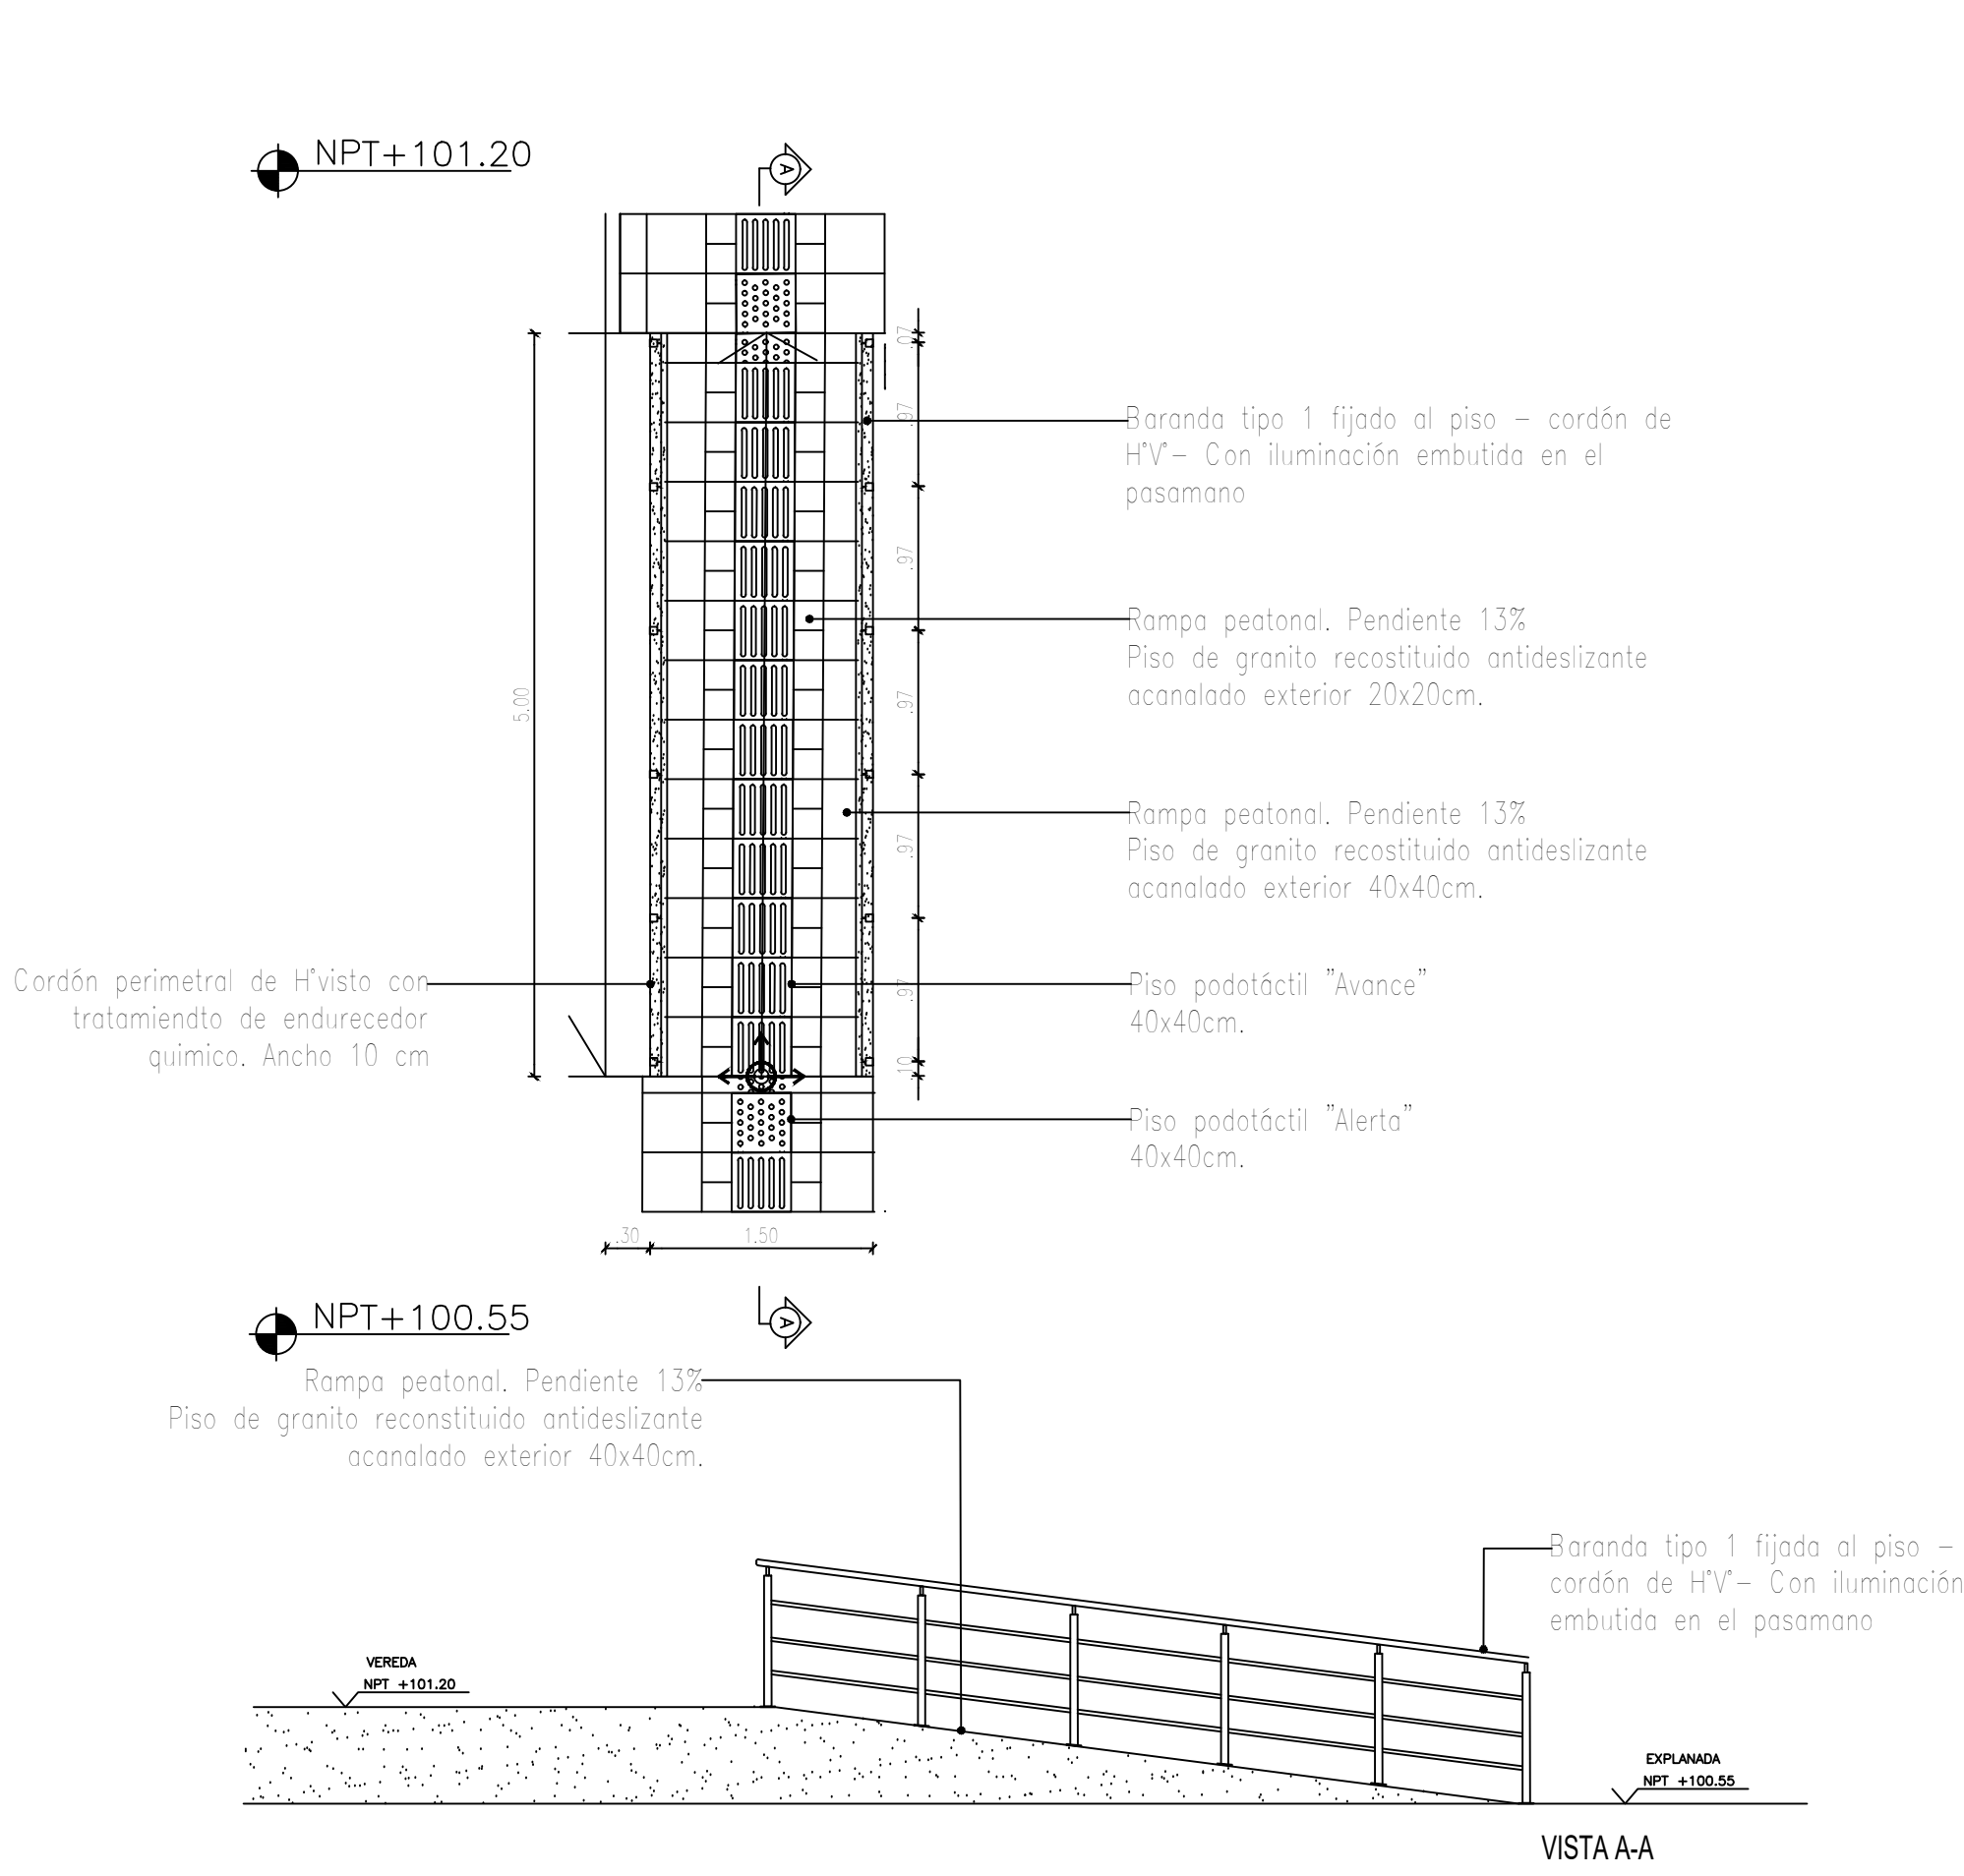


R2
Rampa Estacionamiento Público-Explanada

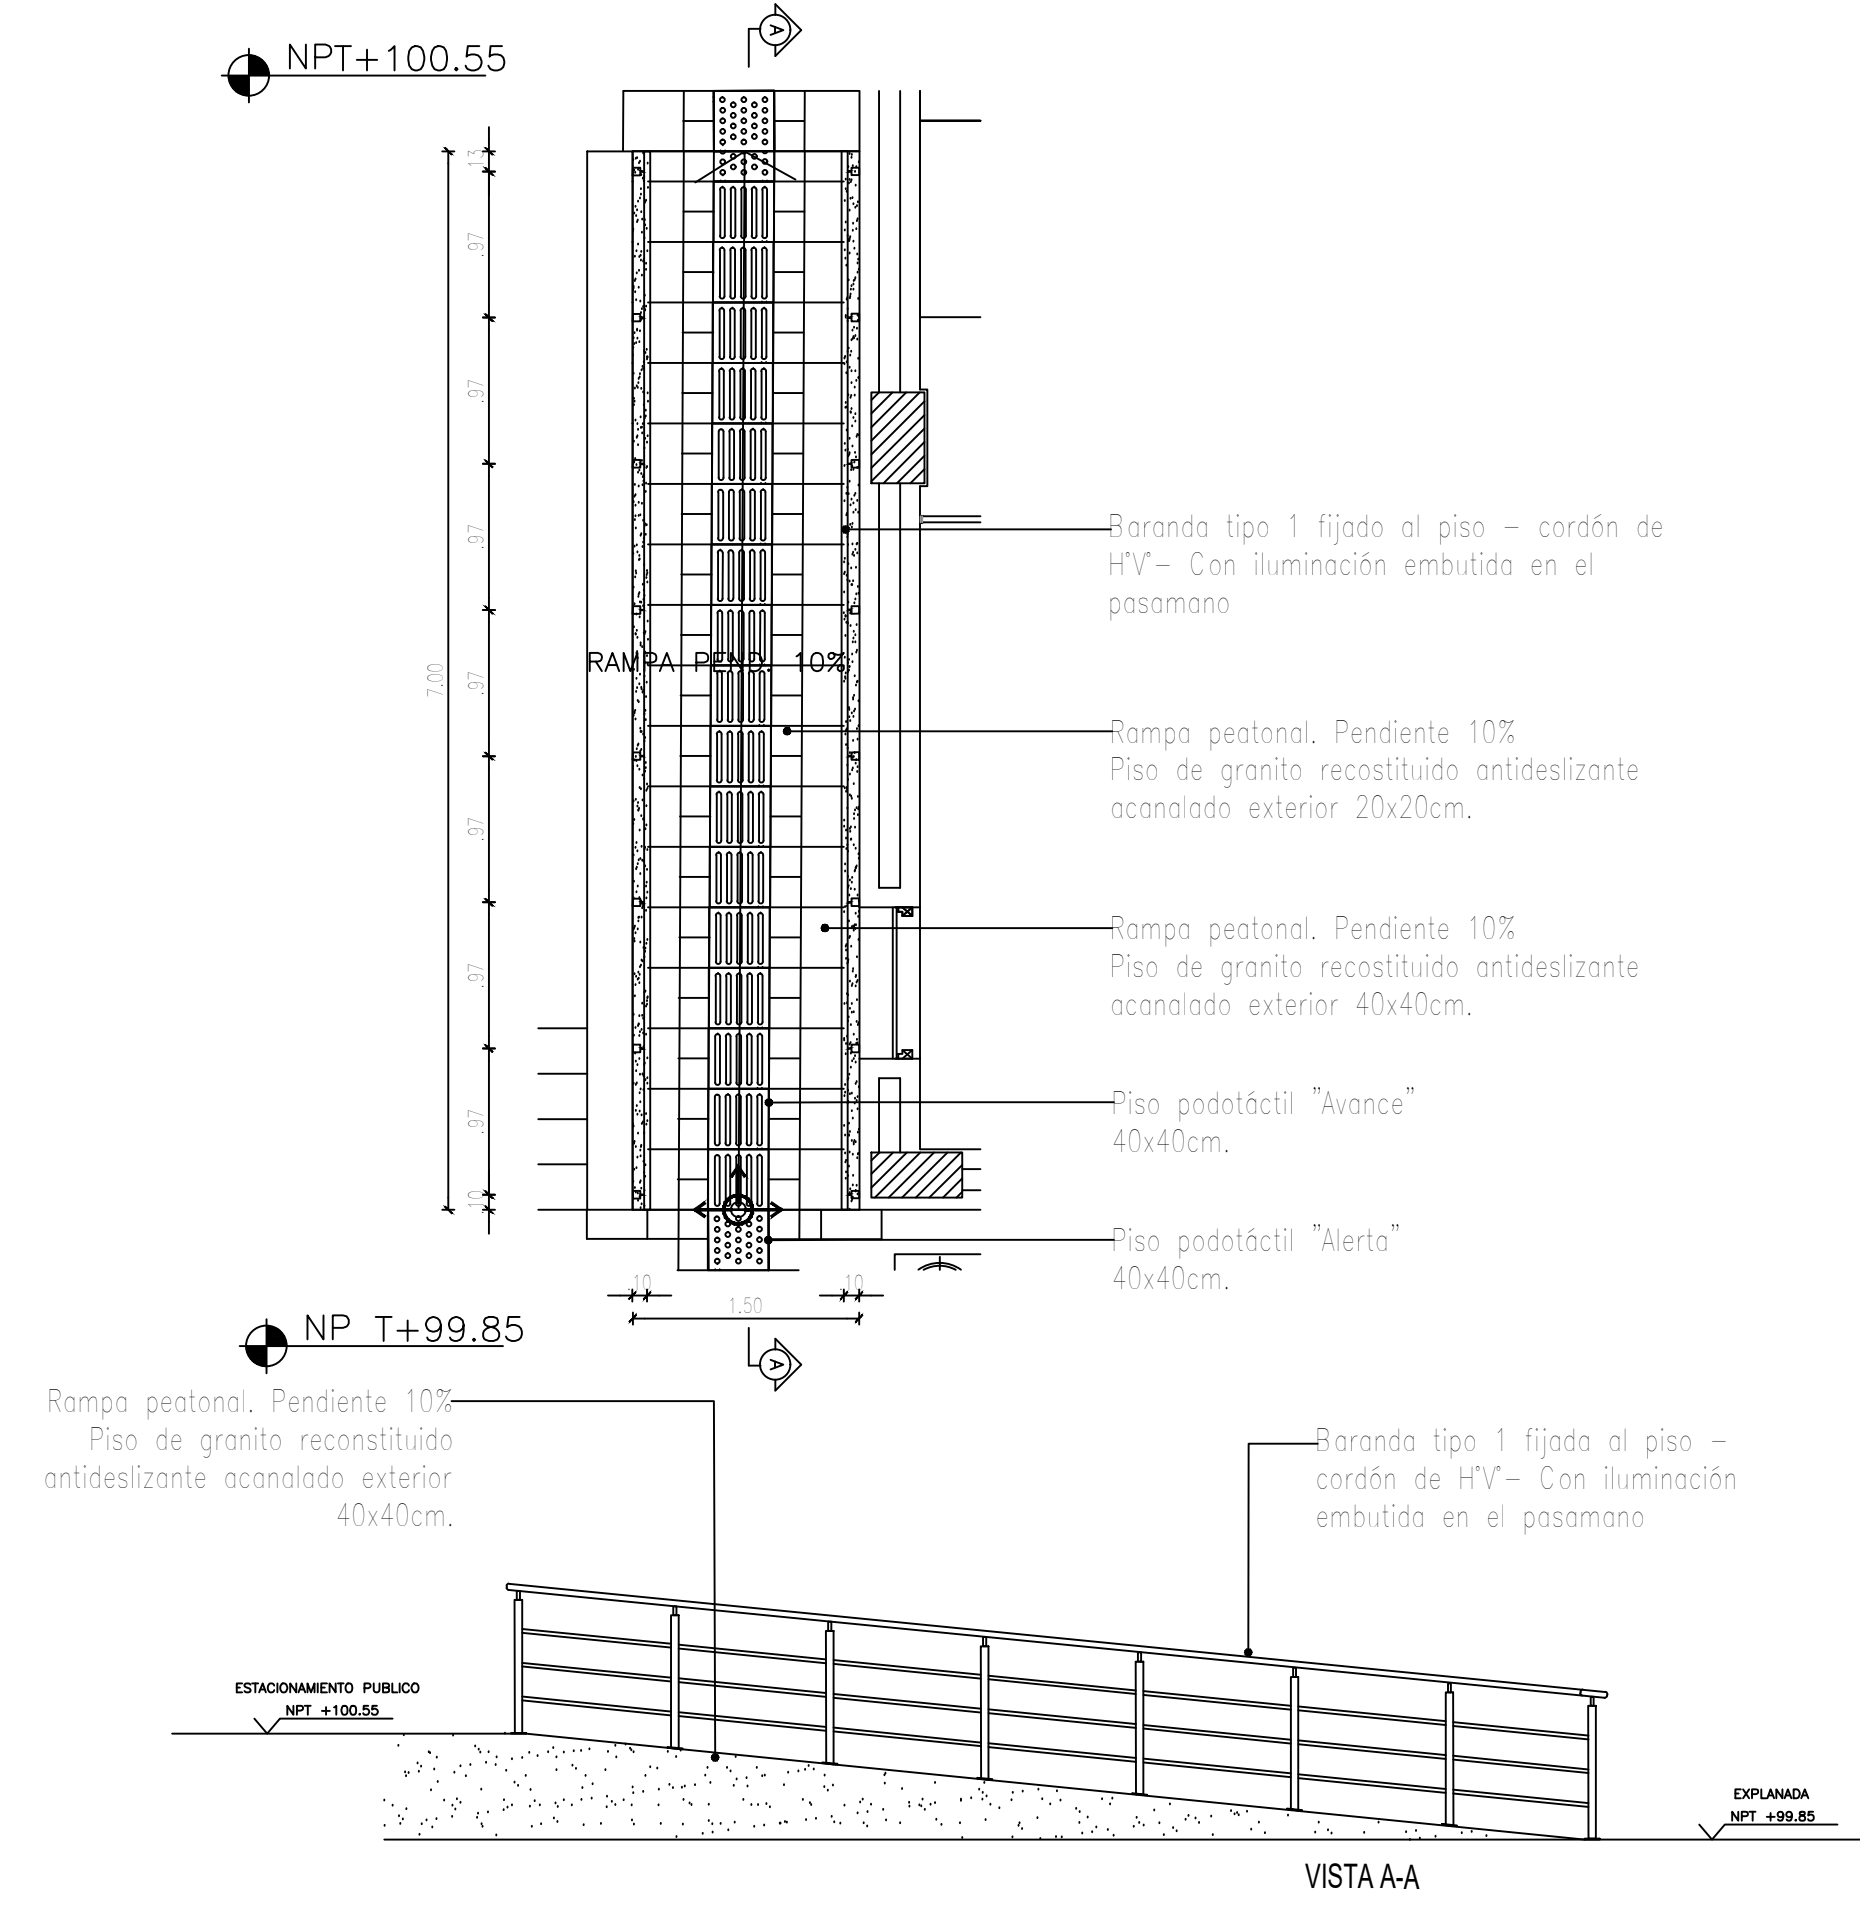


R3
Rampa Acceso Principal

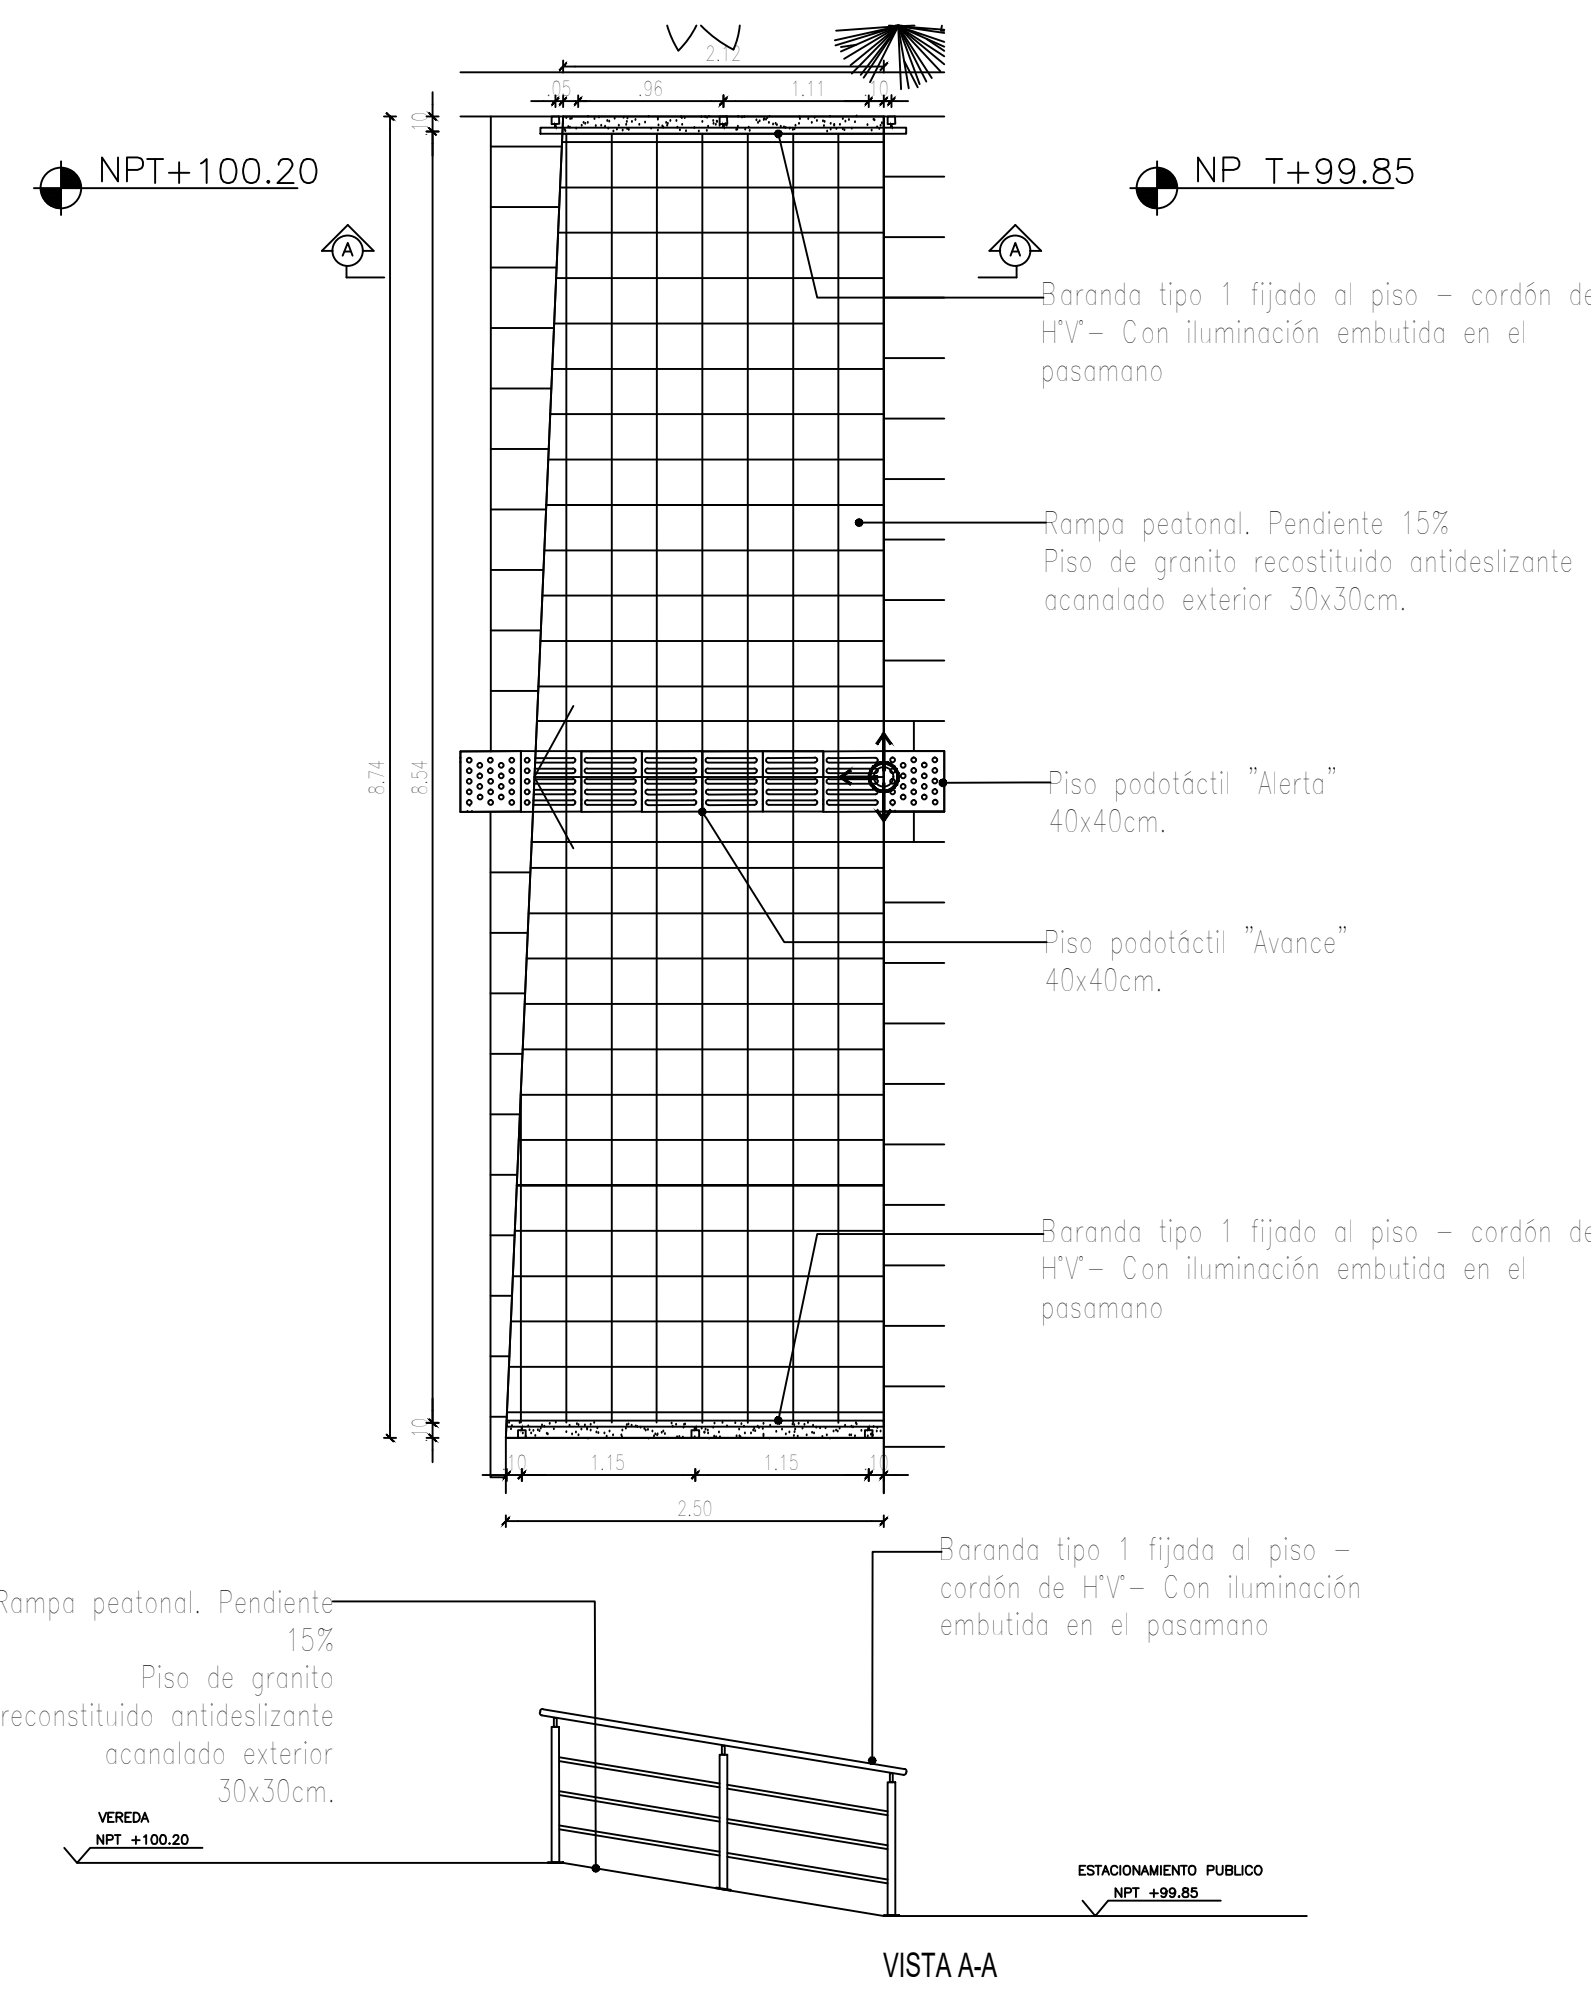


R4
Rampa Borde Parque infantil

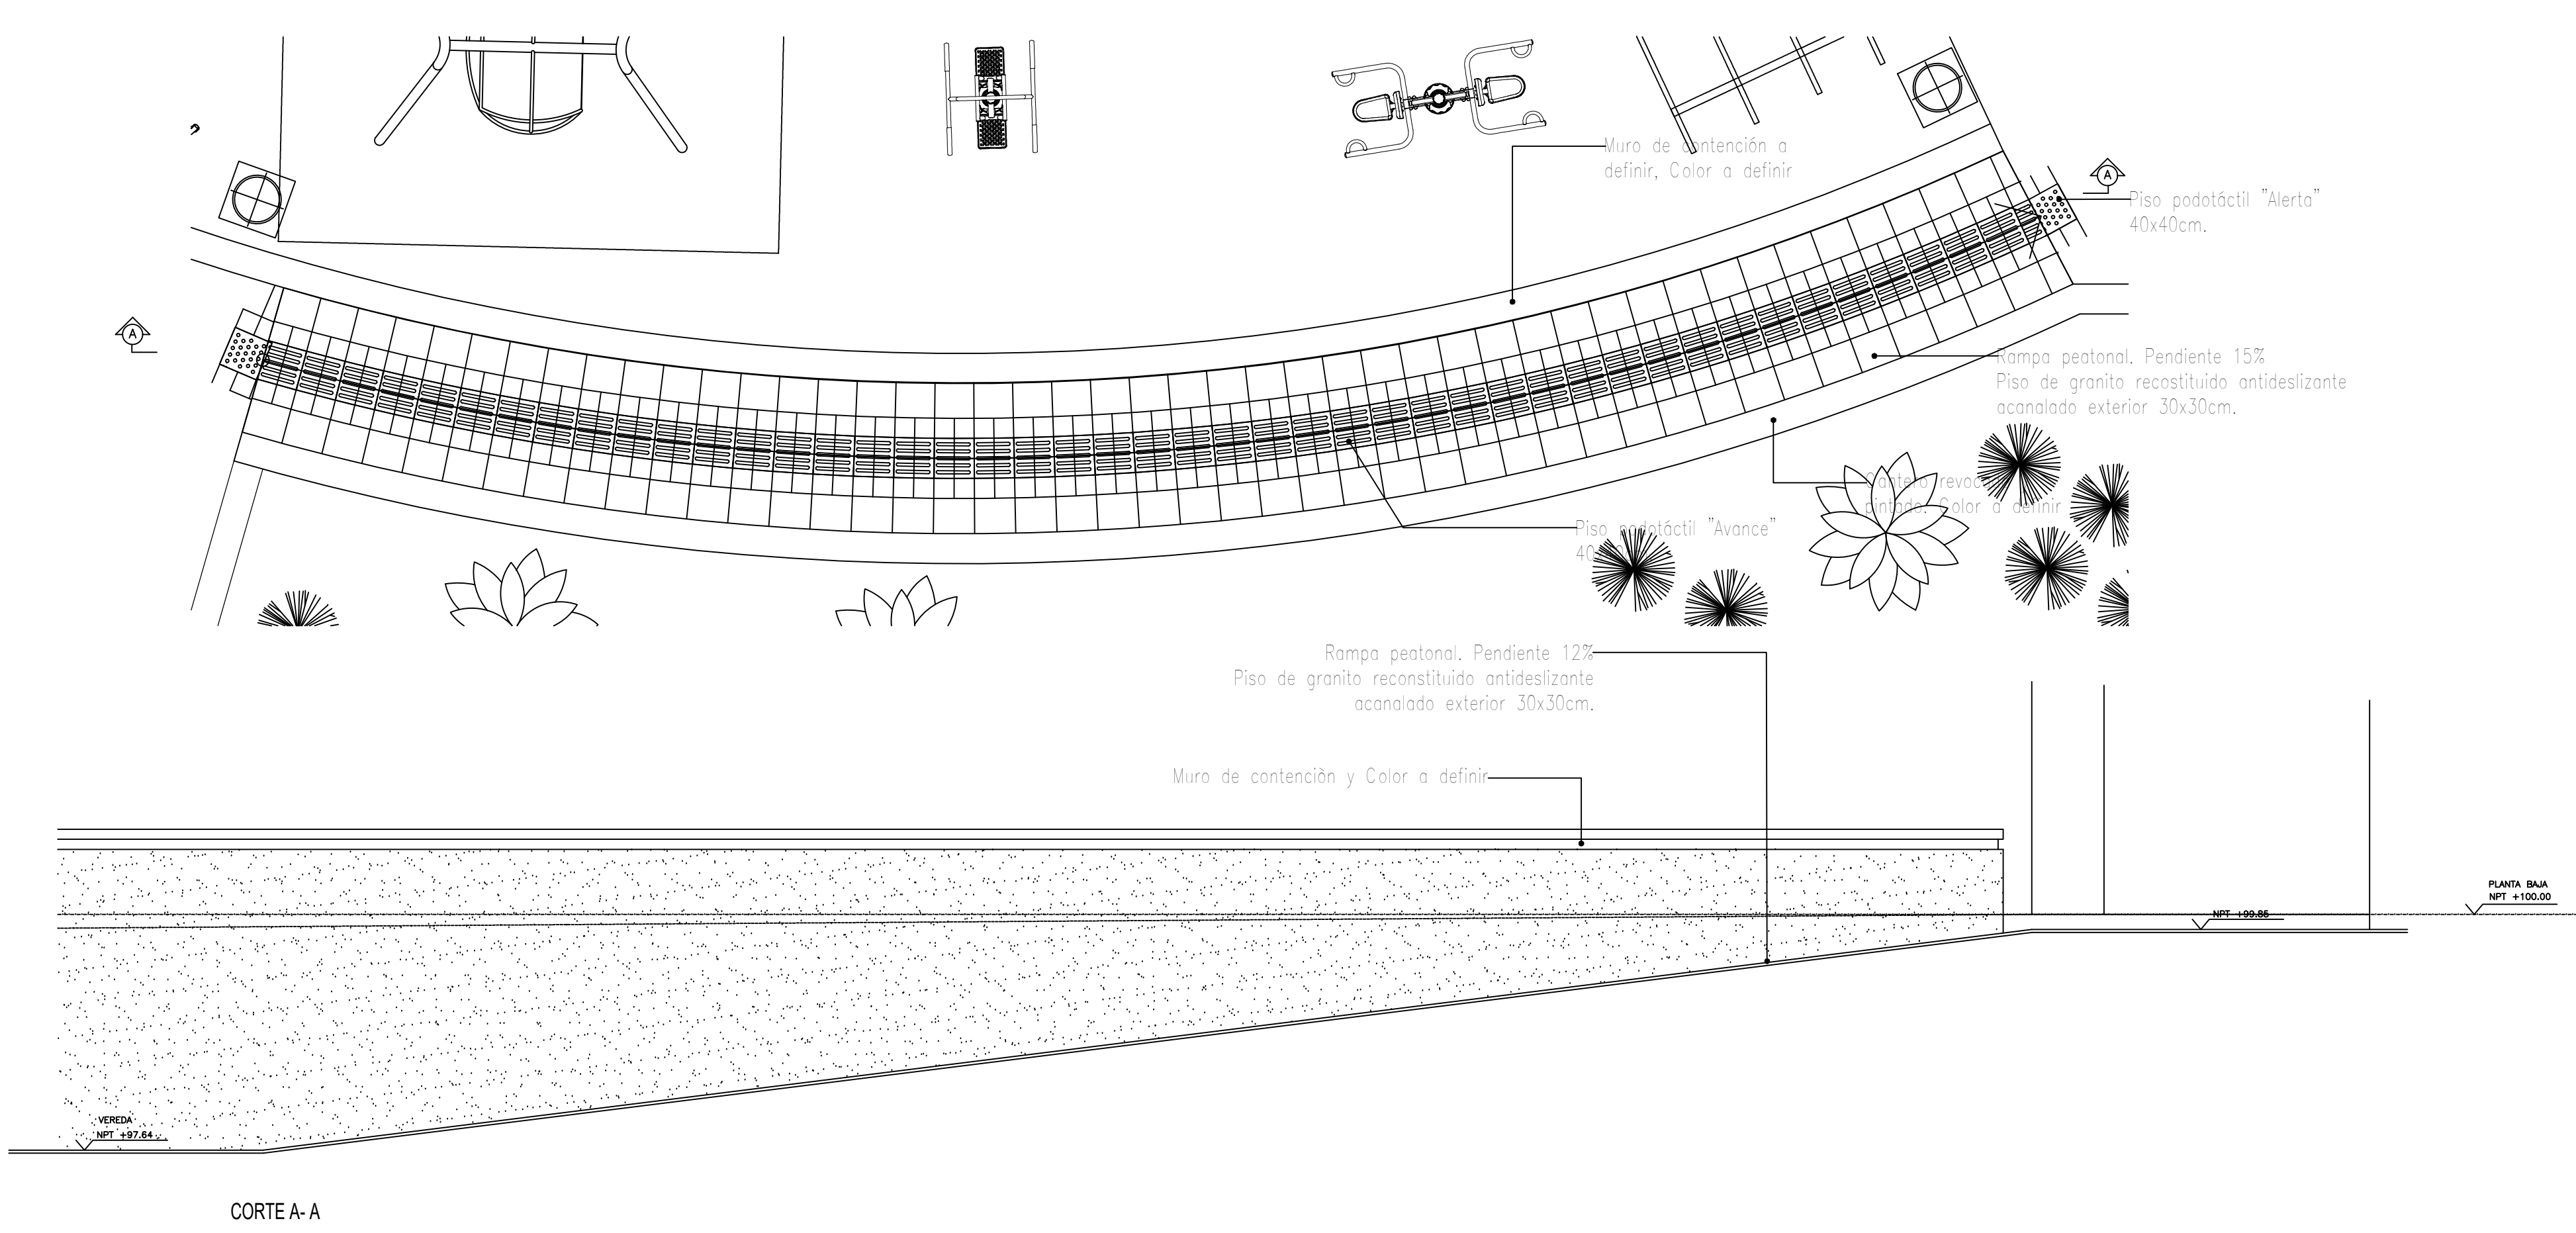

R5
Rampa Acceso Funcionarios

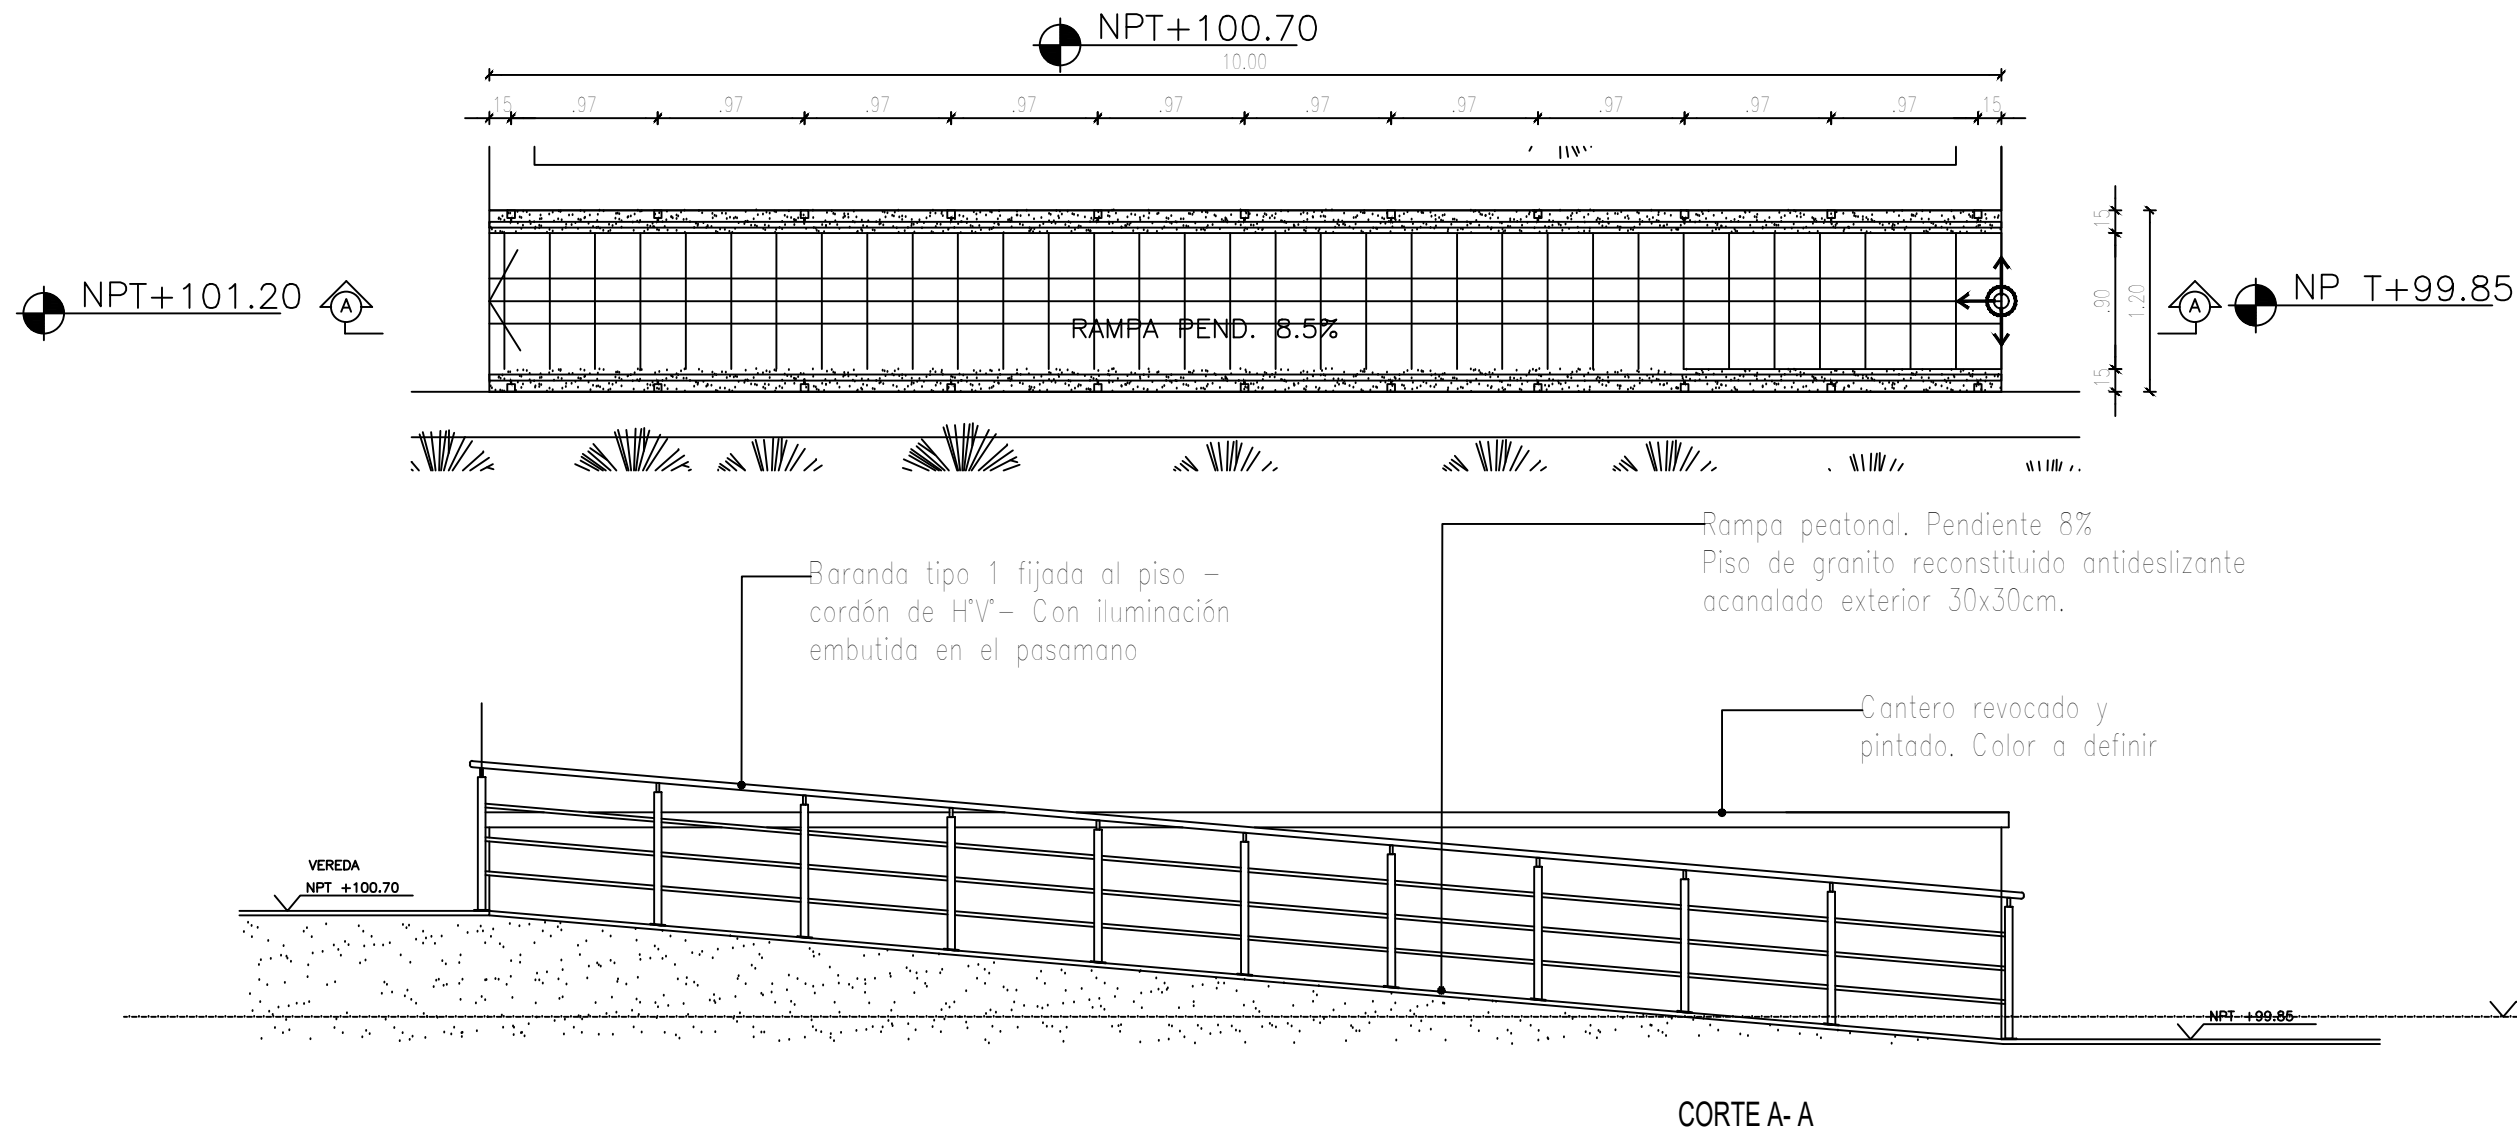

R6
Rampa Estacionamiento Funcionarios

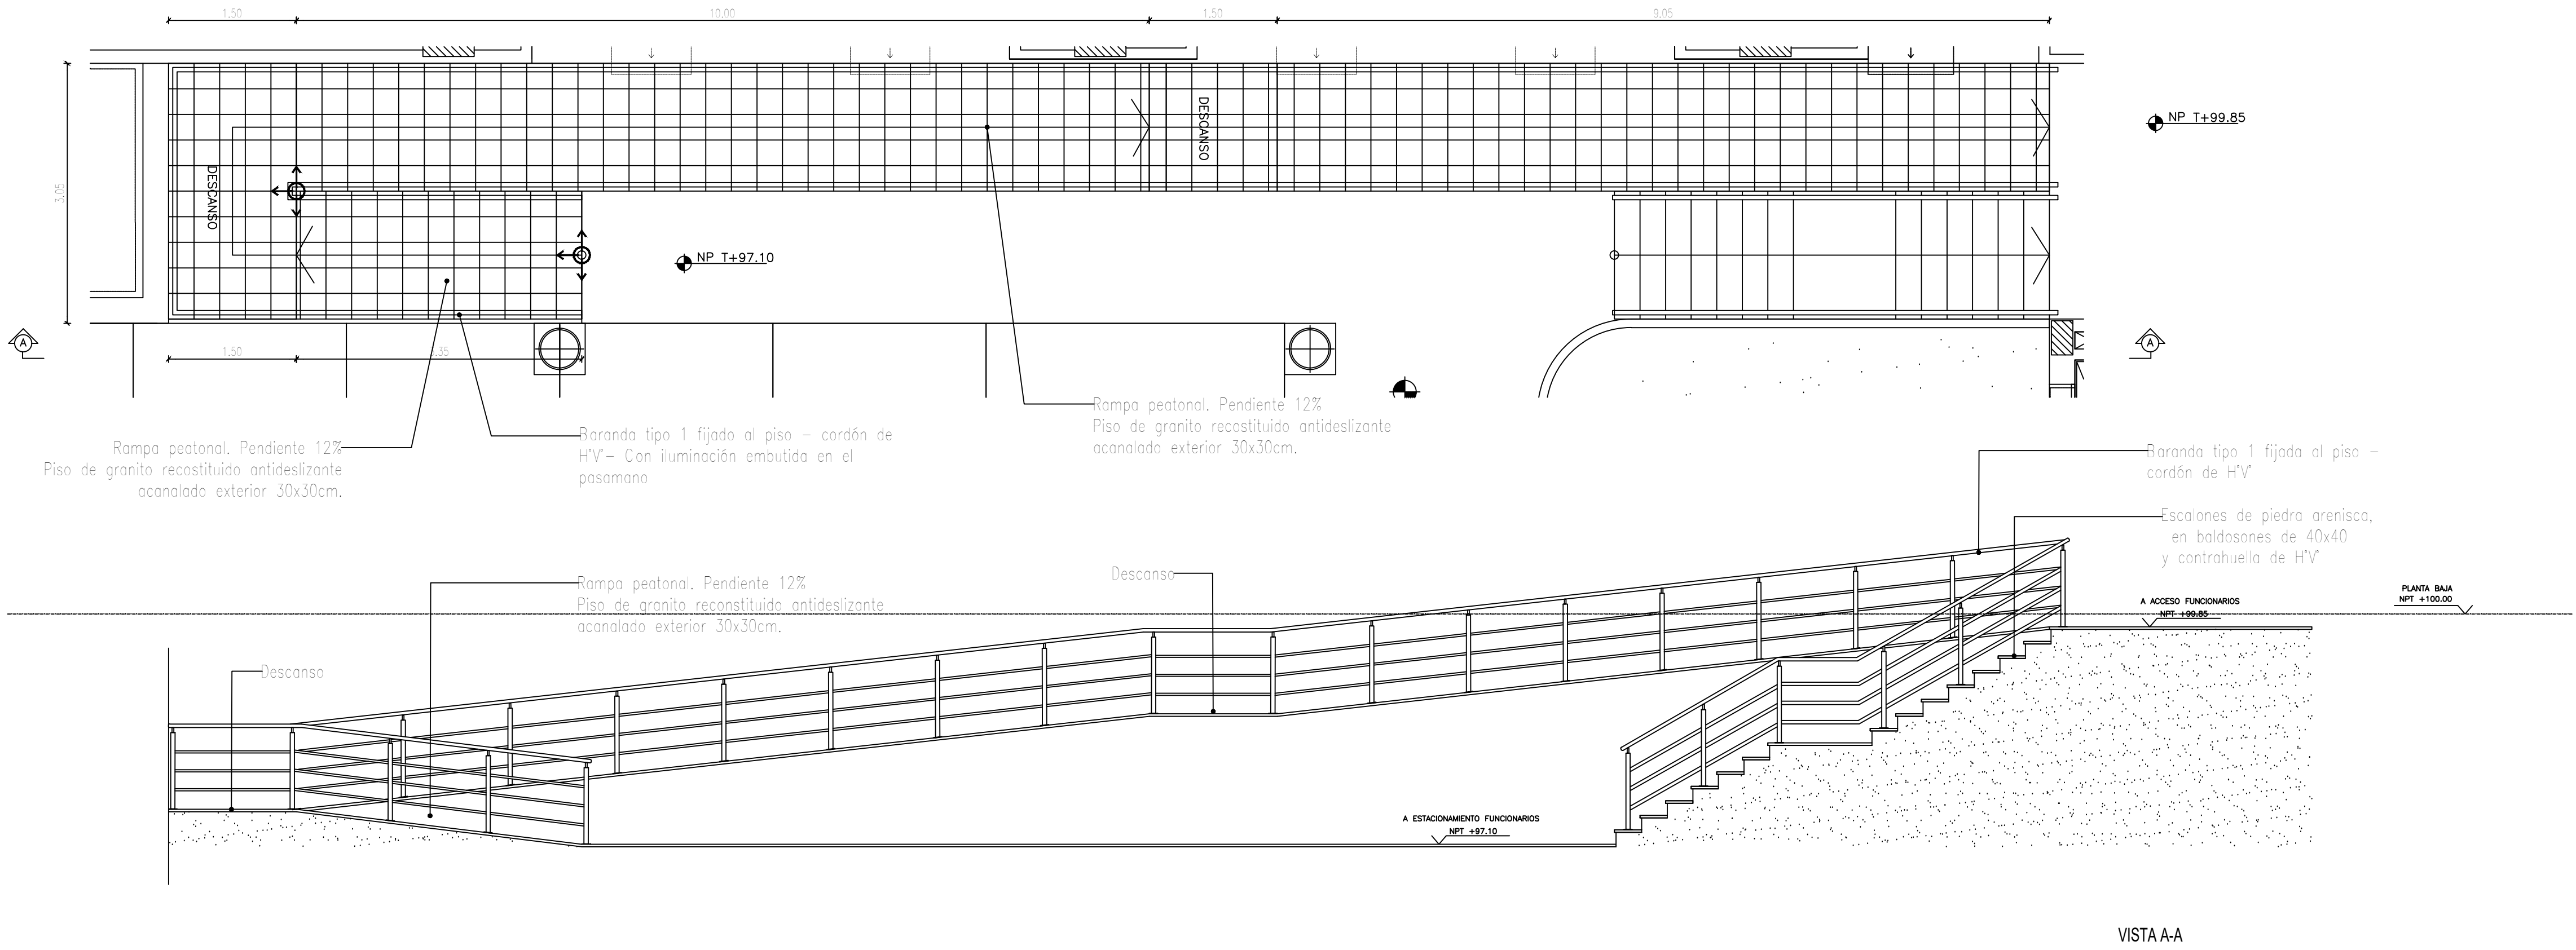

Arq. CAROLINA RUFFINELLI
Directora
Dirección de Infraestructura Física