




DETALLE - E1  
Escalera Estacionamiento Público

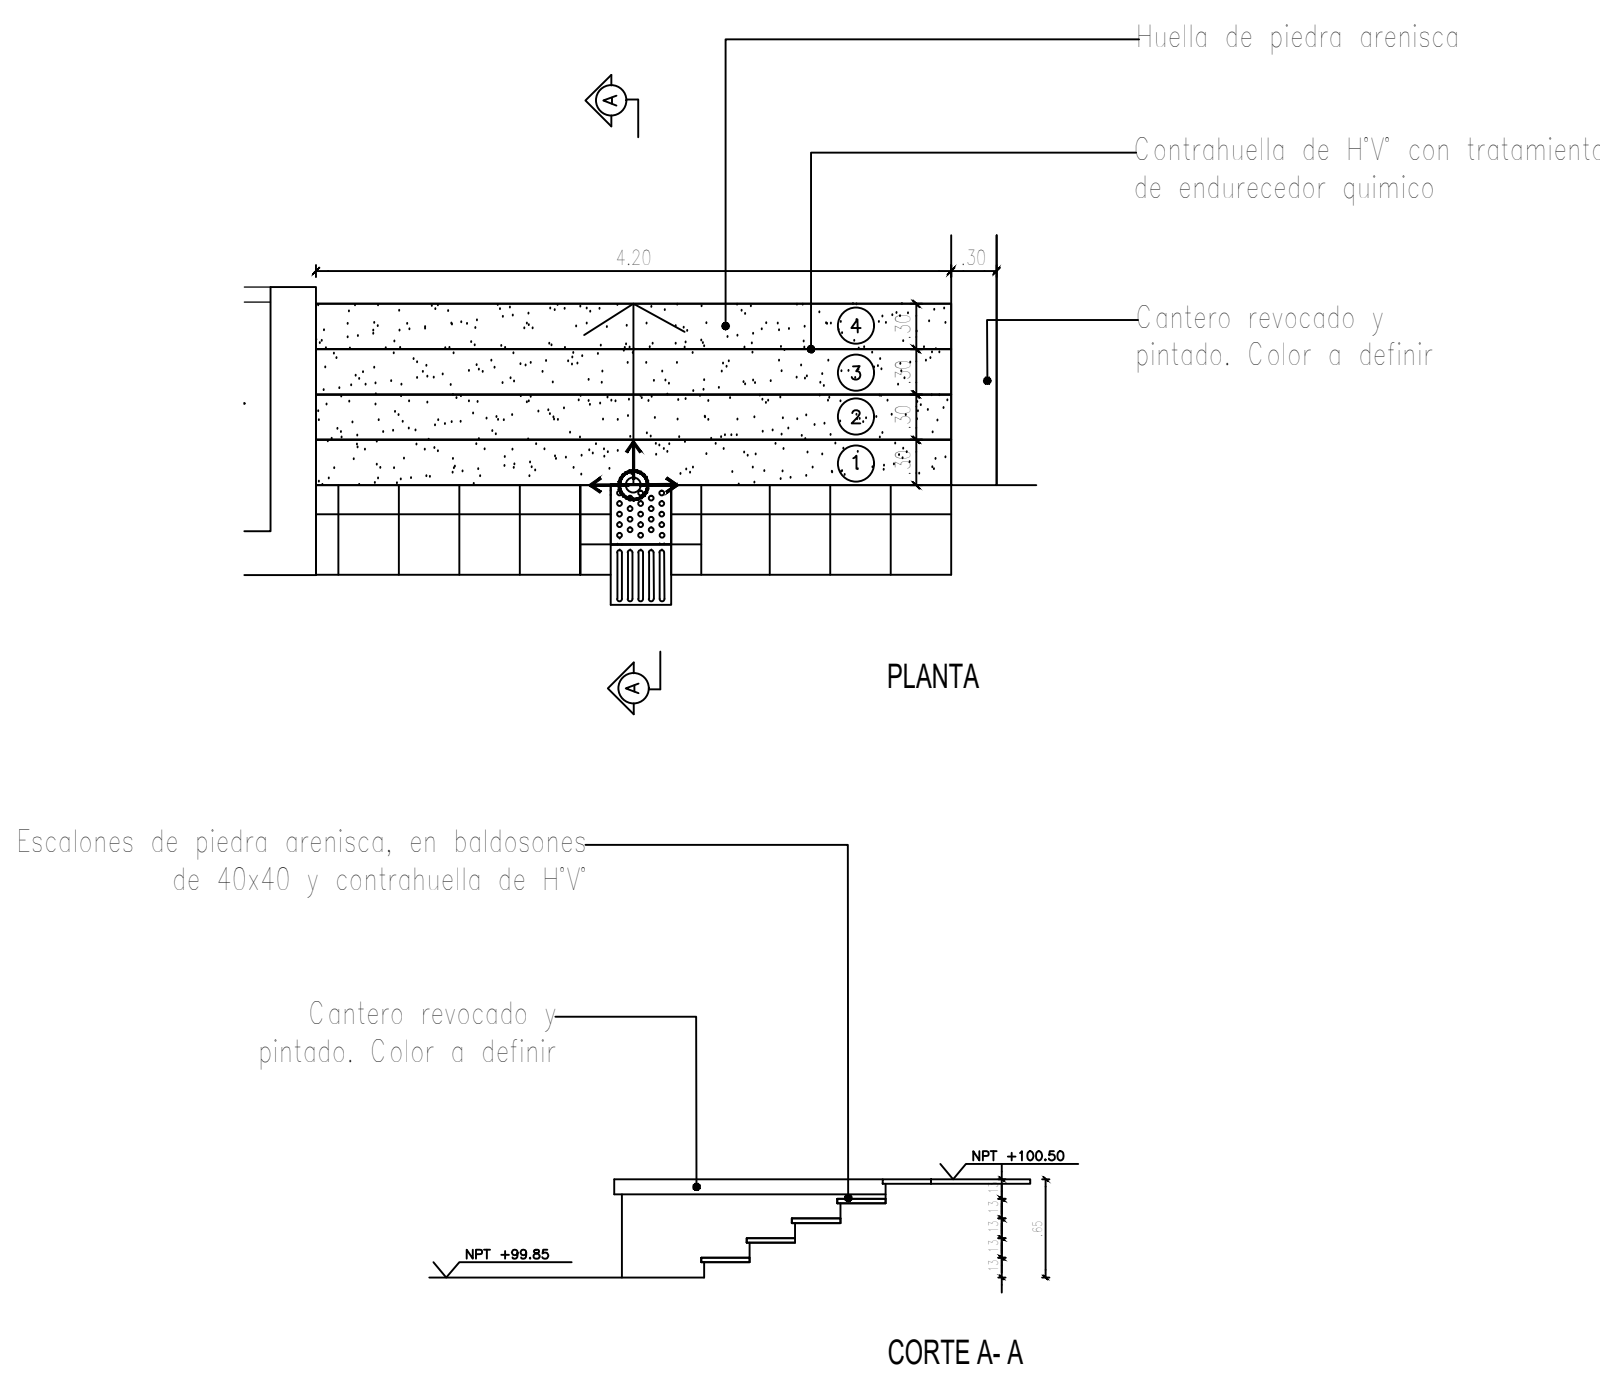


DETALLE - E2  
Escalera Acceso Principal

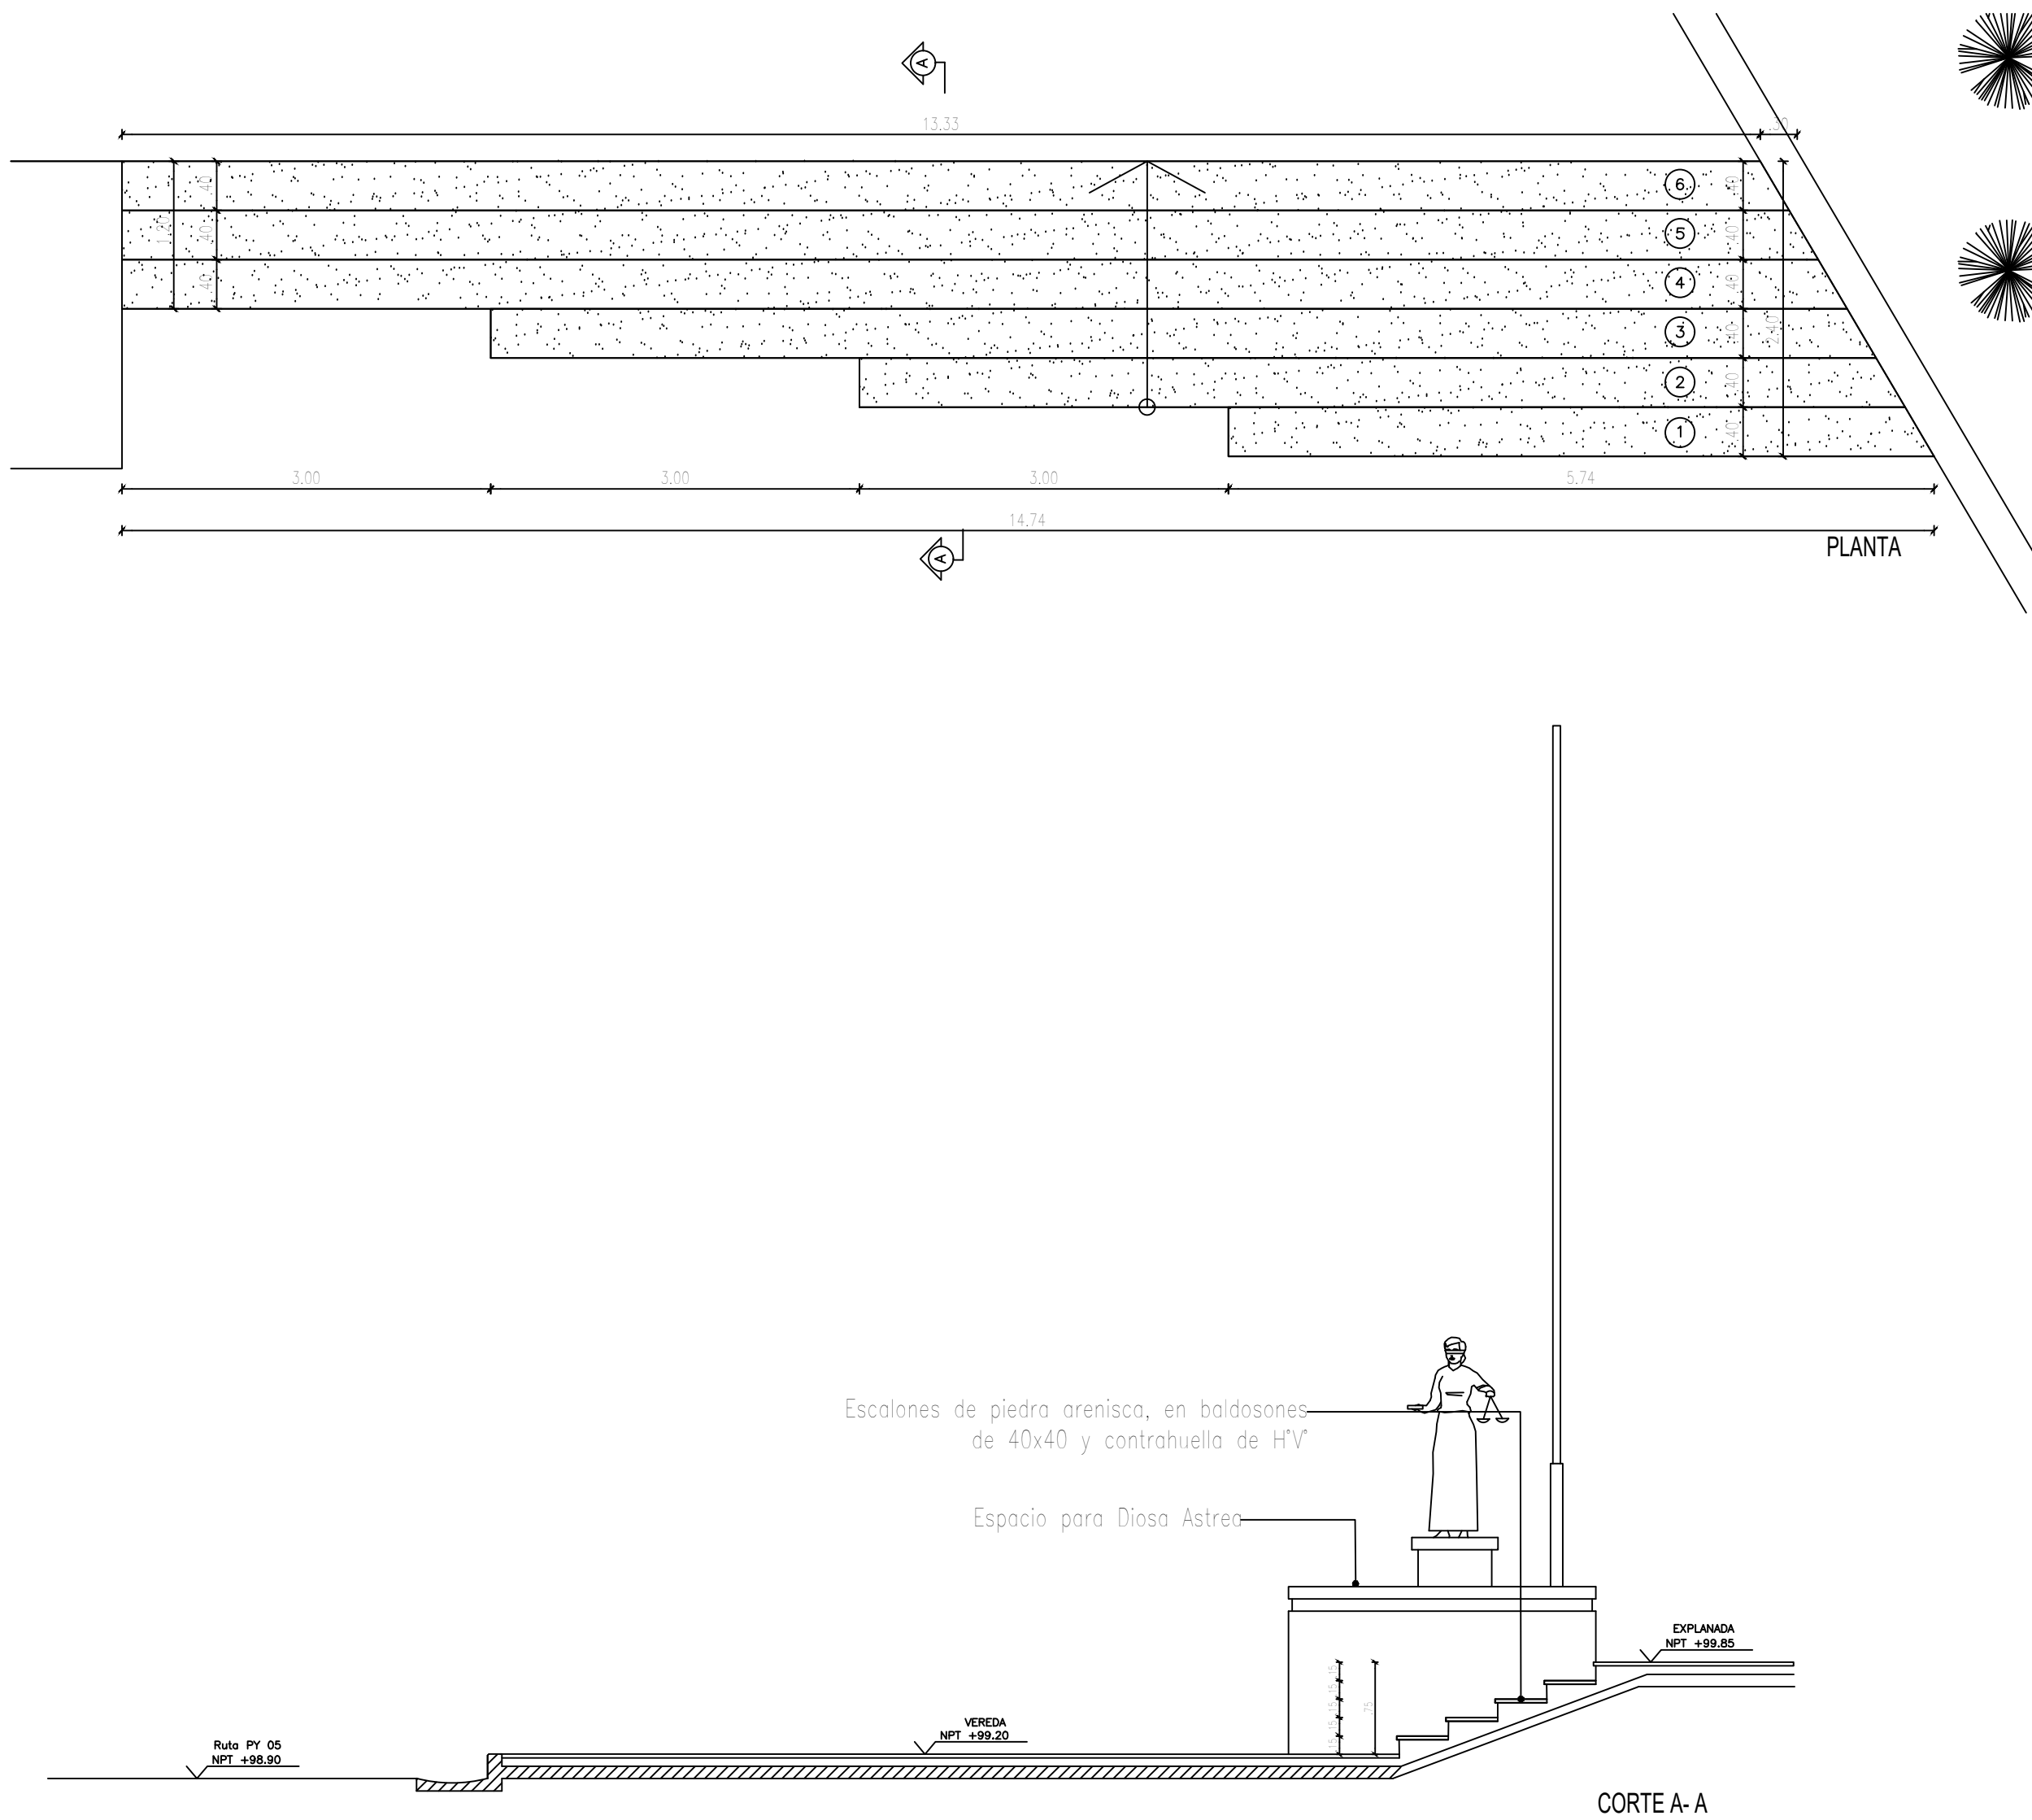


E3  
Escalera Acceso Funcionarios

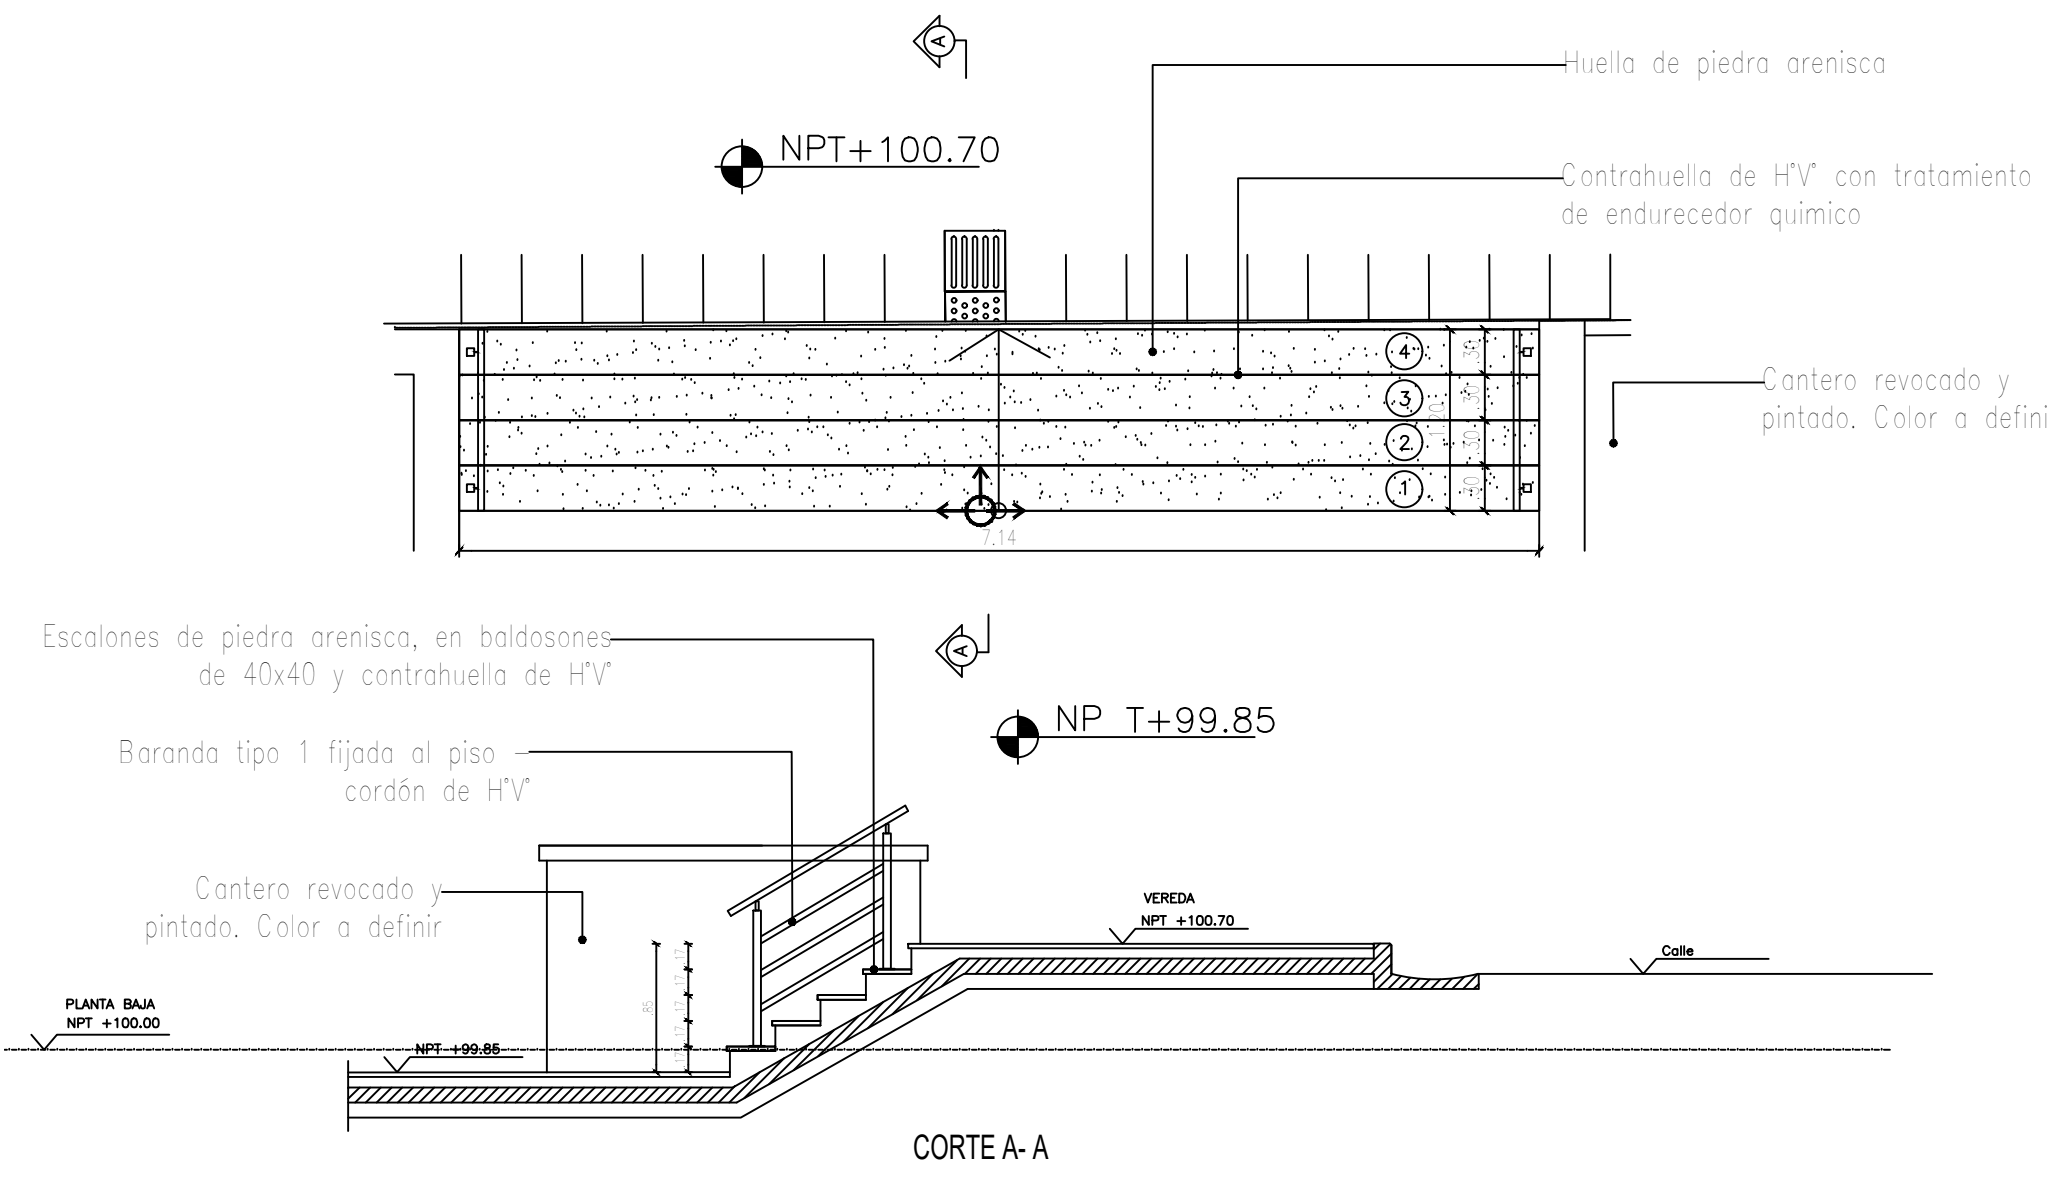

E4  
Escalera Estacionamiento Funcionarios









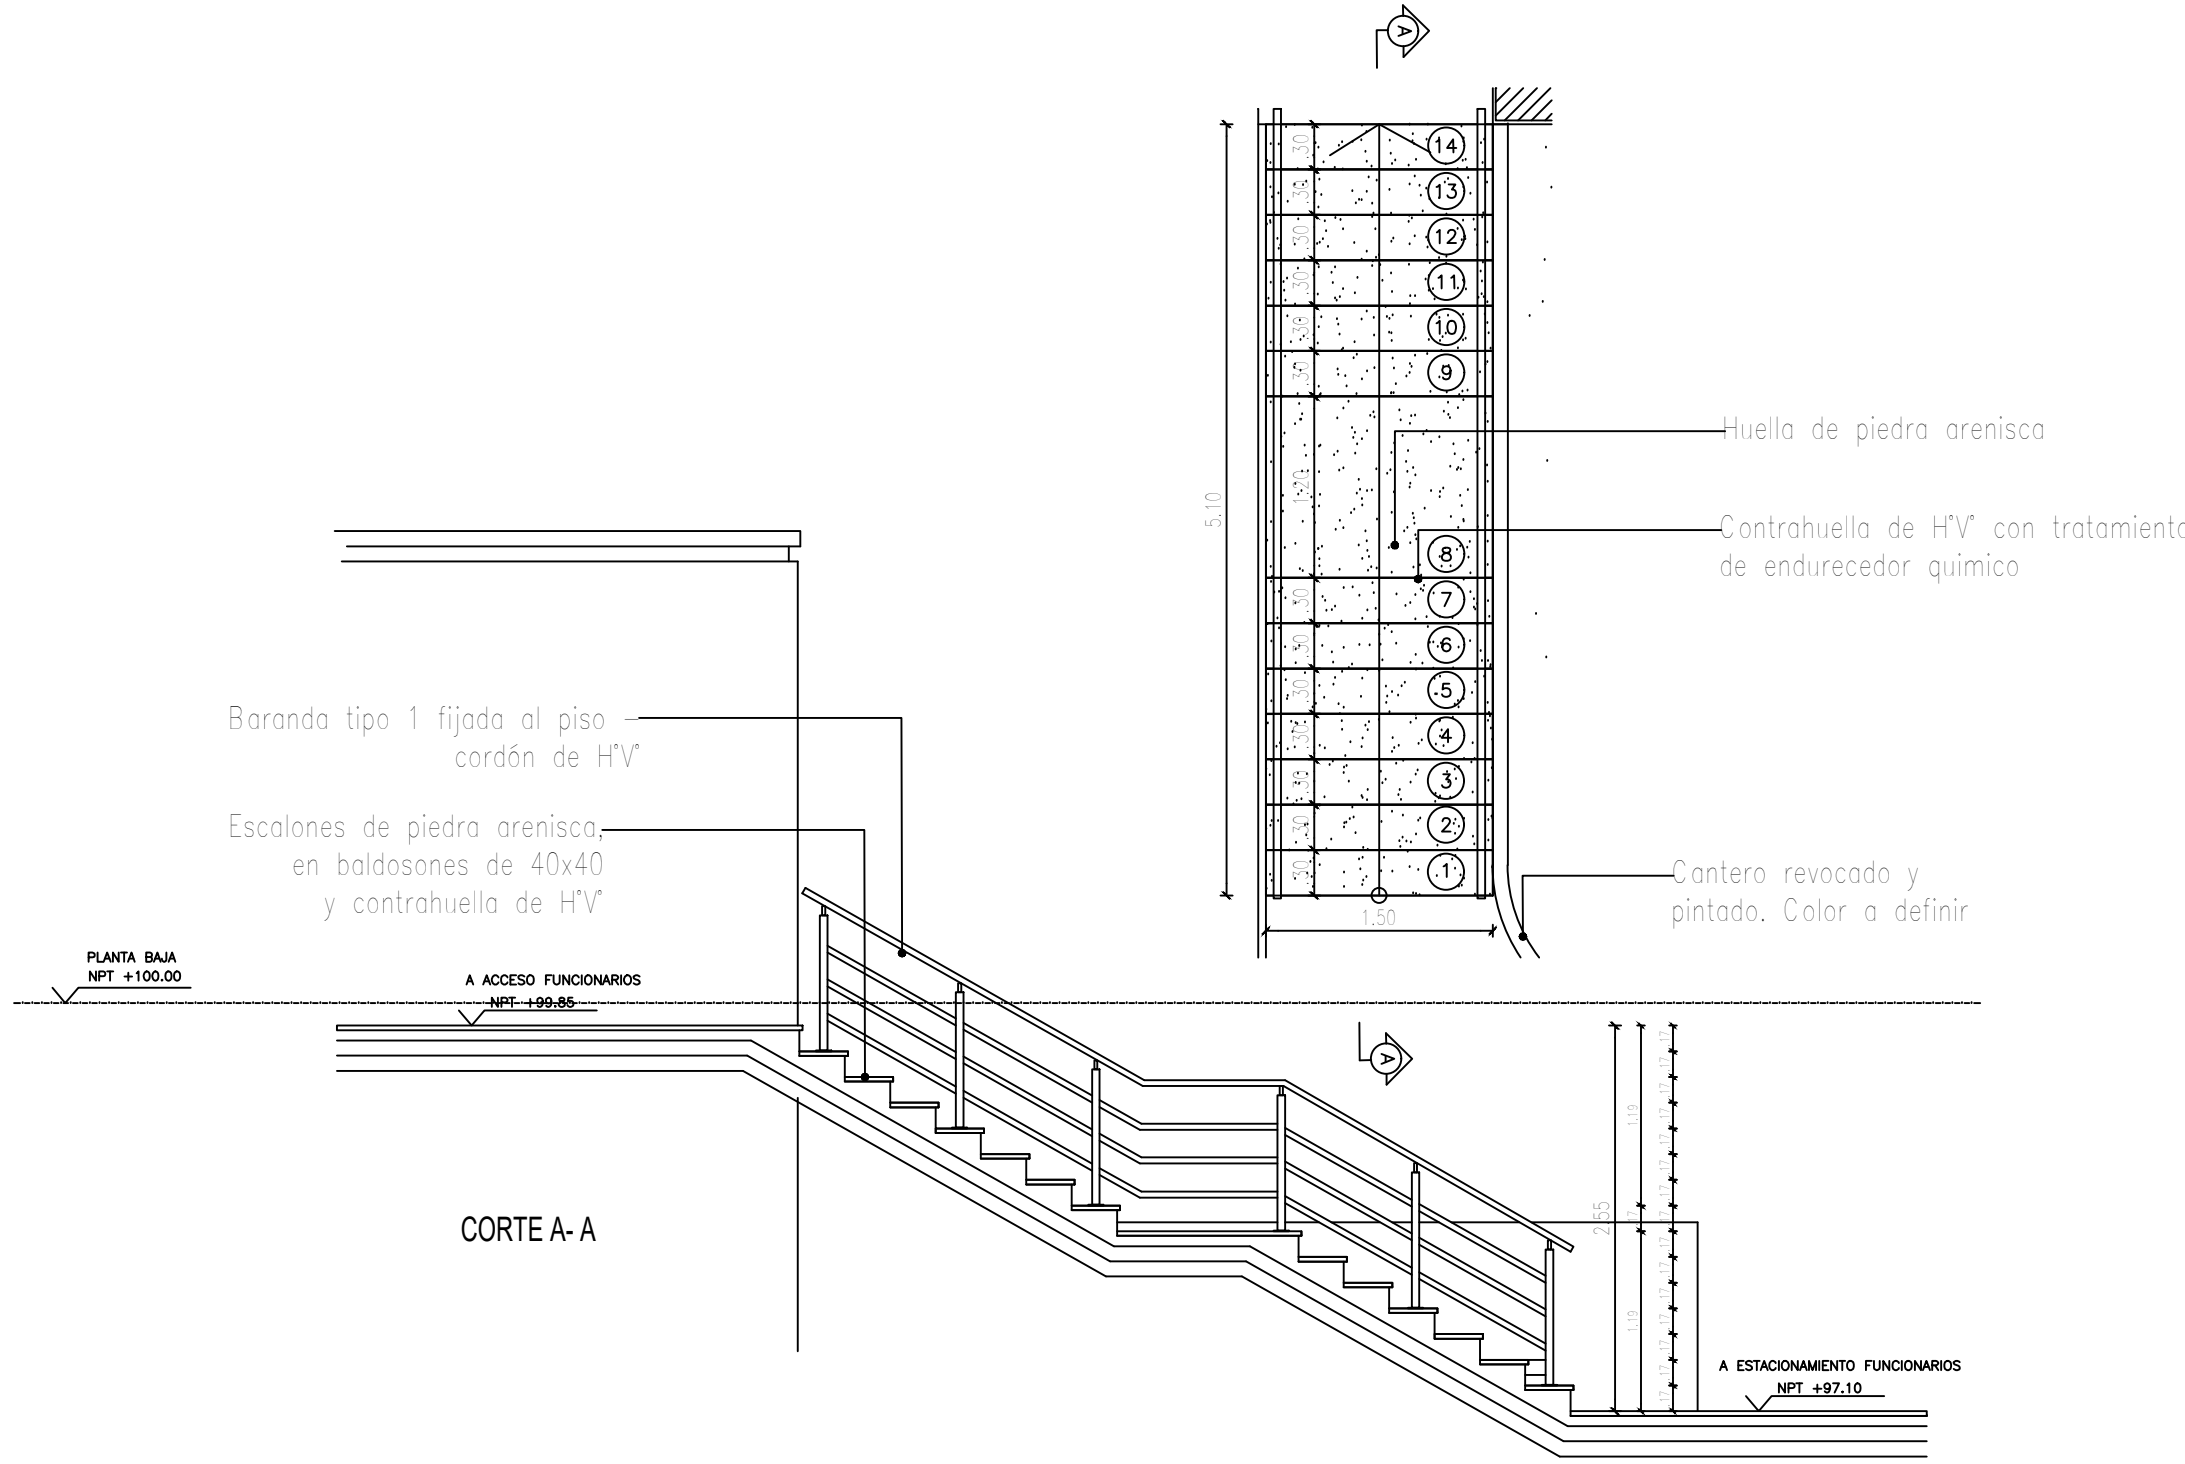


E5  
Escalera Trafo

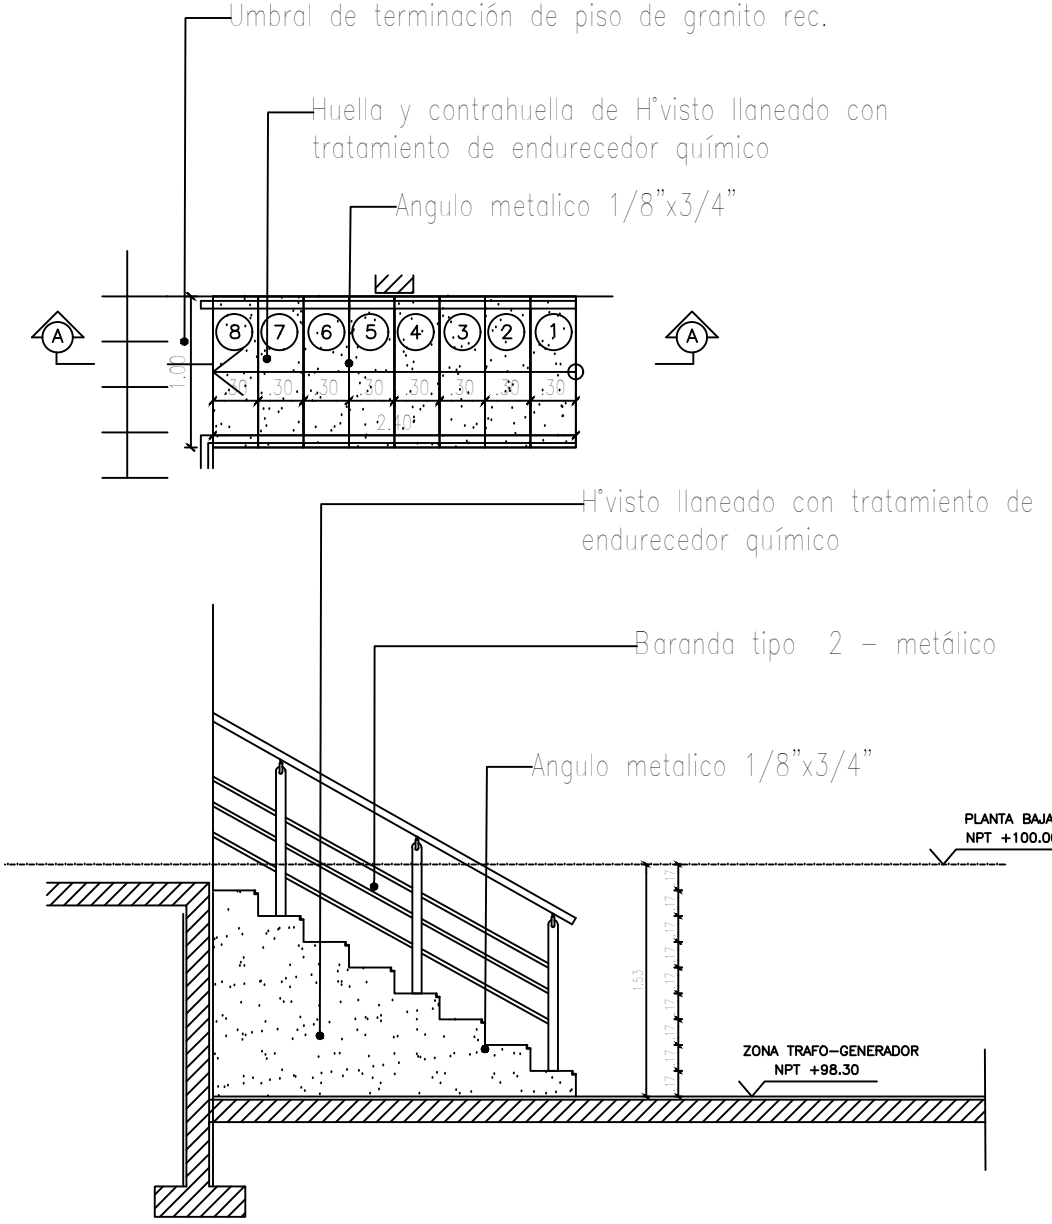

REFERENCIAS

- PISO EXTERIOR, MOSAICO GRANITICO RECONSTITUIDO MEDIDA 30X30cm. ACANALADO EN CUADROS BASE ROJA
- PISO EXTERIOR, MOSAICO GRANITICO RECONSTITUIDO MEDIDA 30X30cm. ACANALADO EN CUADROS BASE GRIS
- PISO EXTERIOR HORMIGON ARMADO LLANEADO ESPESOR 8cm. TERMINACION CON ENDURECEDOR QUIMICO
- ➔ ➡ INICIO DE COLOCACIÓN DEL PISOS
- ZÓCALO DE GRANITO RECONSTITUIDO H=10cm.
- ZÓCALO DE MORTERO DE CEMENTO H=10cm.

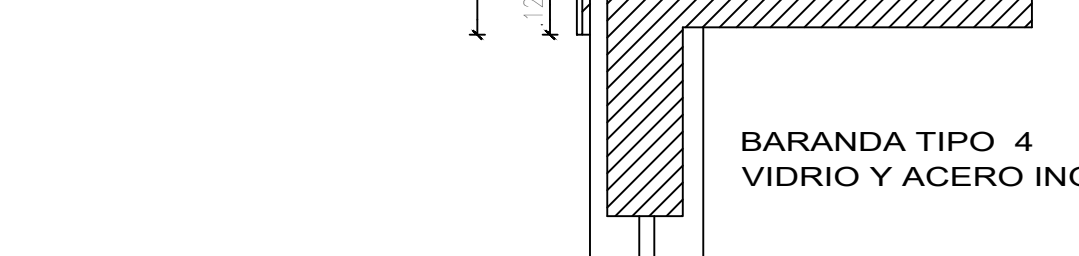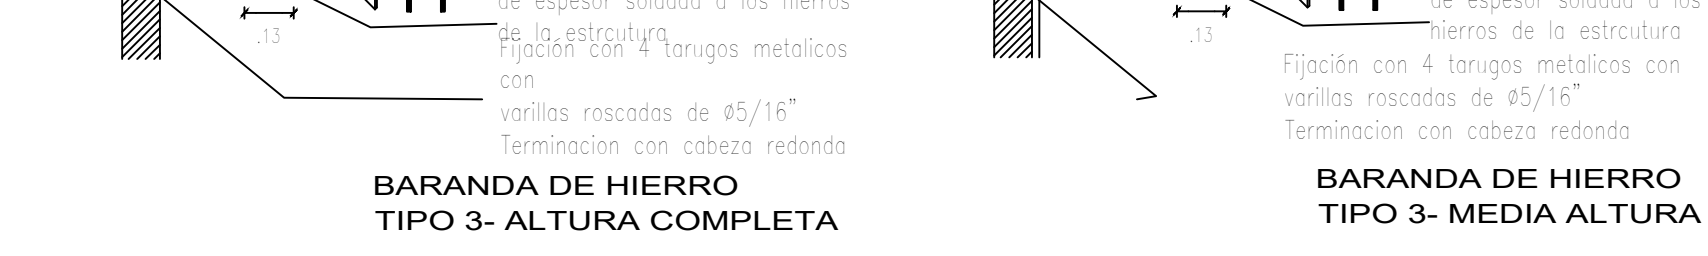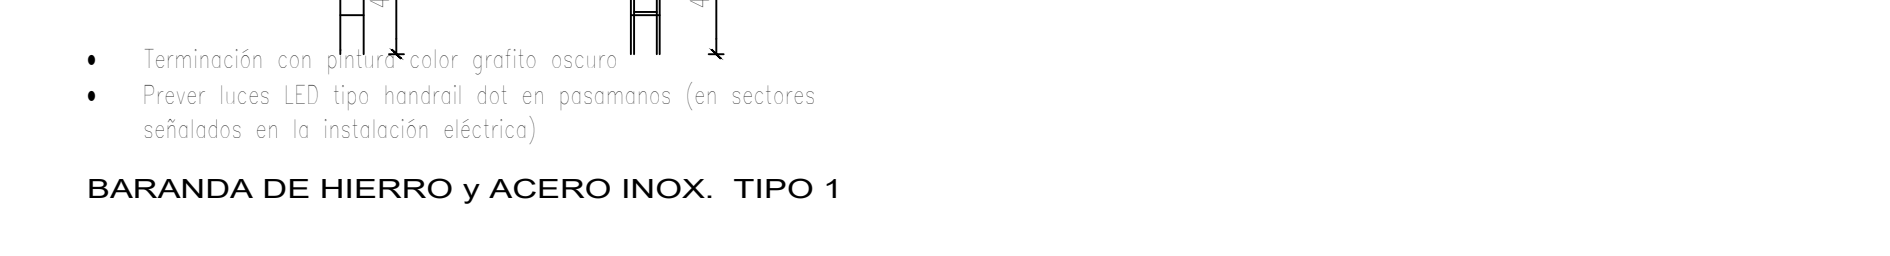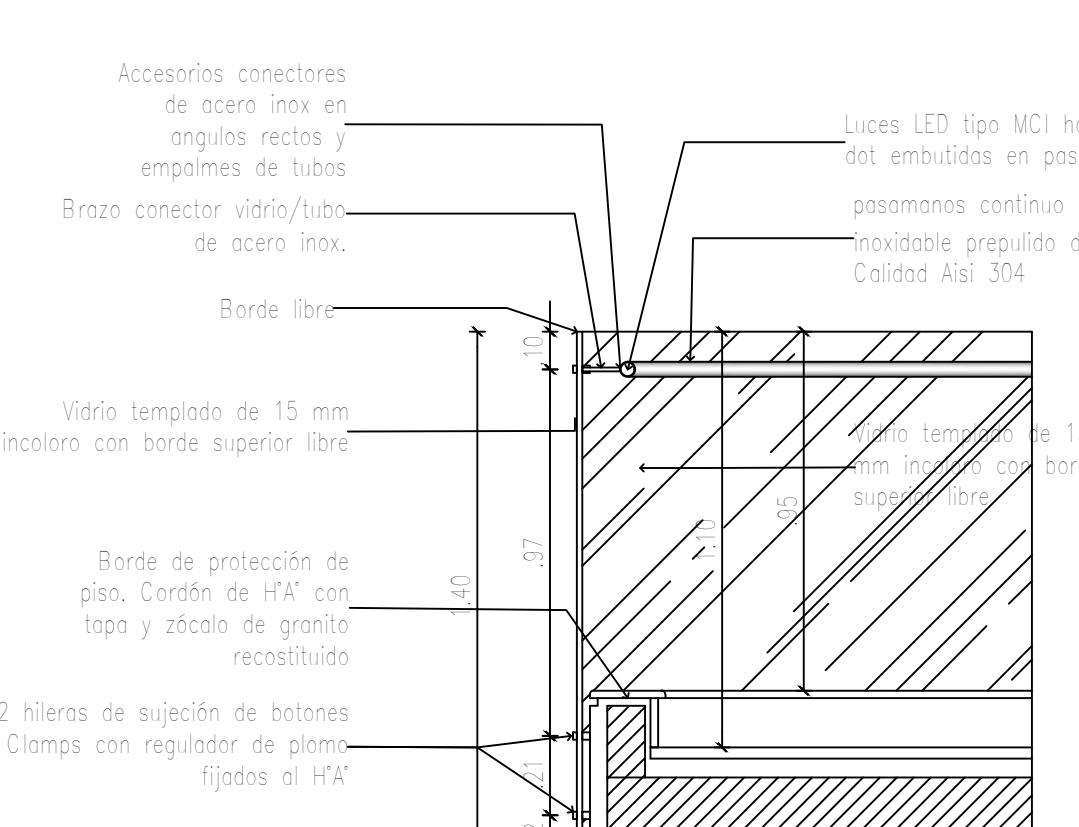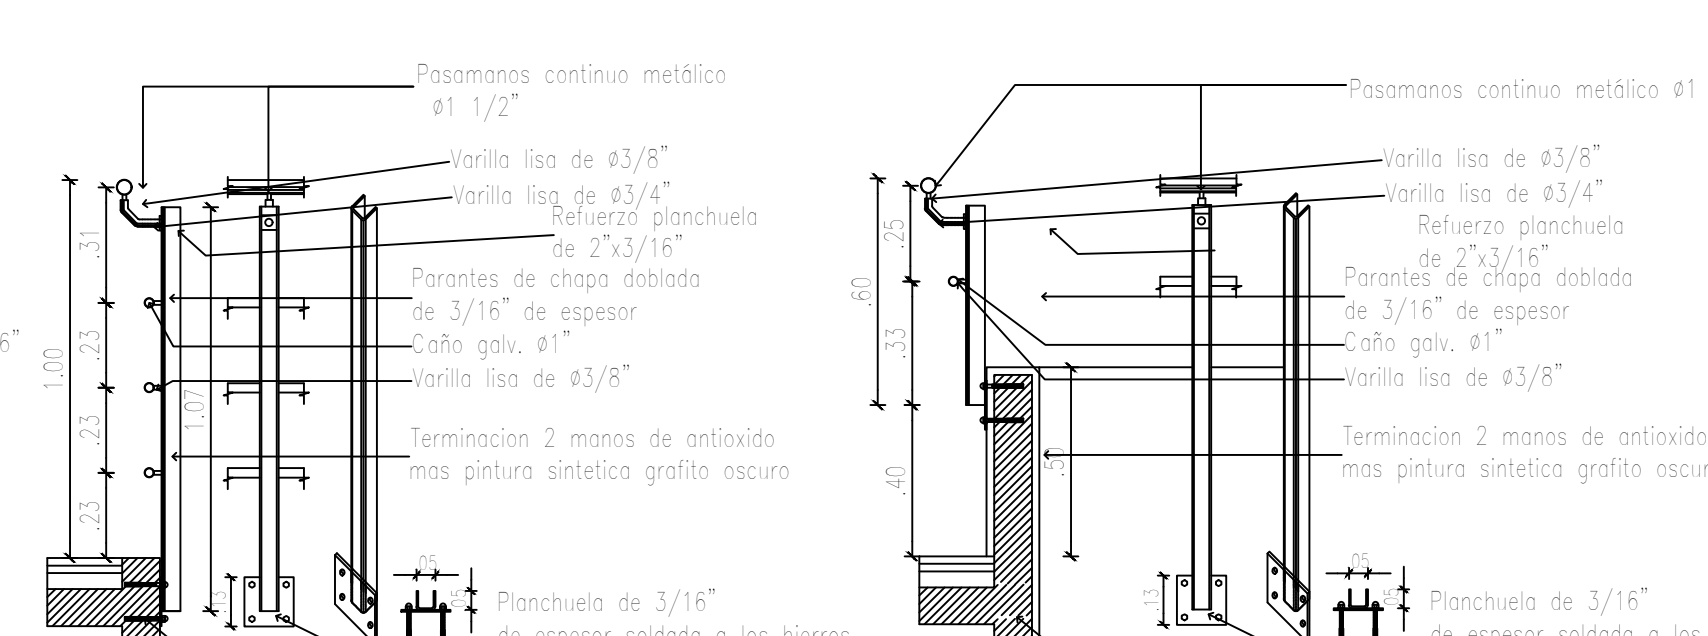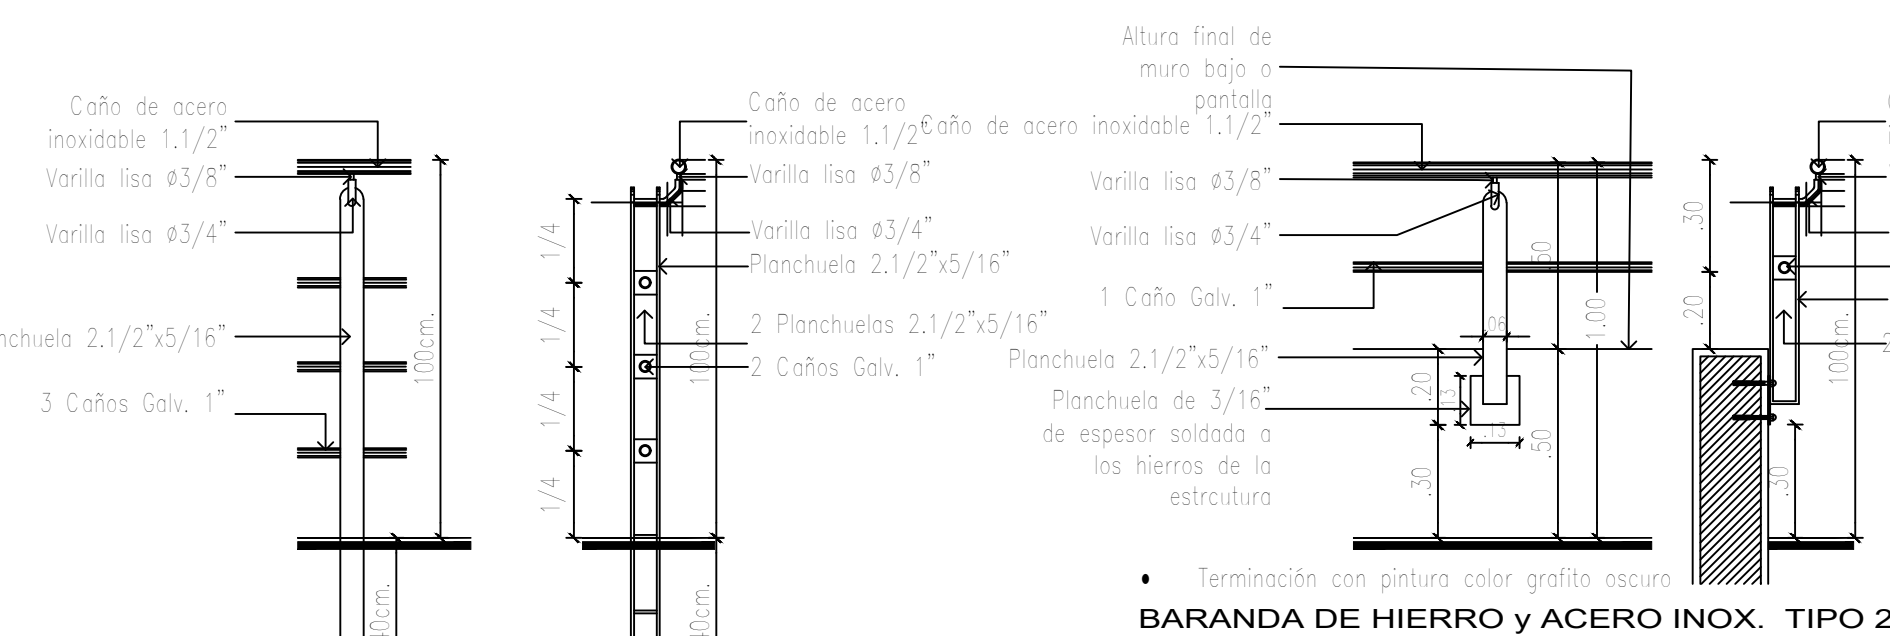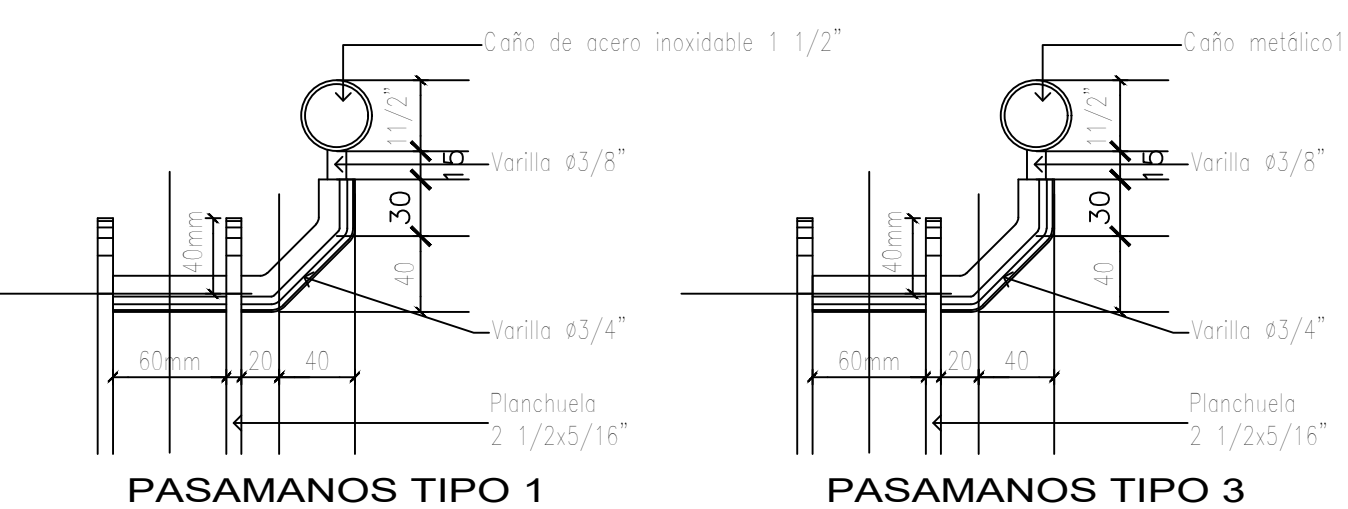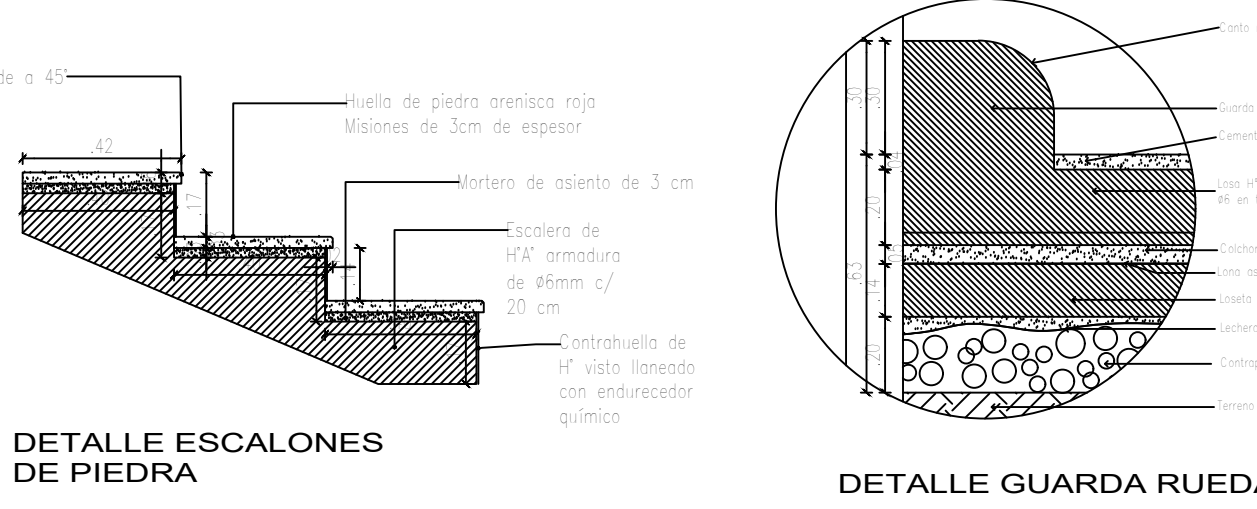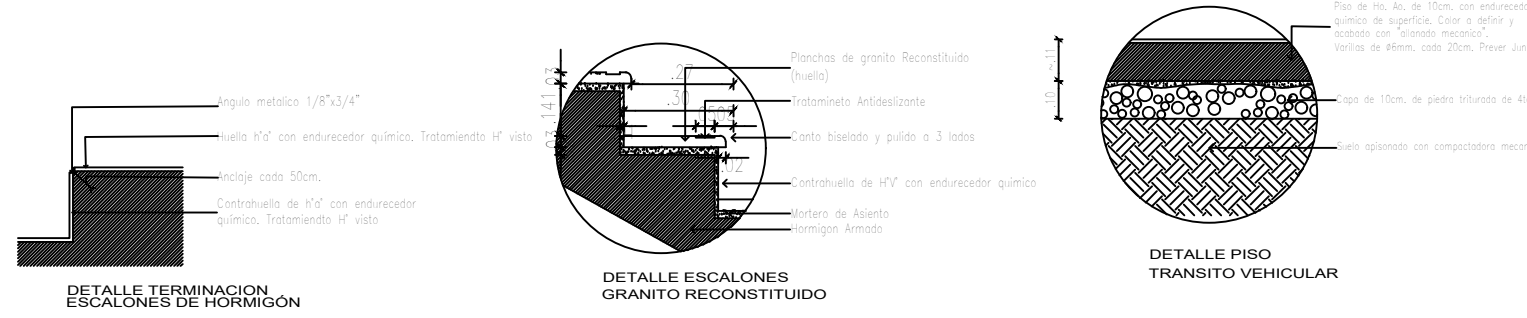

Arq. CAROLINA RUFFINELLI  
Directora  
Dirección de Infraestructura Física

OBRA: Juzgado de Primera Instancia		
UBICACION: Yby Yau		
PLANO: Arquitectura - Detalle Escaleras Exteriores		
SECTOR: Planta Baja		
ESCALA	FECHA	DIBUJO
1 / 50	NOVIEMBRE 2024	D.O.P.

AR27