

CM5


IDENTIFICACION= CM5

ANCHO = 5.95
ALTO = 2.30
ANTEPECHO: 0.60

CANTIDAD = 01 unidad

UBICACION = Planta Baja: Patio chillers

DESCRIPCION = 6 hojas Fijas, tipo persiana de chapa Nro. 18. Refuerzo planchuela de 1"x1/8" Perimetro tubos metálicos 100x100mm esp. 2mm. Fijado a muro con tirafondos y planchuela de base 150x150 esp. 3mm. Refuerzo vertical tubo 100x100mm. esp. 2mm. cada 2 módulos

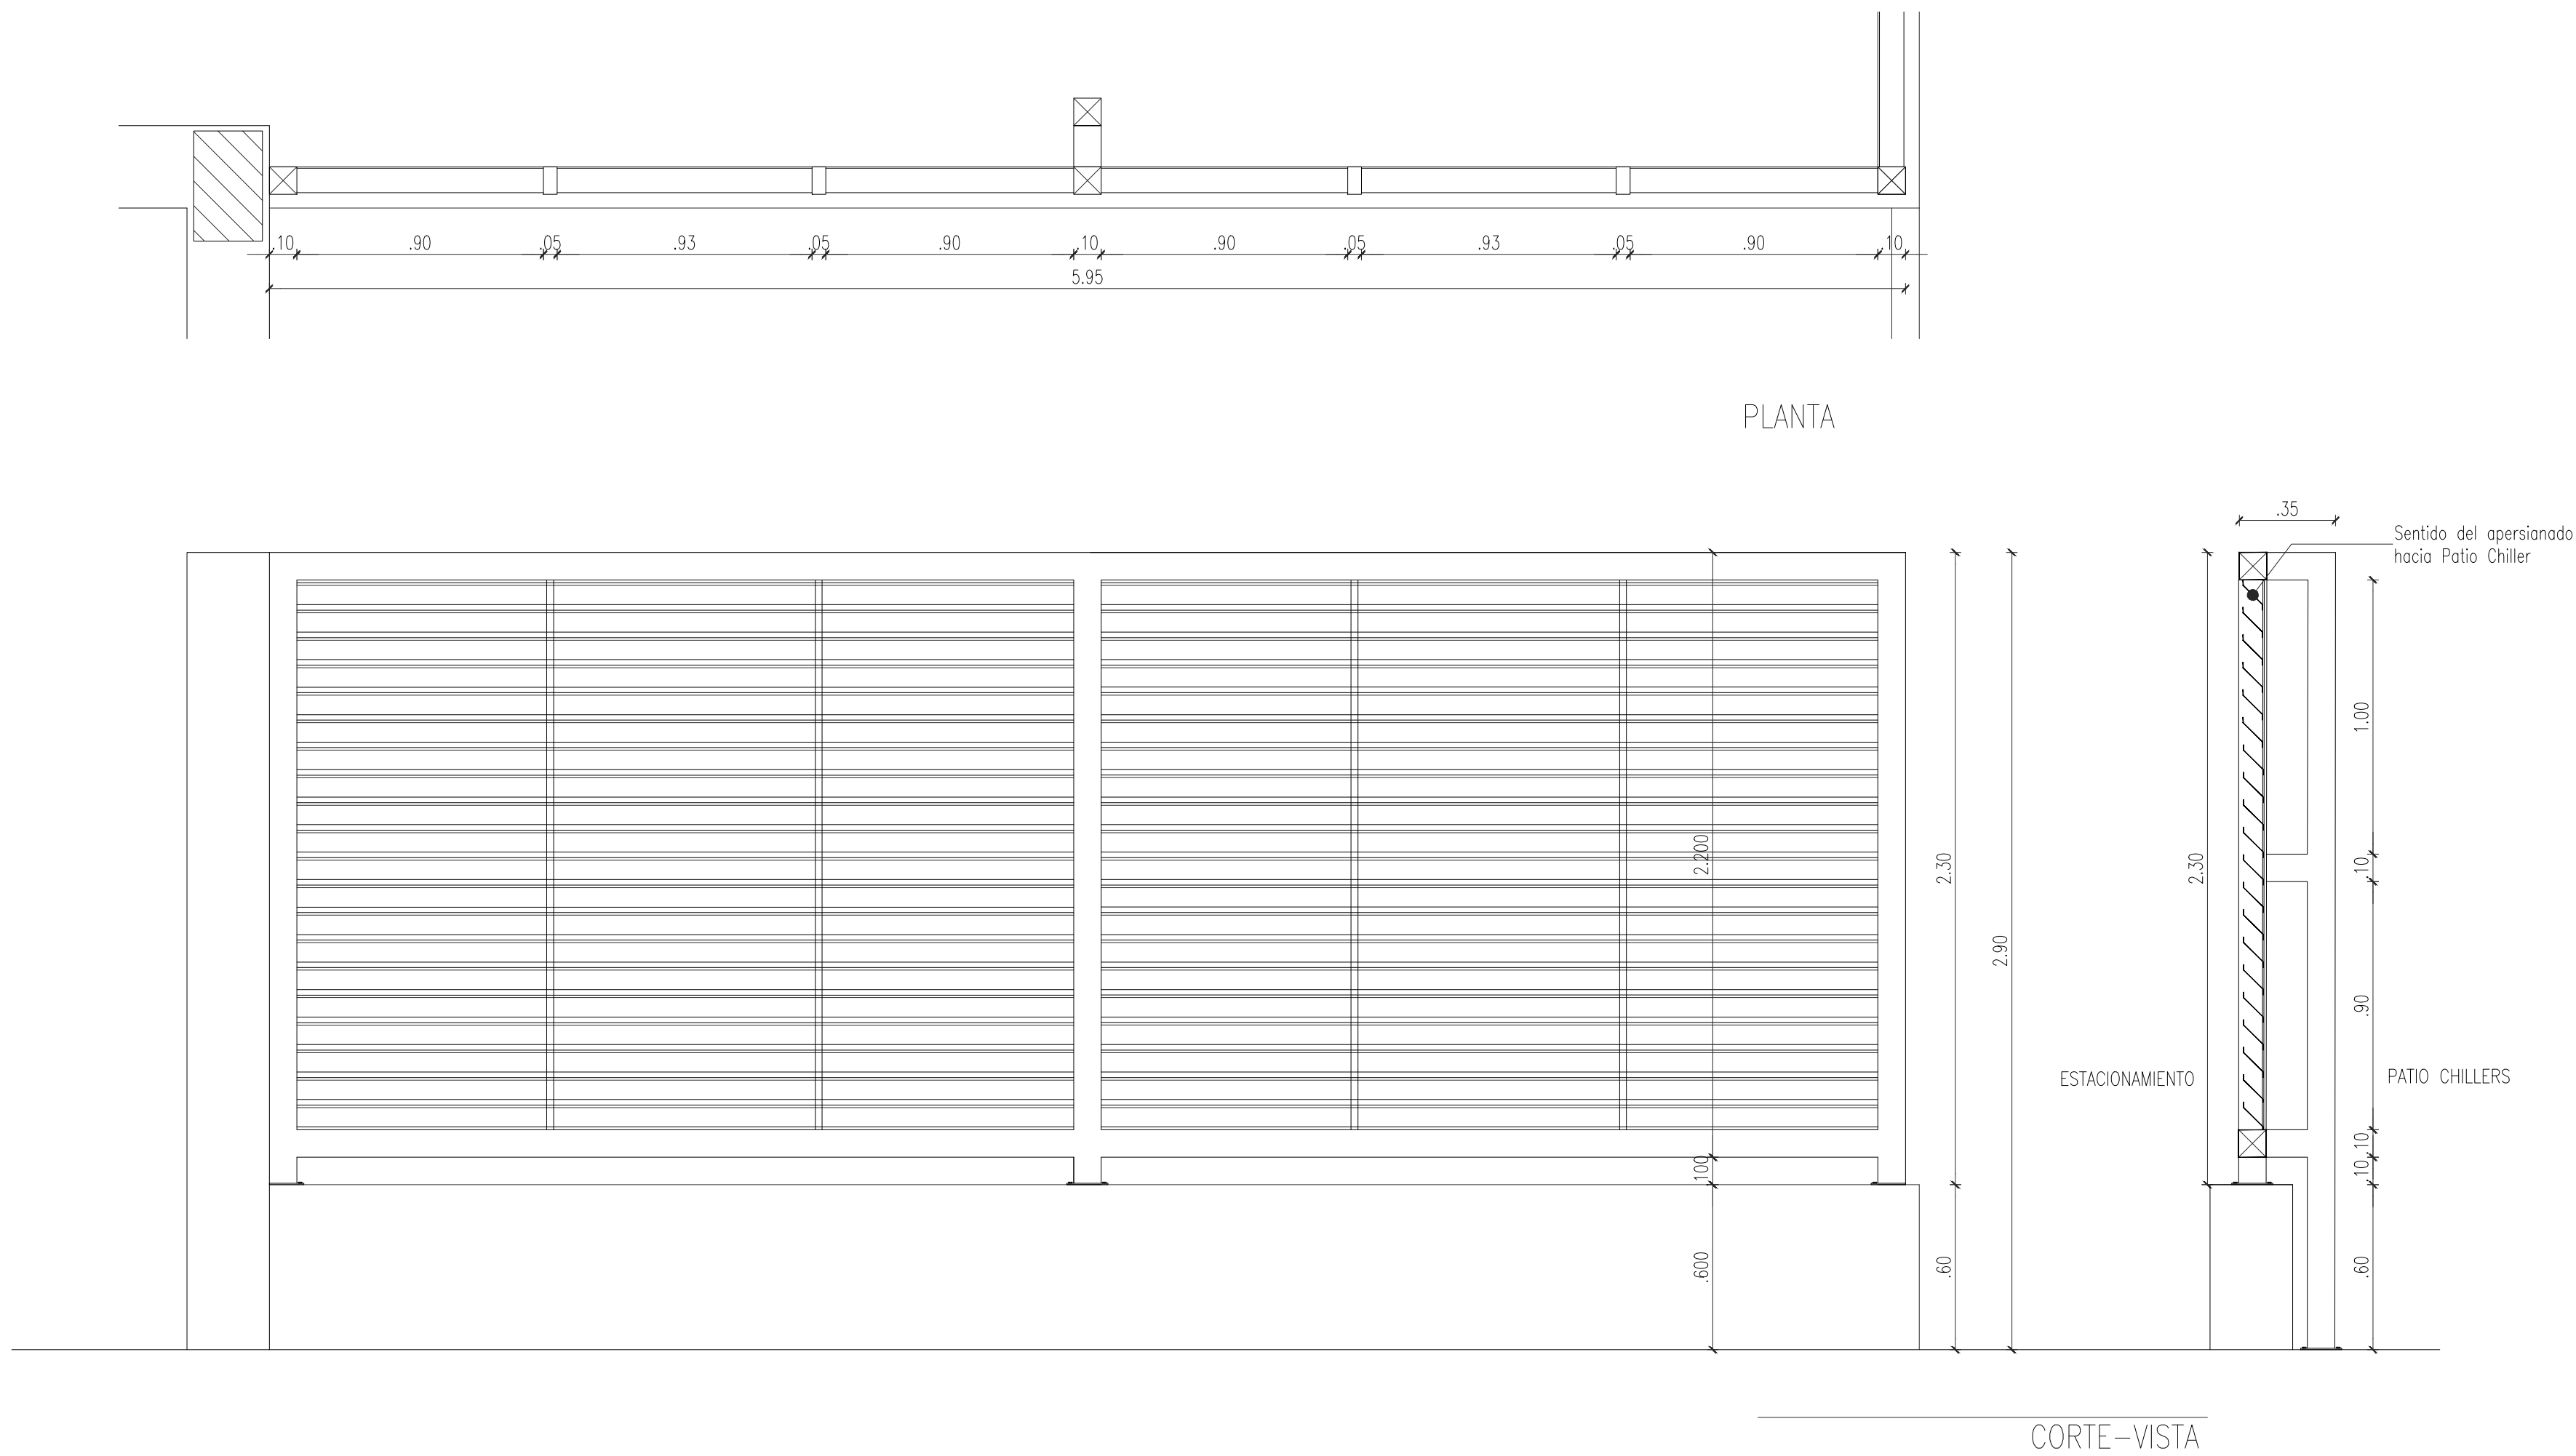

CM6


IDENTIFICACION= CM6

ANCHO = 3.00
2.30

CANTIDAD = 01 unidad

UBICACION = Planta Baja: Acceso Funcionarios

DESCRIPCION = Rejas metálicas fijas y puertas dobles batientes de 3.00x2.30 cada par. bastidor caños metálicos de 2"x2", con ángulo soldado de 1/2"x 1/8" soporte caños metálicos de 4"x4" para asiento de chapa de metal desplegado de 450/22/30 Galvanizado. Espesor de 2,2 mm Manijones metálicos por cada par CERRADURA: 1 por cada par

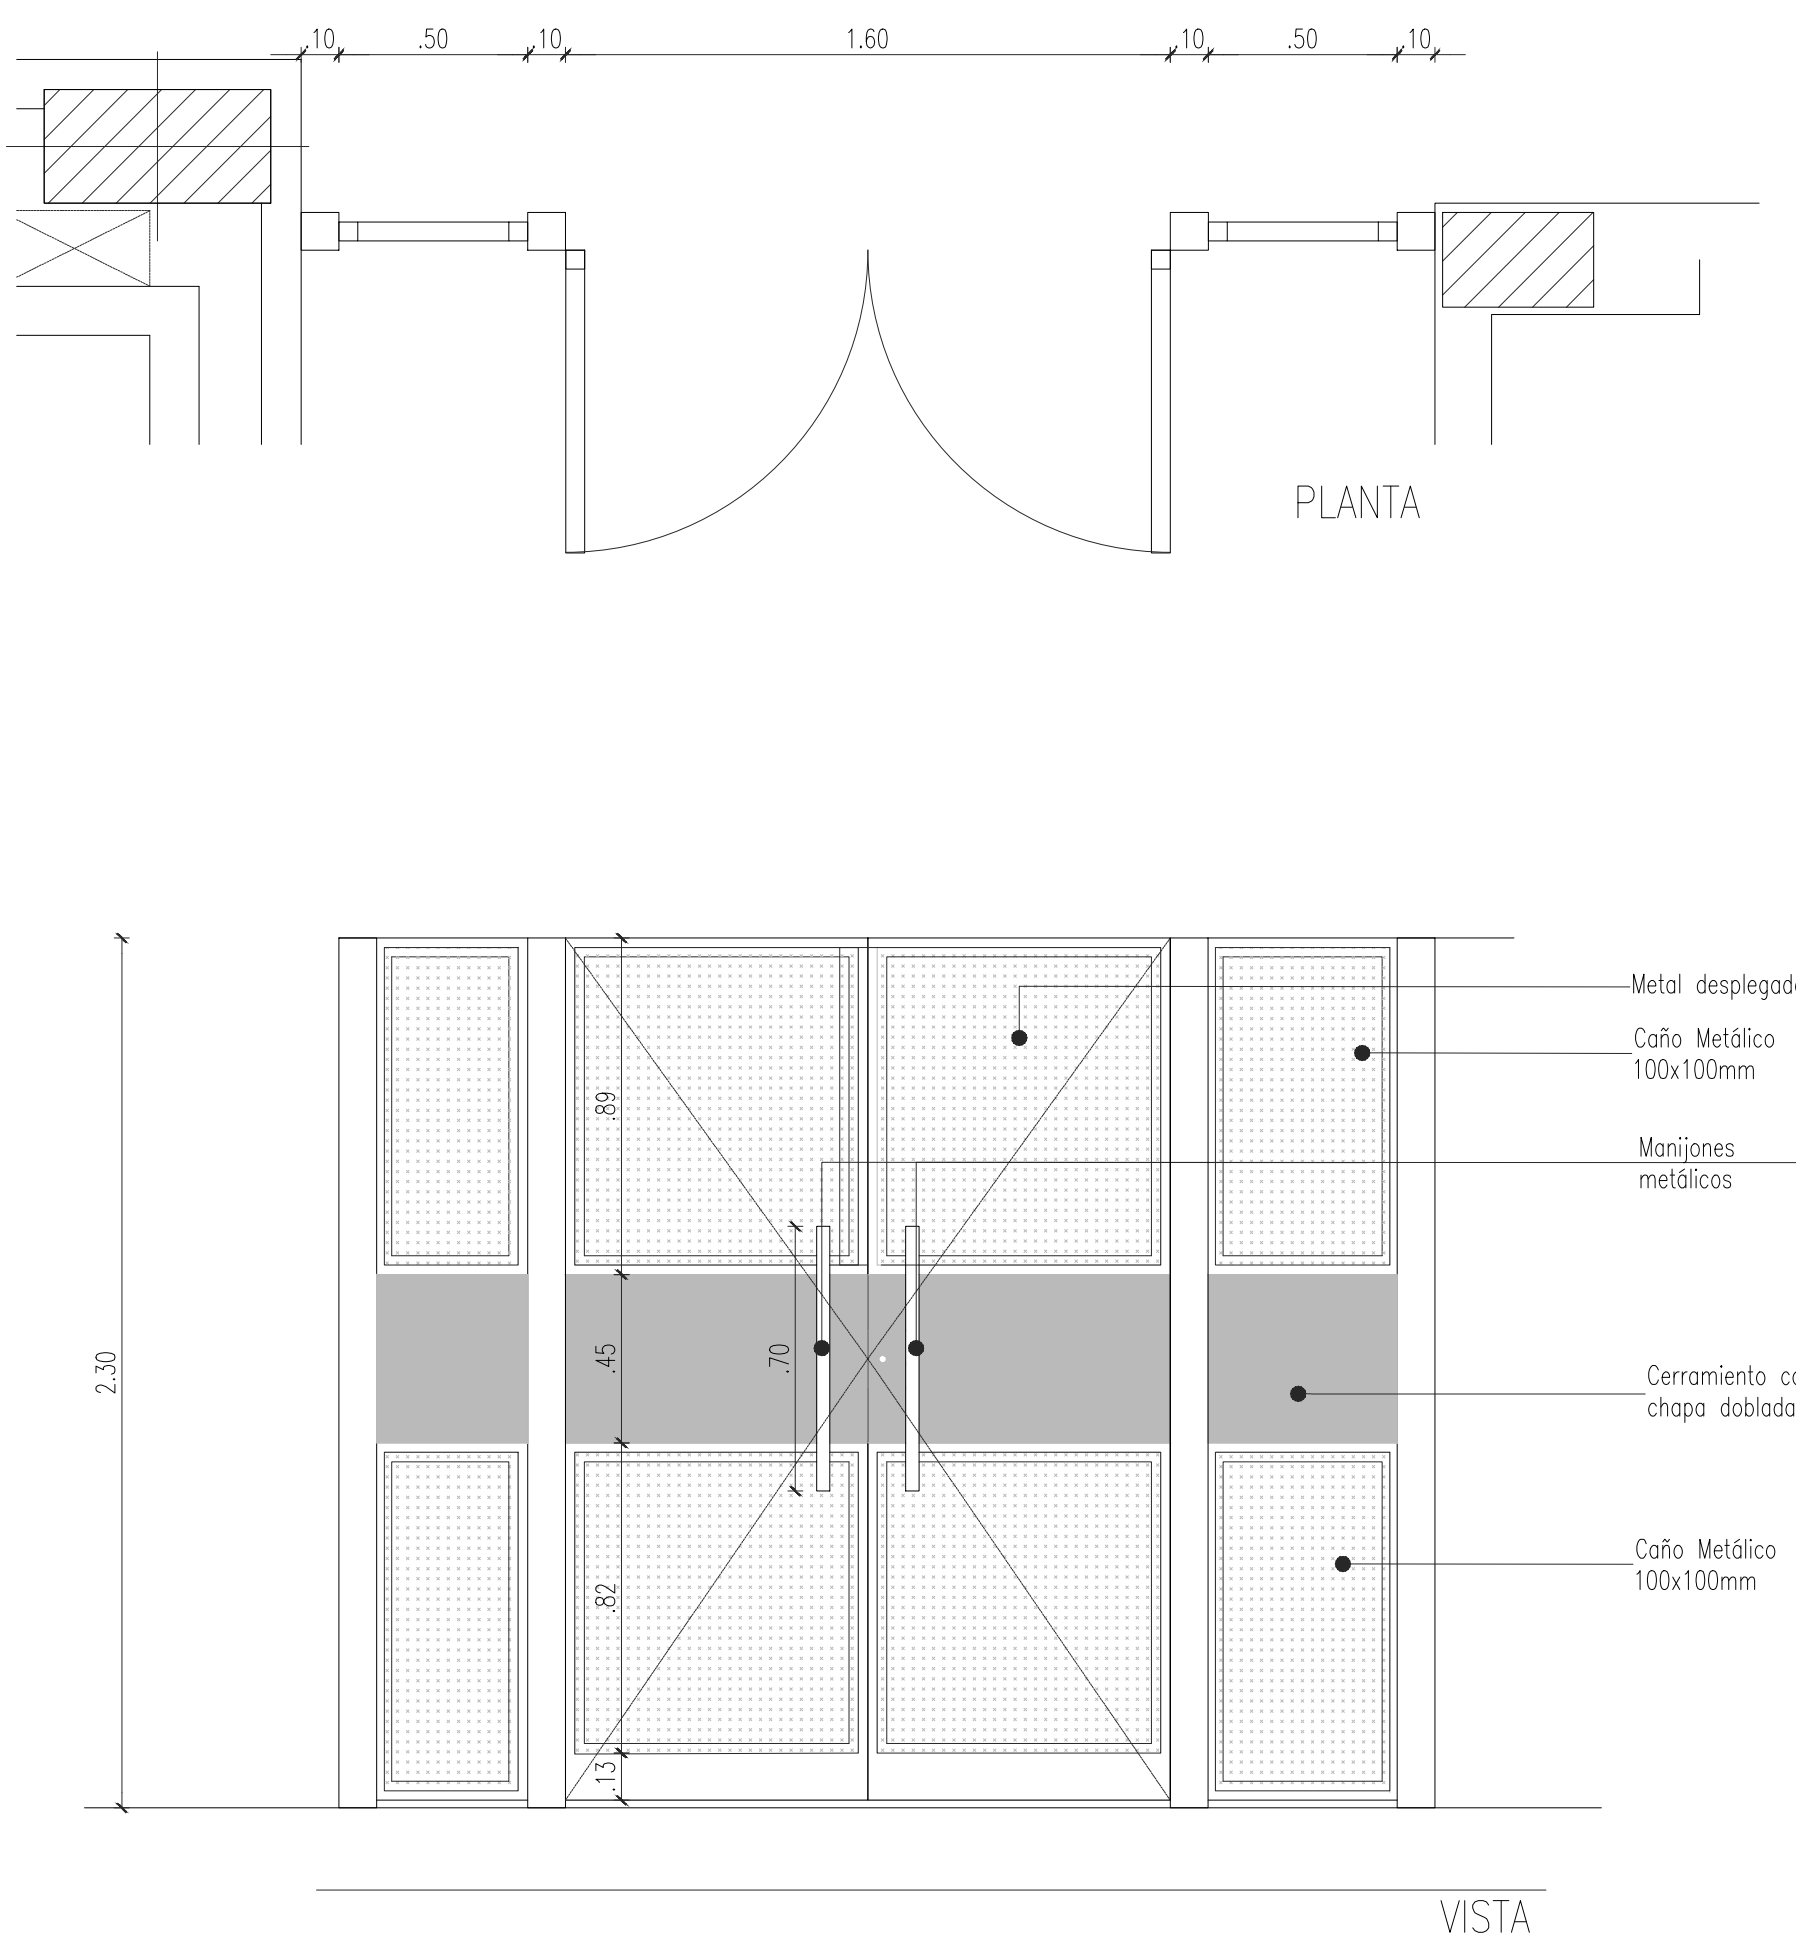

CM7


IDENTIFICACION= CM7

ANCHO = 1.50
ALTO = 2.30

CANTIDAD = 1 UN

UBICACION = Planta Baja
Acceso Patio Chiller

DESCRIPCION = Puerta de 2 hojas batientes, tipo persiana (1.50x2.30) de chapa Nro. 18. Refuerzo planchuela de 1"x1/8" Perimetro tubos metálicos 50x100mm esp. 2mm y en base inferior de 150x100mm esp. 2mm. CERRADURA: 1 por unidad

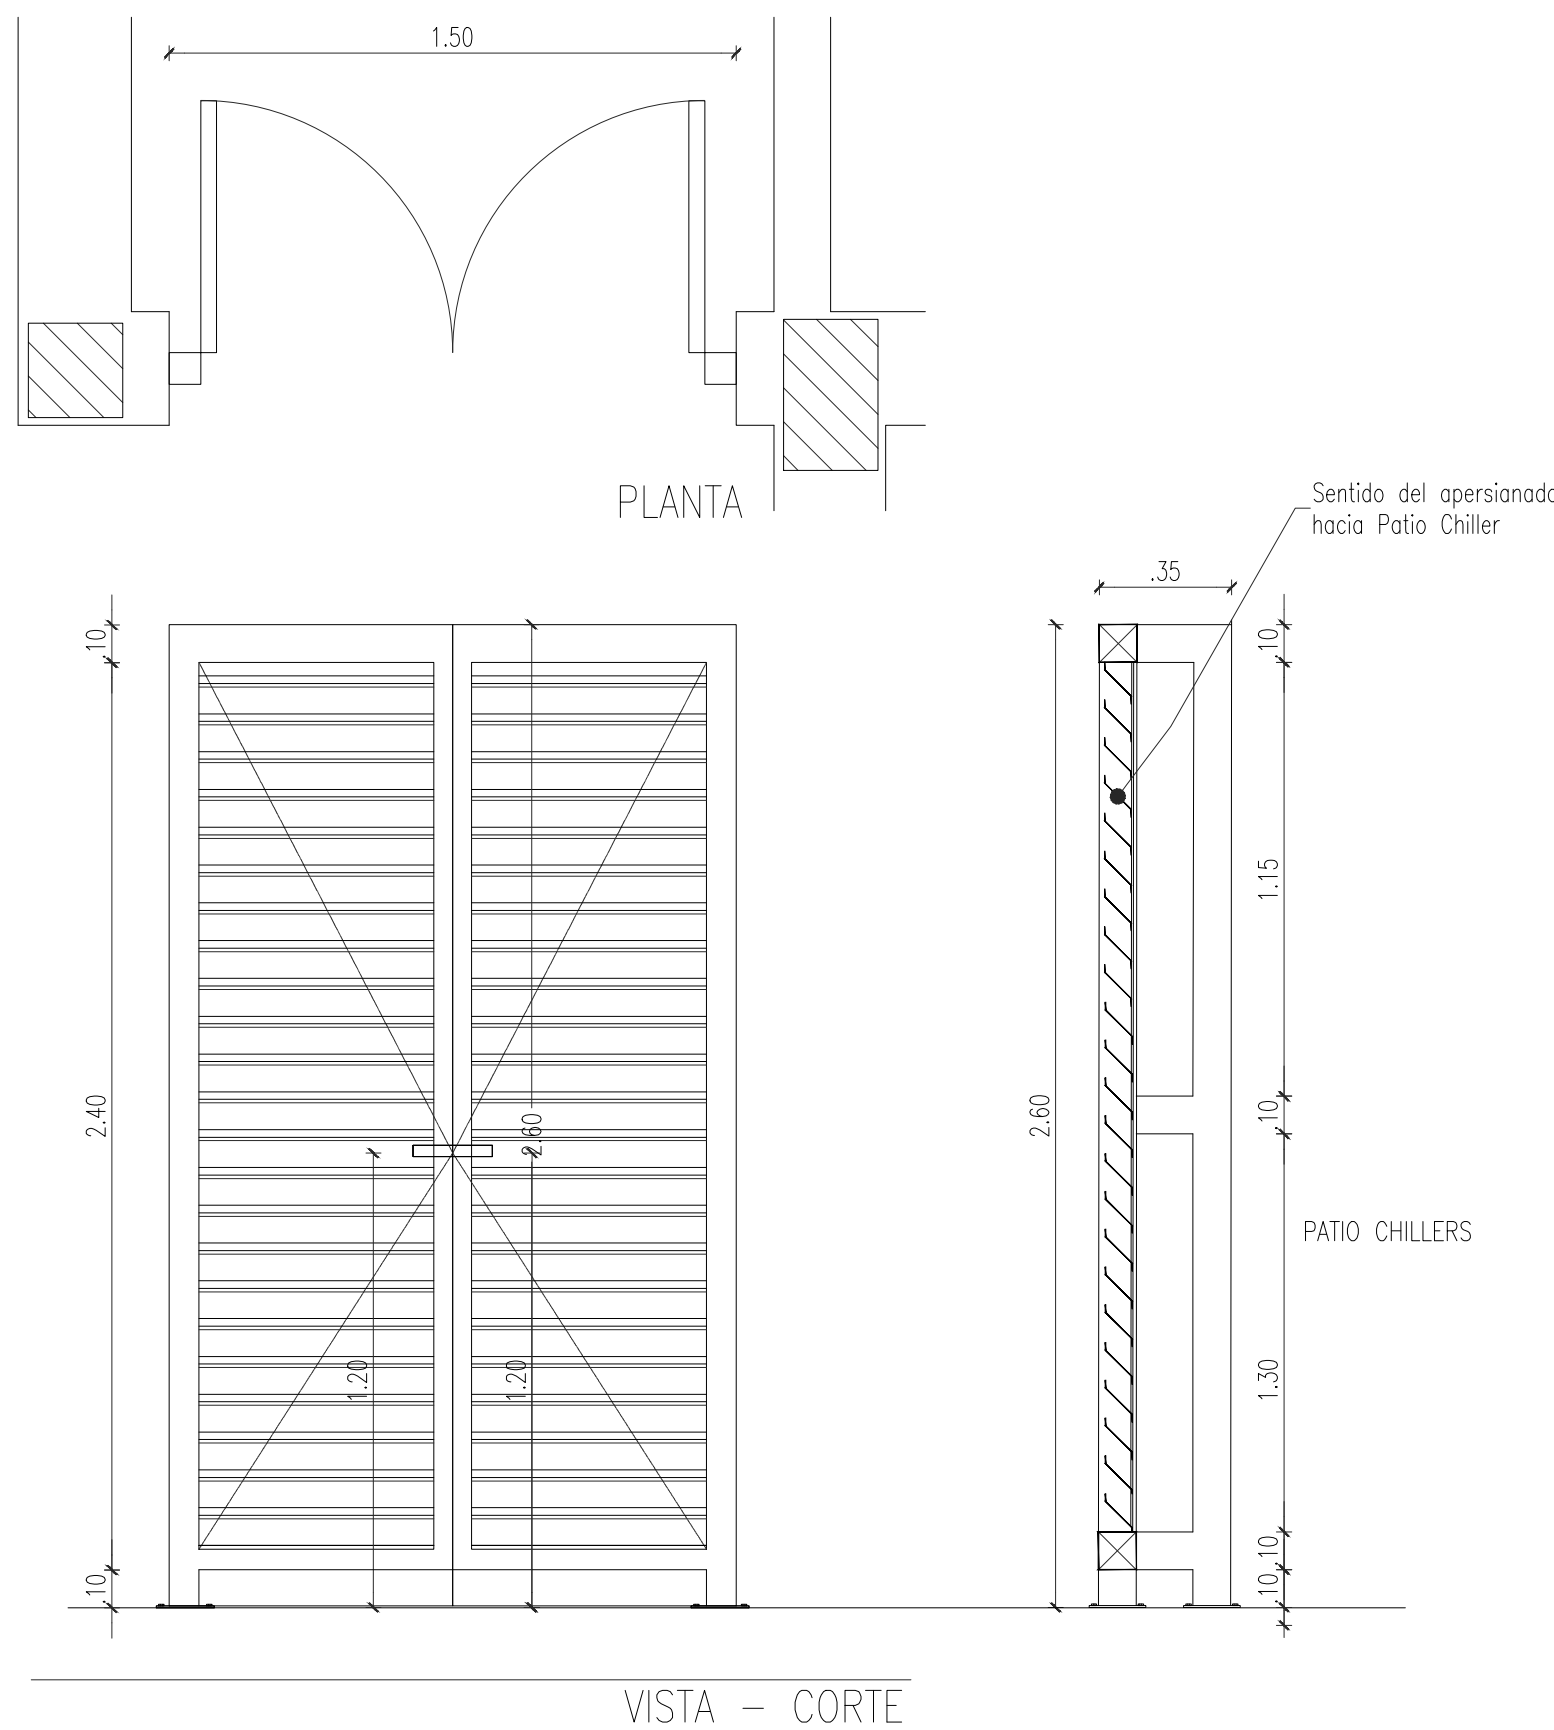


CM8

IDENTIFICACION= CM8

ANCHO = 1.10
ALTO = 2.15
CANTIDAD = 02 unidades.
UBICACION = Accesos en retén.

DESCRIPCION = 1 hoja batiente (1.00x2.10) doble chapa doblada N°18 - Interior rejas de hierro Espesor aprox. 2" Con visor - Vidrio doble laminado (espesor 8mm.) espejado hacia el interior Marco: 0.15m. de ancho x 2" de espesor chapa doblada N° 18 BISAGRAS: 3 pares por unidad (soldada) CERRADURA: 1 por unidad

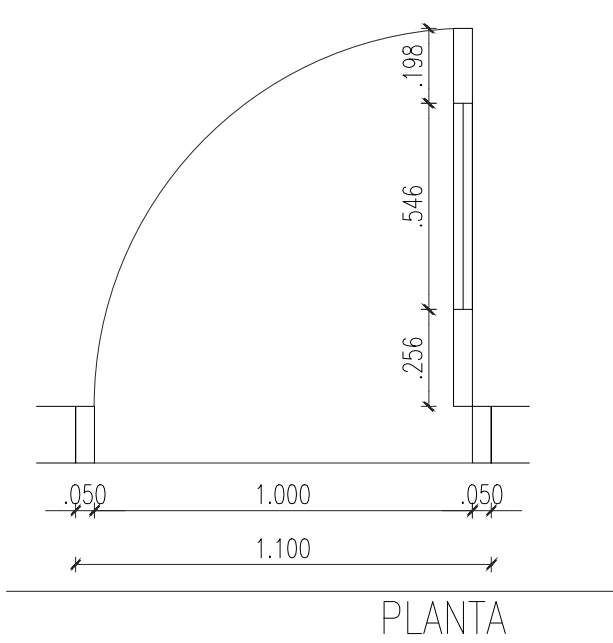

CM9


IDENTIFICACION= CM9

ANCHO = 1.00
ALTO = 2.15

CANTIDAD = 1 unidad.

UBICACION = Pb - depósito jardinería

DESCRIPCION = 1 hoja batiente 0.90x2.10 hoja de tubos metálicos de 20x50mm., chapa N° 18 Marco: Caño metálico de 50x50mm. con ángulo metálico 2"x1/4" soldado al caño BISAGRAS: 1 1/2 pares por unidad (soldada) CERRADURA: 1 por unidad.

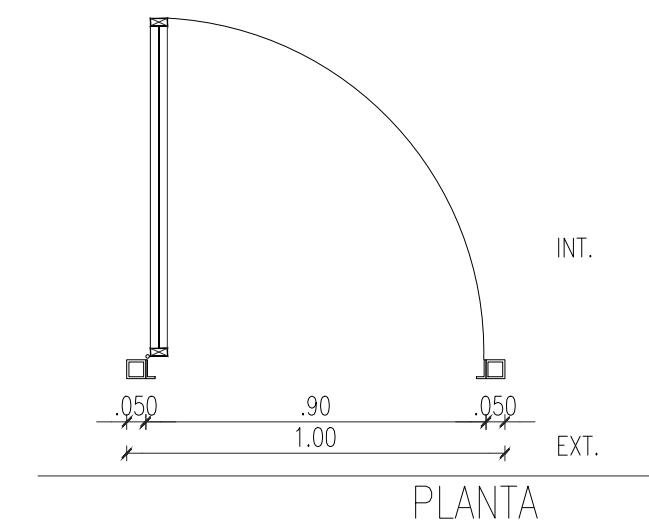

CM10


IDENTIFICACION= CM10

DESCRIPCION = 8 rejas metálicas fijas con 4 hojas batientes bastidor caños metálicos de 50x50mm. con ángulo para asiento de malla artística de 1 1/2" ANCHO = 6.31 ALTO = 2.20

CANTIDAD = 01 unidad.

UBICACION = Azotea Depósito de piezas

BISAGRAS: 3 por hoja batiente (soldada) en total 12. CERRADURA: gasador con portacandado soldado de 1" - candado de seguridad. Espesor aprox. 2"

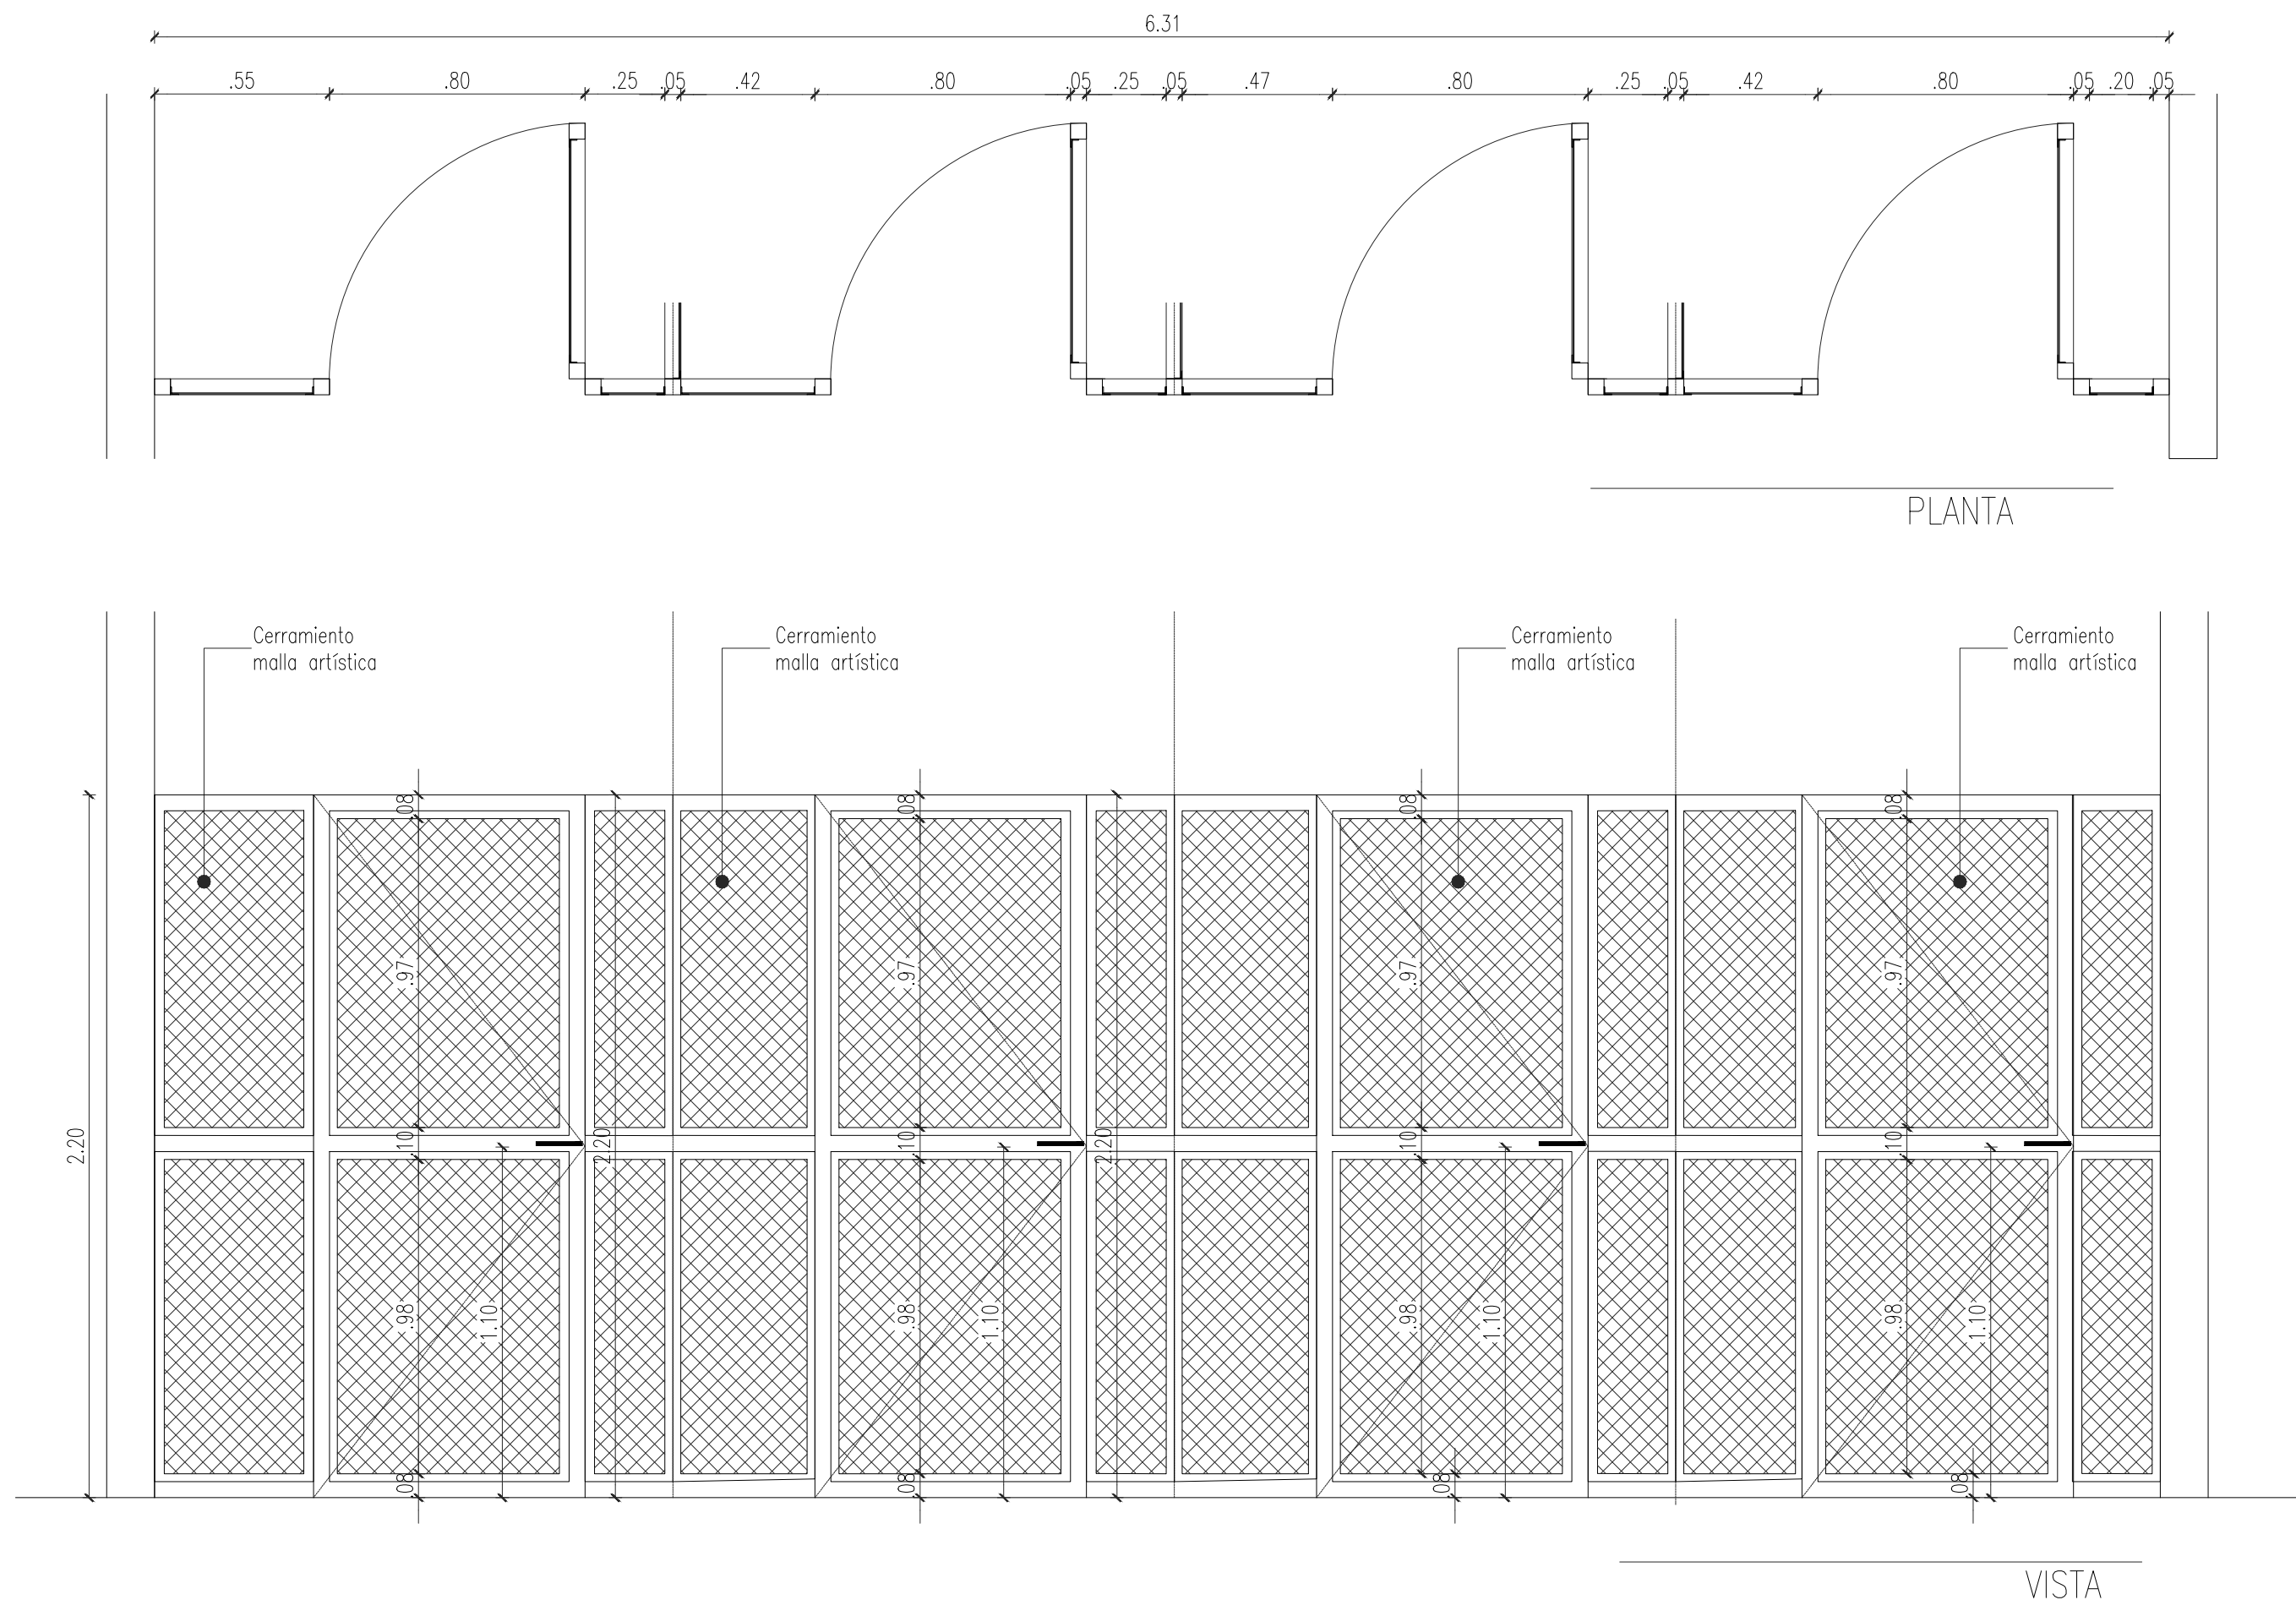


CM11

IDENTIFICACION= CM11

CANTIDAD = 3 unidades ANCHO = 2.58 ALTO = 2.20

UBICACION = Azotea / Depósito de piezas

DESCRIPCION = reja metálica con 2 hojas fijas bastidor caños metálicos de 50x50mm. con ángulo para asiento de malla artística de 1 1/2"

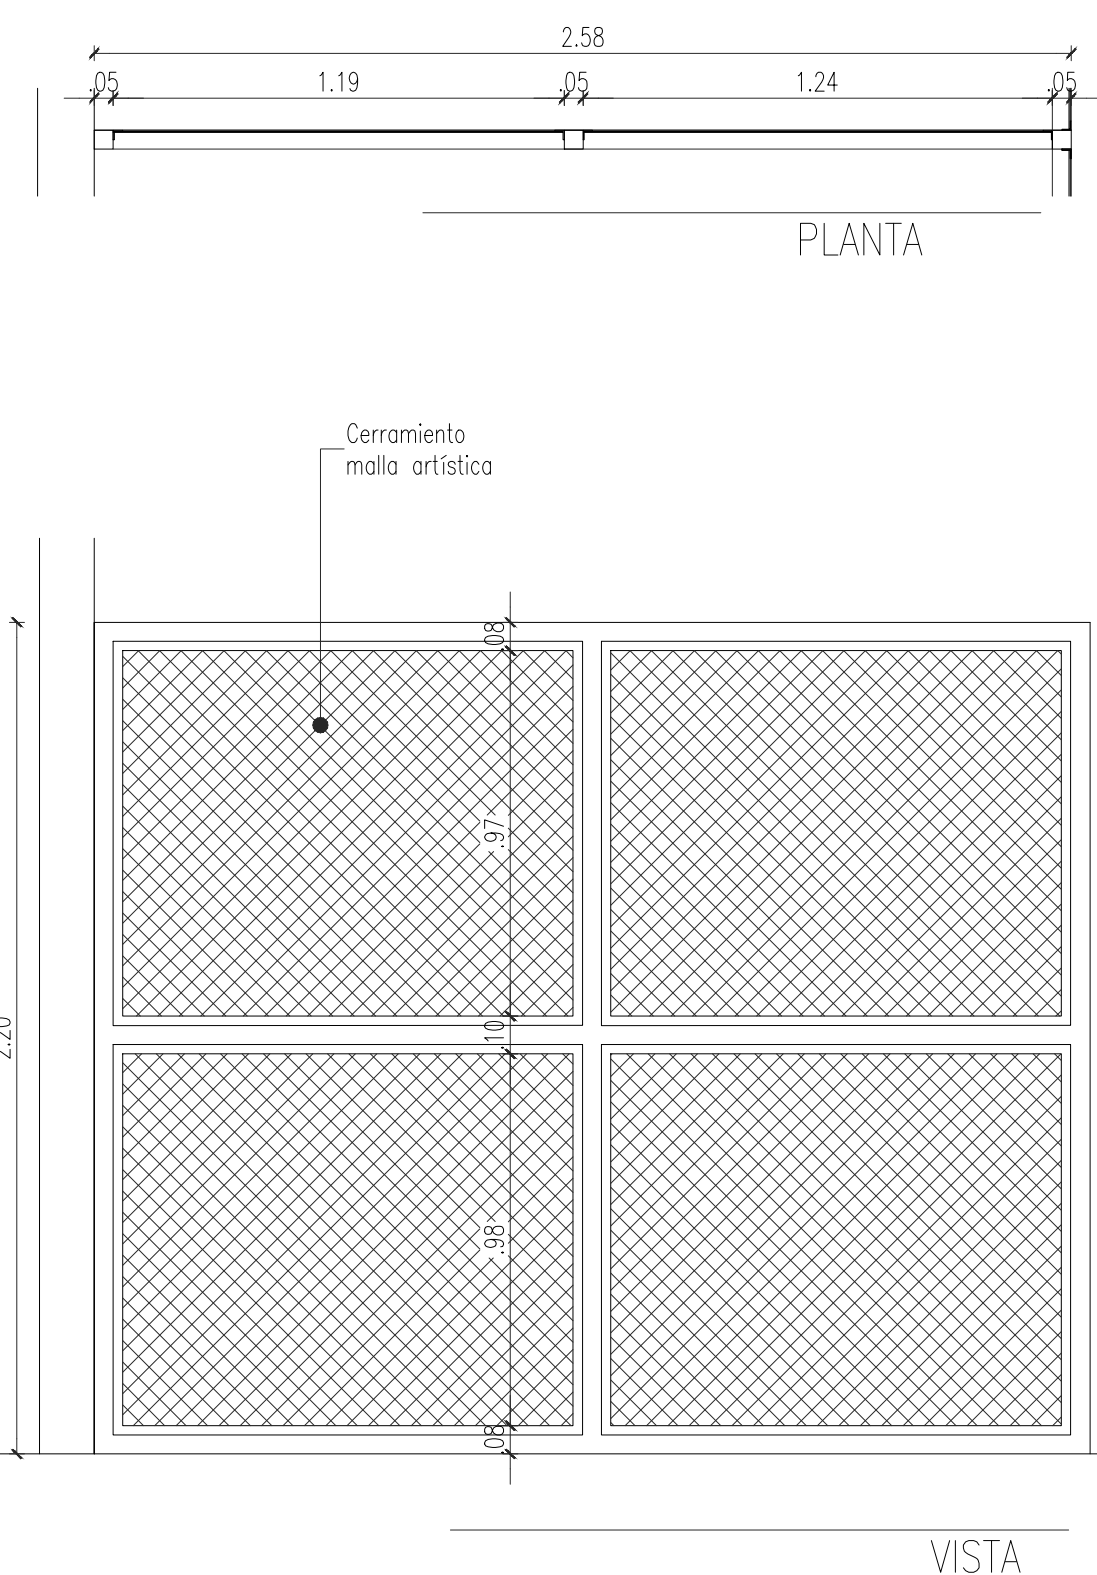

Arq. CAROLINA RUFFINELLI
Directora
Dirección de Infraestructura Física

FECHA	Nro.	MODIFICACION	VERIFICADO	APROBADO
<div><div></div><div><p>PODER JUDICIAL CORTE SUPREMA DE JUSTICIA DIRECCION DE INFRAESTRUCTURA FISICA DEPARTAMENTO DE OBRAS Y PROYECTOS</p></div></div>				
OBRA: Juzgado de Primera Instancia			PLANO N°	
UBICACION: Yby Yau			AR31	
PLANO: Arquitectura - Detalle Carpintería Metálica: Portones y Patio Chillers				
SECTOR: Planta Baja				
ESCALA	FECHA	DIBUJO		
varias	OCTUBRE 2024	D.O.P.		