

DVH12

IDENTIFICACION= DVH12



ANCHO = 1.00  
ALTO = 2.10  
ANTEPECHO = 0.20

CANTIDAD: 2 un.

UBICACION = Planta Baja y 1° piso

DESCRIPCION =  
1 fija, dimensiones según vista y 1 proyectante. Dimensiones: (1.00x2.10)

DVH de doble templado laminado 8mm(4+4)+camara de 12mm+templado de 6mm  
color bronce DVH (doble vidriado hermetico) .  
Perfiteria interior Aluminio Anodizado bronce  
Sistema de perfiteria encastre macho/hembra

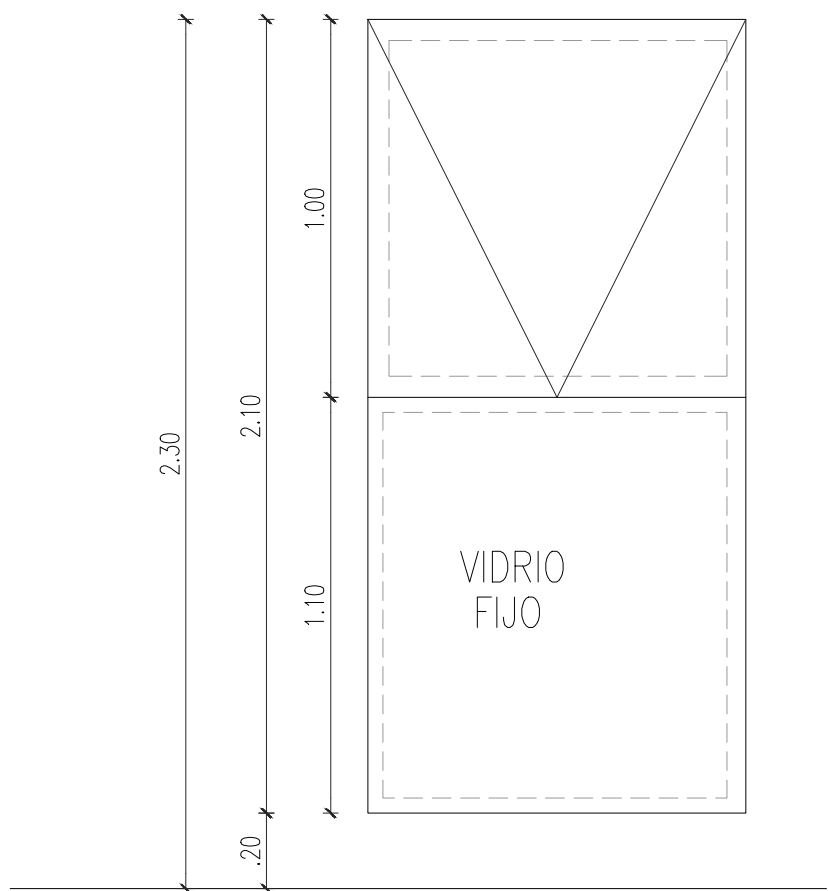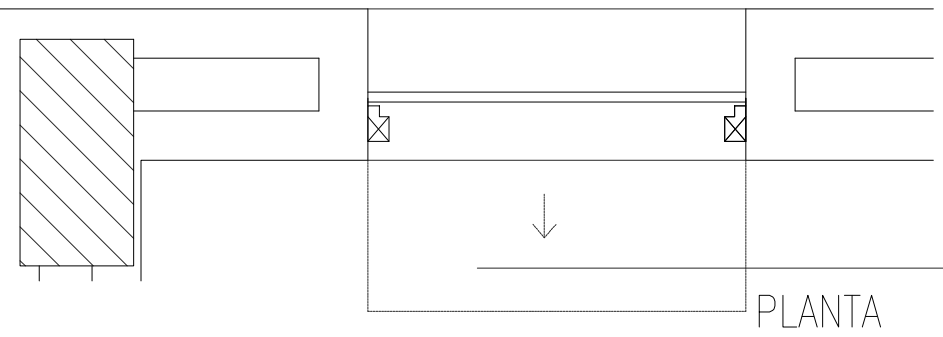

VISTA

DVH13

IDENTIFICACION= DVH13


ANCHO = 2.80  
ALTO = 1.40  
ANTEPECHO = 0.90

CANTIDAD: 01 un.


UBICACION = Fachada Oeste

Planta baja y 1°piso.  
DESCRIPCION =  
3 hojas fijas. Dimensiones: (0.93x1.40)

DVH de doble templado laminado 8mm(4+4)+camara de 12mm+templado de 6mm  
color bronce DVH (doble vidriado hermetico) .  
Perfiteria interior Aluminio Anodizado bronce  
Sistema de perfiteria encastre macho/hembra

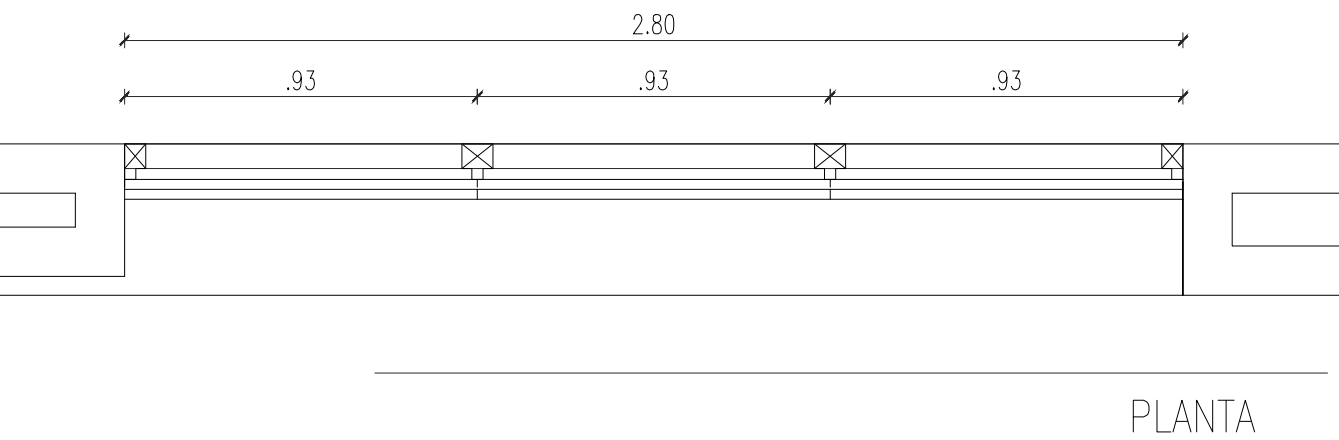

PLANTA

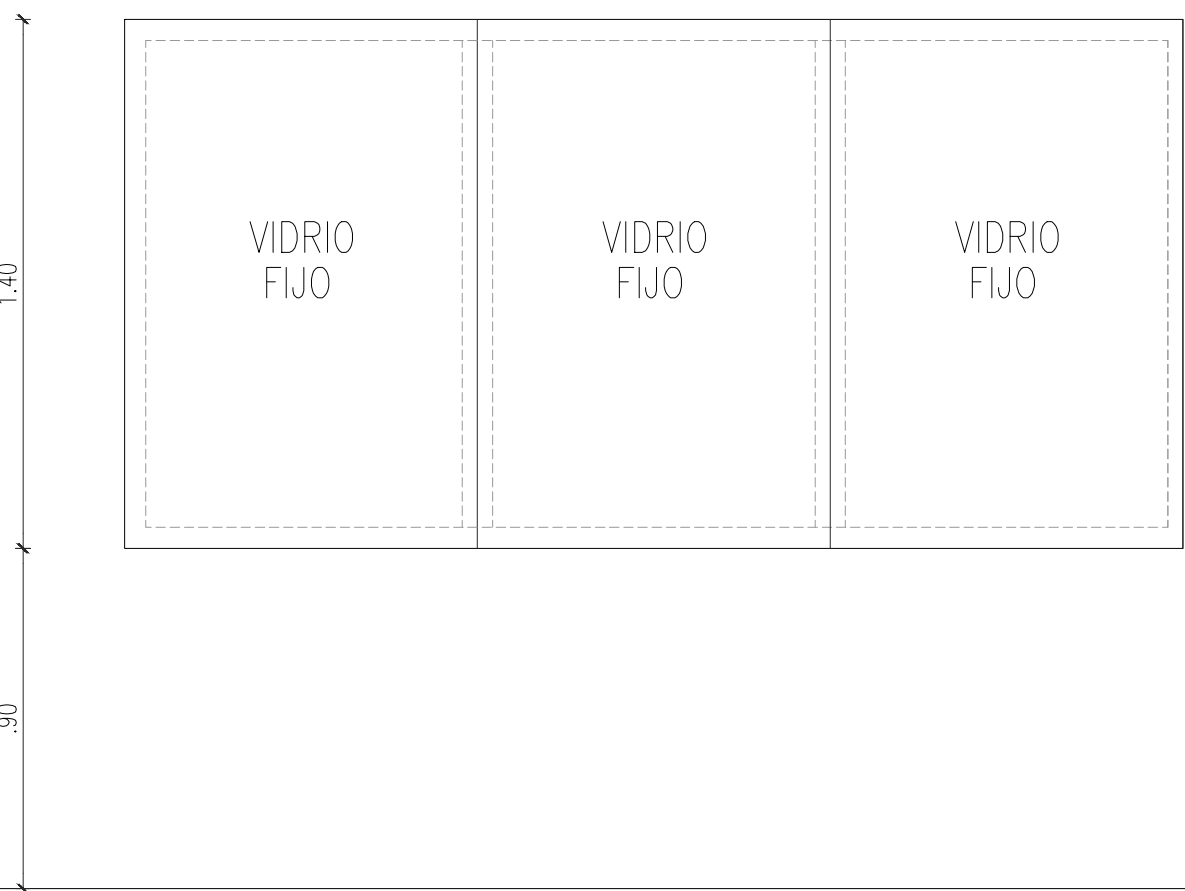

VISTA

DVH14

IDENTIFICACION= DVH14



ANCHO = 5.60  
ALTO = 0.70  
ANTEPECHO = 1.40

CANTIDAD: 1 un.

UBICACION = Subsuelo.

DESCRIPCION =  
4 hojas fijas y 2 proyectantes. Dimensiones: 0.93x0.70mts

DVH de doble templado laminado 8mm(4+4)+camara de 12mm+templado de 6mm  
color bronce DVH (doble vidriado hermetico) .  
Perfiteria interior Aluminio Anodizado bronce  
Sistema de perfiteria encastre macho/hembra

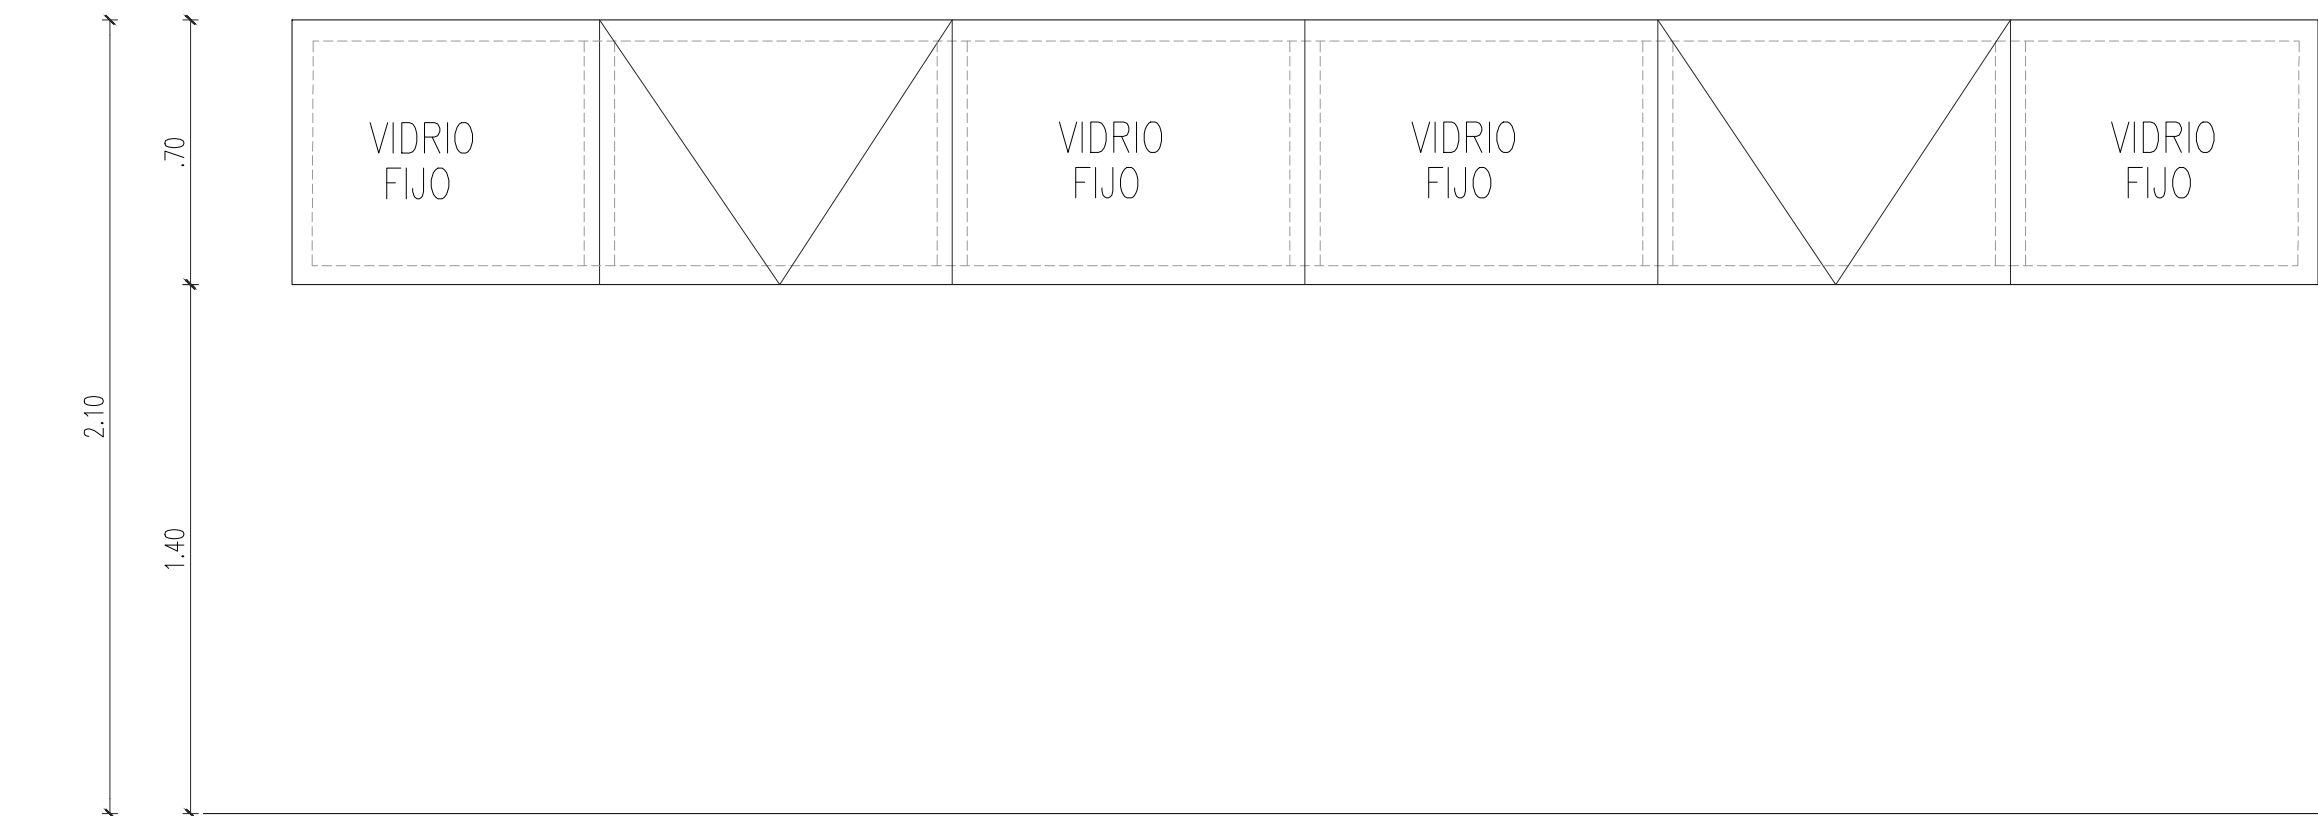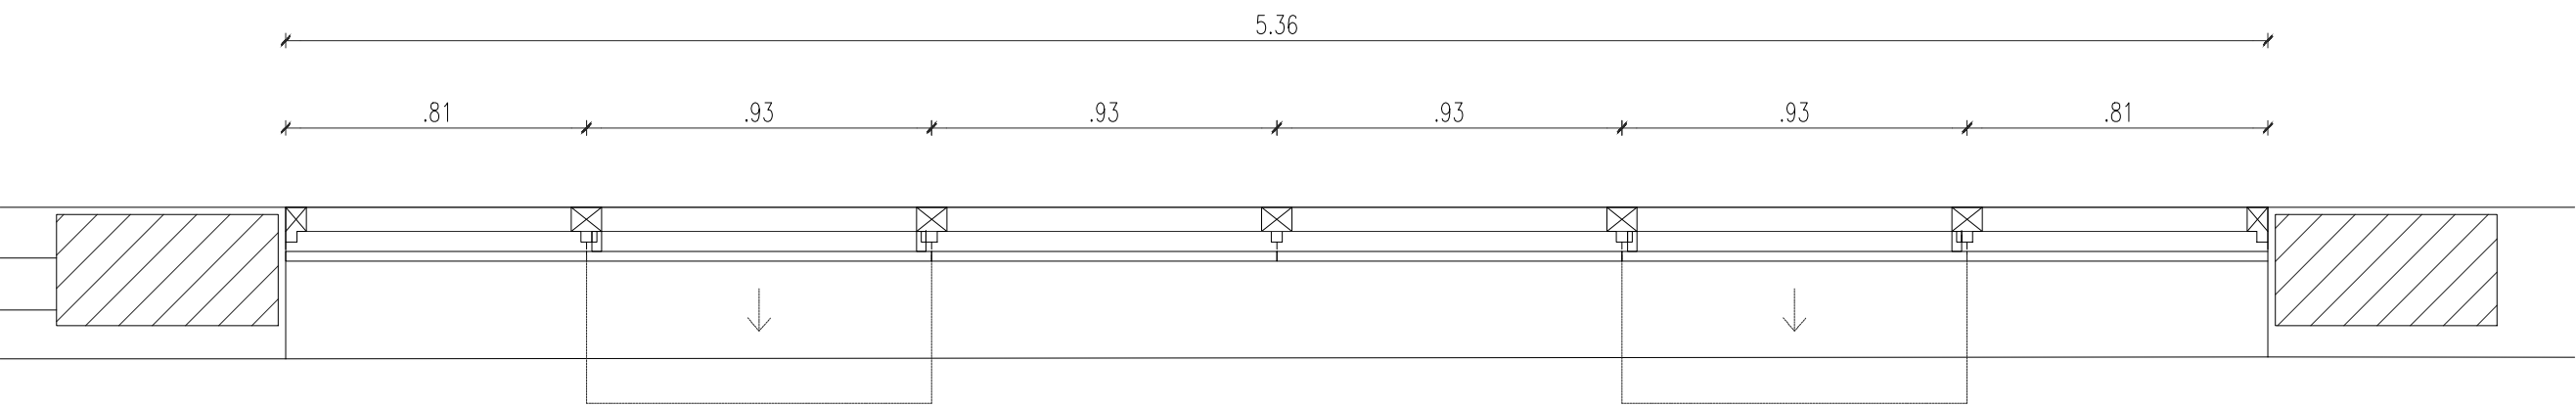

VISTA

DVH15

IDENTIFICACION= DVH15

ANCHO = 1.60  
ALTO = 2.00  
ANTEPECHO = 0.30


CANTIDAD: 4 un.

UBICACION = Azotea


DESCRIPCION =  
1 Paño fijo, dimensiones según vista. Puerta batiente de 1 hojas, dimensiones 0.90x2.00

DVH de doble templado laminado 8mm(4+4)+camara de 12mm+templado de 6mm  
color bronce DVH (doble vidriado hermetico) .  
Perfiteria de Marco y hoja corte 45°, armados con punzonadora neumatica para mayor  
precisión de mecanizado. Burleteria de goma epdm, de hermeticidad en hoja y marco  
Cerradura a tambor, terminación cromada.

Manijon de acero inoxidable. 4 bisagras con perno de acero inoxidable

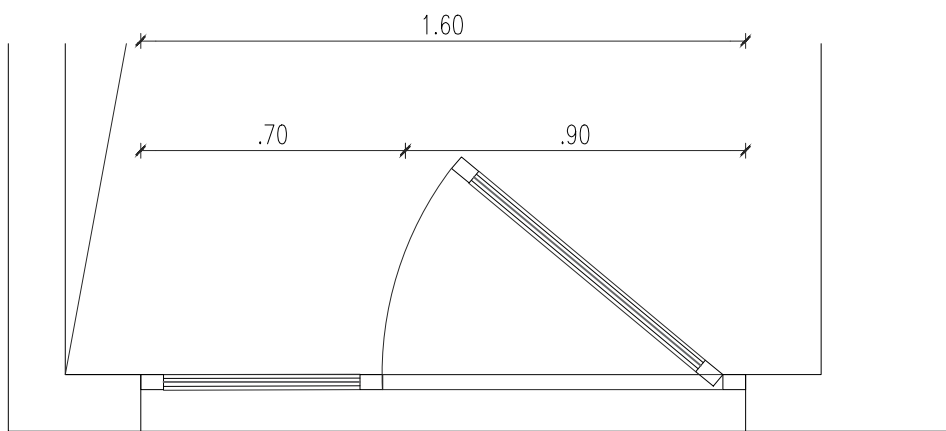

PLANTA

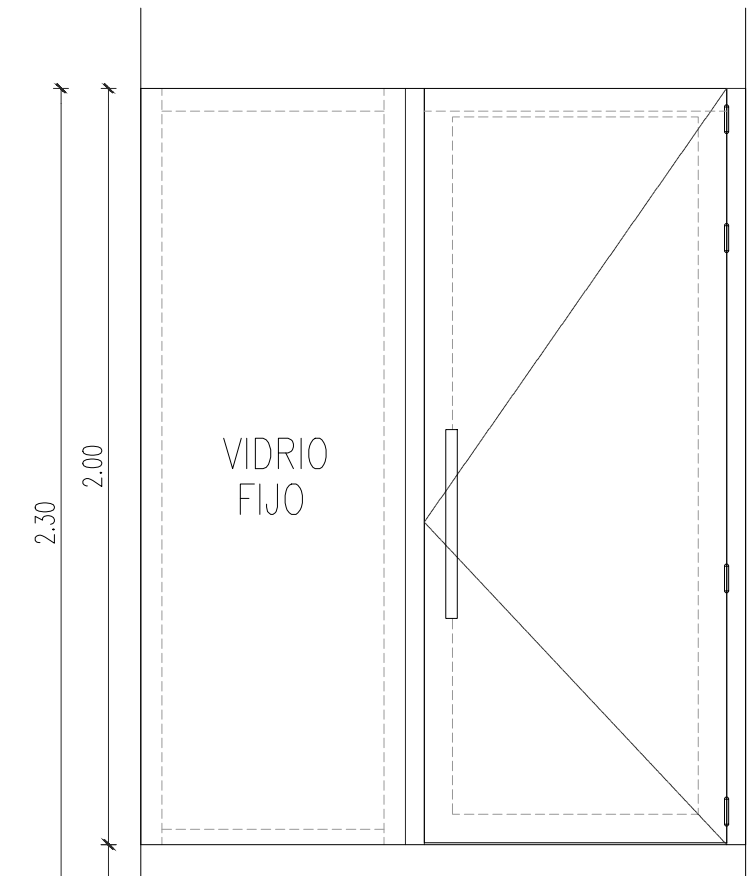

DVH16

IDENTIFICACION= DVH16



ANCHO = 0.80  
ALTO = 0.80  
ANTEPECHO = 0.90

CANTIDAD: 12un.

UBICACION = Azotea.

DESCRIPCION =  
1 hojas fija. Dimensiones: (0.80x0.80)

DVH de doble templado laminado 8mm(4+4)+camara de 12mm+templado de 6mm  
color bronce DVH (doble vidriado hermetico) .  
Perfiteria Aluminio Anodizado bronce Linea 30

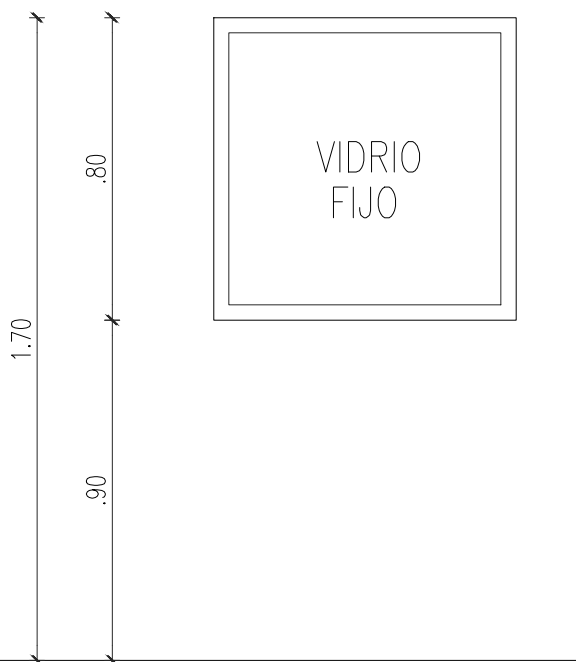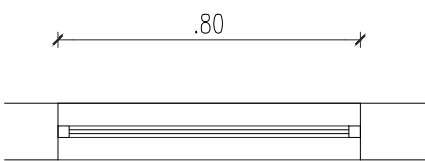

VISTA

DVH17

IDENTIFICACION= DVH17



ANCHO = 1.20  
ALTO = 0.90  
ANTEPECHO = 0.90

CANTIDAD: 2un.

UBICACION = Azotea.

DESCRIPCION =  
1 hojas fija. Dimensiones: (1.20x0.80)

DVH de doble templado laminado 8mm(4+4)+camara de 12mm+templado de 6mm  
color bronce DVH (doble vidriado hermetico) .  
Perfiteria Aluminio Anodizado bronce Linea 30

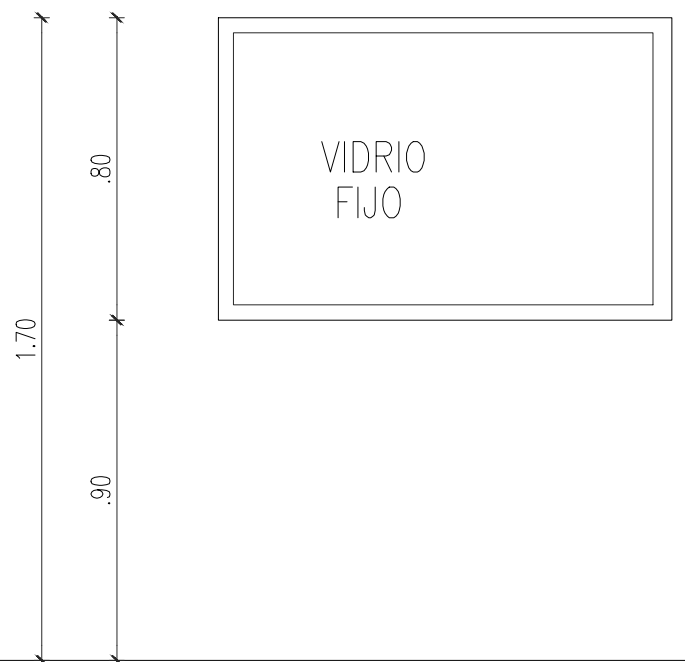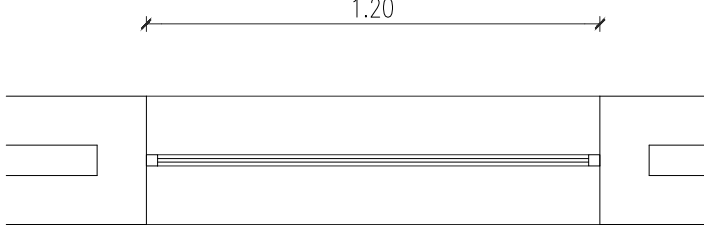

VISTA

VC01



IDENTIFICACION= VC01

ANCHO = 0.60  
ALTO = 0.60  
ANTEPECHO = 1.70

CANTIDAD = 12 unidades.

DESCRIPCION =  
Hoja de proyección.  
Aluminio Anodizado bronce Linea 30  
Cristal Bronce 6mm.  
Dimensiones = 0.60x0.60  
Vidrio templado esmerilado para  
baño de funcionarios y magistrados

UBICACION =  
En todos los niveles.

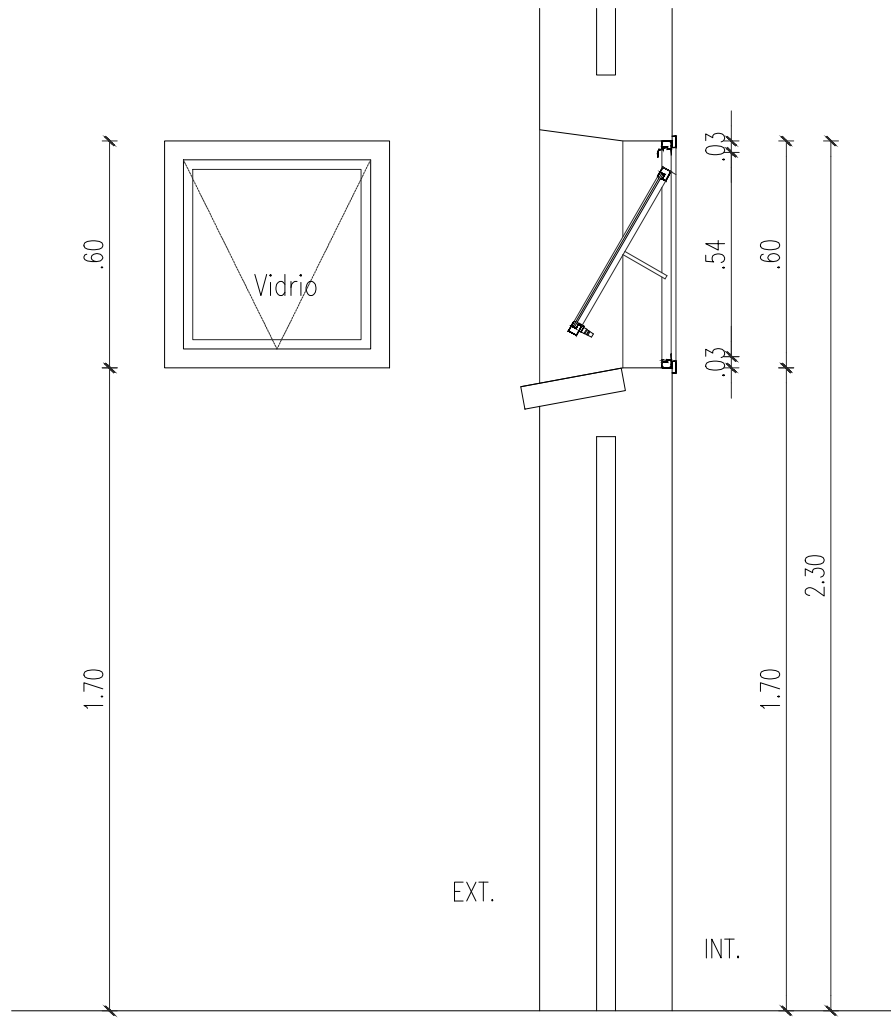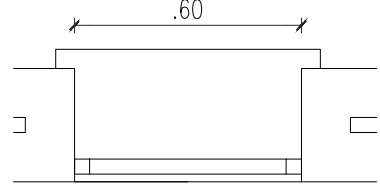

Arq. CAROLINA RUFFINELLI  
Directora  
Dirección de Infraestructura Física



PODER JUDICIAL  
CORTE SUPREMA DE JUSTICIA  
DIRECCION DE INFRAESTRUCTURA FISICA  
DEPARTAMENTO DE OBRAS Y PROYECTOS

OBRA: Juzgado de Primera Instancia  
UBICACION: J. Augusto Saldívar

PLANO: Arquitectura - Detalle Carpintería de Vidrio  
SECTOR: Planta Baja al 2do. Piso

ESCALA: varias  
FECHA: OCTUBRE 2024  
DIBUJO: D.O.P.

PLANO Nº

AR34 d