

DVH4

IDENTIFICACION= DVH4


ANCHO = 5.60
ALTO = 1.40
ANTEPECHO = 0.90

CANTIDAD: 07 un.


UBICACION = Fachada Oeste
Planta baja y 1° piso.

DESCRIPCION =
6 hojas fijas. Dimensiones: (0,93x1,40)

DVH de doble templado laminado 8mm(4+4)+camara de 12mm+templado de 6mm
color bronce DVH (doble vidrioado hermetico) .
Perfileria interior Aluminio Anodizado bronce
Sistema de perfileria encastre macho/hembra

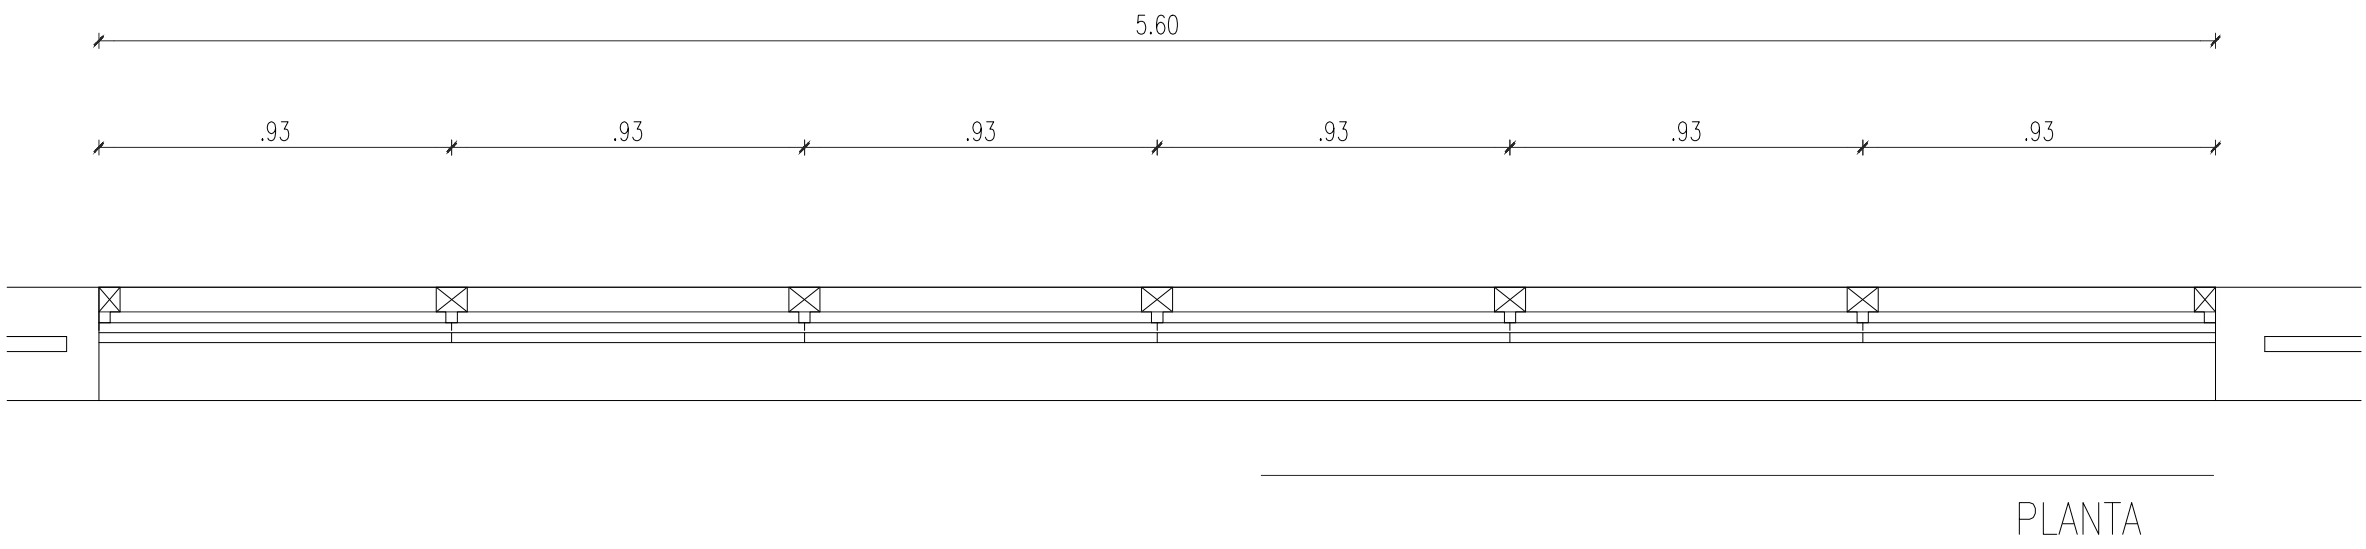

PLANTA

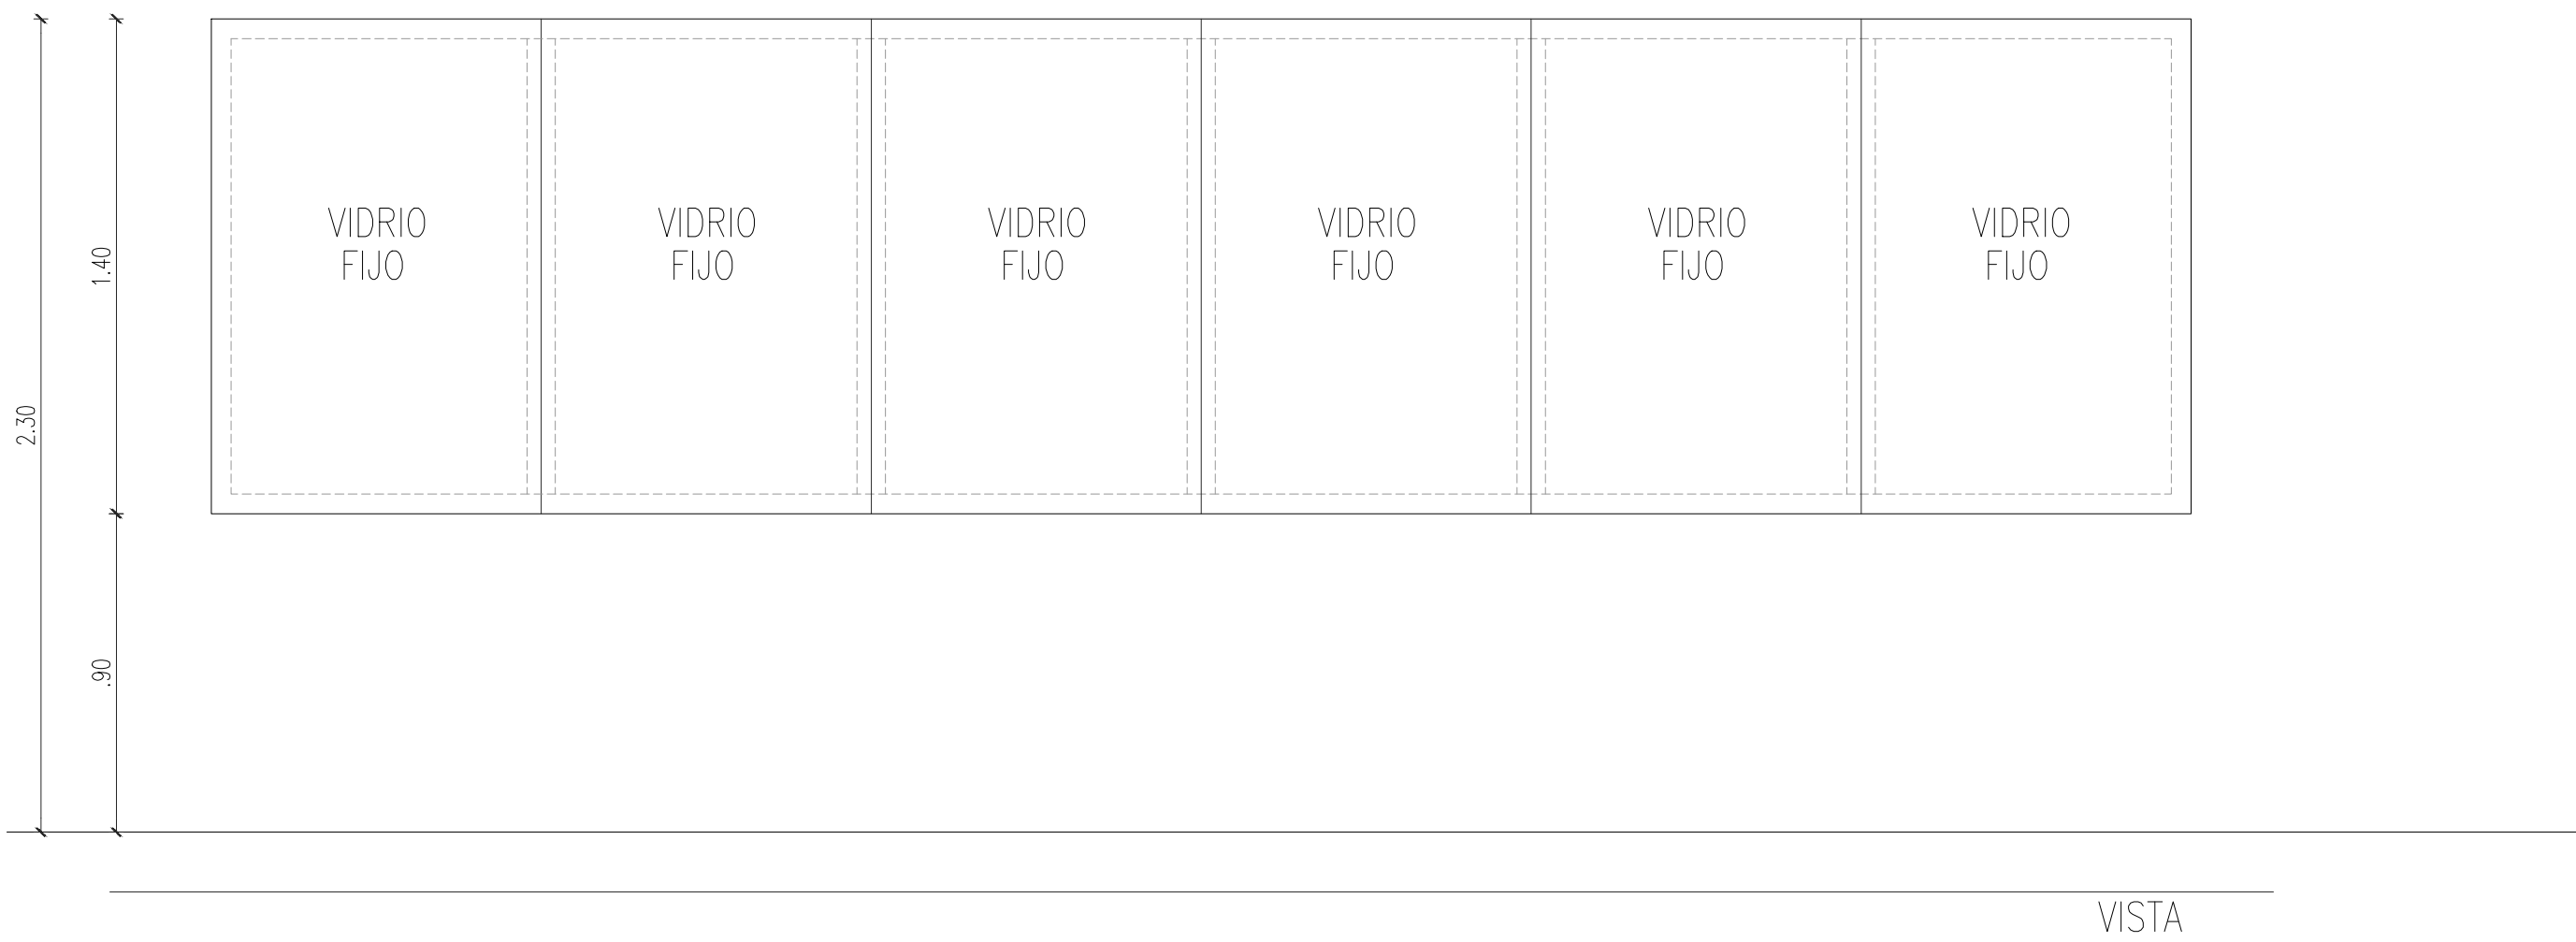

VISTA

DVH5

IDENTIFICACION= DVH05


ANCHO = 5.60
ALTO = 1.20
ANTEPECHO = 1.10

CANTIDAD: 10 un.


UBICACION = Fachada Oeste y Sur.
Planta baja y 1° piso.

DESCRIPCION =
4 hojas fijas y 2 proyectantes. Dimensiones: 0.93x1,20mts

DVH de doble templado laminado 8mm(4+4)+camara de 12mm+templado de 6mm
color bronce DVH (doble vidrioado hermetico) .
Perfileria interior Aluminio Anodizado bronce
Sistema de perfileria encastre macho/hembra

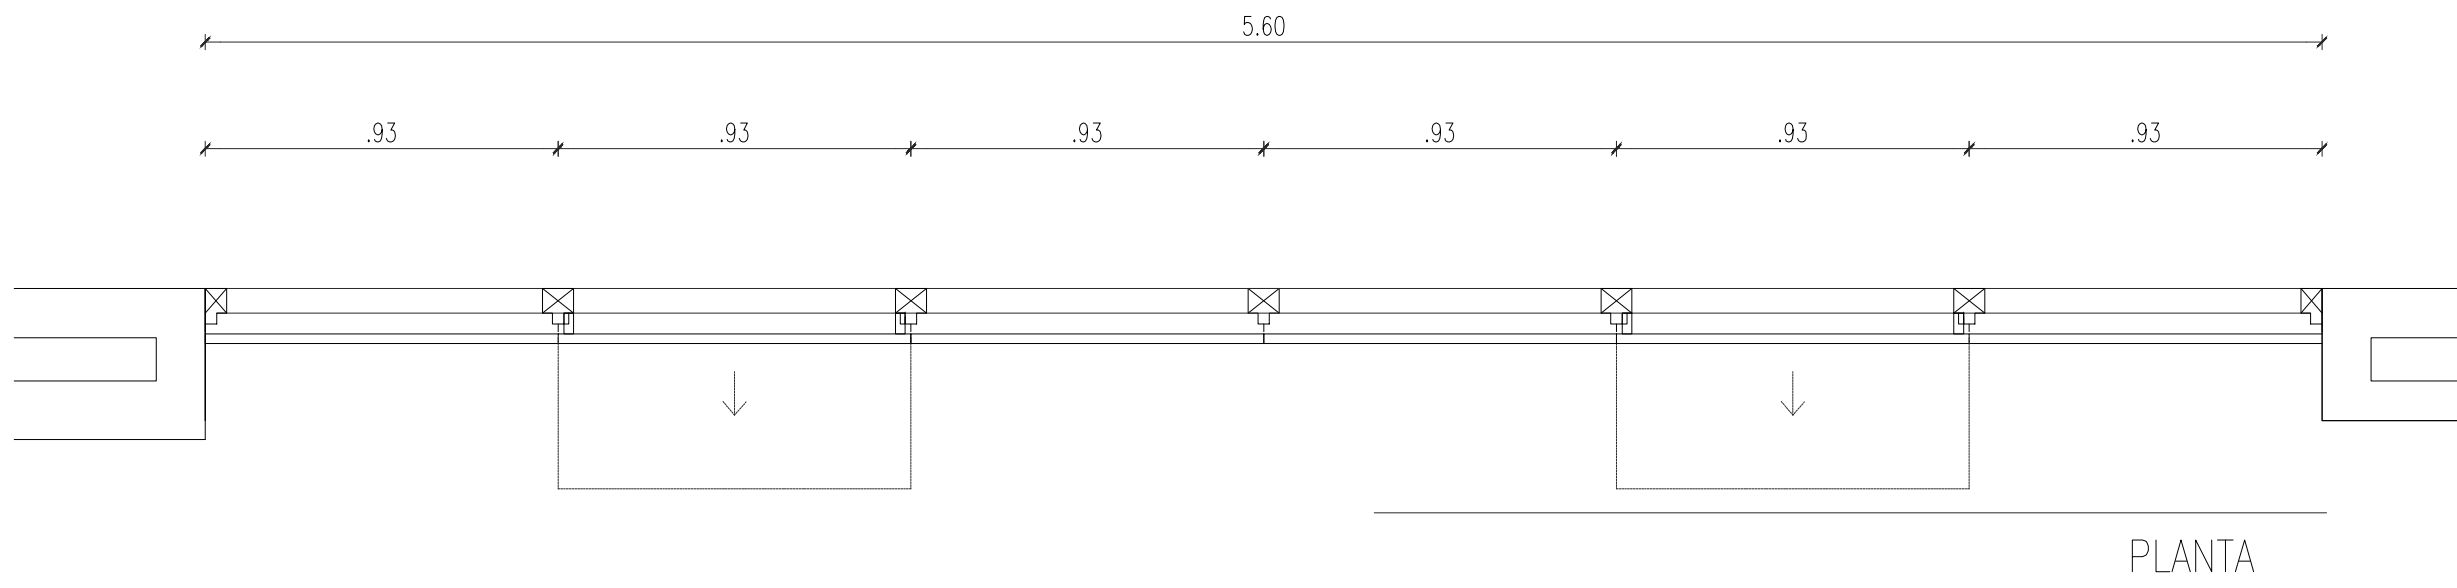

PLANTA

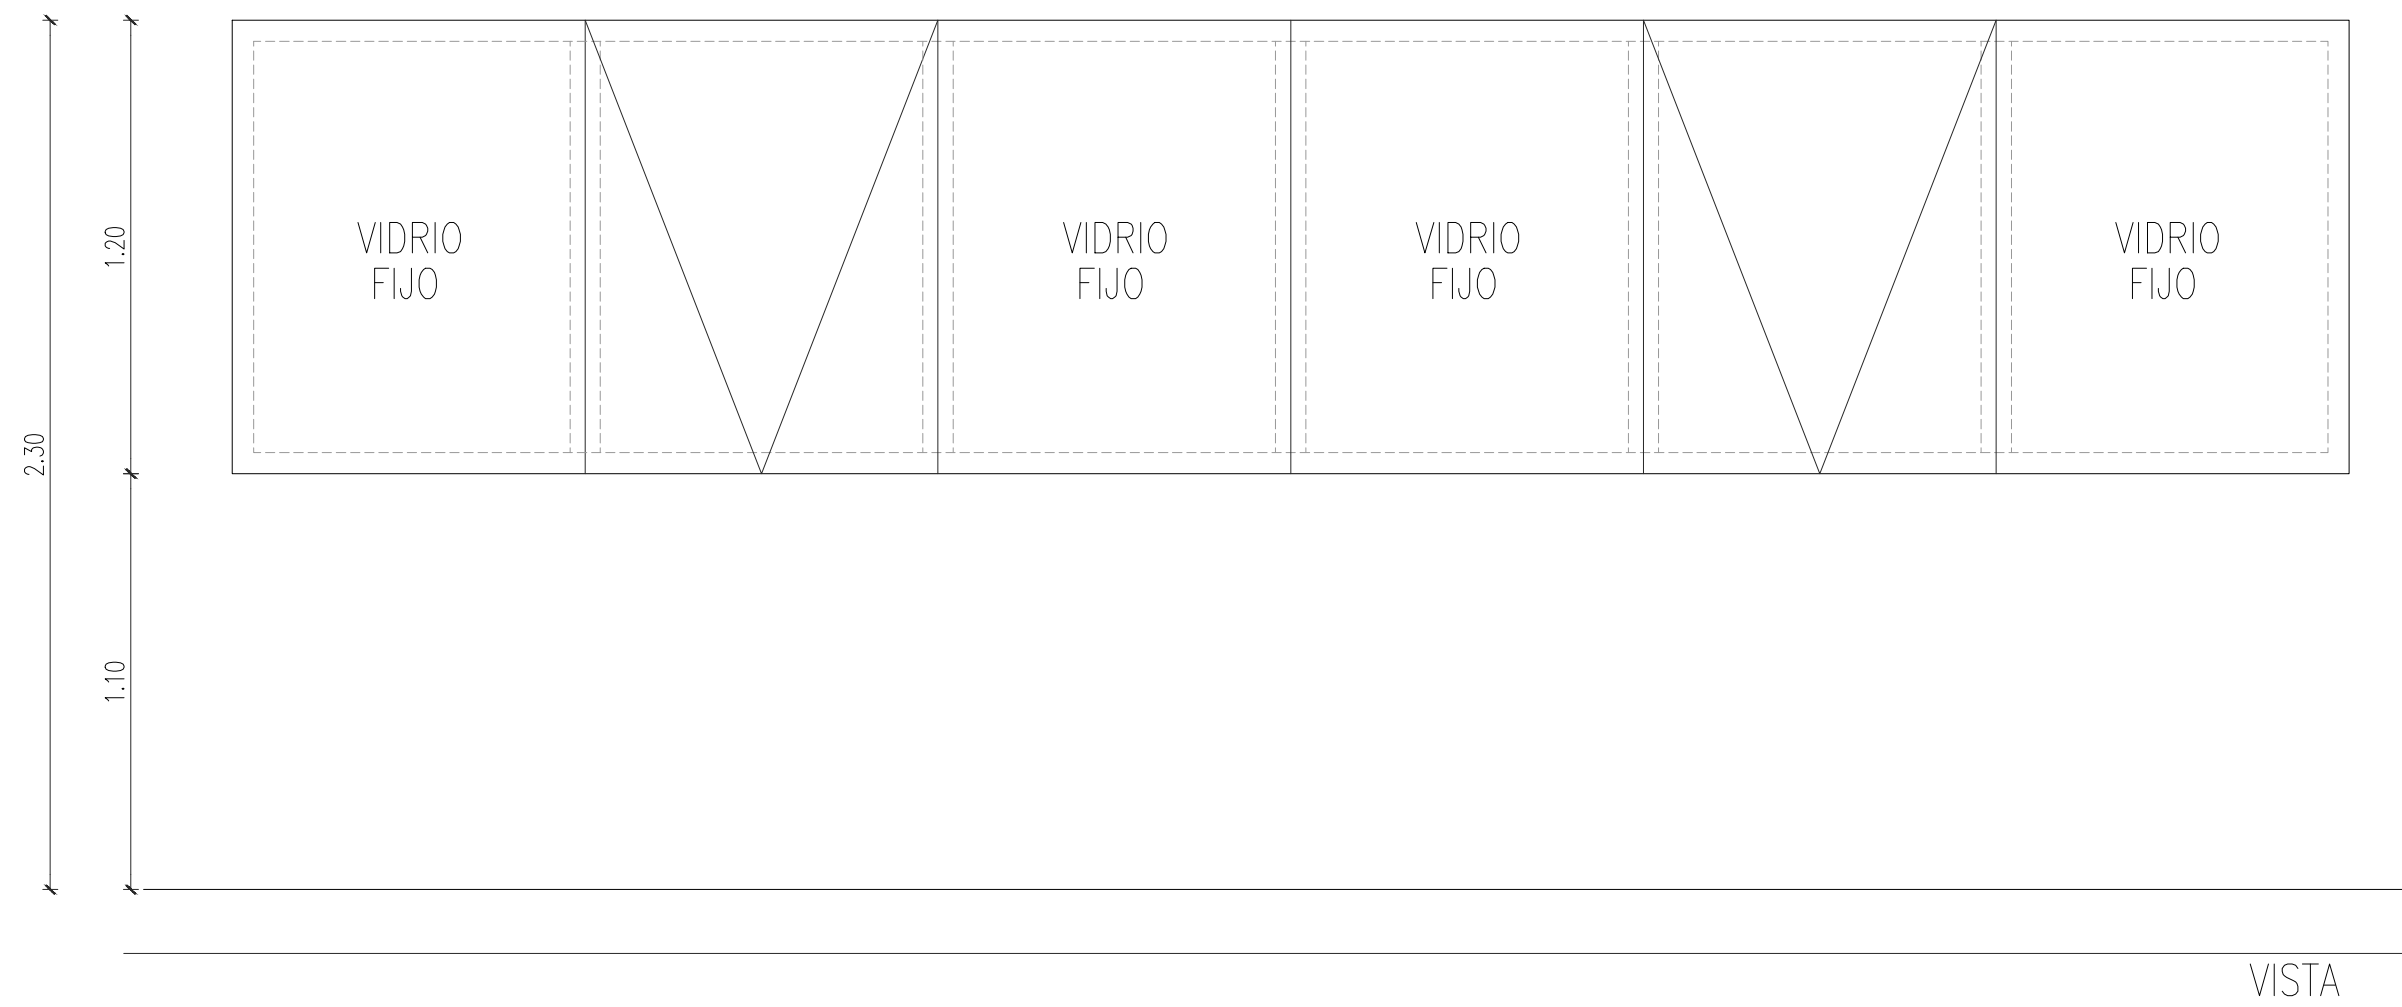

VISTA

DVH6

IDENTIFICACION= DVH6


ANCHO = 3.47
ALTO = 1.20
ANTEPECHO = 1.10

CANTIDAD: 01 un.


UBICACION = Fachada sur, Planta Baja.

DESCRIPCION =
1 hoja proyectante y 1 hoja fija. Dimensiones: (1.15 x 1,20)

DVH de doble templado laminado 8mm(4+4)+camara de 12mm+templado de 6mm
color bronce DVH (doble vidrioado hermetico) .
Perfileria interior Aluminio Anodizado bronce
Sistema de perfileria encastre macho/hembra

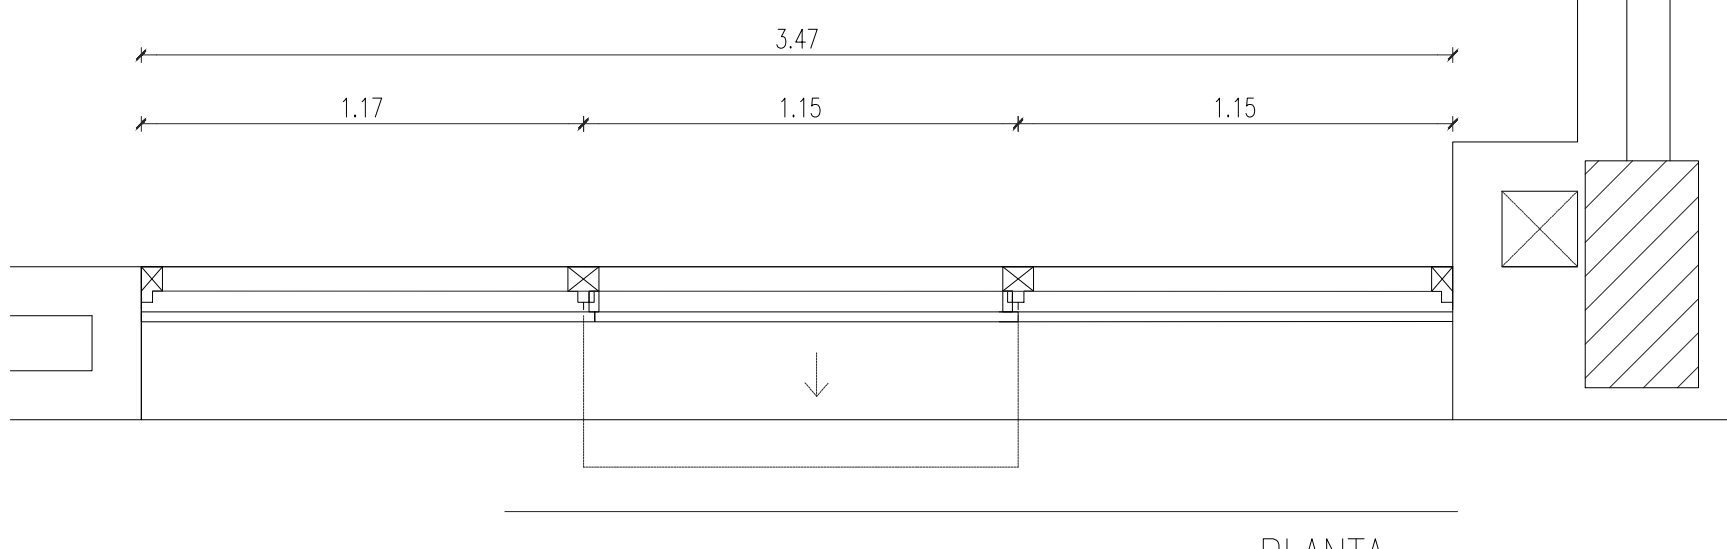

PLANTA

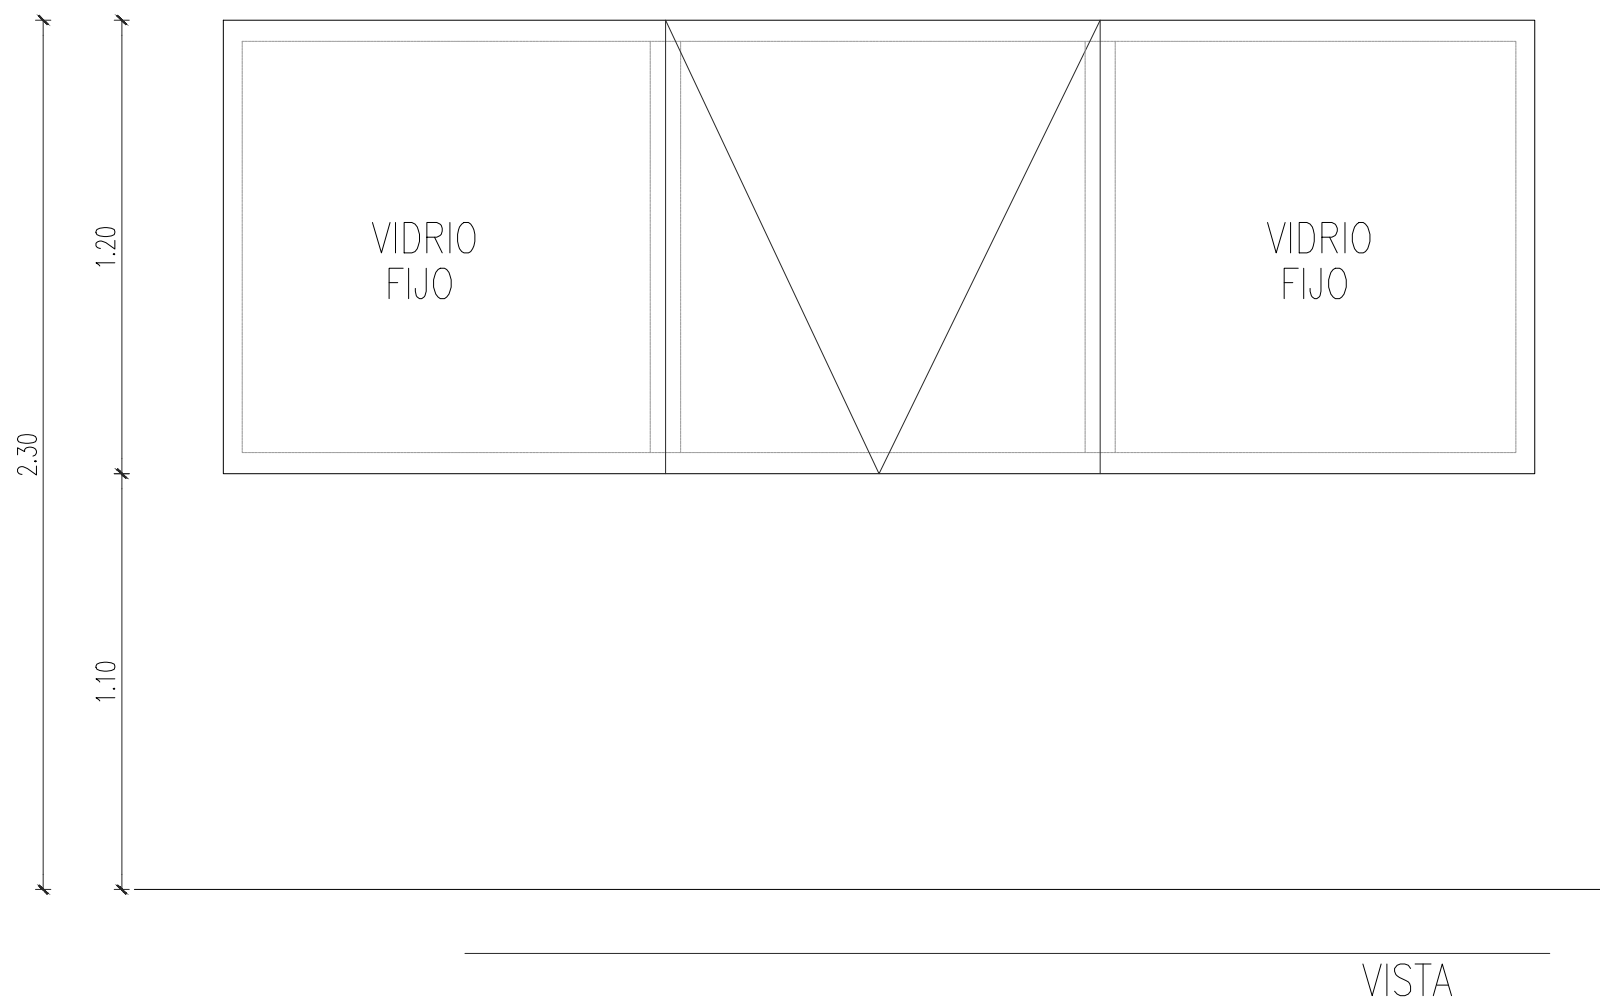

VISTA

DVH7

IDENTIFICACION= DVH7


ANCHO = 2.00
ALTO = 1.20
ANTEPECHO = 1.10

CANTIDAD: 01 un.


UBICACION = Fachada este, Planta Baja.

DESCRIPCION =
1 hoja proyectante y 1 hoja fija. Dimensiones: (1,00 x 1,20)

DVH de doble templado laminado 8mm(4+4)+camara de 12mm+templado de 6mm
color bronce DVH (doble vidrioado hermetico) .
Perfileria interior Aluminio Anodizado bronce
Sistema de perfileria encastre macho/hembra

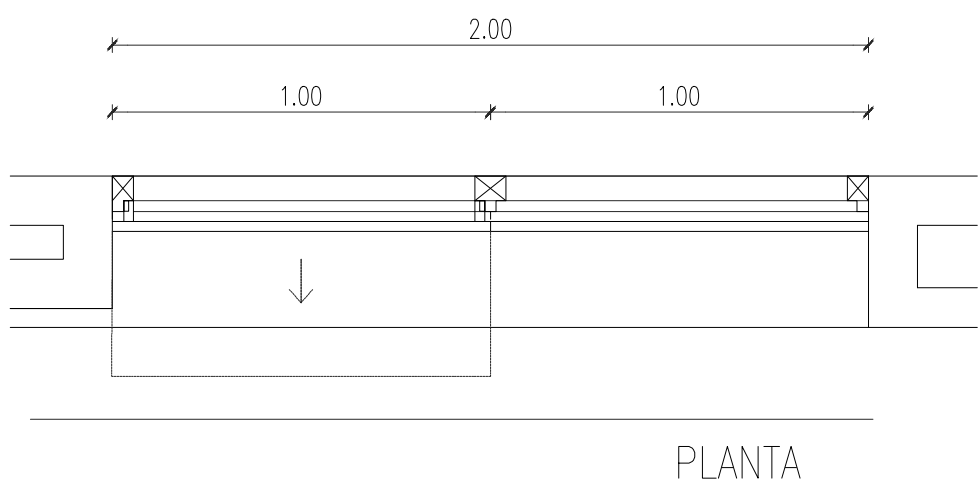

PLANTA

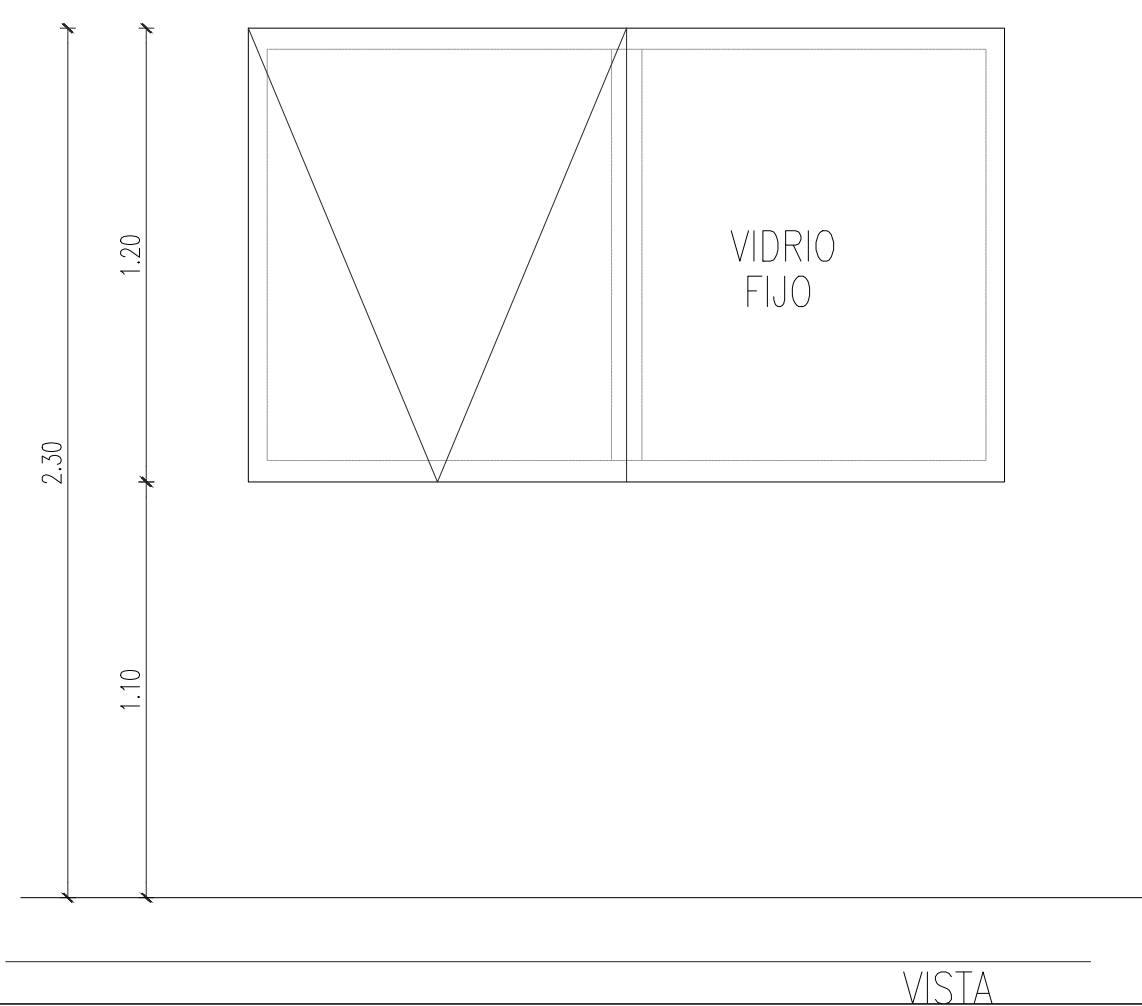

VISTA

DVH8

IDENTIFICACION= DVH8


ANCHO = 1.20
ALTO = 1.20
ANTEPECHO = 1.10

CANTIDAD: 01 un.


UBICACION = Fachada este, Planta Baja.

DESCRIPCION =
1 hoja proyectante y 1 hoja fija. Dimensiones: (0,60 x 1,20)

DVH de doble templado laminado 8mm(4+4)+camara de 12mm+templado de 6mm
color bronce DVH (doble vidrioado hermetico) .
Perfileria interior Aluminio Anodizado bronce
Sistema de perfileria encastre macho/hembra

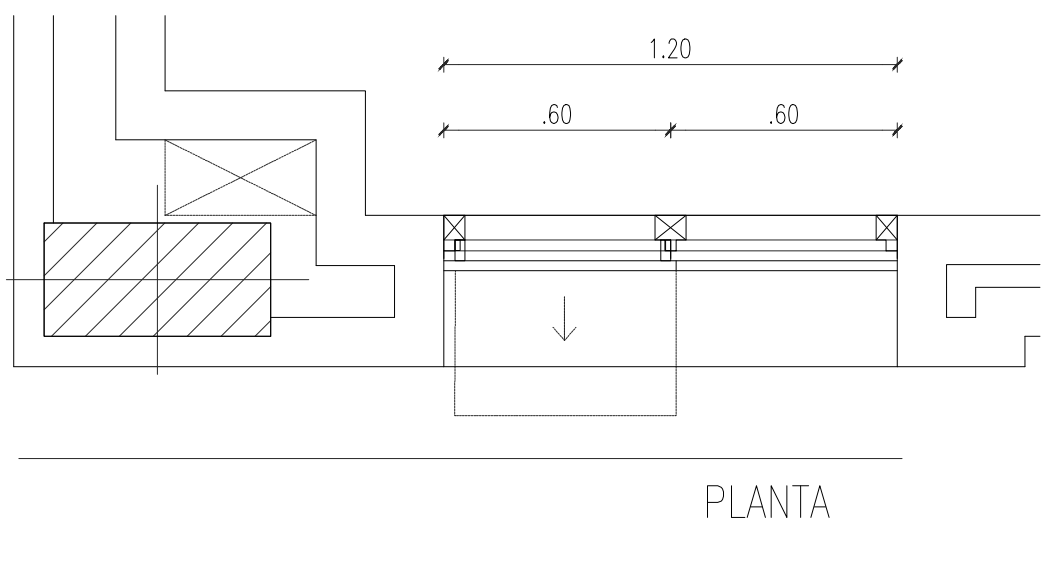

PLANTA

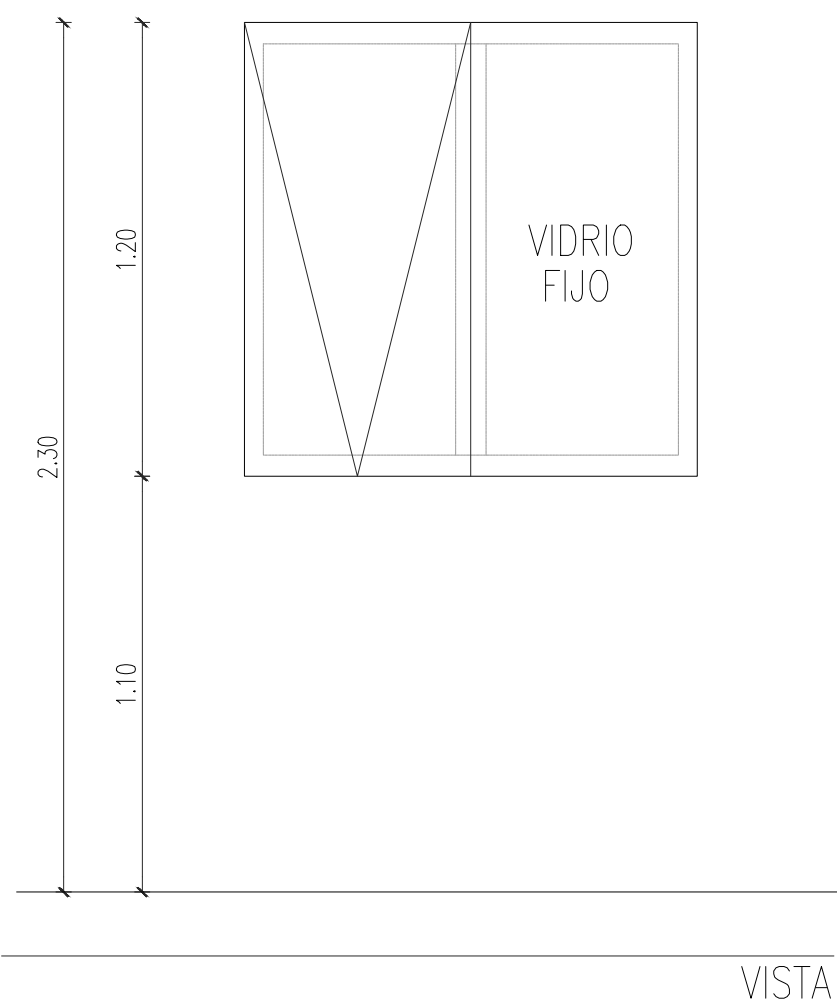

VISTA

DVH9

IDENTIFICACION= DVH9


ANCHO = 1.20
ALTO = 1.20
ANTEPECHO = 1.10

CANTIDAD: 03 un.


UBICACION = Fachada este, Planta Baja, 1° piso y Azotea.

DESCRIPCION =
1 hoja fija. Dimensiones: (1,20 x 1,20)

DVH de doble templado laminado 8mm(4+4)+camara de 12mm+templado de 6mm
color bronce DVH (doble vidrioado hermetico) .
Perfileria Aluminio Anodizado bronce Linea 30

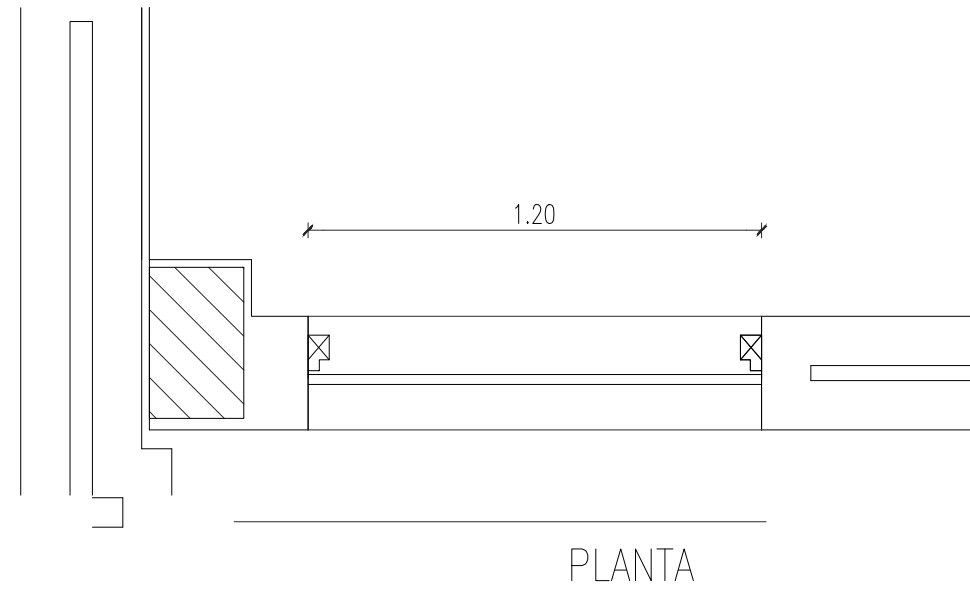

PLANTA

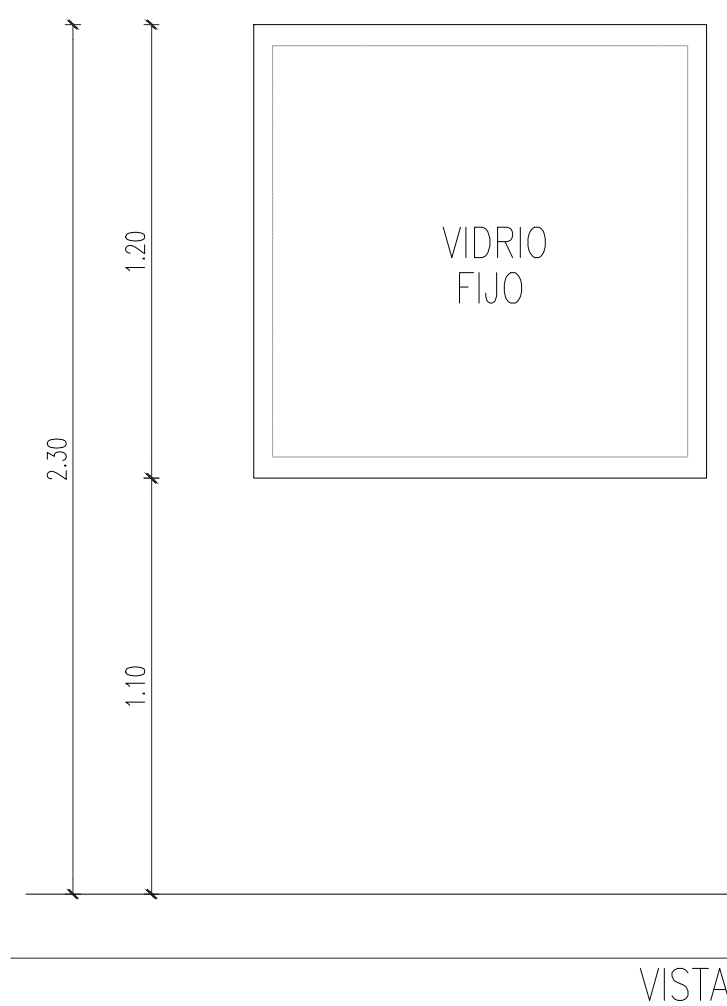

VISTA

Arq. CAROLINA RUFFINELLI
Directora
Dirección de Infraestructura Física



PODER JUDICIAL
CORTE SUPREMA DE JUSTICIA
DIRECCION DE INFRAESTRUCTURA FISICA
DEPARTAMENTO DE OBRAS Y PROYECTOS

OBRA: Juzgado de Primera Instancia

UBICACION: YBY YAU

PLANO: Arquitectura - Detalle Carpintería de Vidrio
SECTOR: Planta Baja a Azotea

ESCALA: varias
FECHA: OCTUBRE 2024
DIBUJO: D.O.P.

PLANO N°

AR34 b