

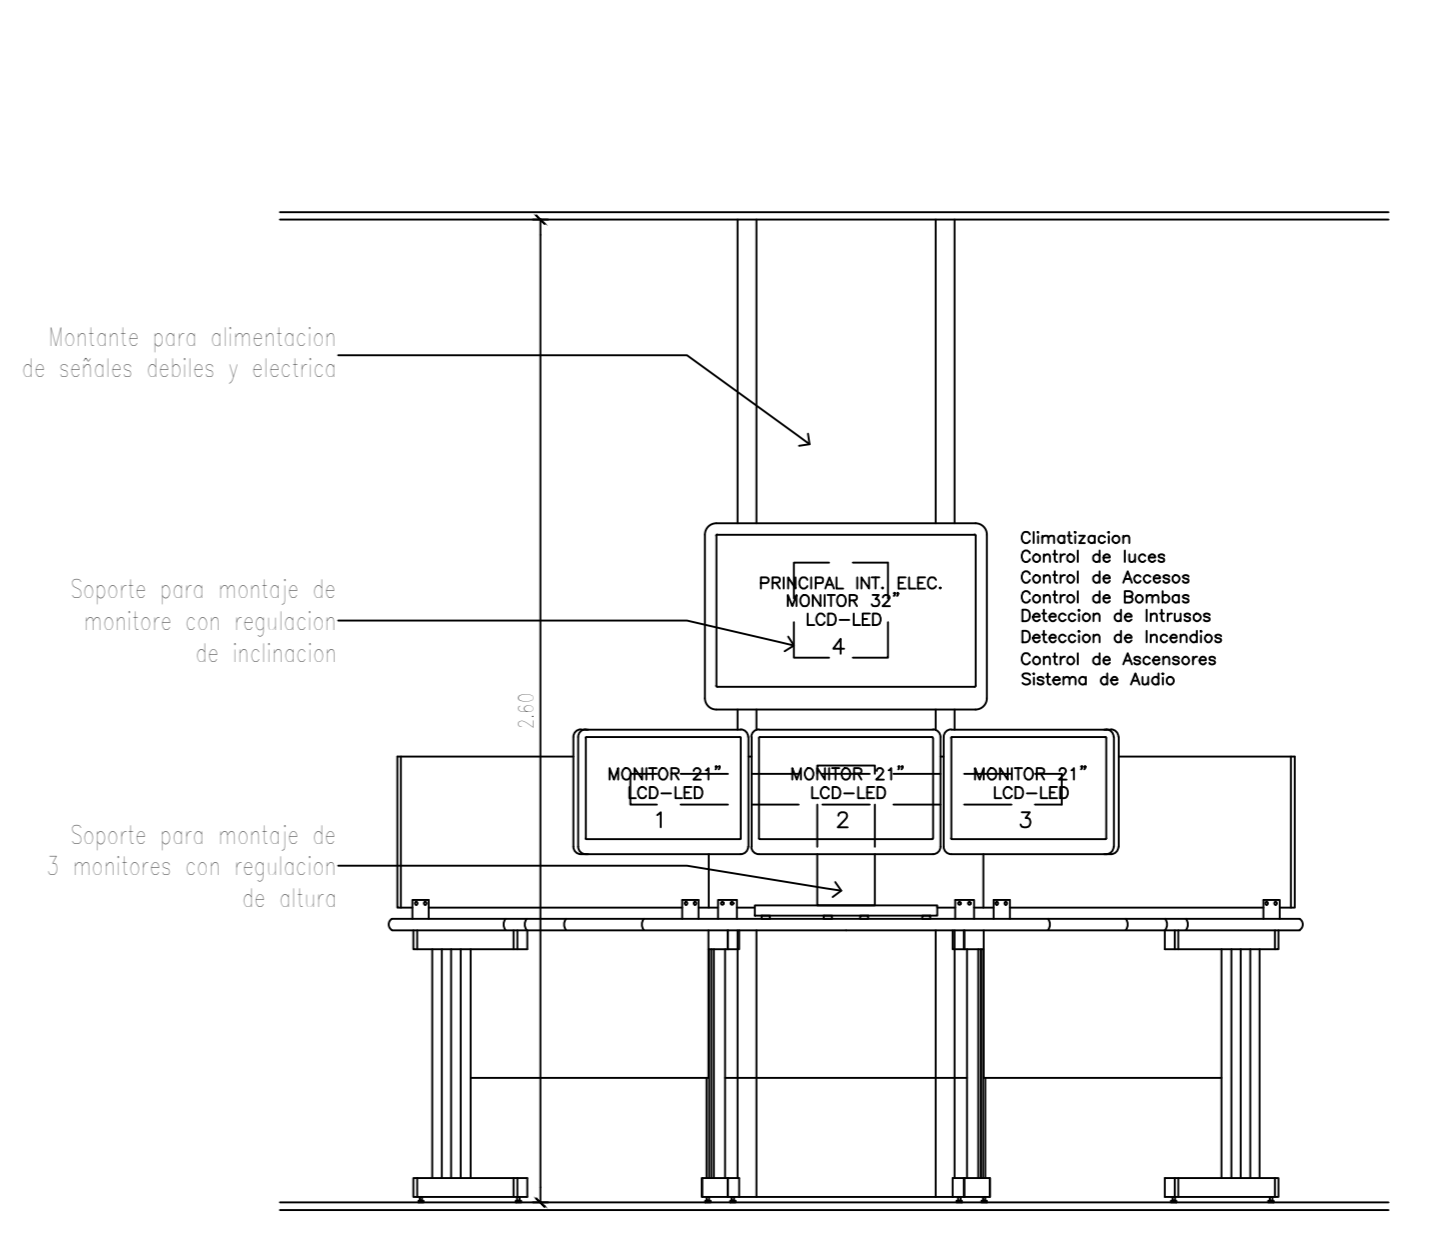
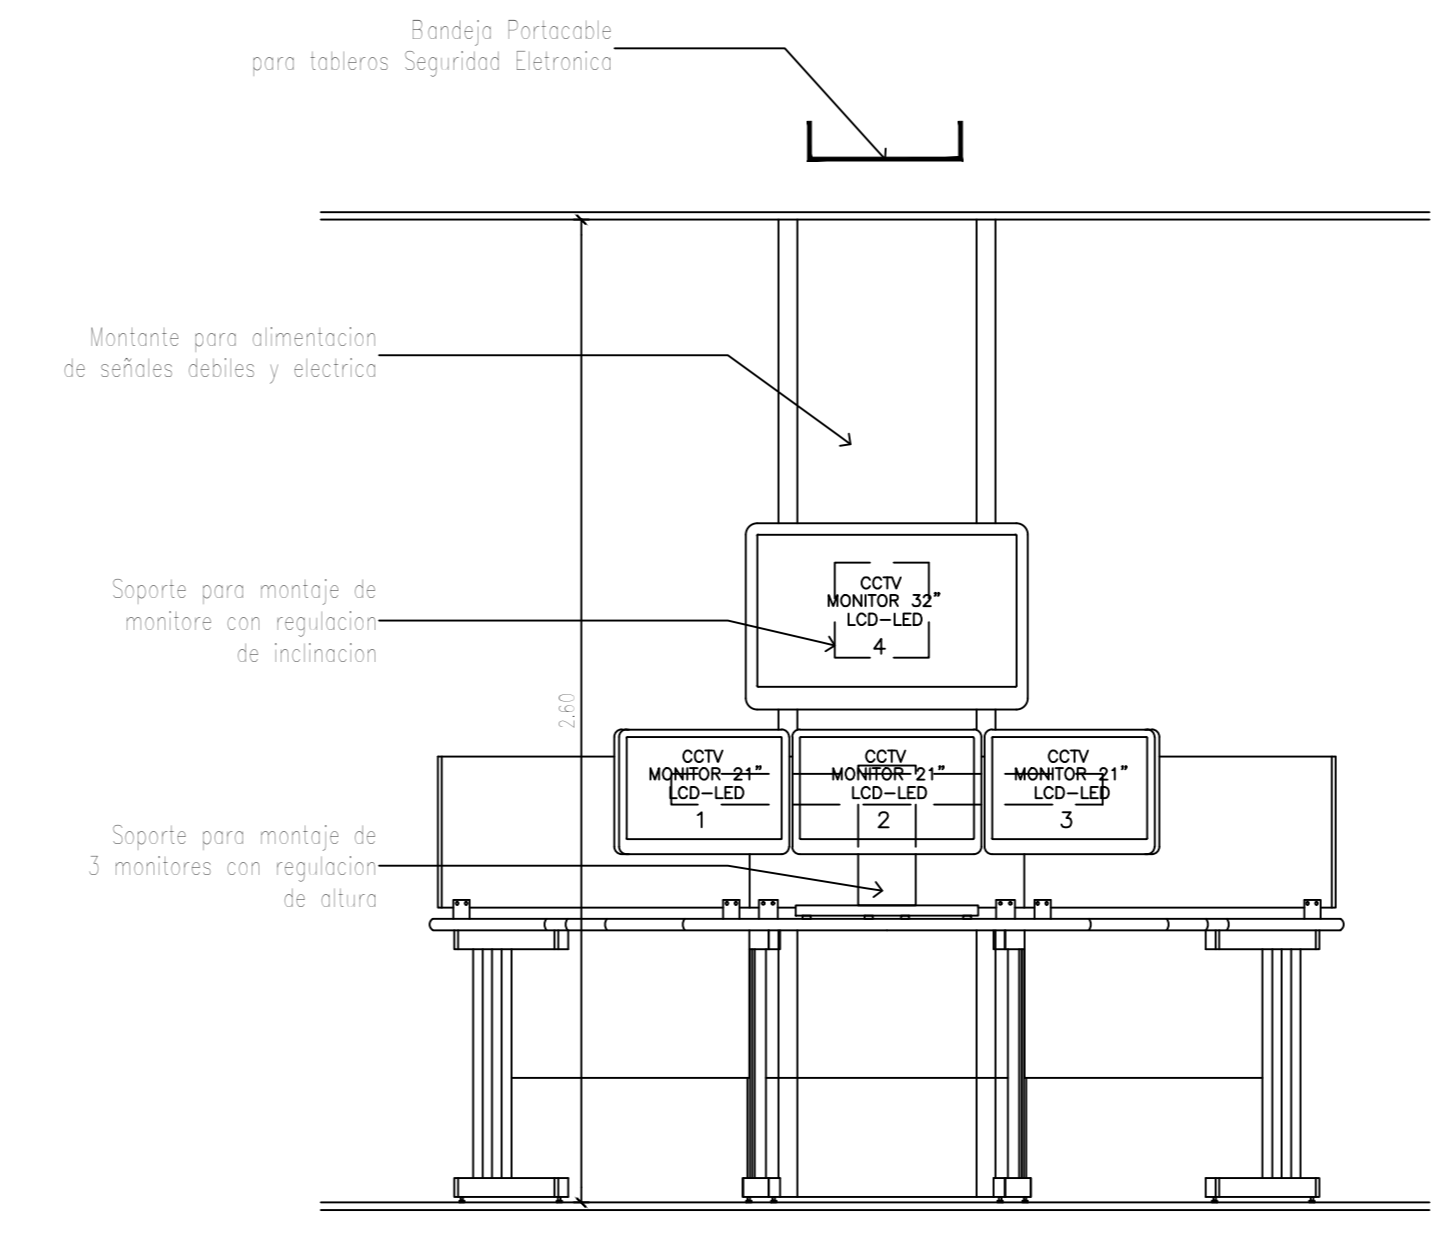
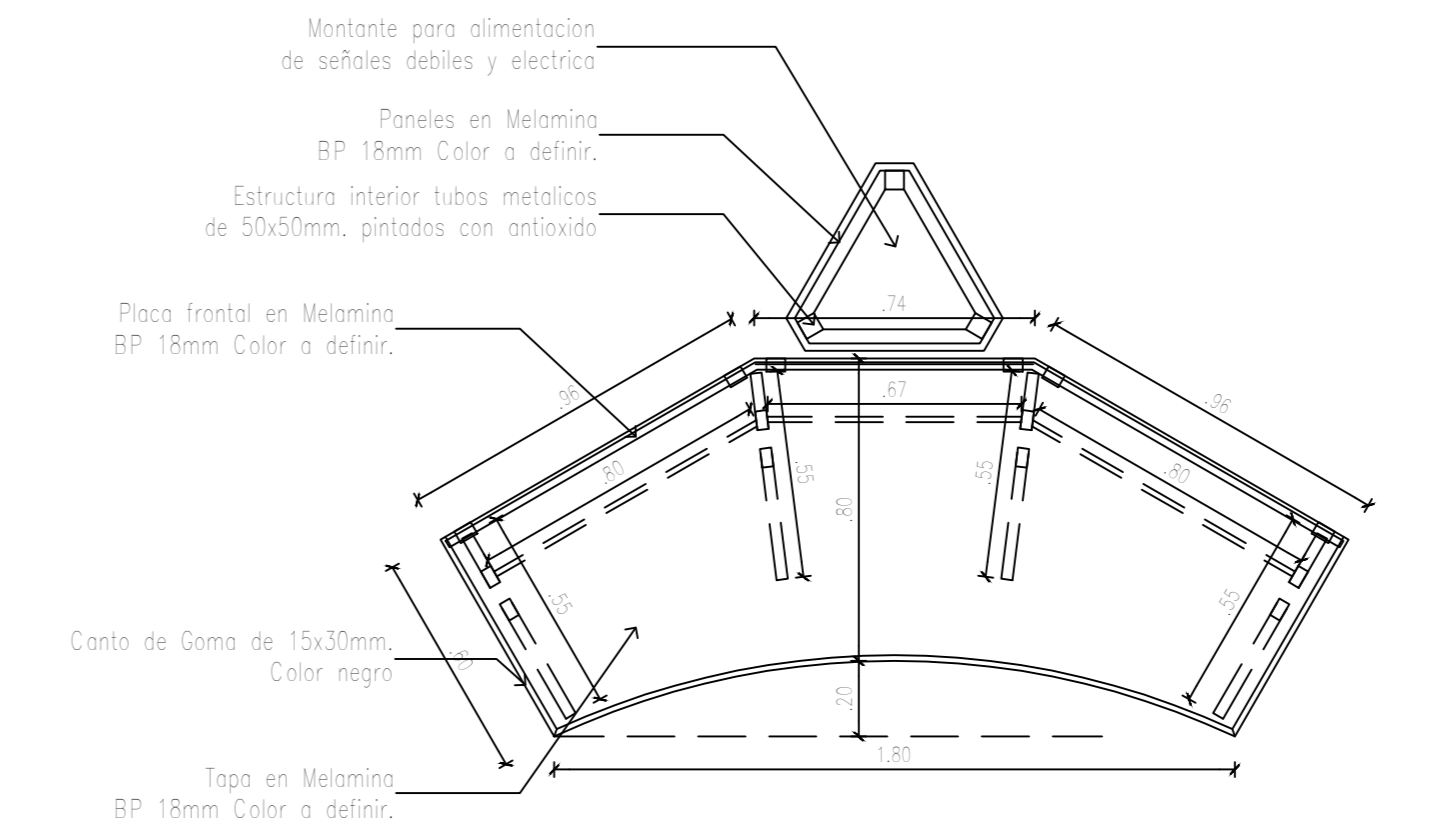


NP T+99.85

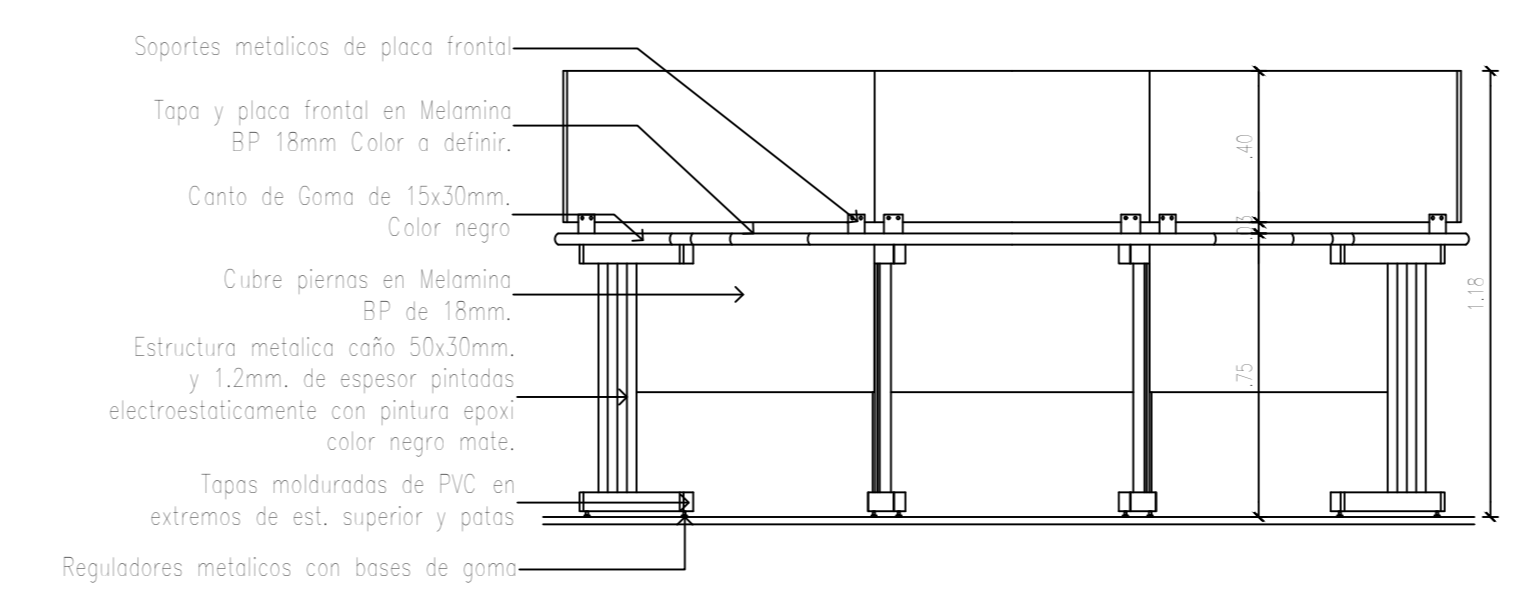


VISTA 1

VISTA 2

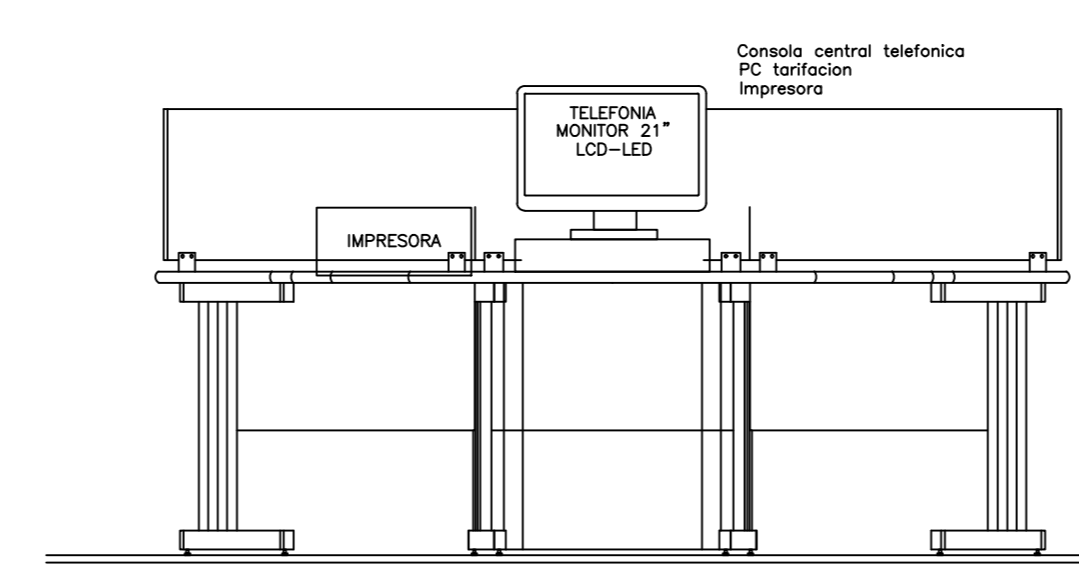


VISTA 3

DETALLE SALA DE CONTROL ESC. 1/20

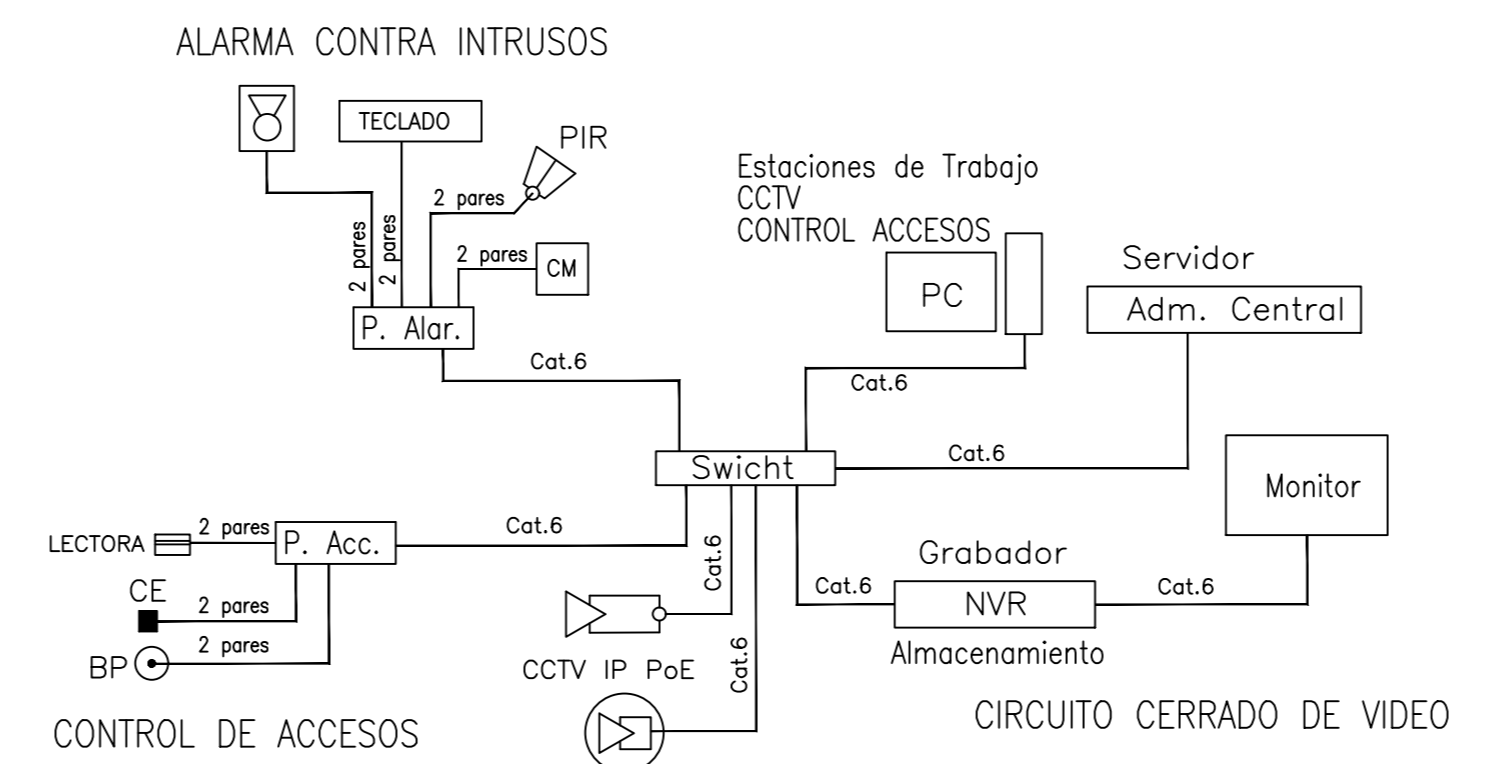

ESQUEMA DE CONEXION SISTEMA INTEGRADO DE SEGURIDAD

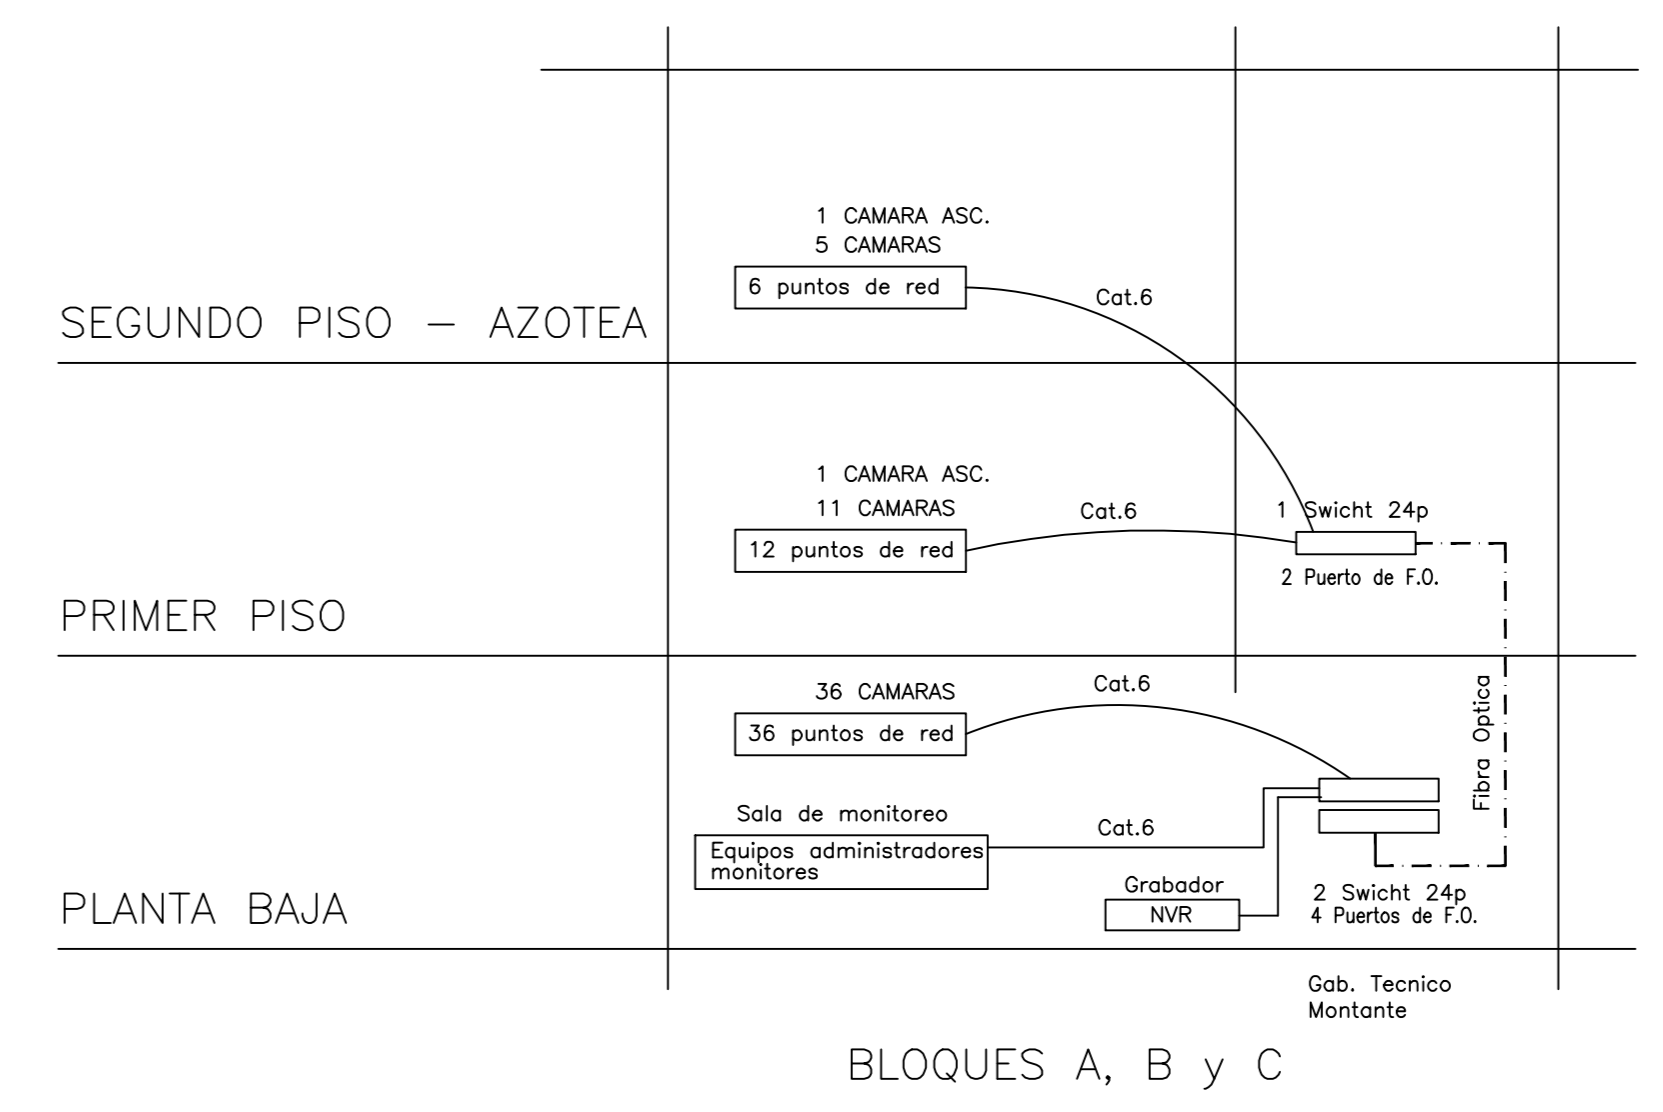

ESQUEMA DE CONEXION RED DE CAMARAS IP

Arq. CAROLINA RUFFINELLI  
Directora  
DIRECCION DE Infraestructura Física

Int-03