


1ER. PISO

PRIMER PISO
CANTIDADES

● TOMA TELEFONICA	38
● TOMA DATOS	73
● ACCESS POINT	03

☐ TELEFONO DIGITAL	03
☐ TELEFONO ANALOGICO	21
☐ INTERCOMUNICADOR	00
☐ INTERCOM. C/ PEDEST.	00

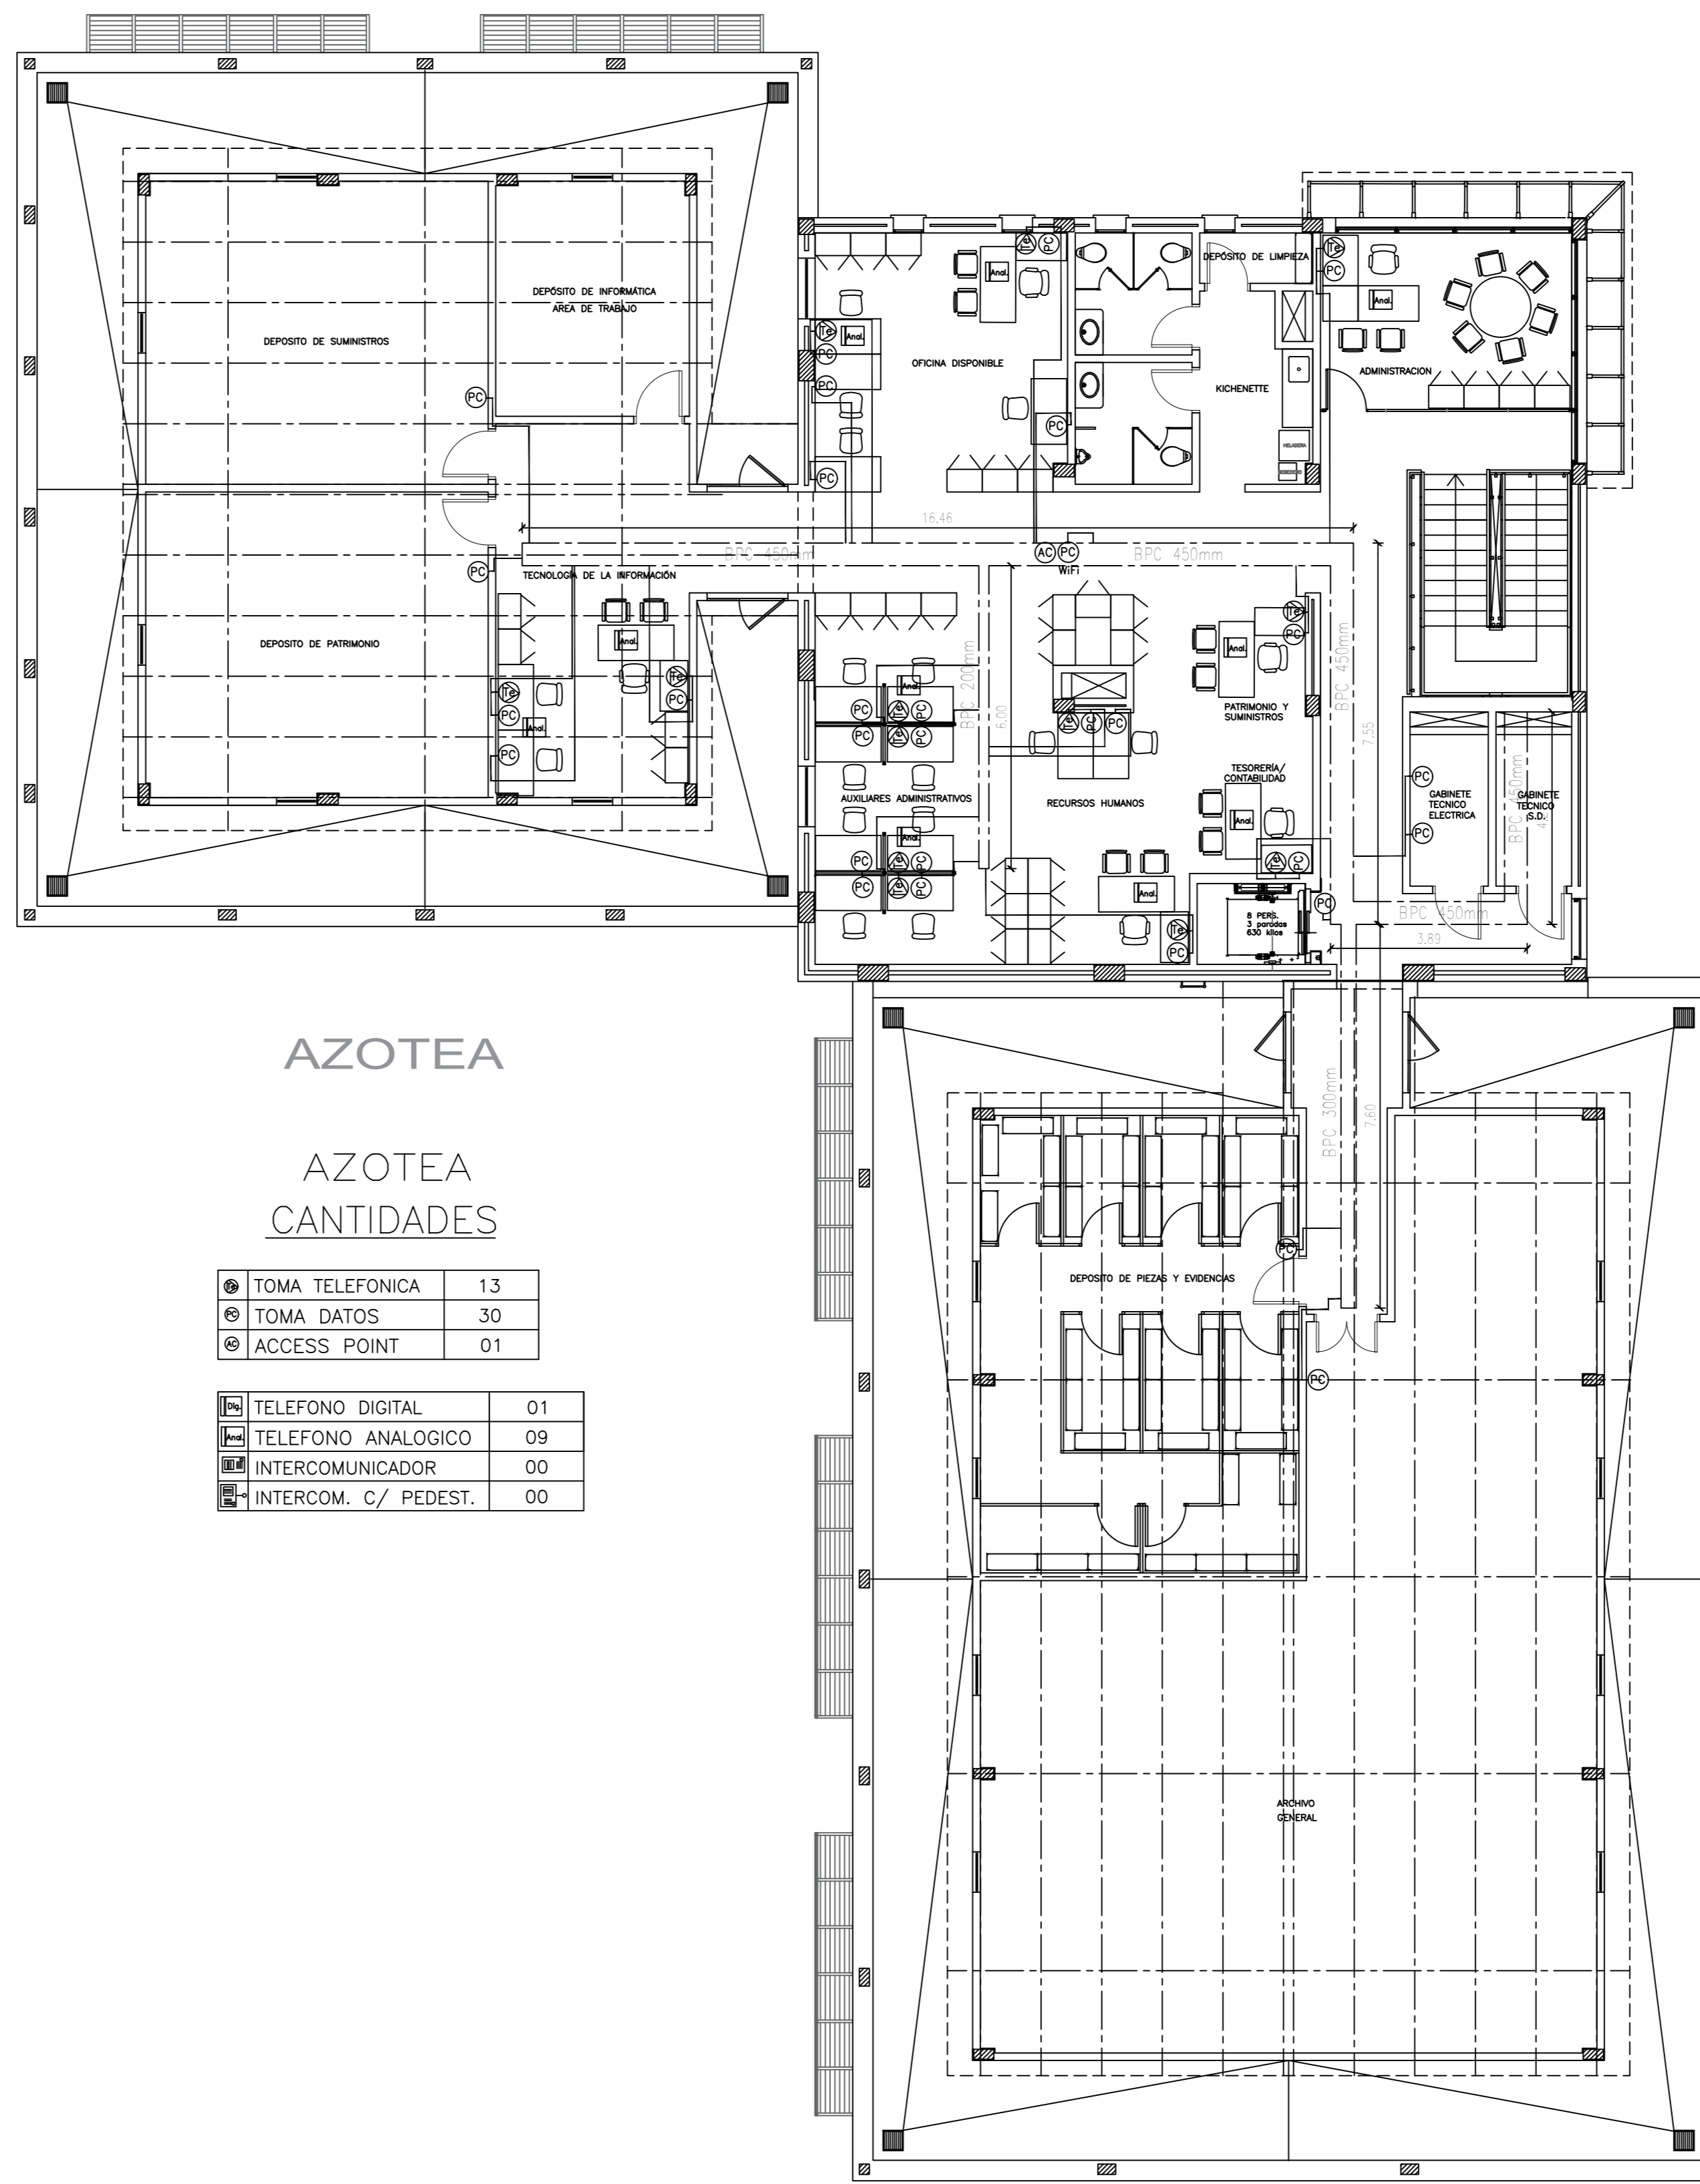


AZOTEA


AZOTEA
CANTIDADES

● TOMA TELEFONICA	13
● TOMA DATOS	30
● ACCESS POINT	01


☐ TELEFONO DIGITAL	01
☐ TELEFONO ANALOGICO	09
☐ INTERCOMUNICADOR	00
☐ INTERCOM. C/ PEDEST.	00

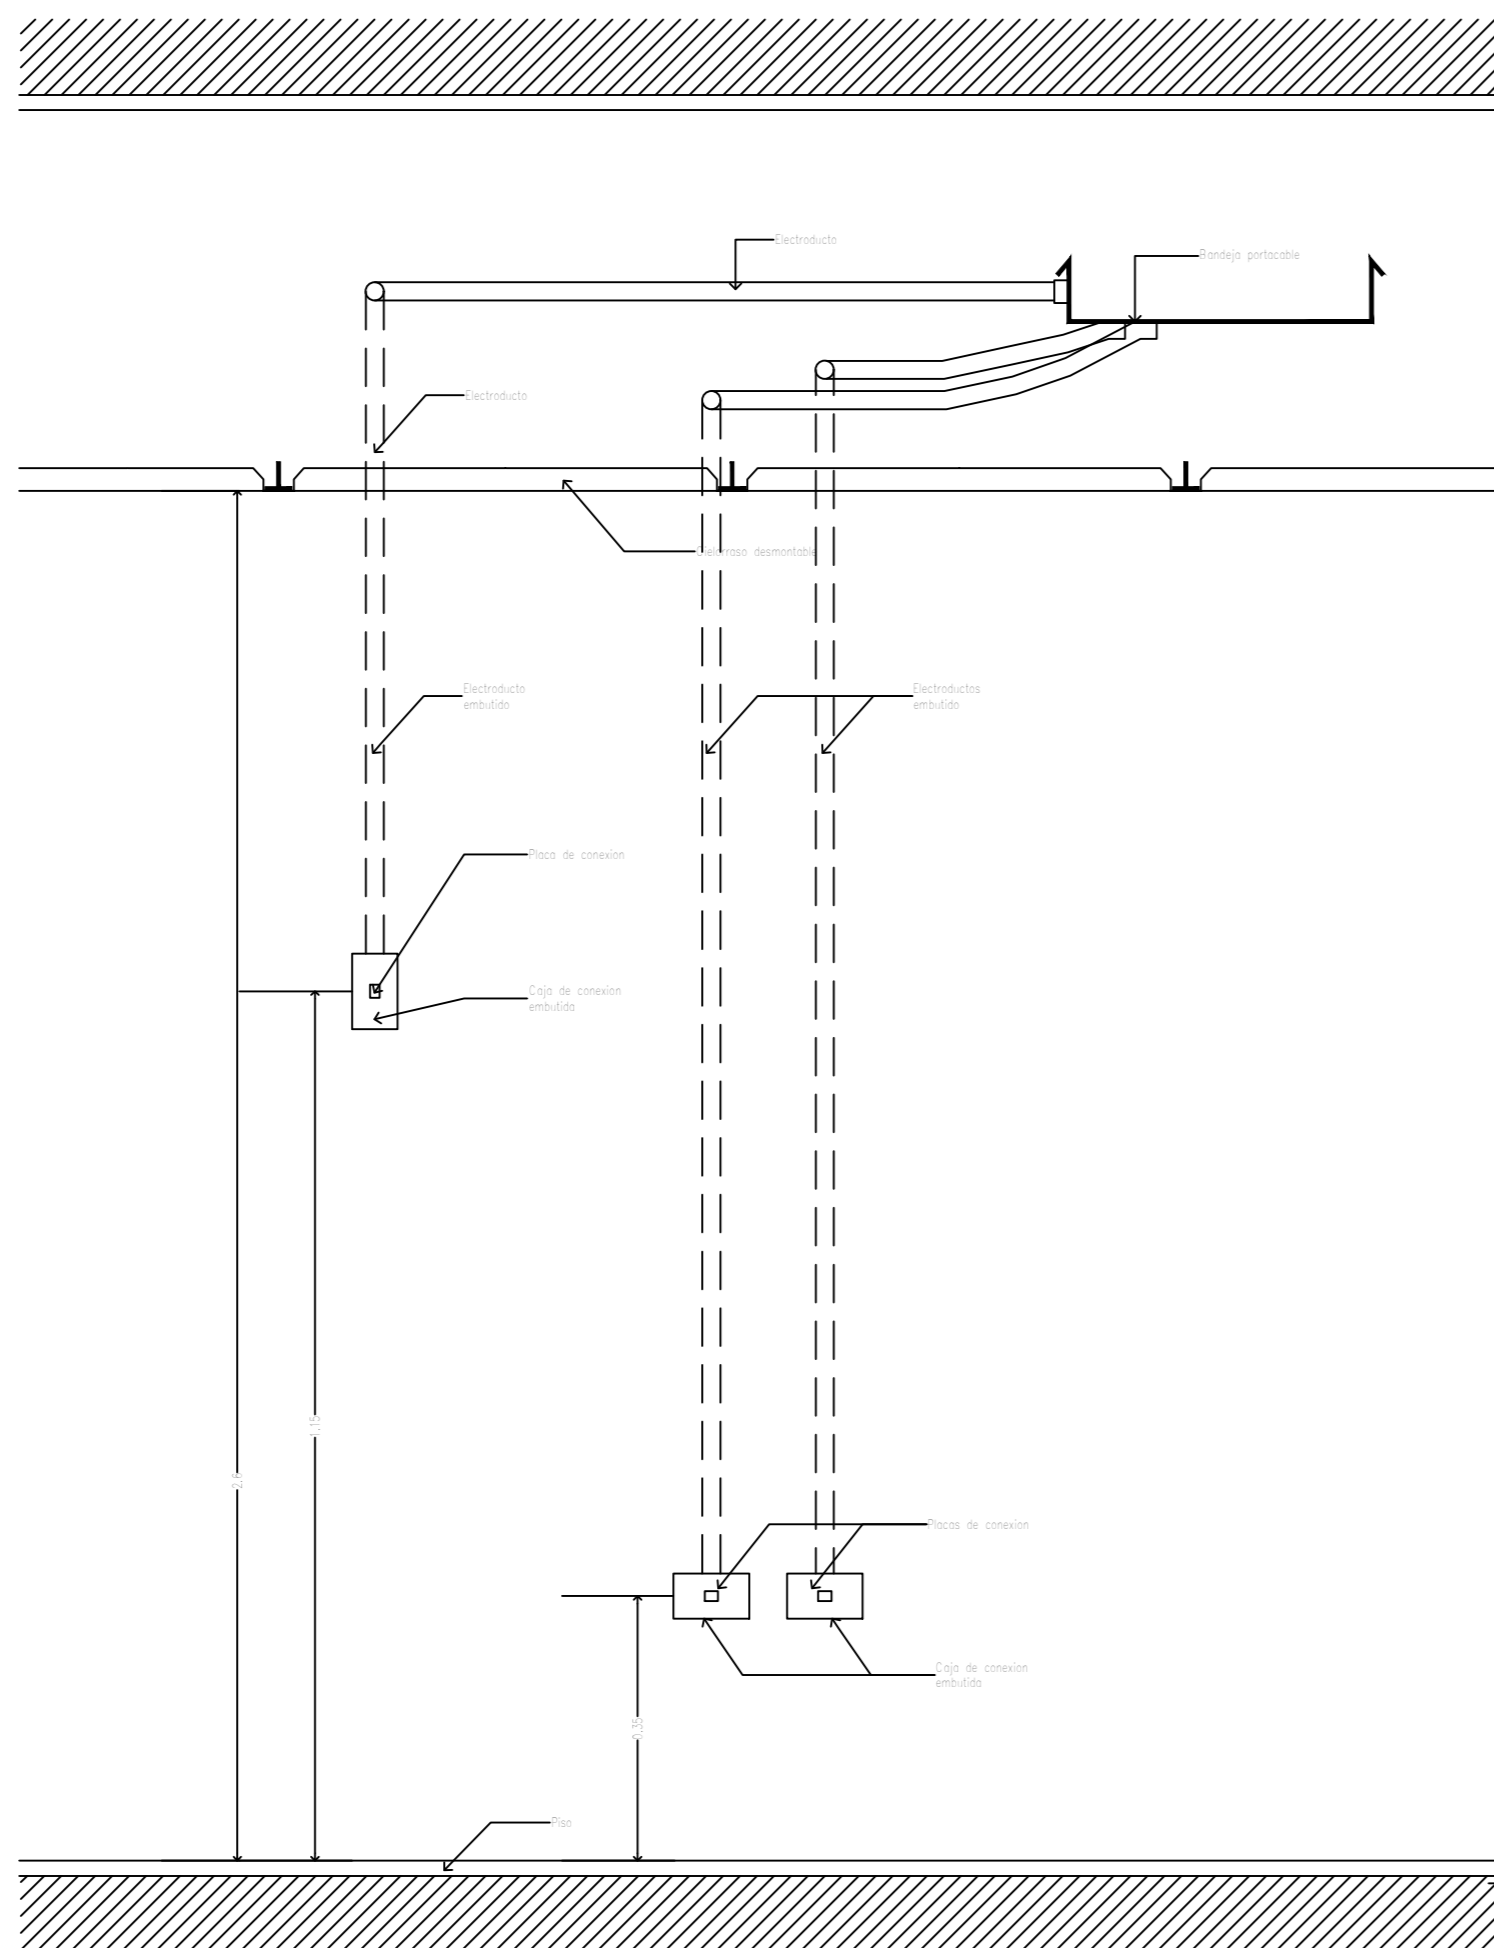

ESQUEMA DE CONEXION EN PARED

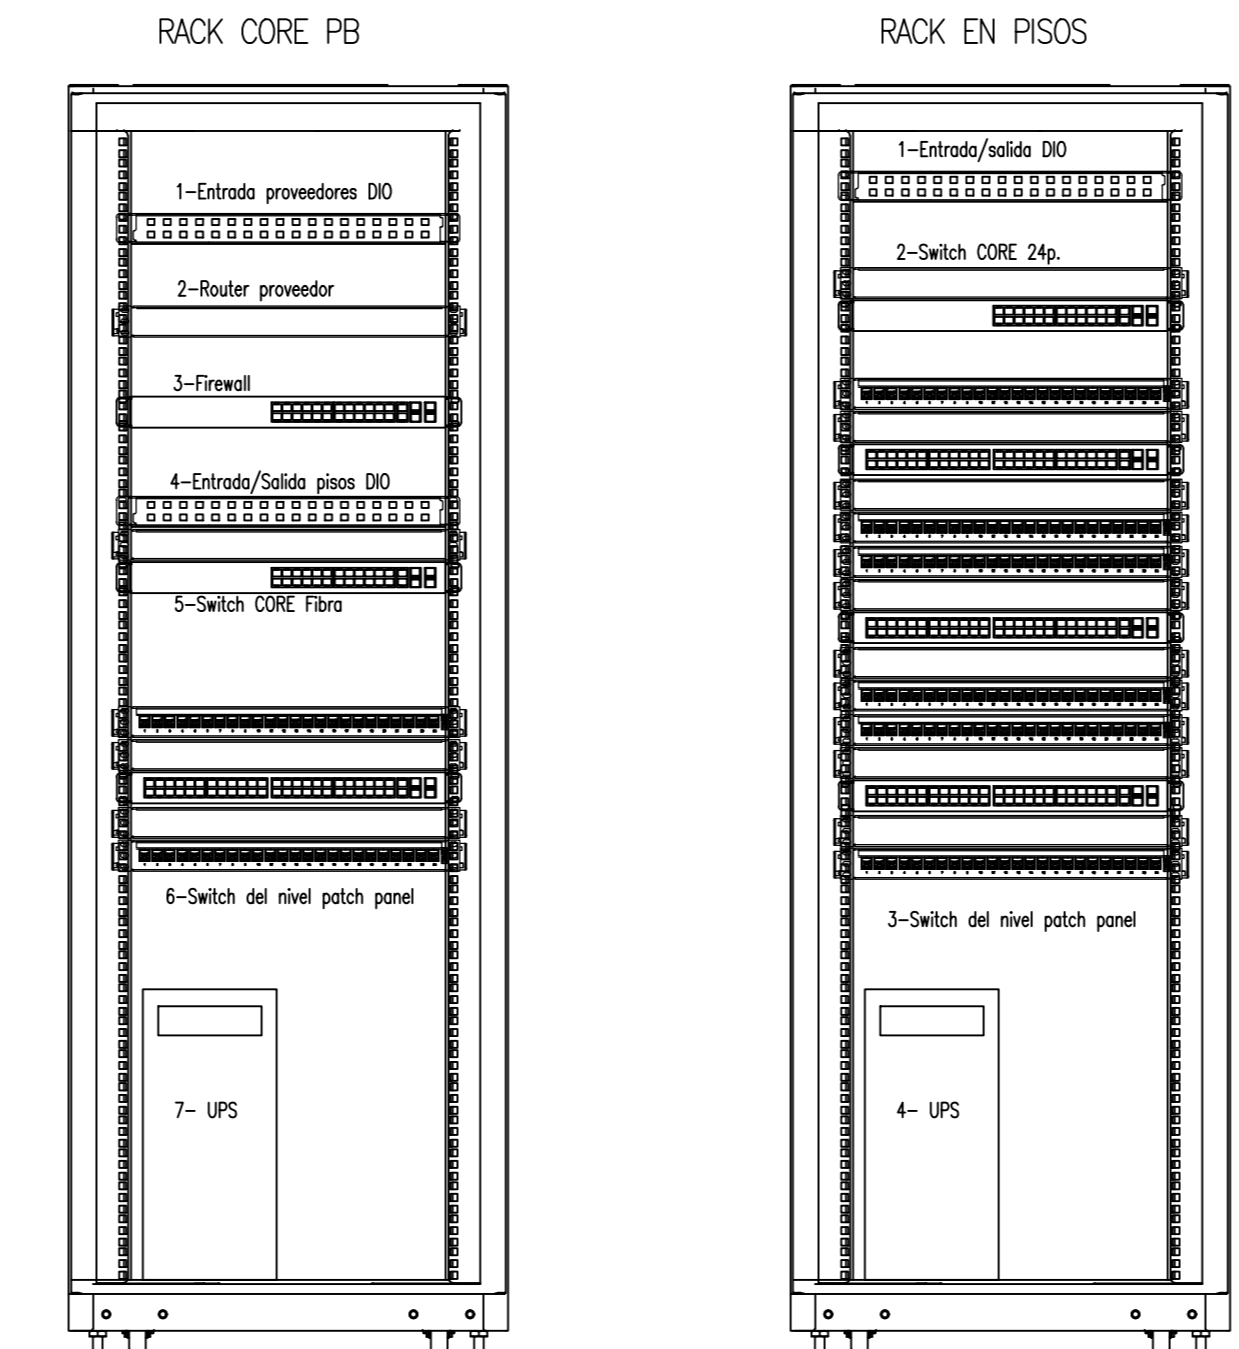

ESQUEMA DE CONEXIONES EN RACKS

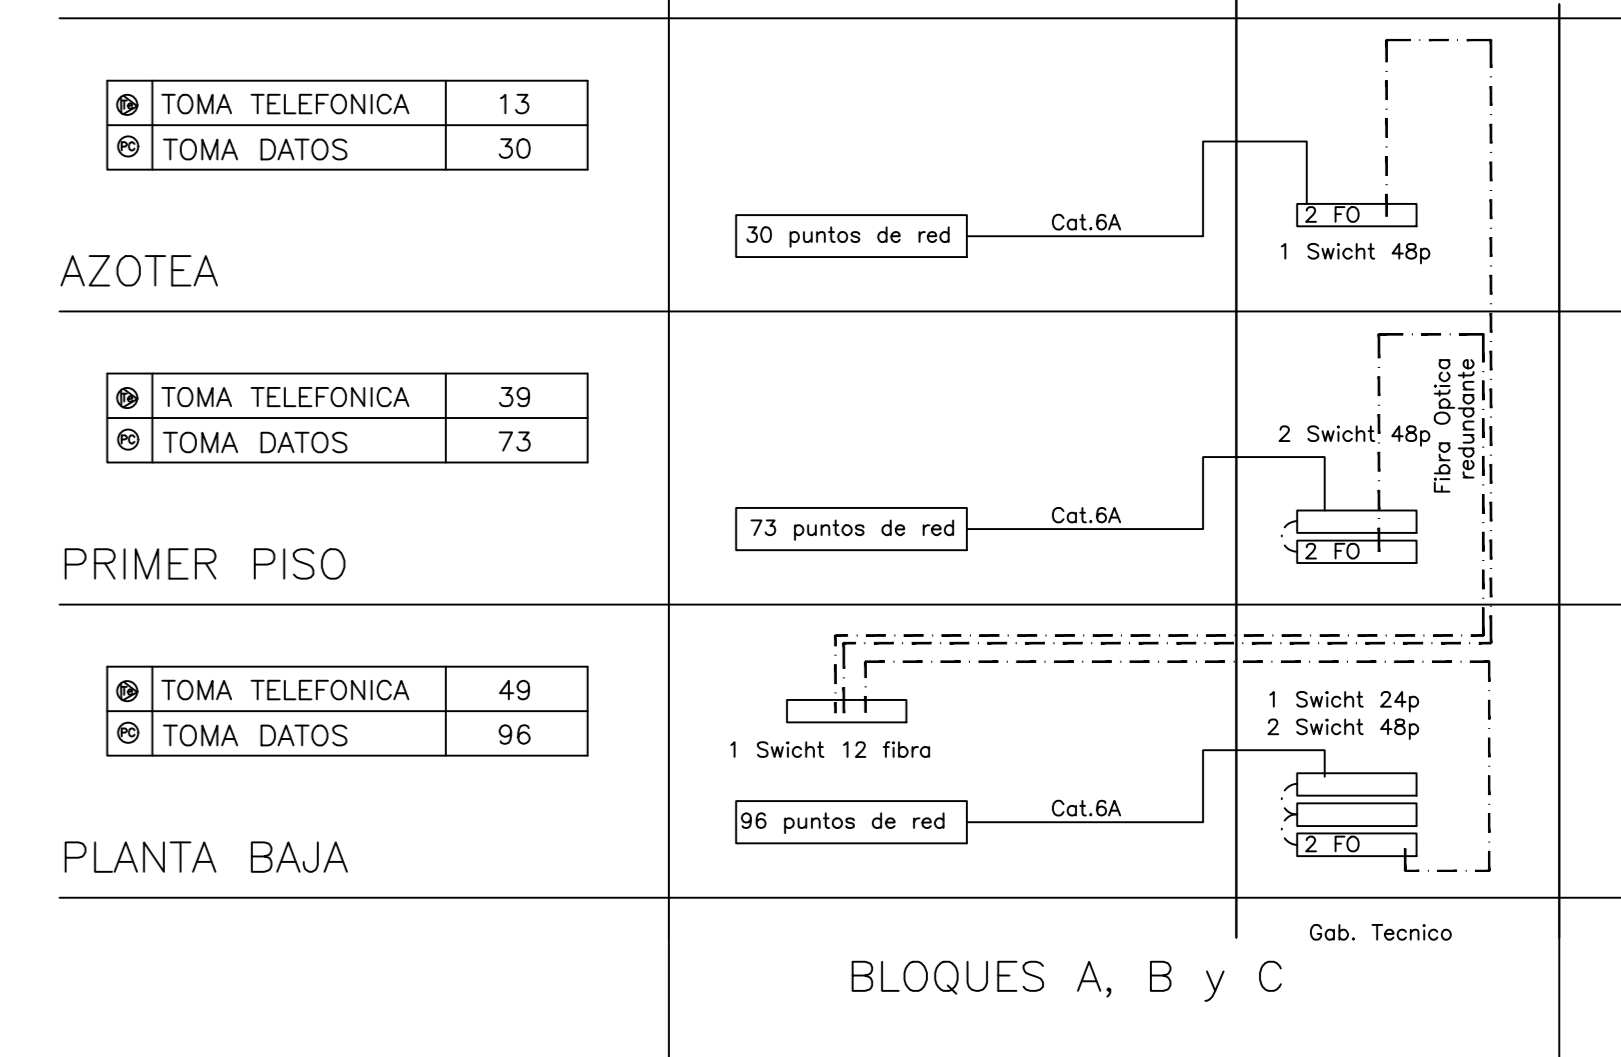

ESQUEMA DE CONEXION
RED DE DATOS

REFERENCIAS

- ① 1X1" + 1X3/4"
- ② 1X1"
- BANDEJA PORTA CABLE DE SEÑALES DEBILES-METALICA
- Toma para datos - PC
- Toma telefonica
- ☐ Telefono digital
- ☐ Telefono analogico
- ☐ Intercomunicar o frente portero adosado a central telefonica
- ☐ Intercomunicar o frente portero con pedestal a central telefonica
- Access Point - Wifi

OBS .:

- * A la bandeja Portacables de Datos y Telefonía
- Al instalar respetar el orden del conjunto de tomas
- El cableado de la red de datos sera de categoria 6a.

Arq. **CAROLINA RUFFINELLI**
Directora
Dirección de Infraestructura Física



OBRA: Juzgado de Primera Instancia	PLANO N°
UBICACION: Yby Yau	
PLANO: Red de Datos	
SECTOR: Primer Piso y Azotea	
ESCALA	FECHA
1/100	OCTUBRE 2024
	D.O.P.

Dat-02