

NOTAS:


- 1- TODOS LOS ELEMENTOS QUE INTEGRAN ESTE AMOBLAMIENTO SE AJUSTARÁN A LAS EETT. DEL PRESENTE CONTRATO.
- 2- LAS MEDIDAS DEBEN SER AJUSTADAS IN SITU Y CUALQUIER VARIACIÓN, SE HARÁ PREVIA CONSULTA CON LOS FISCALES DESIGNADOS.
- 3- LAS PUERTAS SERÁN DE VAIVÉN EN VIDRIO TEMPLADO DE 10 mm CON FRENO, MANIJONES TUBULARES DE ACERO INOXIDABLE, CERRADURAS DE ALTA SEGURIDAD Y LA DE DOBLE HOJA C/CERRADURA ESP.AL CENTRO Y PASADOR EN AMBAS HOJAS.
- 4- TODAS LAS SILLAS NUMERADAS (números mayores a 30) OBEDECEN A LOS ÍTEM/CÓDIGOS DE LA TIENDA VIRTUAL DE LA DNCP Y SERÁN ADQUIRIDAS SEGÚN TÉRMINOS DEL "CONVENIO MARCO" DNCP, CORRESPONDIENTE.-
- 5- LA MESITA C/RUEDAS (35)Y EL ARMARIO CHICO (4), SE ADQUIRIRÁN DE LA TIENDA VIRTUAL

PLANOS DE REFERENCIA:

- 1-PLANO (LAY OUT - EQUIPAMIENTO) ACCESO EDIFICIO INDALECIO, DISEÑO BÁSICO PROPORCIONADO POR LA DGAF Y LA DIRECCIÓN DE GABINETE (ajustados según verificación in situ)
- 2-DISEÑOS DE TIENDA VIRTUAL (DNCP)

PLANOS COMPLEMENTARIOS:

- 1-LÁMINA N°: 02 - MAMPARAS (SECT. FUNCIONARIOS, GUARDIA POLICIAL , CHOFERES) Y ABERTURAS DE VIDRIO TEMPLADO
- 2-LÁMINA N°: 03 - MUEBLE MESADA - INFORMACIONES
- 3-LÁMINA N°: 04-ESCRITORIO EJECUTIVO (DIRECCIÓN)
- 4-LÁMINA N°: 05-ARMARIOS/ESTANTES (DIRECCIÓN)
- 5-LÁMINA N°: 06-ESCRITORIOS DE FUNCIONARIOS (IZQ./DER.)

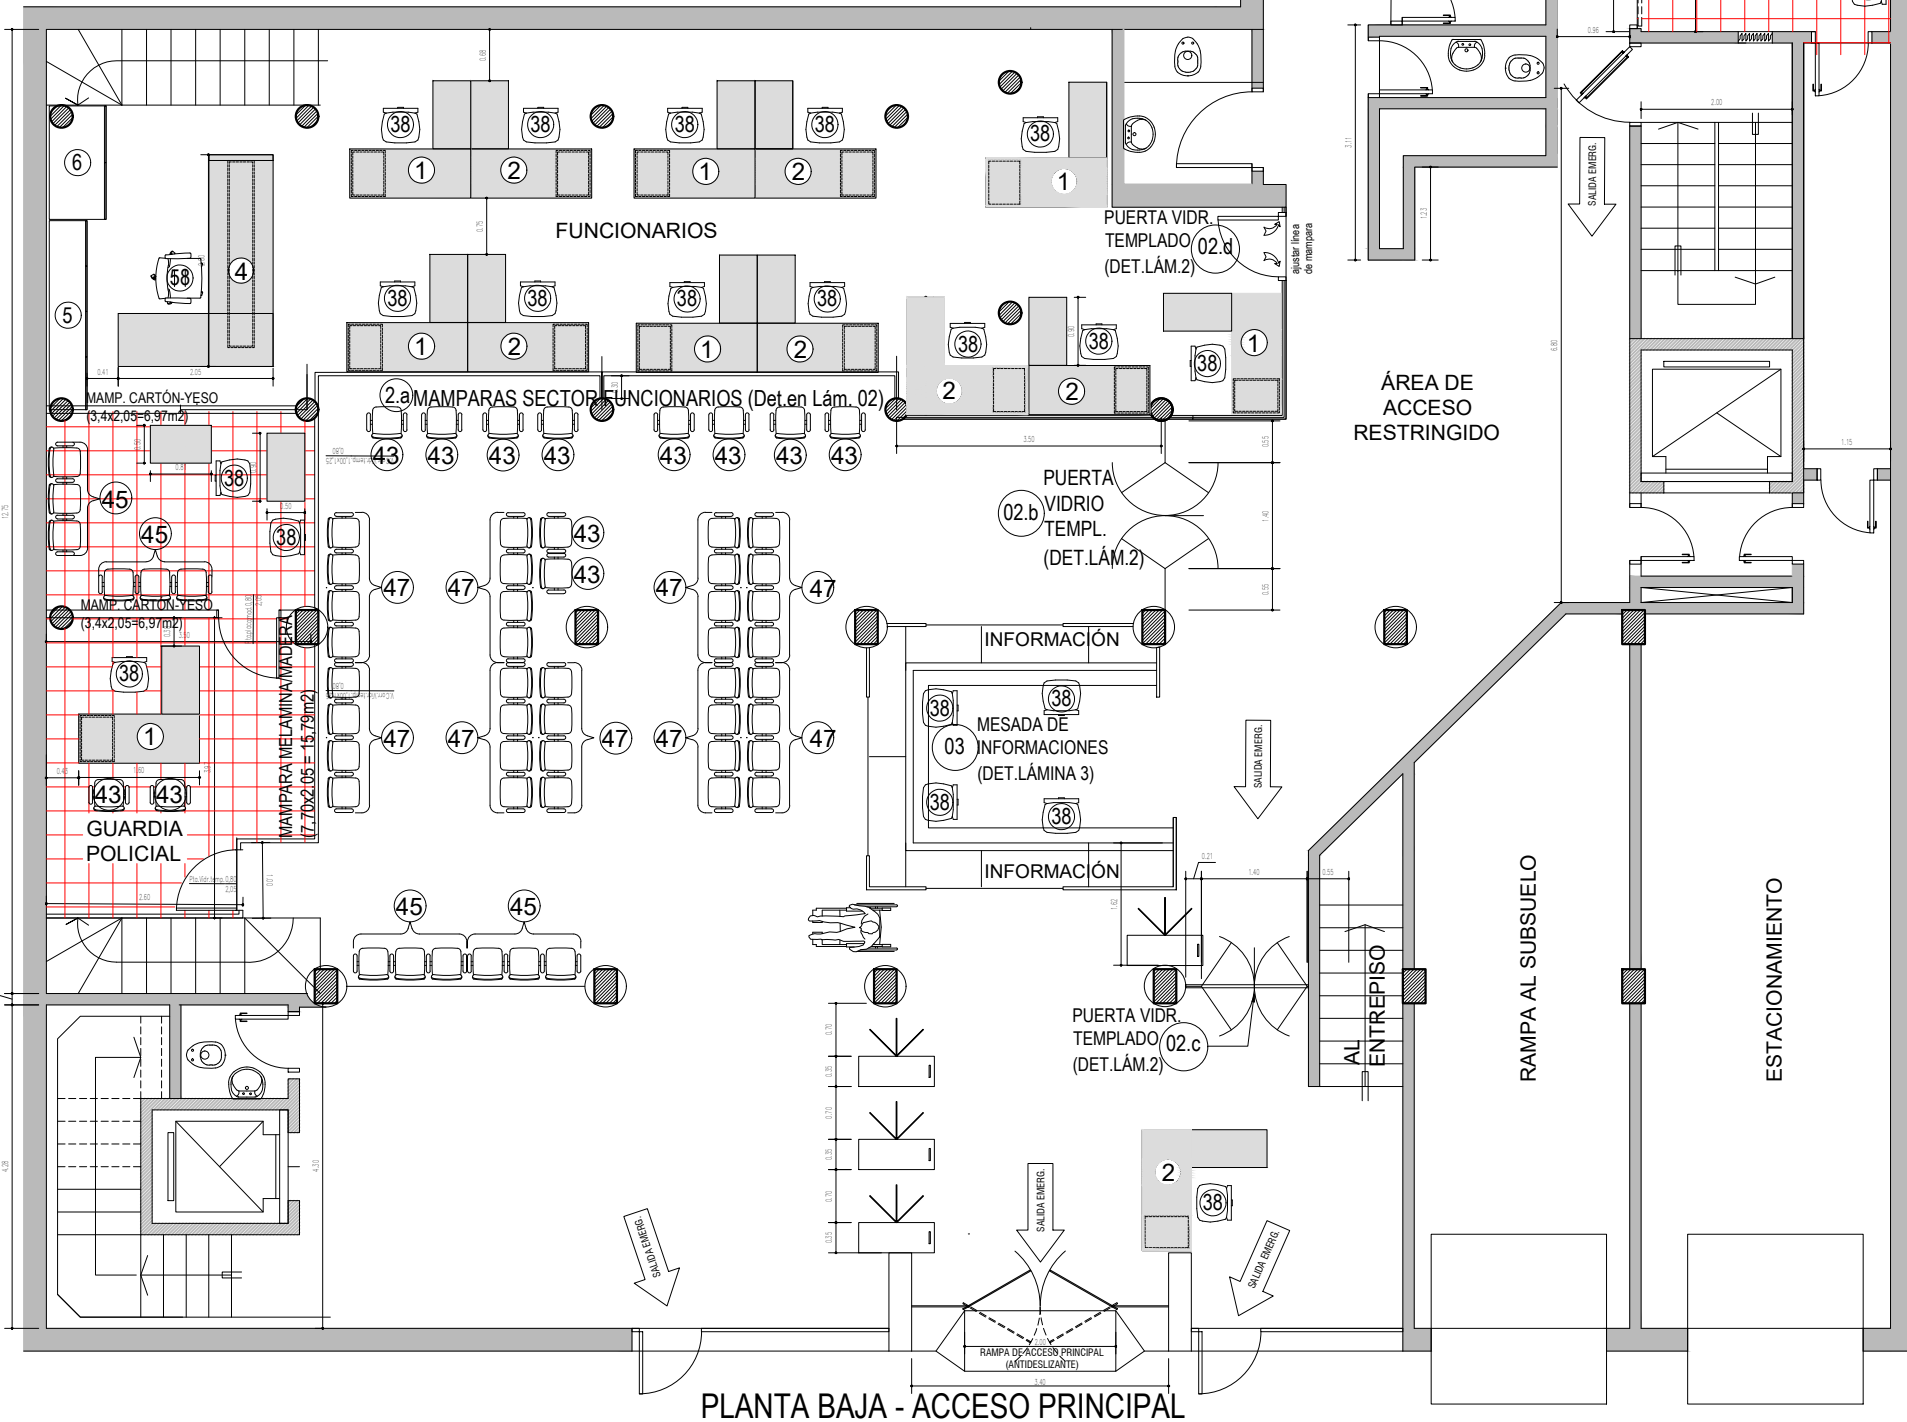

LOS MUEBLES ILUSTRADOS EN LAS LÁMINAS ABAJO DETALLADAS, SERÁN FABRICADOS SEGÚN DISEÑOS

- | Item de planta de presupuesto | |
|-------------------------------|--|
| 1 | ① 7 escritorios en "L", cajoneras a la derecha (Detalle en Lám. 06) |
| 2 | ② 7 escritorios en "L", cajoneras a la izquierda (Detalle en Lám. 06) |
| 3 | ②.a mamparas sector funcionarios (Detalle en Lám. 02) 45m2 |
| 4 | ②.b mamparas cartón-yeso: of.guardia, of.choferes, of.custodios (Detalle en Lám. 02) 36m2 |
| 5 | ②.c 1 puerta batte.doble 1,40x2,10 y complem.fijos vidrios templ.10 mm (Detalle en Lám. 02) |
| 6 | ②.d 1 puerta batte.doble 1,40x2,10 y límite de área restringida (Det. en Lám. 02) |
| 7 | ③ 1 mueble mesada de Informaciones (Detalle en Lám. 03) |
| 8 | ④ 1 escritorio en "L" (ejecutivo) c/mesa de apoyo y cajoneras a la derecha (Det. en Lám. 04) |
| 9 | ⑤ 1 armario modular con cajoneras y estantes (Detalle en Lám. 05) |
| 10 | ⑥ 1 armario con dos puertas dobles altas(Detalle en Lám. 05) |

Los asientos, sillas y sillones abajo listados, serán adquiridos a través de la tienda virtual (DNCP) ;
Obs.: la numeración(abajo), corresponde a los tipos de sillones y sillas publicados en la Tienda Virtual.

- ③8 24 sillas giratorias para funcionarios
- ④3 16 sillas fijas para visitantes
- ④5 5 sillas tandem de tres asientos
- ④7 11 sillas tandem de cuatro asientos
- ⑤8 1 sillón giratorio ejecutivo (Dirección)
- ③5 2 mesitas con ruedas y estantes para carpetas
- ④ 1 armario bajo con puertas (0,50x0,80x0,80)

OBRA: REFORMA DEL ACCESO DE LA PLANTA BAJA DEL EDIFICIO RAMÓN INDALECIO CARDOZO

MINISTERIO DE EDUCACION Y CIENCIAS
DIRECCIÓN DE INFRAESTRUCTURA - MEC

PROYECTO: ACCESO EDIFICIO RAMÓN INDALECIO CARDOZO

DETALLE: LAY OUT CON EQUIPAMIENTO

ESCALA GRÁFICA:

Revisión N°: 000
LÁMINA N°: 01

PROPIETARIO

PROFESIONAL