

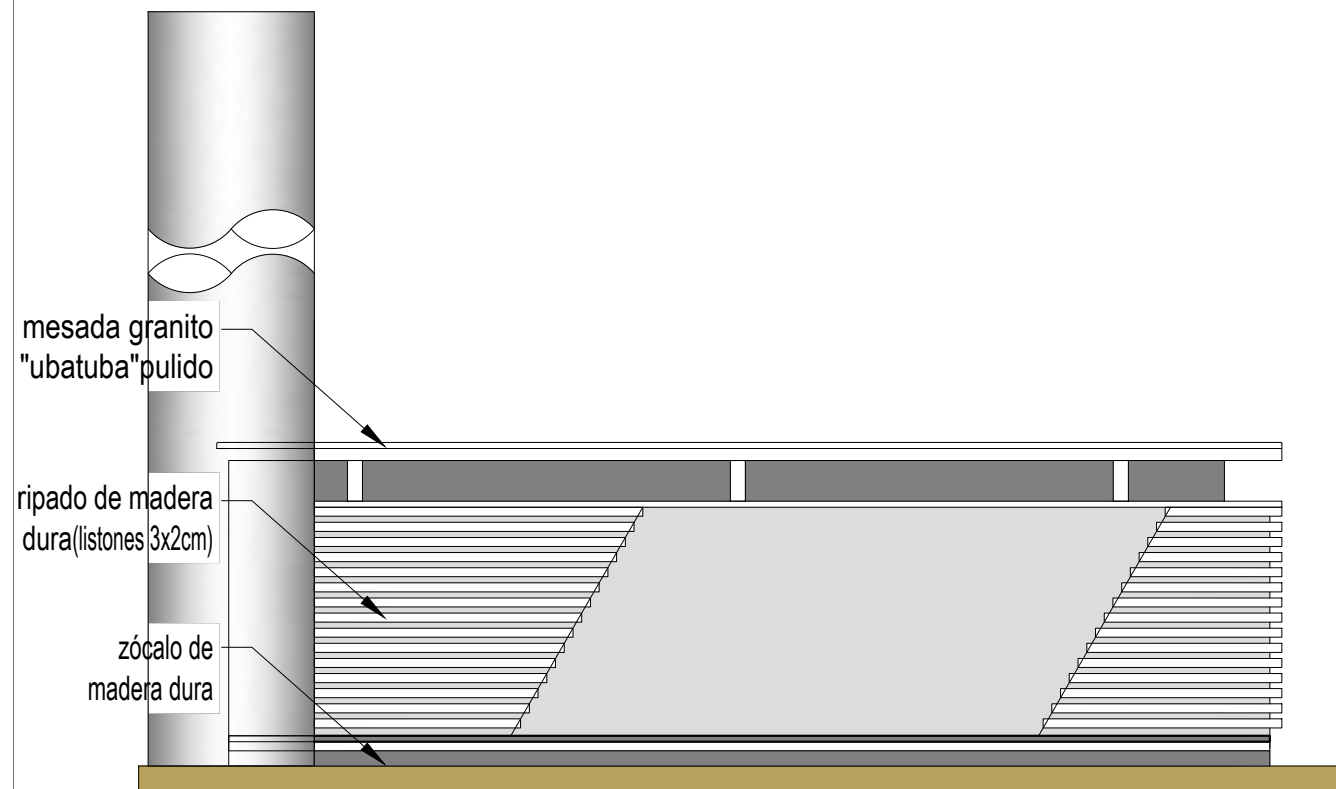


CORTE B - B

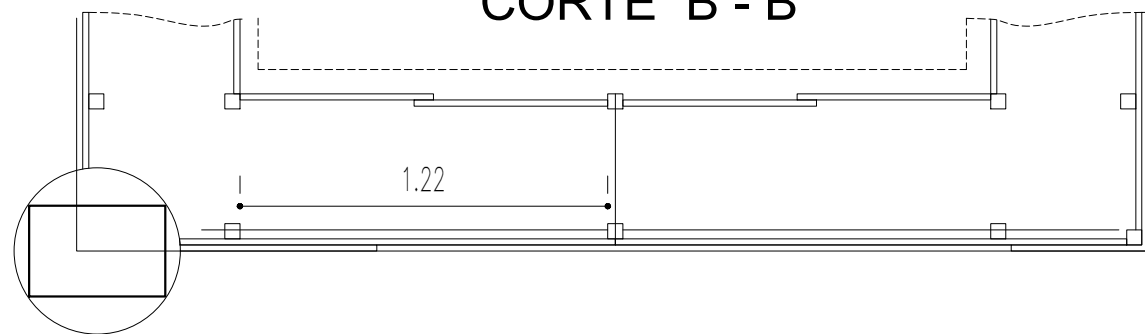


## ELEVACIÓN FRONTAL "A"

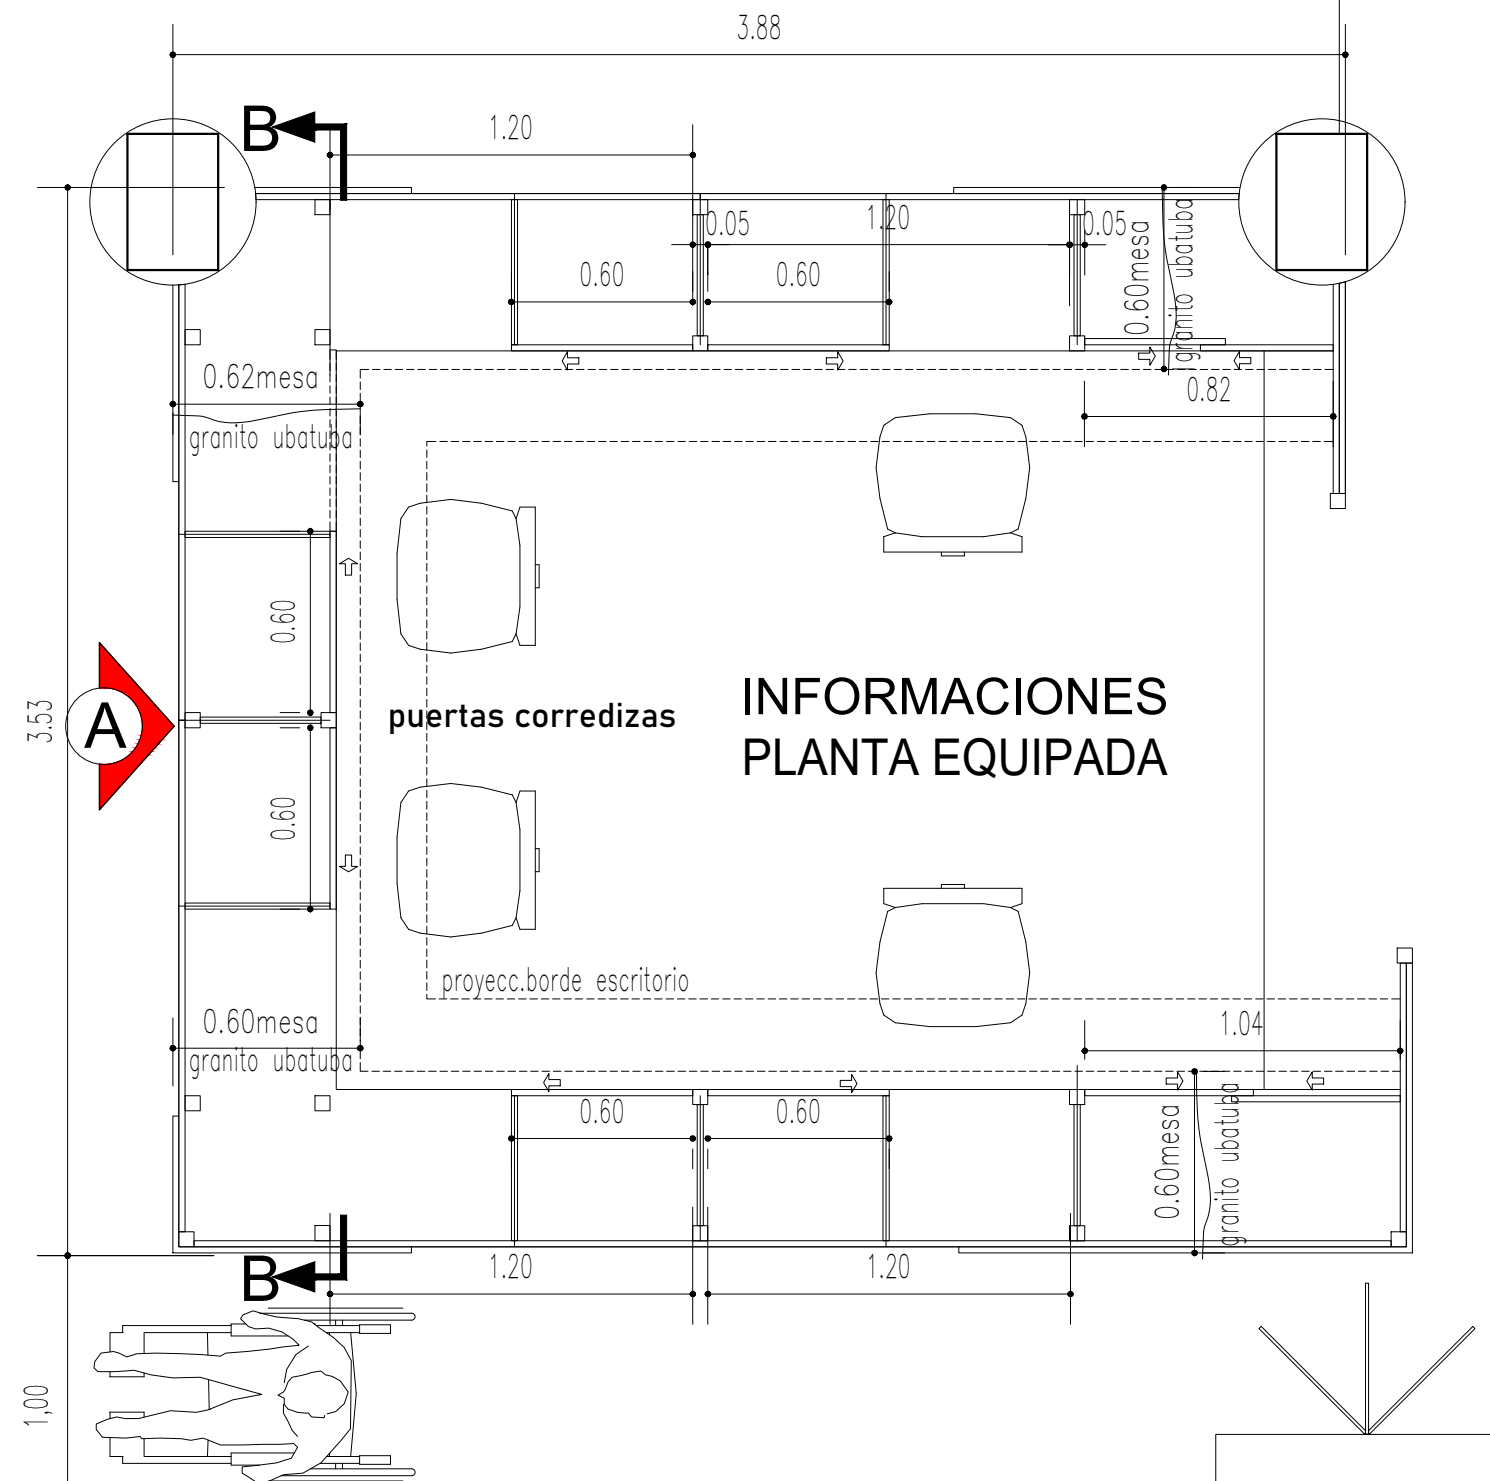

MINISTERIO DE EDUCACIÓN Y CIENCIAS  
DIRECCIÓN DE INFRAESTRUCTURA

PROYECTO: ACCESO EDIFICIO RAMÓN INDALECIO CARDOZO  
DETALLE: MUEBLE MESA DE ATENCIÓN AL PÚBLICO - INFORMACIONES

ESCALA GRÁFICA

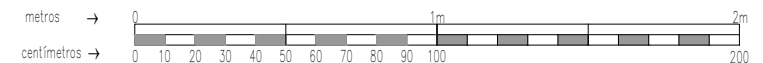

ÁMINA N°:

03