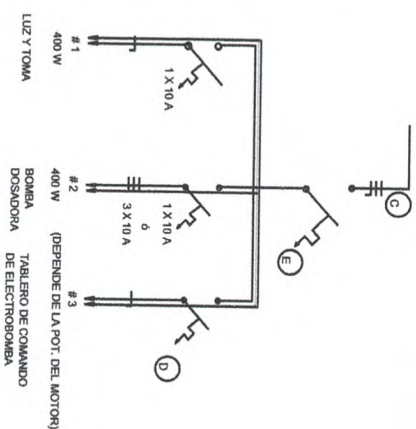


[illegible]


#	TOMAS	LUZ	MOTORES CARCA (m)
1	1	3	600
2			5/2 1/2"
3			(N)
			(N)


INSTALACION TREFASICA				
A	B	C	D	E
1-2 HP 3X2-2"	3X4 + 1X4-2"	15A	15A	15A
3-5 HP 3X4-2"	3X6 + 1X4-2"	20A	20A	20A
7.5 HP	3X6-2"	3X6 + 1X4-2"	25A	25A
10 HP	3X6-2"	3X6 + 1X4-2"	25A	32A
12.5 HP	3X8-2"	3X6 + 1X4-2"	25A	32A
15 HP	3X8-2"	3X6 + 1X4-2"	25A	32A
20 HP	3X10-2"	3X10 + 1X6-2"	32A	40A
25 HP	3X10-2"	3X10 + 1X6-2"	40A	50A
30 HP	3X16-2"	3X16 + 1X6-2"	63A	63A

INSTALACION MONOFASICA				
A	B	C	D	E
1 HP	3 X 4-2"	2 X 6-2"	15 A	15 A
2 HP	3 X 10-2"	2 X 6-2"	20 A	20 A
3 HP	3 X 10-2"	2 X 6-2"	35 A	35 A
5 HP	3 X 16-2"	2 X 10-2"	35 A	35 A

Nota 1: Los valores (A), (B), (C), (D) están indicados en el cuadro adjunto y dependen de la potencia de la bomba.

Nota 2: Los ductos en los registros interiores en la caseta deben entrar a través de curvas largas $\varnothing 2"$.

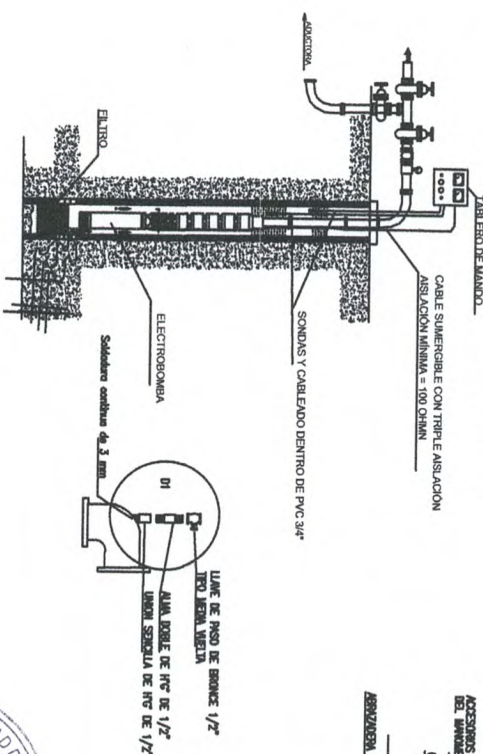

<p><u>MUNICIPALIDAD DE HERNANDARIAS</u></p> <p><u>DEPARTAMENTO SECRETARIA DE OBRAS.</u></p> <p><u>DIVISIÓN:</u></p> <p><u>PROYECTO.</u></p> <p>CONSTRUCCION DE POZOS ARTESIANOS</p> <p>FRACCION EMILIANO</p>	 <p>MUNICIPALIDAD DE HERNANDARIAS</p> <p><u>PLANO N°</u></p>
--	---

MUNICIPALIDAD DE
HERNANDARIAS

PLANO N.º






01

SIN ESCALA




PROF. PROYECTISTA.

~~SECRET~~

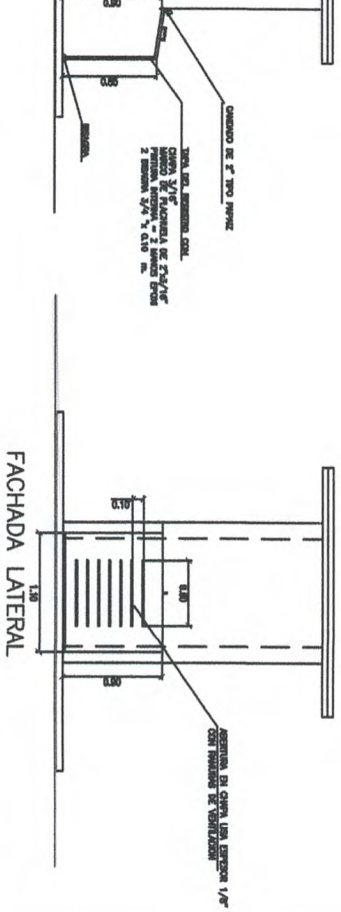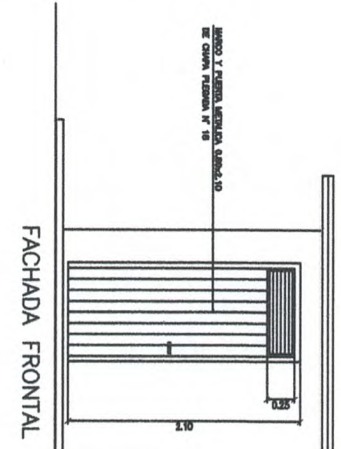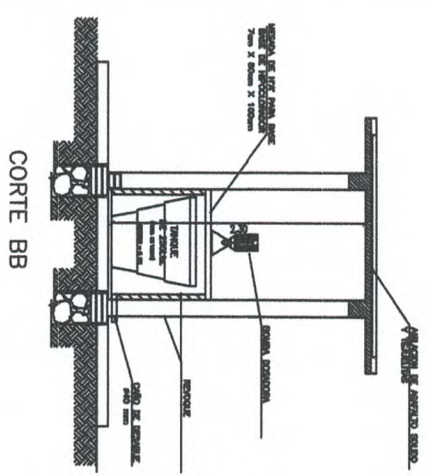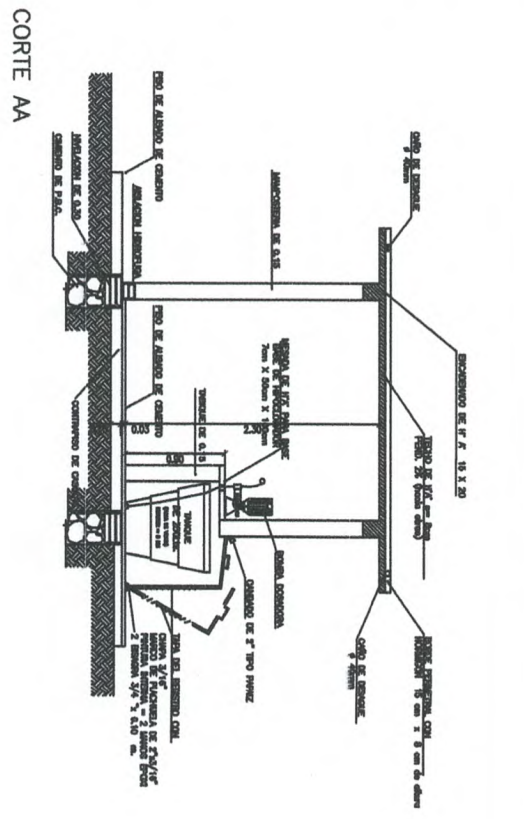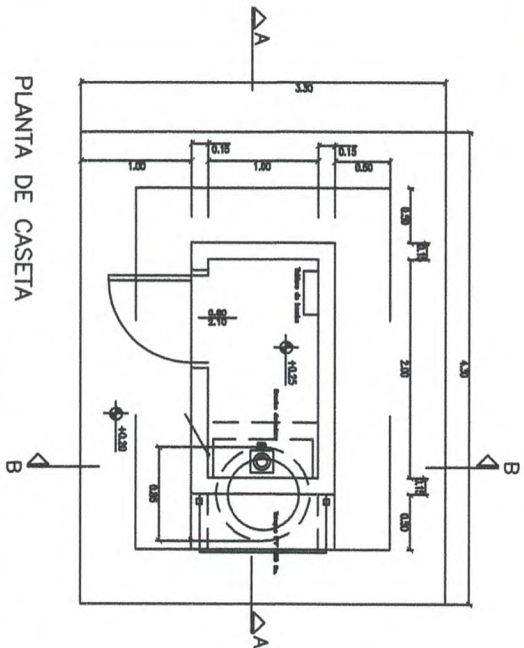


SIN ESCALA




MUNICIPALIDAD DE HERNANDARIAS	
DEPARTAMENTO SECRETARIA DE OBRAS.	
DIVISION:	PROYECTO.
CONSTRUCCION DE POZOS ARTESIANOS	
FRACCION ENILLAND	
 MUNICIPALIDAD DE HERNANDARIAS	
PLANO N°	
02	

PROF.: PROYECTISTA.

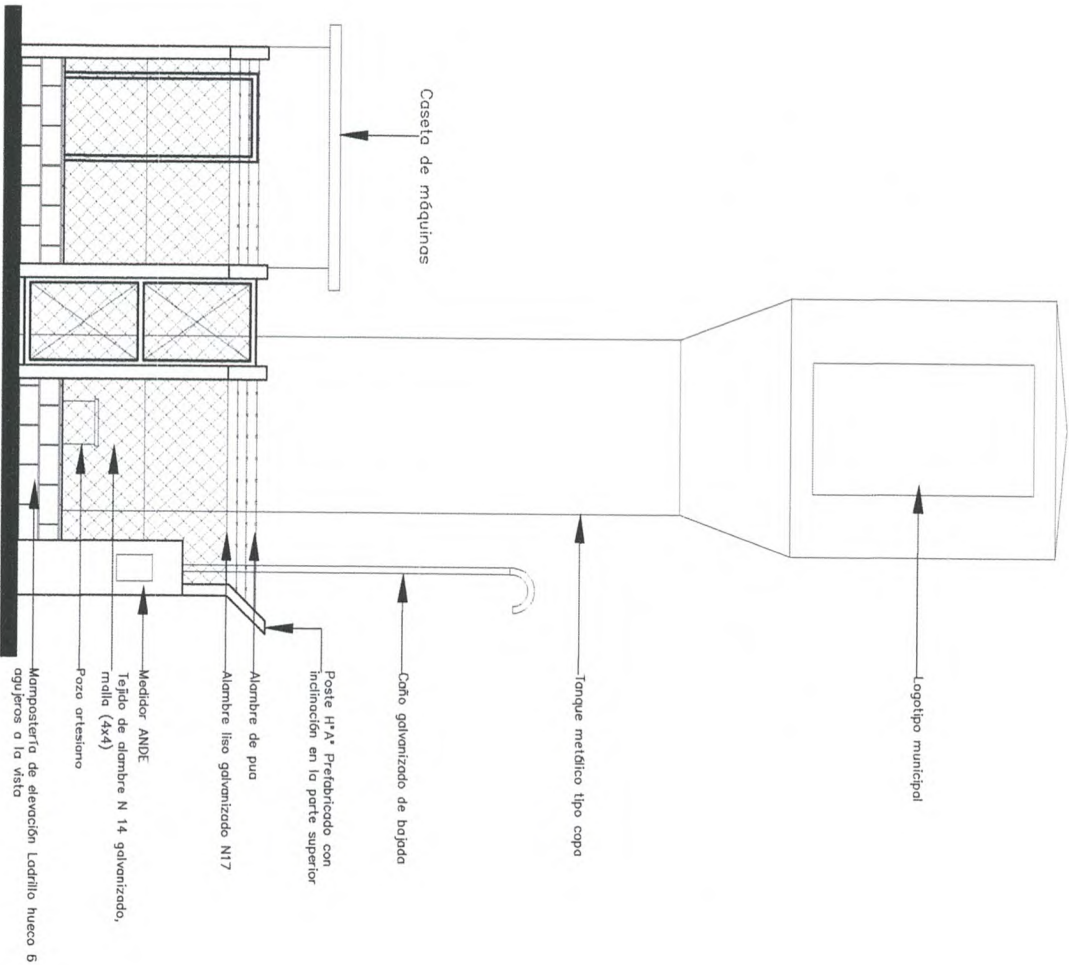

Fachada

SIN ESCALA

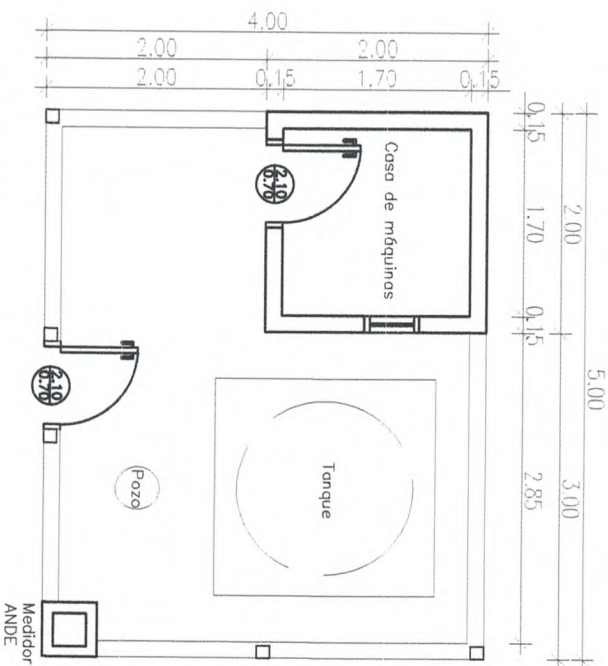

Planta

MUNICIPALIDAD DE HERNANDARIAS

DEPARTAMENTO SECRETARIA DE OBRAS.

DIVISIÓN: PROYECTO.
CONSTRUCCION DE POZOS ARTESIANOS
FRACCION EMILIANO




MUNICIPALIDAD DE HERNANDARIAS
PLANO N°

03




PROF.: PROYECTISTA.

Ing. Mariana Cardozo
Reg. Prof. N° 1029

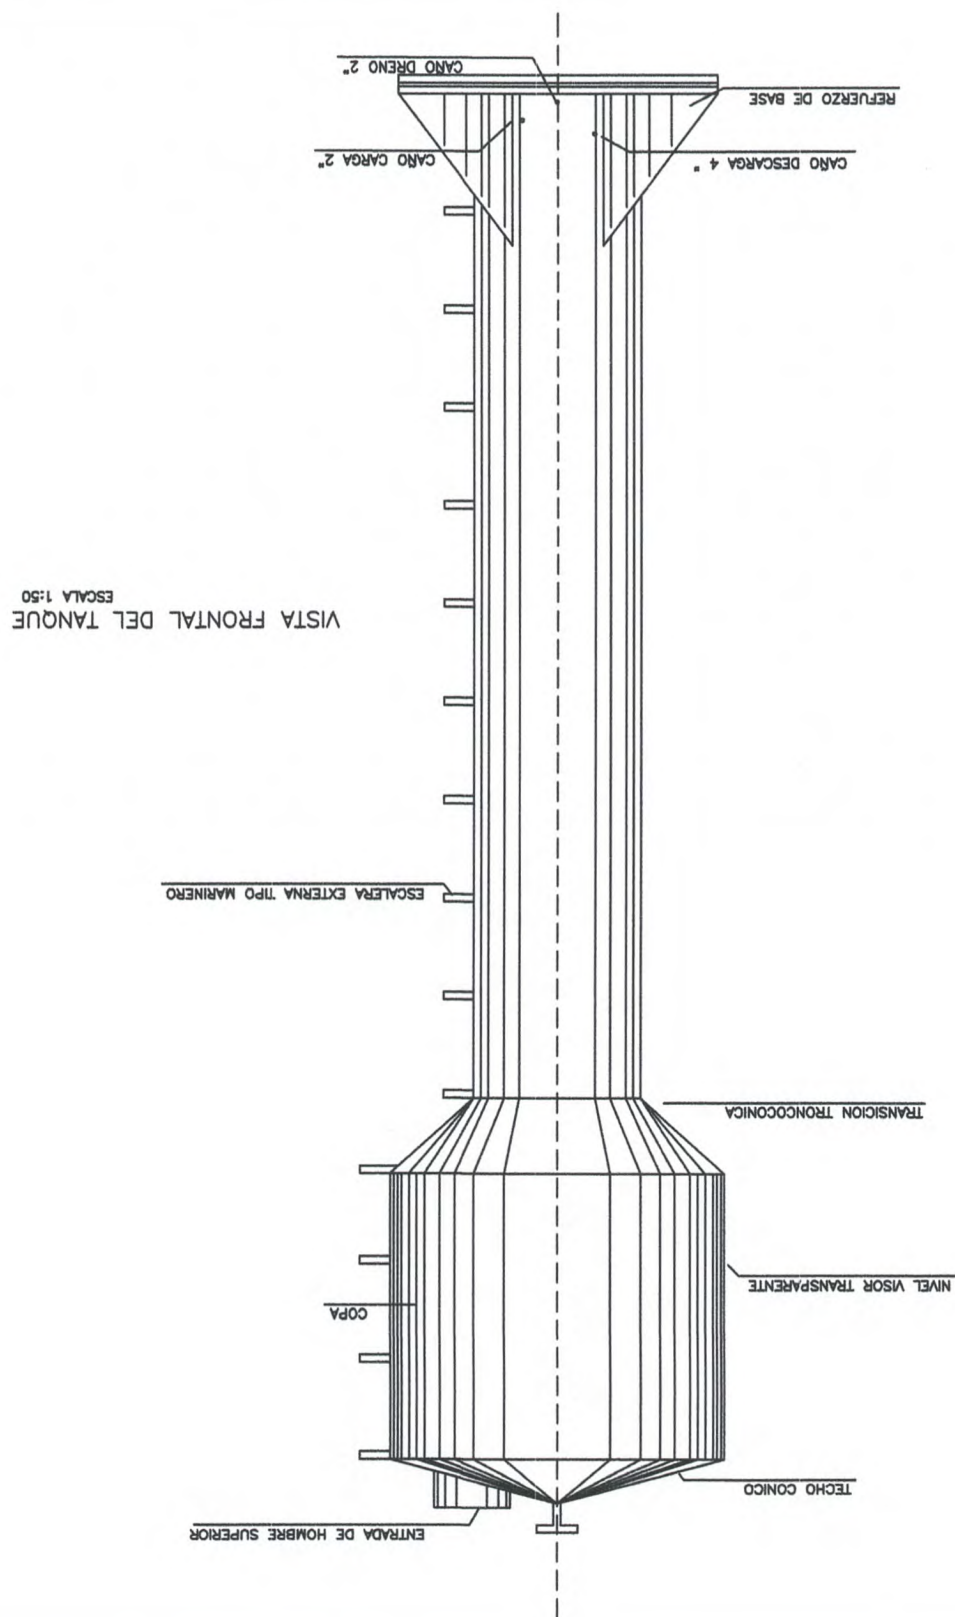




MUNICIPALIDAD DE HERNANDARIAS
DEPARTAMENTO SECRETARIA DE OBRAS.
DIVISION: CONSTRUCCION DE POZOS ARTESIANOS
FRACCION EMILIANO
PROF.: PROYECTISTA.

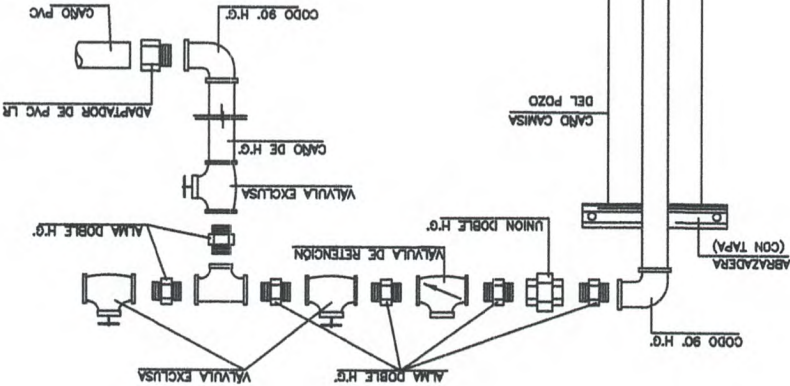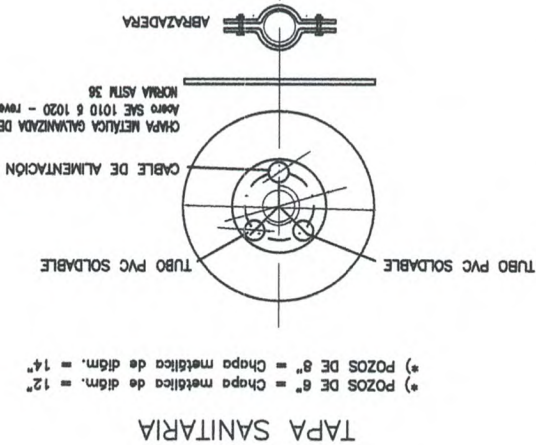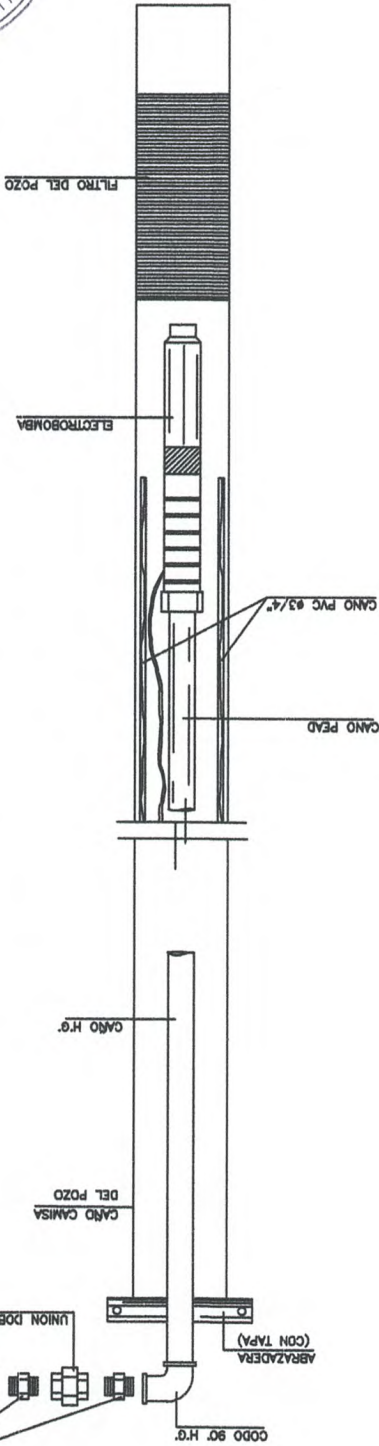

ESQUEMA DE INSTALACION
ELECTROBOMBA SUMERGIBLE

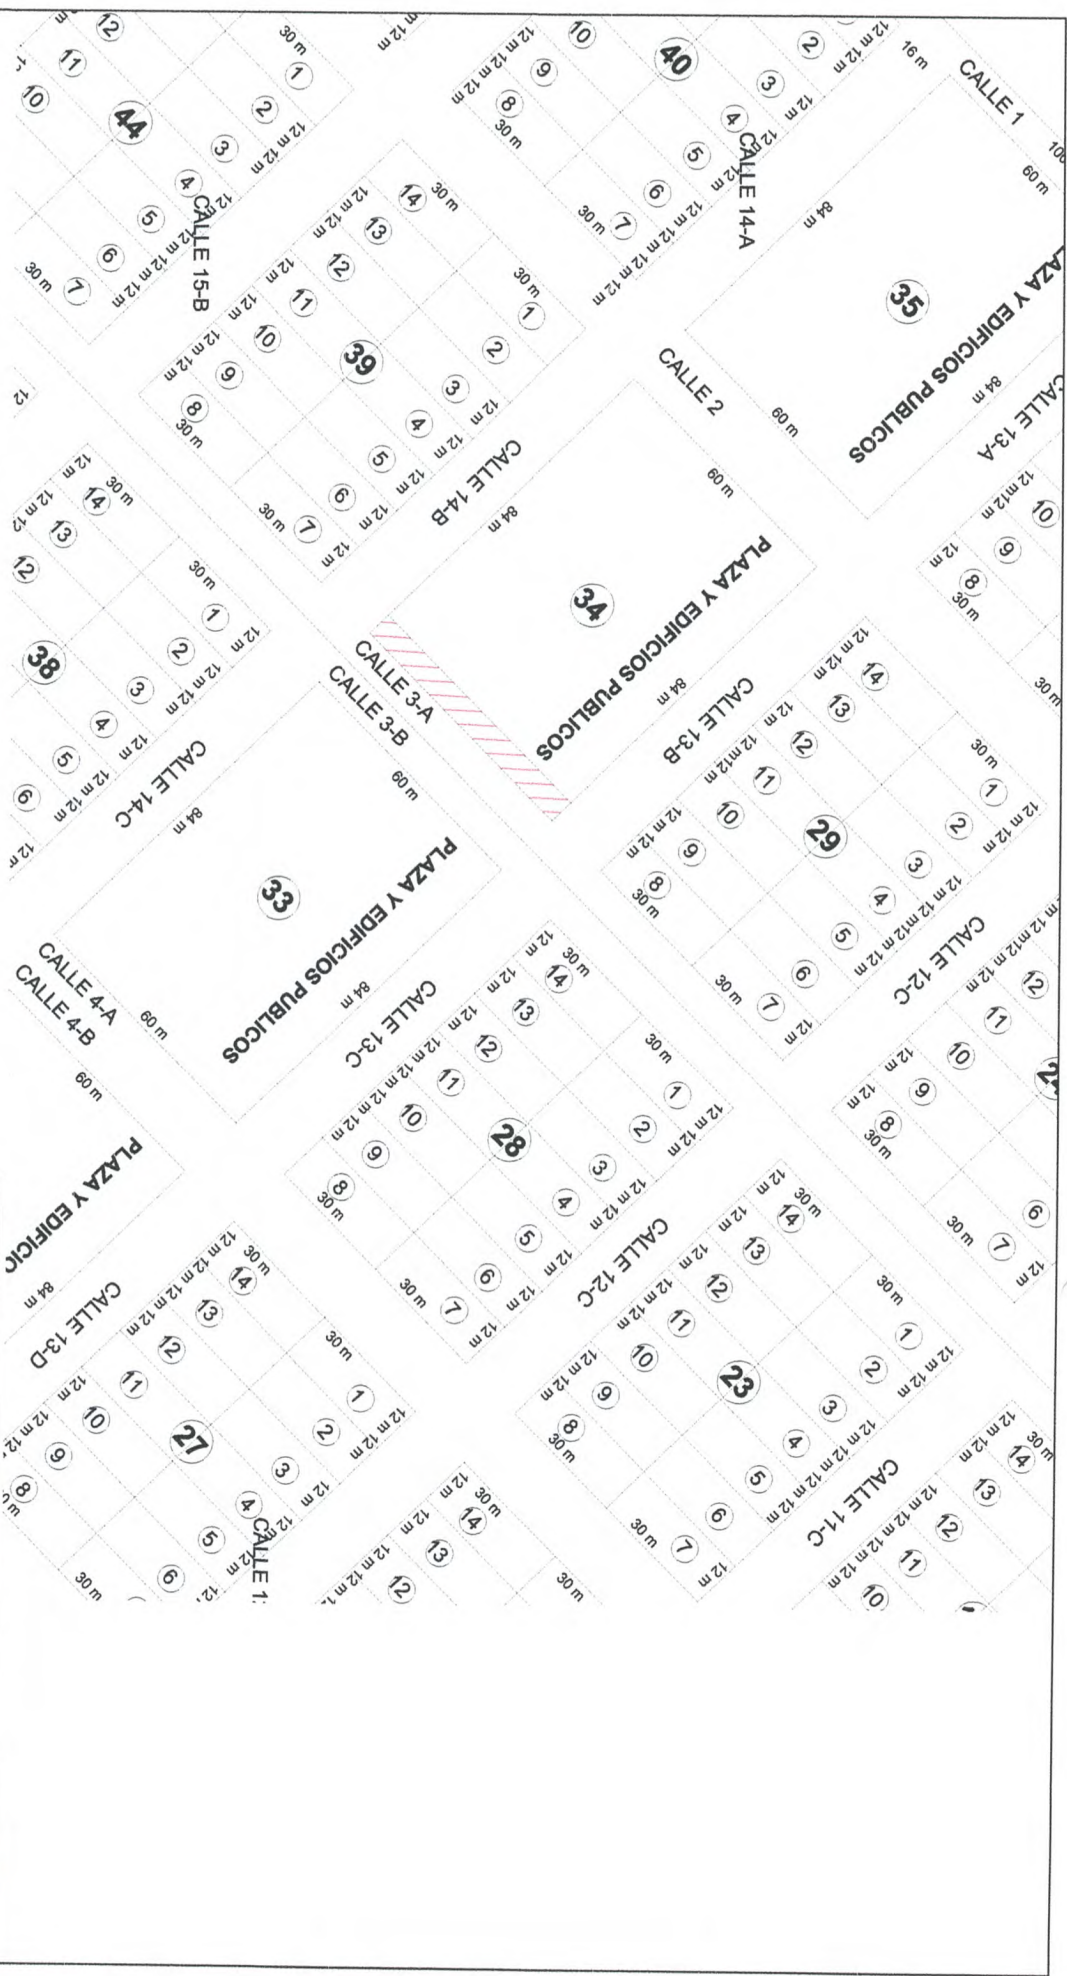

VEREDA UBICADA EN LA CALLE 3-A, DE LA MANZANA 34, QUE CONFORMA AREA DE PLAZA Y EDIFICIOS PUBLICOS.

SIN ESCALA



MUNICIPALIDAD DE HERNANDARIAS	
DEPARTAMENTO SECRETARIA DE OBRAS.	
DIVISION:	PROYECTO.
CONSTRUCCION DE POZOS ARTESIANOS	
FRACCION EMILIANO	
PLANO N°	
06	

Prof.: PROYECTISTA.

PROF. N° 1023