




DETALLES REGISTROS PBC Y TAPAS DE H°A°

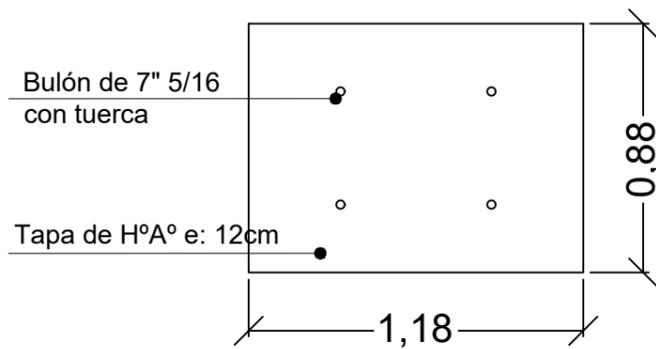


DETALLE DE TAPA DE H° A°
ESC 1/25

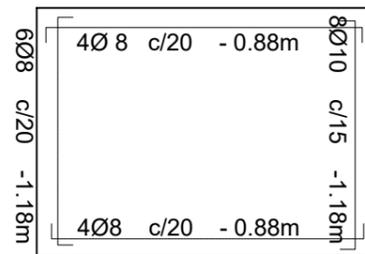


DETALLE DE ARMADURA
ESC 1/25

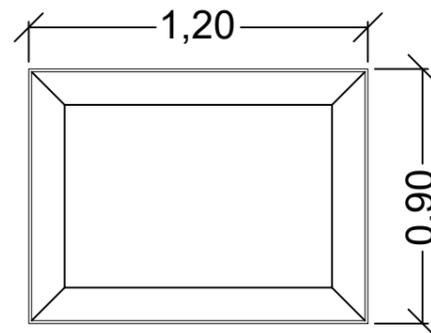

DETALLE DE MARCO METÁLICO
CON PERFIL DE 5" PARA
TAPA DE H°A°
ESC 1/25

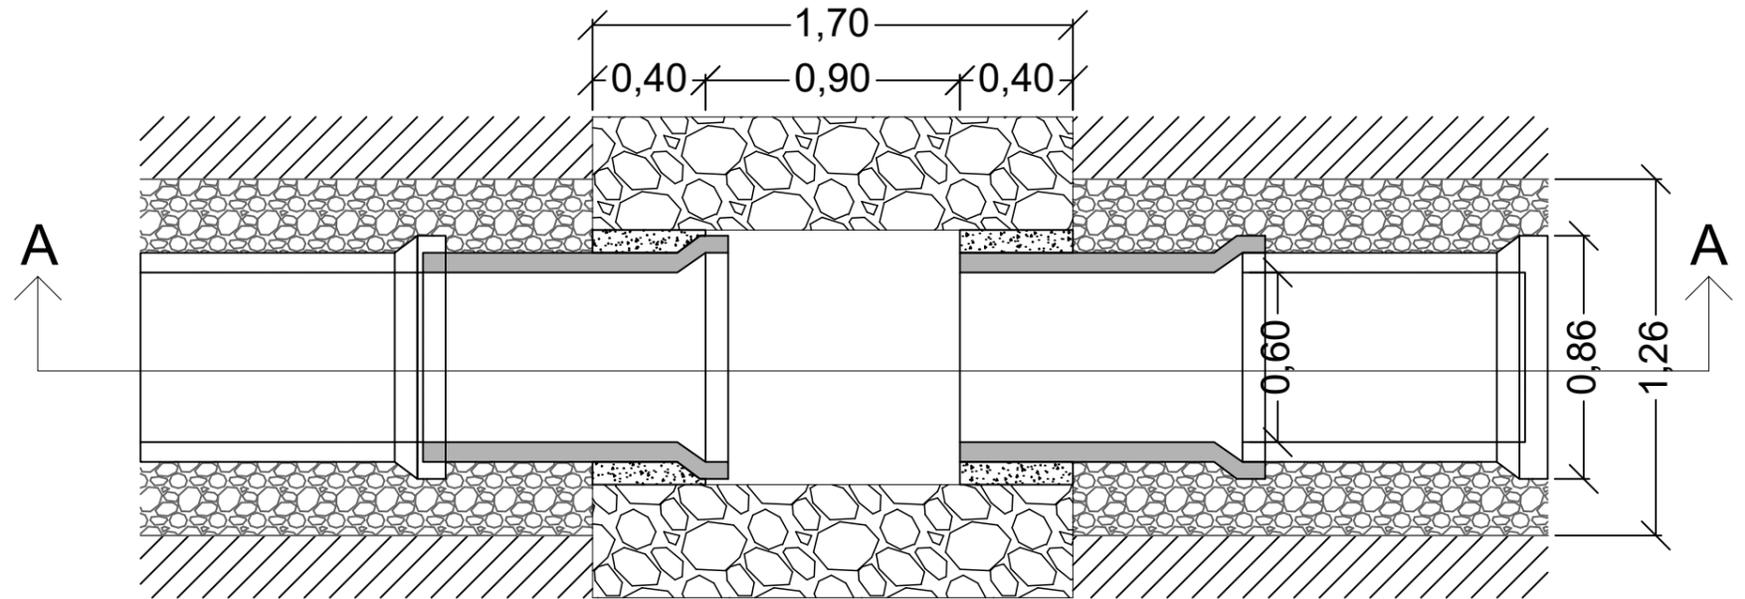

DETALLE PLANTA REGISTRO TAPA DE H°A°
PARA CAÑO PREFABRICADO DE Ø60

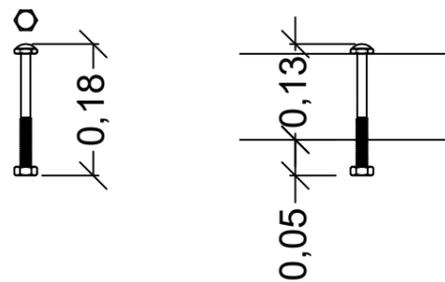

Bulón de 7" 5/16
con tuerca

Arq. Adrián González
Dirección de Obras Públicas Municipales
Municipalidad De Luque



PROYECTO	PROYECTO DE UNIFICACION DE VEREDAS TRAMO 4 CON READECUACION Y AMPLIACION DE LA RED PLUVIAL - ETAPA 2
UBICACIÓN:	
PROPIETARIO:	
DOMICILIO:	
PROFESIONAL:	PATENTE N°:
DOMICILIO:	
SUPERFICIE DEL TERRENO:	
SUPERFICIE A CONSTRUIR:	
CTA. CTE. CTRL.:	

.....
PROPIETARIO

.....
PROFESIONAL