


DETALLES

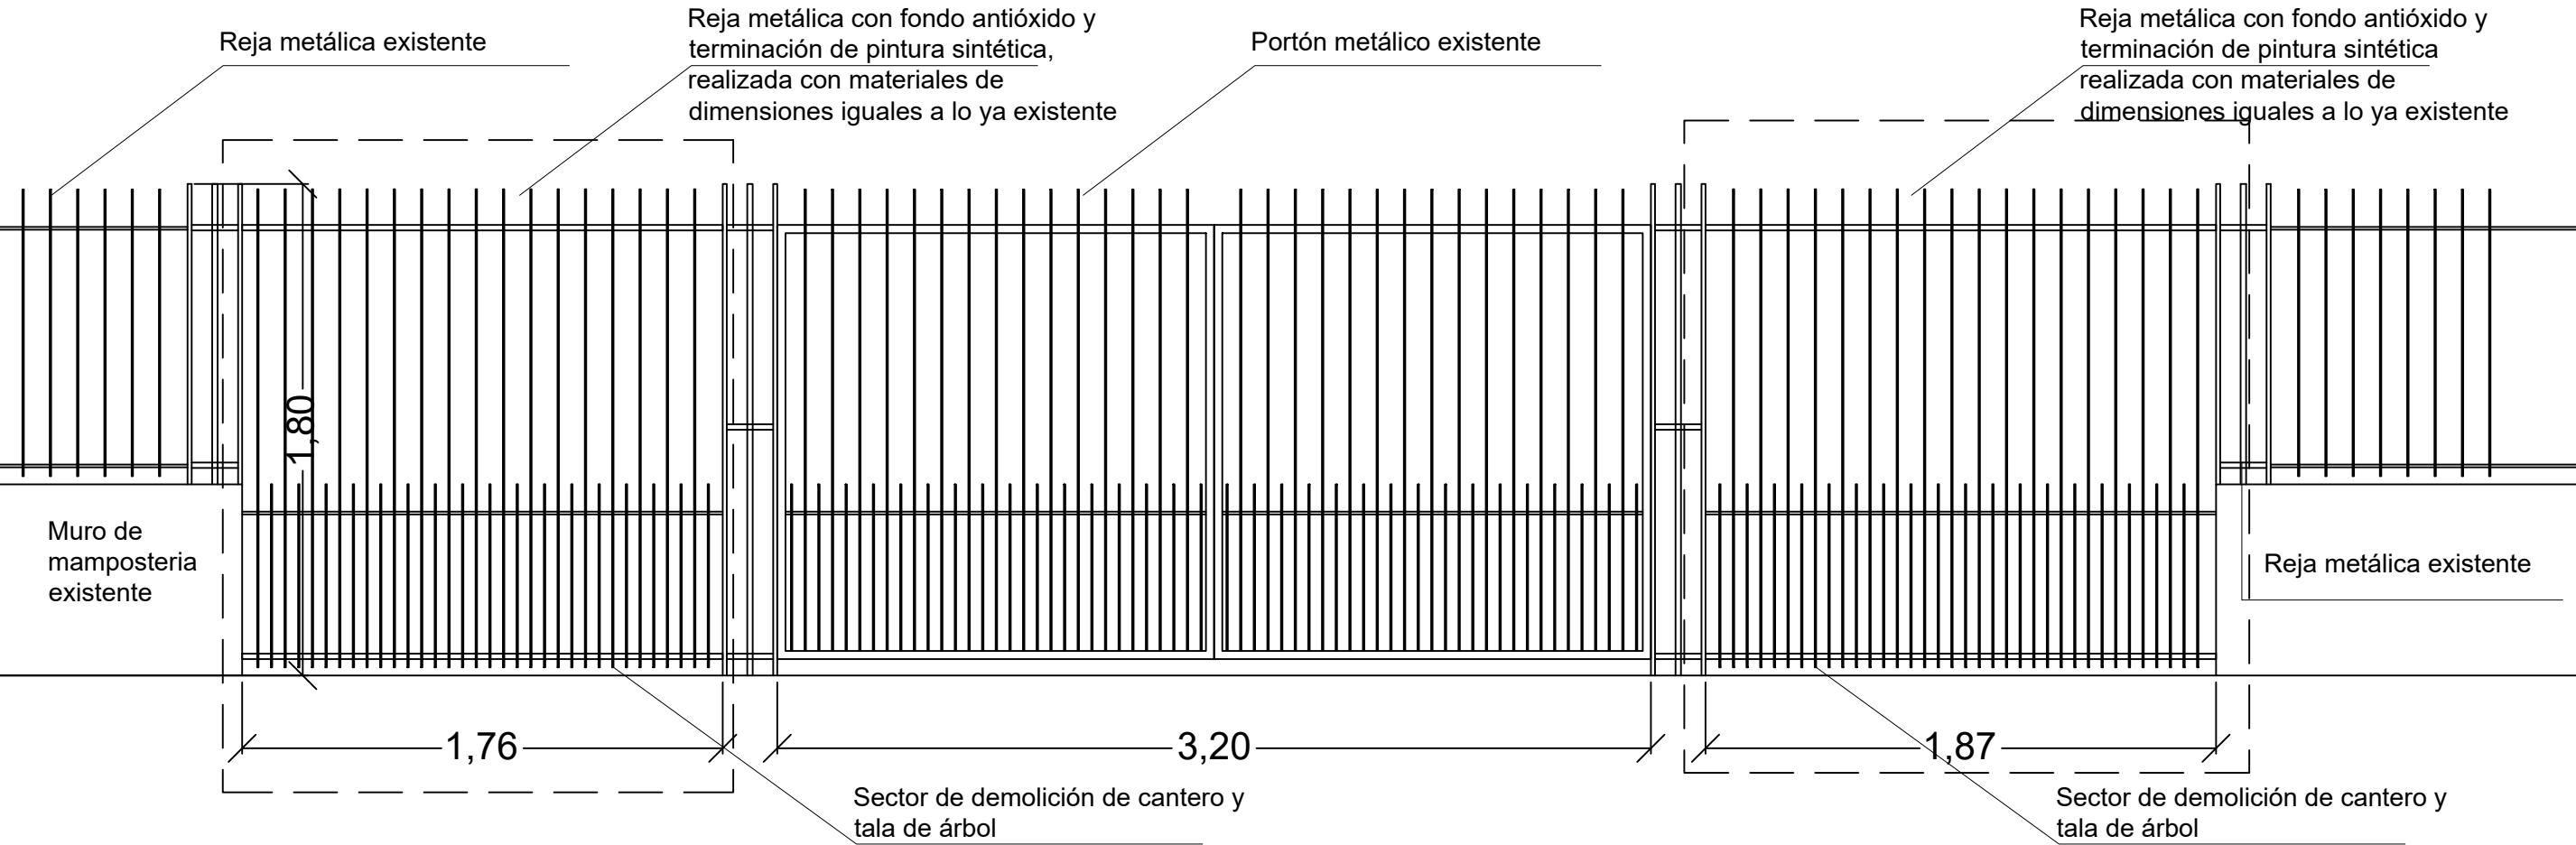

DETALLE DE REJAS METÁLICAS  
ESC 1/25

Arq. Adrián Gonzalez  
Dirección de Obras Públicas Municipales  
Municipalidad De Luque



**PROYECTO** PROYECTO DE UNIFICACION DE VEREDAS TRAMO 4 CON  
READECUACION Y AMPLIACION DE LA RED PLUVIAL - ETAPA 2

UBICACIÓN:	
PROPIETARIO:	
DOMICILIO:	
PROFESIONAL:	PATENTE N°:
DOMICILIO:	
SUPERFICIE DEL TERRENO:	
SUPERFICIE A CONSTRUIR:	
CTA. CTE. CTRAL.:	

.....  
PROPIETARIO

.....  
PROFESIONAL