
 **PLANTA ARQUITECTÓNICA - SECTOR 5**
escala.....1/250

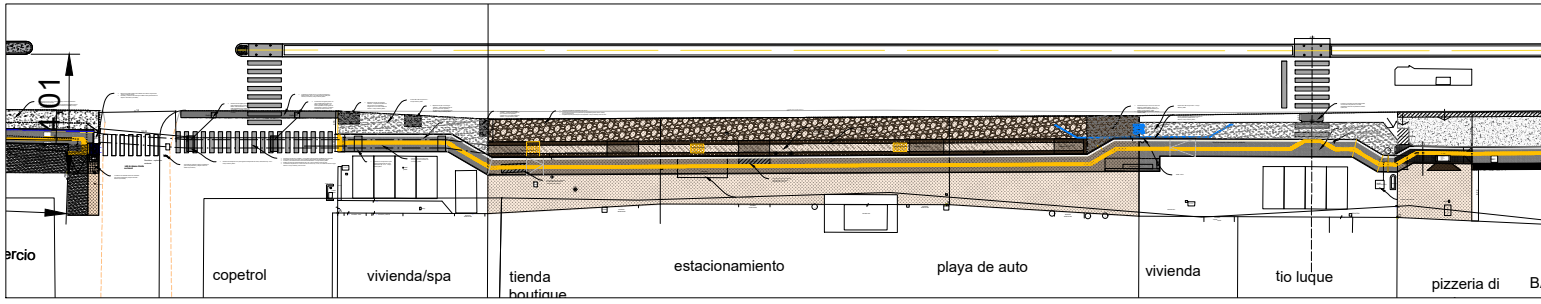

PROYECTO		PROYECTO DE UNIFICACION DE VEREDAS TRAMO 4 CON READECUACION Y AMPLIACION DE LA RED PLUVIAL - ETAPA 2	
UBICACIÓN:			
PROPIETARIO:			
DOMICILIO:			
PROFESIONAL:		PATENTE N°:	
DOMICILIO:			
SUPERFICIE DEL TERRENO:			
SUPERFICIE A CONSTRUIR:			
CTA. CTE. CTRAL.:			
..... PROPIETARIO	 PROFESIONAL	
			LÁMINA 02