

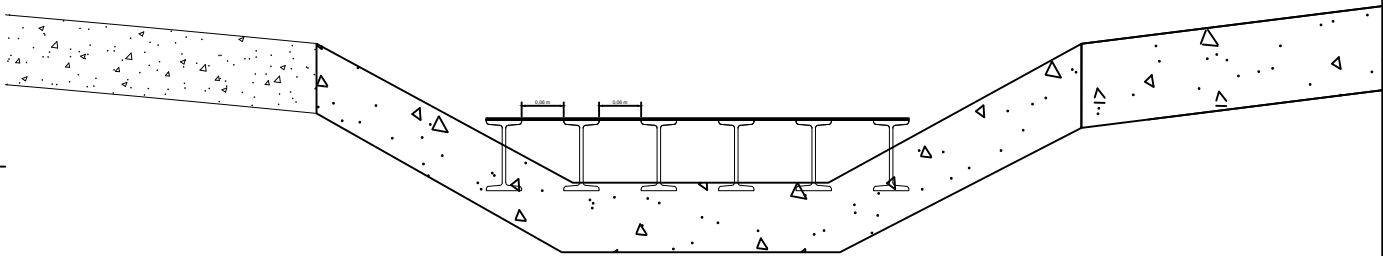



DETALLES REJILLA CRUCE PEATONAL

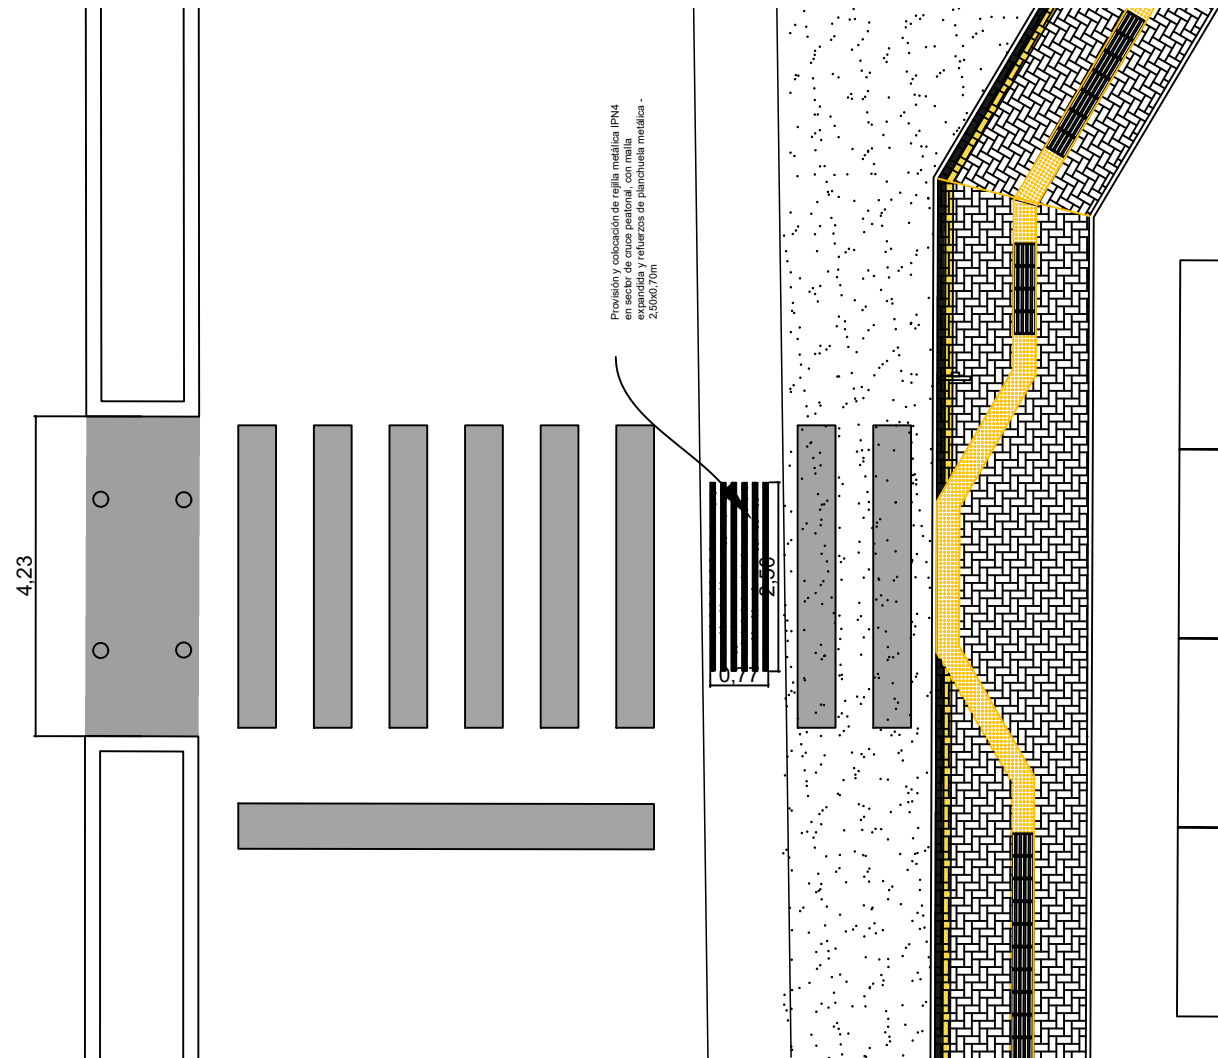

BADÉN

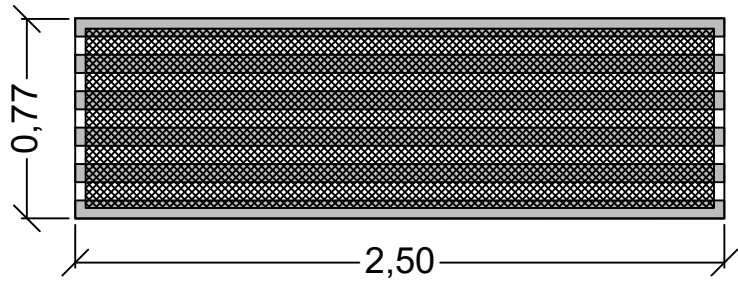

Rejilla metálica IPN4, con malla expandida de metal desplegado no menor a 9K y refuerzos de planchuela metálica de 1,5" x 1/8 - 2,50x0,70m

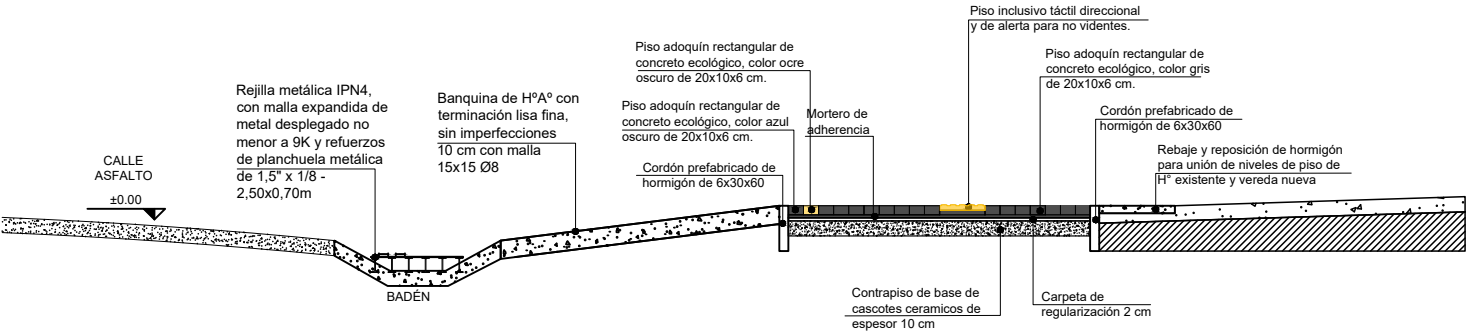

DETALLE VEREDA CON BANQUINA Y BADÉN ESC.....1/50

PROYECTO PROYECTO DE UNIFICACION DE VEREDAS TRAMO 4 CON READECUACION Y AMPLIACION DE LA RED PLUVIAL - ETAPA 2

UBICACIÓN:	
PROPIETARIO:	
DOMICILIO:	
PROFESIONAL:	PATENTE N°:
DOMICILIO:	
SUPERFICIE DEL TERRENO:	
SUPERFICIE A CONSTRUIR:	
CTA. CTE. CTRL.:	

PROPIETARIO

PROFESIONAL