


# PLANTA ARQUITECTÓNICA - SECTOR 7

escala.....1/250

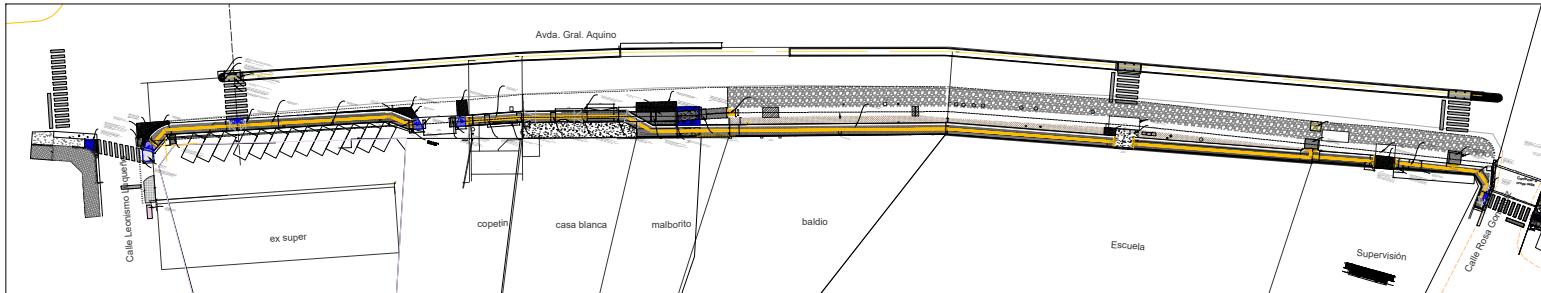

PROYECTO	PROYECTO DE UNIFICACION DE VEREDAS TRAMO 4 CON READECUACION Y AMPLIACION DE LA RED PLUVIAL - ETAPA 2	
UBICACIÓN:		
PROPIETARIO:		
DOMICILIO:		
PROFESIONAL:	PATENTE N°:	
DOMICILIO:		
SUPERFICIE DEL TERRENO:		
SUPERFICIE A CONSTRUIR:		
CTA. CTE. CTRAL.:		
..... PROPIETARIO	..... PROFESIONAL	LÁMINA 05