


PLANTA ARQUITECTÓNICA - SECTOR 6

escala.....1/250

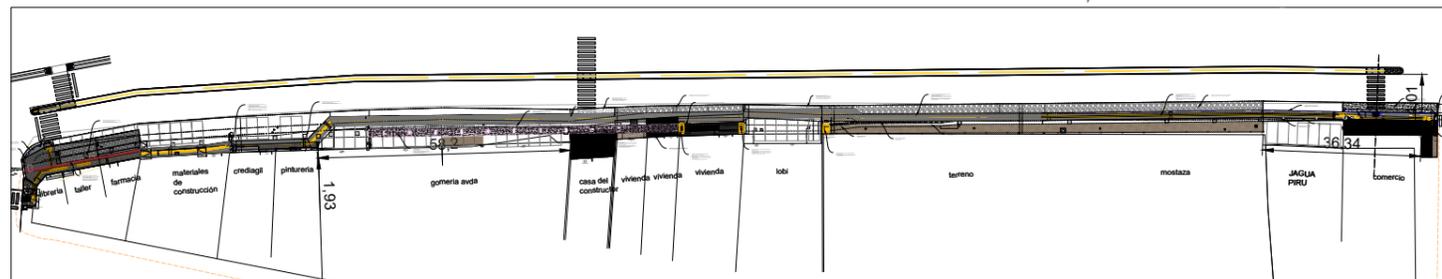

Arq. Adrian Gonzalez
 Dirección de Obras Publicas Municipales
 Municipalidad De Luque



PROYECTO

PROYECTO DE UNIFICACION DE VEREDAS TRAMO 4 CON
 READECUACION Y AMPLIACION DE LA RED PLUVIAL - ETAPA 2

UBICACIÓN:

PROPIETARIO:

DOMICILIO:

PROFESIONAL:

PATENTE N°:

DOMICILIO:

SUPERFICIE DEL TERRENO:

SUPERFICIE A CONSTRUIR:

CTA. CTE. CTRL.:

.....
 PROPIETARIO

.....
 PROFESIONAL

LÁMINA

03