


Vista Superior

Escala: 1/250

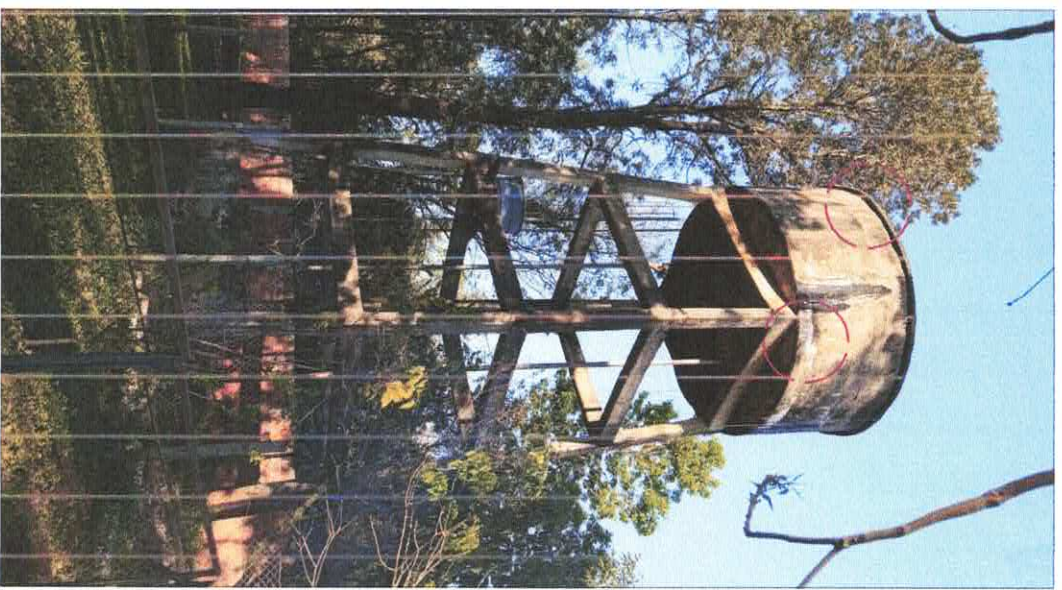

Fotografía de tanque existente

MUNICIPALIDAD DE SALTO DEL GUAIRÁ

DEPARTAMENTO DE CANINDEYÚ - PY

PROYECTO

CONSTRUCCIÓN DE TANQUE DE AGUA METALICO Y DEMOLICION DE TANQUE H.A. POR PELIGRO DE DERRUMBIE

PROYECTISTA

ARQ. EDUARDO ISAAC CUEVAS FLEITAS
REGISTRO PROFESIONAL M.O.P.C. 4.716

FECHA

SEPTIEMBRE/2024

LAMINA Nº

1/1

ARQ. EDUARDO ISAAC CUEVAS FLEITAS
Reg. Prof. M.O.P.C. Nº 4.716