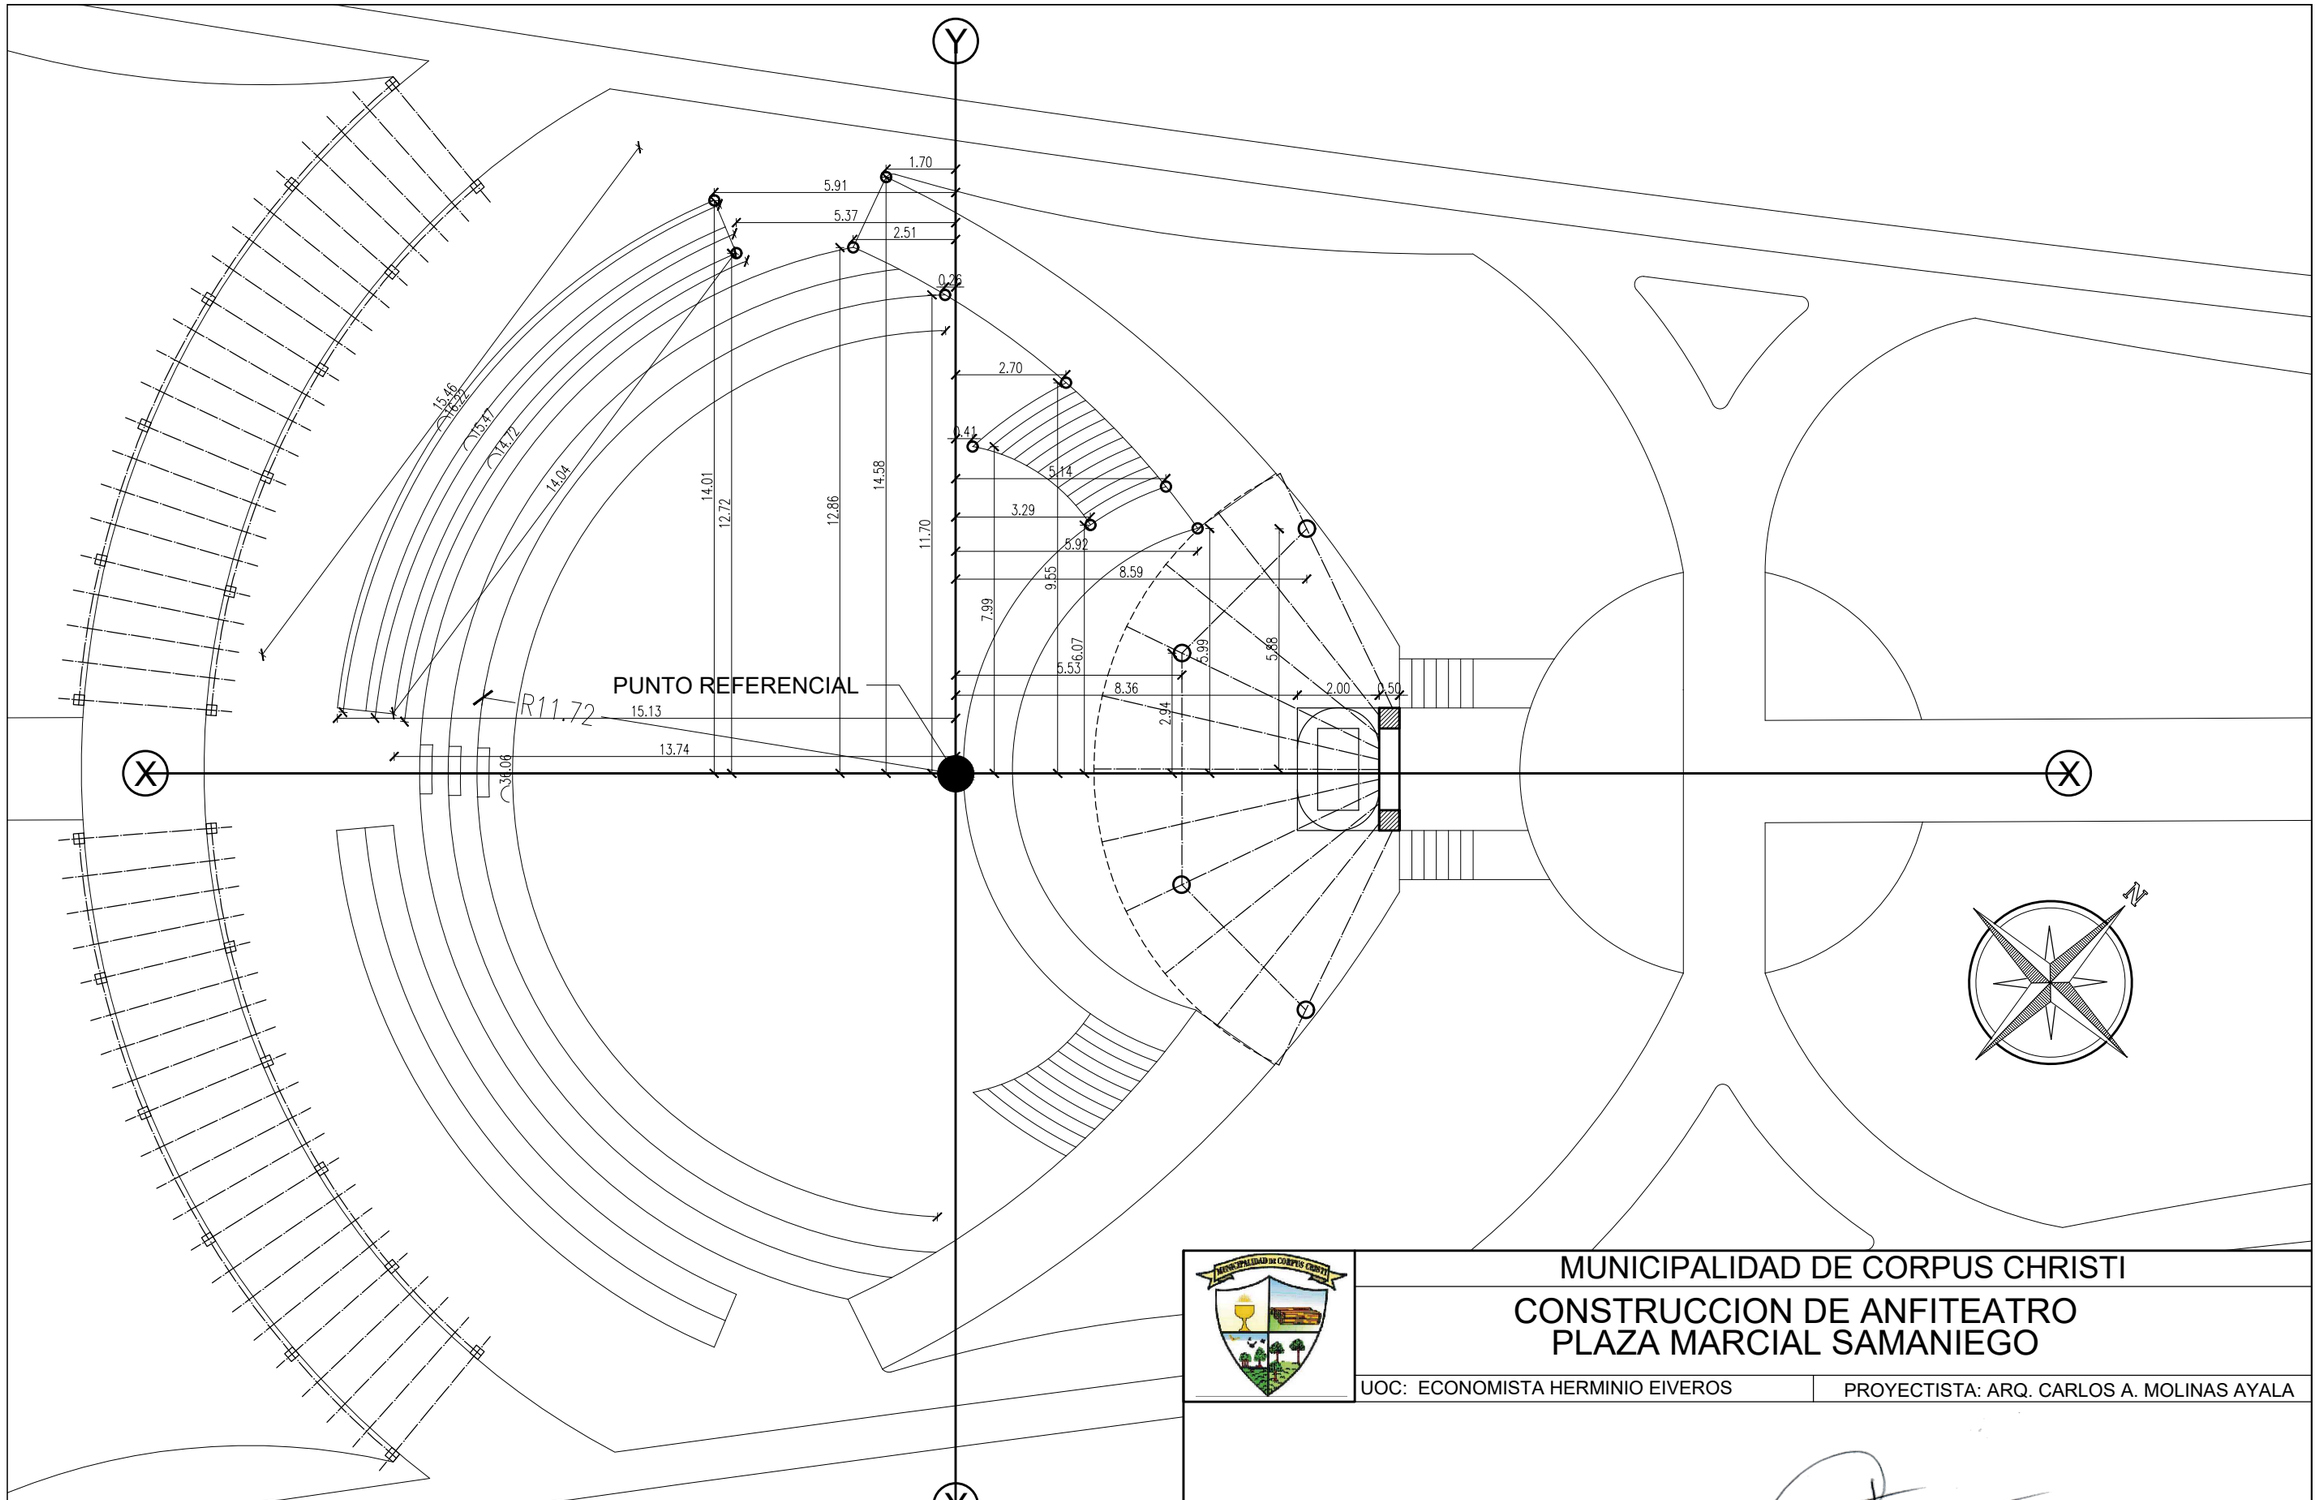

PLANTA DE MARCACION
ESC:.....1:150

MUNICIPALIDAD DE CORPUS CHRISTI

CONSTRUCCION DE ANFITEATRO
PLAZA MARCIAL SAMANIEGO

UOC: ECONOMISTA HERMINIO EIVEROS

PROYECTISTA: ARQ. CARLOS A. MOLINAS AYALA

OBRAS
Arq. Carlos A. Molinas A.
Registro N°: 1738
Ruc: 1523819-9

PROYECTISTA