



PLANTA GENERAL
ESC.: _____ 1:750

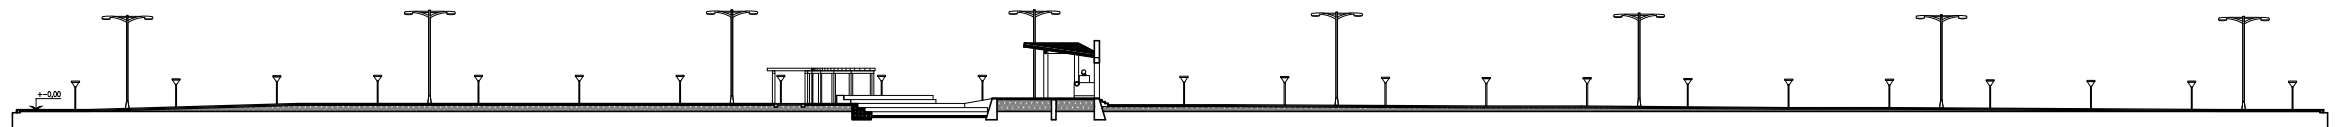

CORTE GENERAL
ESC.: _____ 1:750

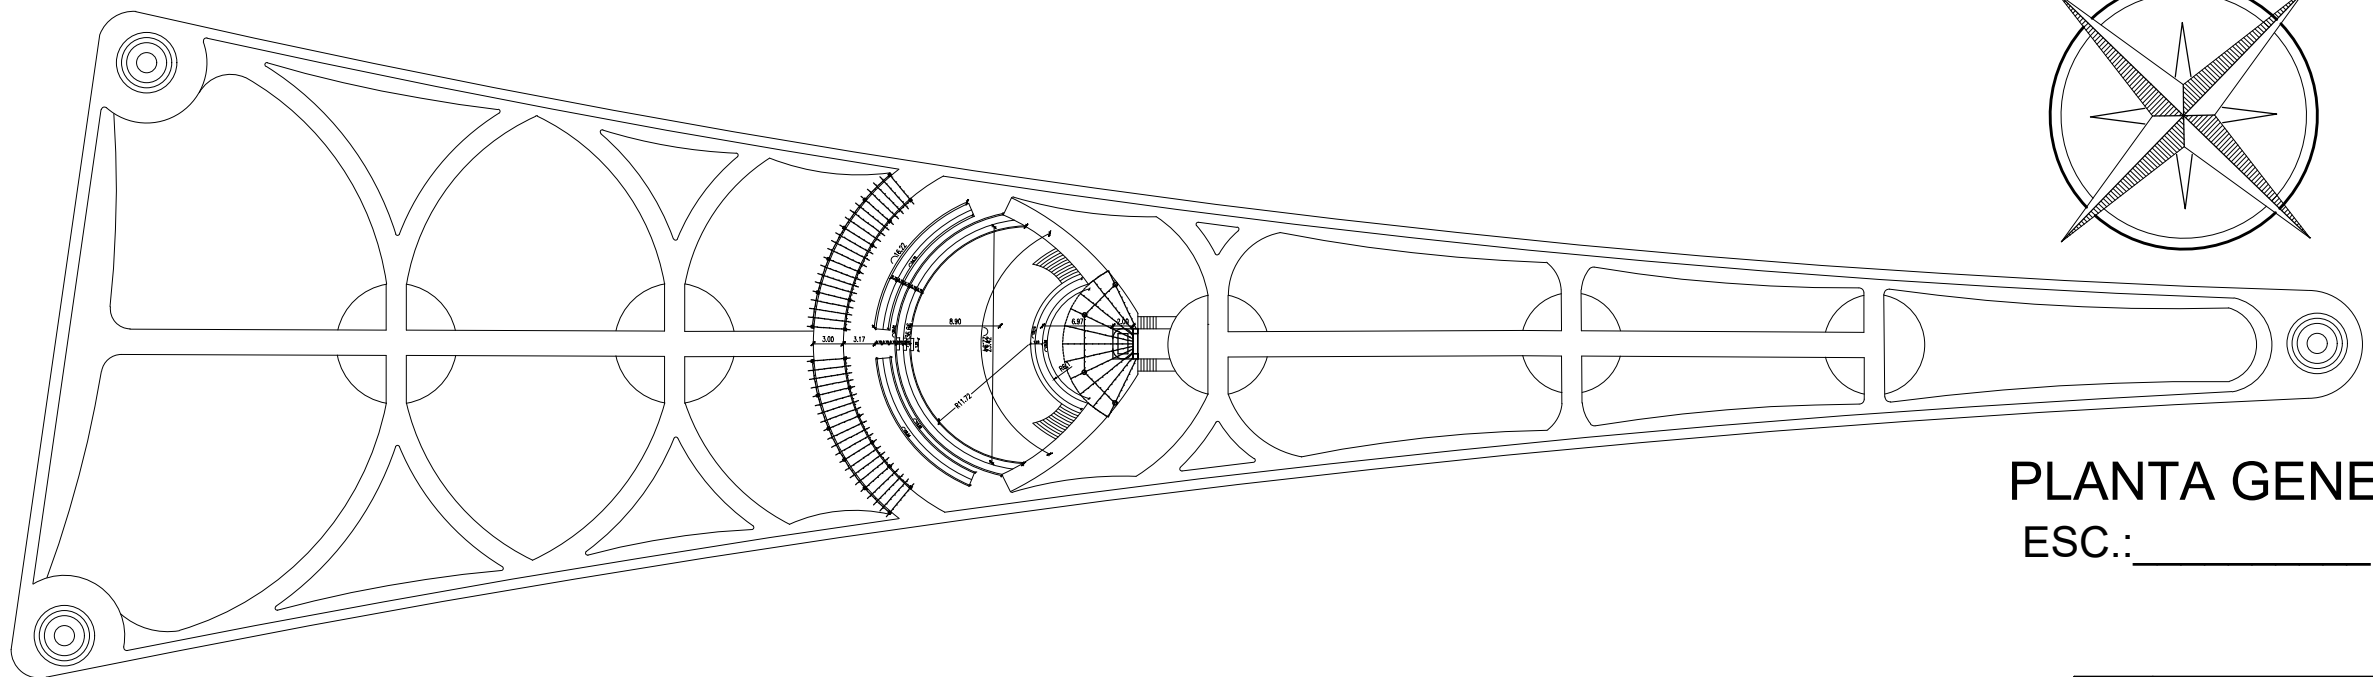

PLANTA GENERAL
ESC.: _____ 1:750

