



DETALLE Cuneta Lateral de Hº Rígido

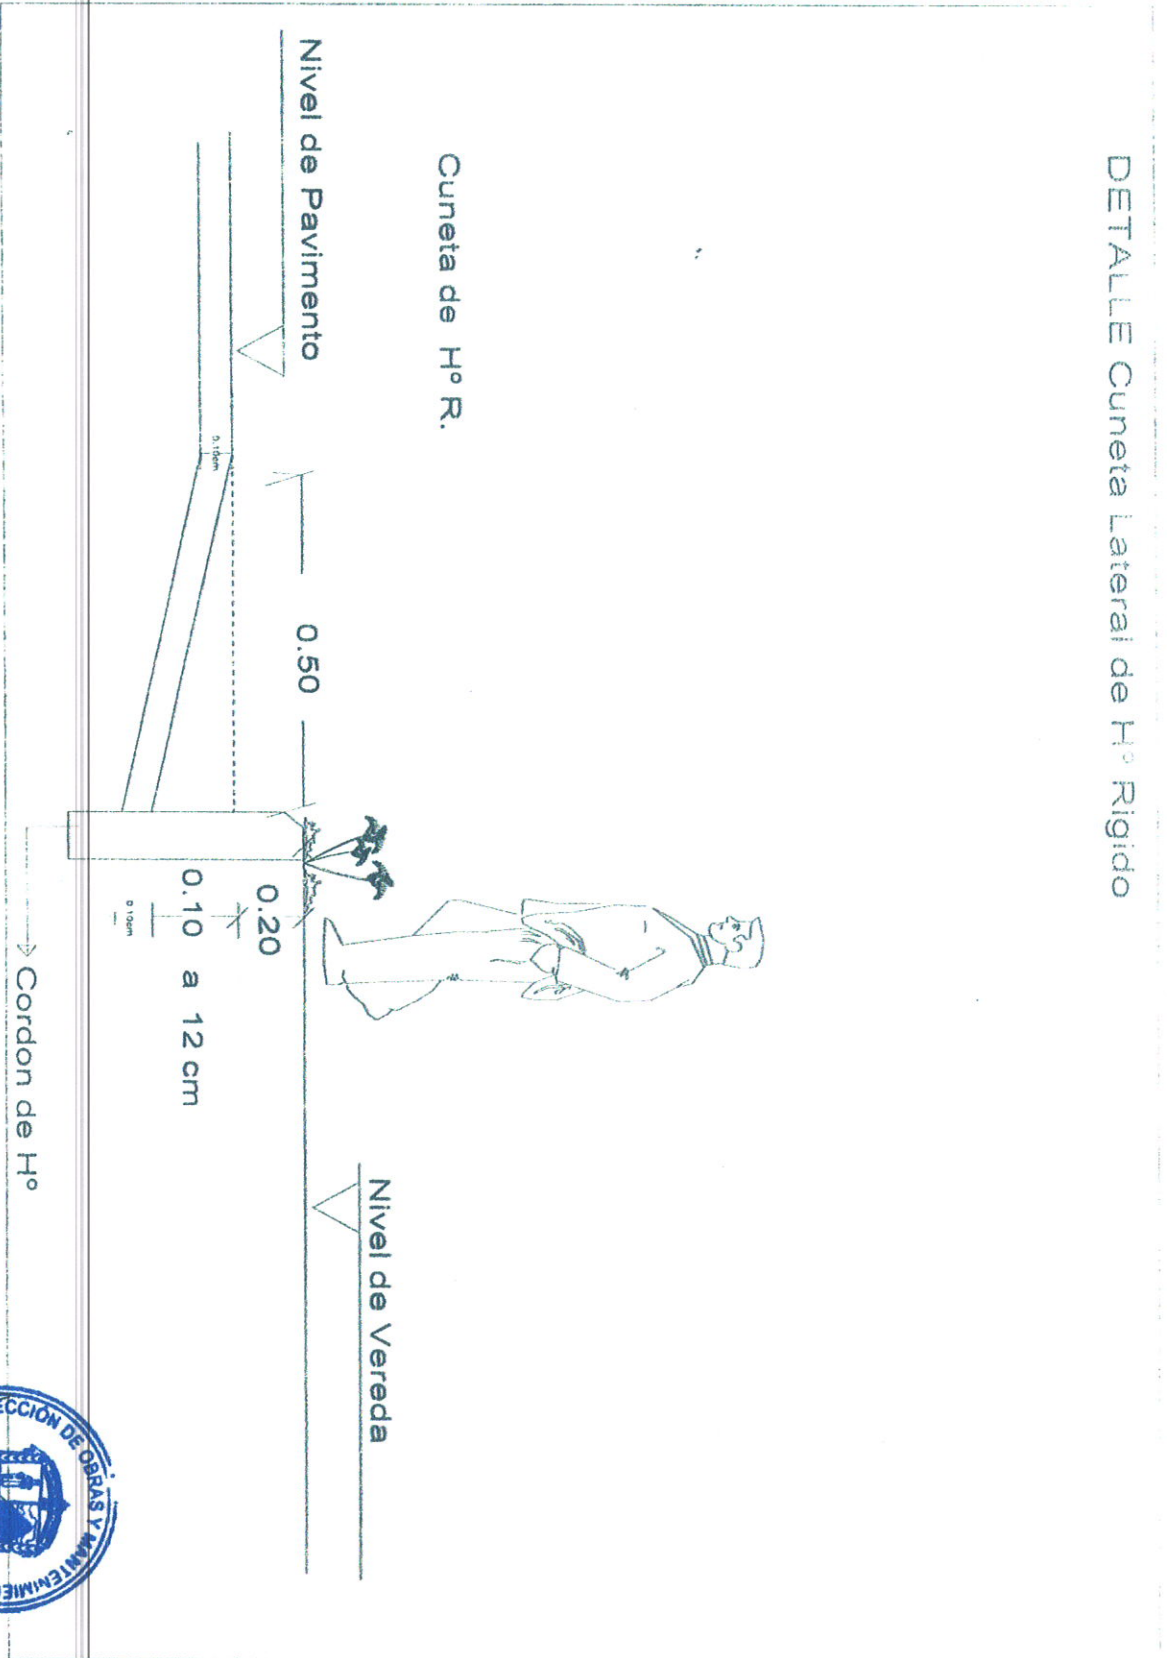

**DIRECCIÓN DE OBRAS Y MANTENIMIENTOS • COMITÉ TÉCNICO**  
Eusebio Rodríguez Arce  
Dpto. Técnico

# DETALLE DE BADEN

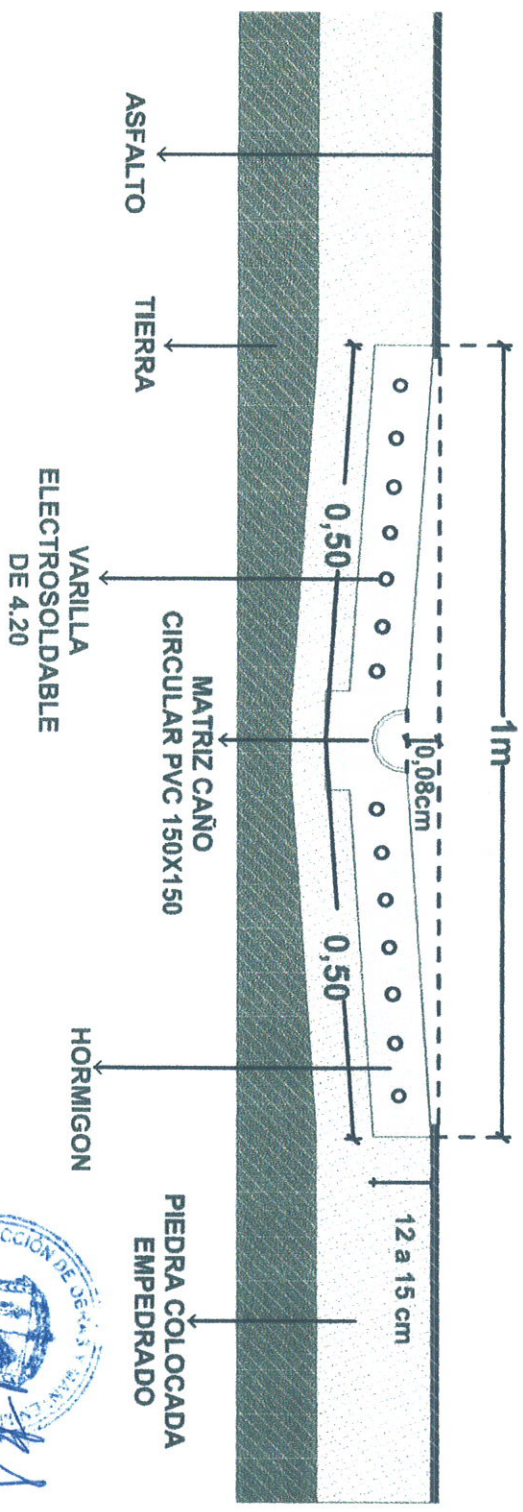

Esteban Rodríguez Alvarado  
Técnico