


Departamento: Paraguari.-

Ciudad: Mbuyapey.-

Escuela Básica N° 1357 Emiliano R. Fernandez.-

Obra: Reparación de tres aulas, dirección y deposito.-

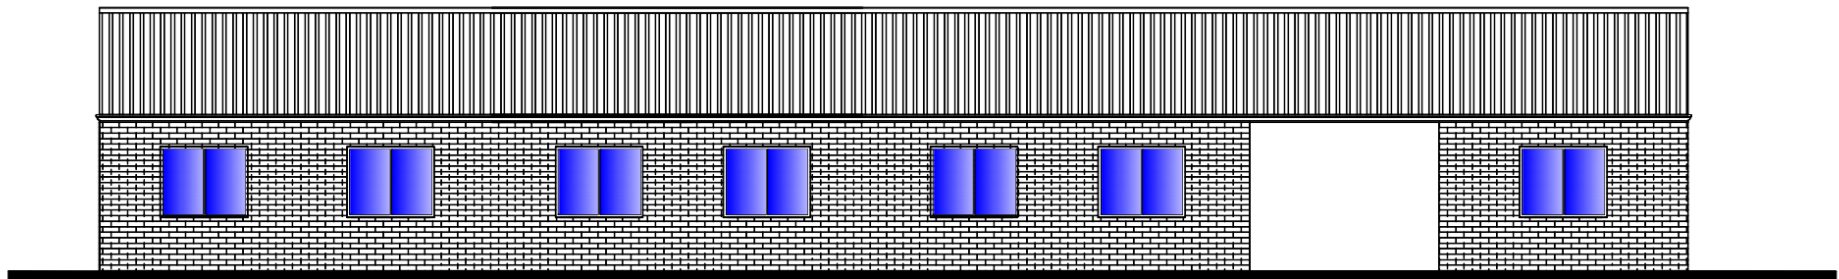

ALZADO POSTERIOR

Esc. ————— 1/50


Ing. Marcelo J. Ramirez Gamarras
Reg. Prof. N° 2321
RUC: N° 1192707-0