


Departamento: Paraguari.-

Ciudad: Mbuyapey.-

Escuela Básica N° 1357 Emiliano R. Fernandez.-

Obra: Reparación de tres aulas, dirección y deposito.-

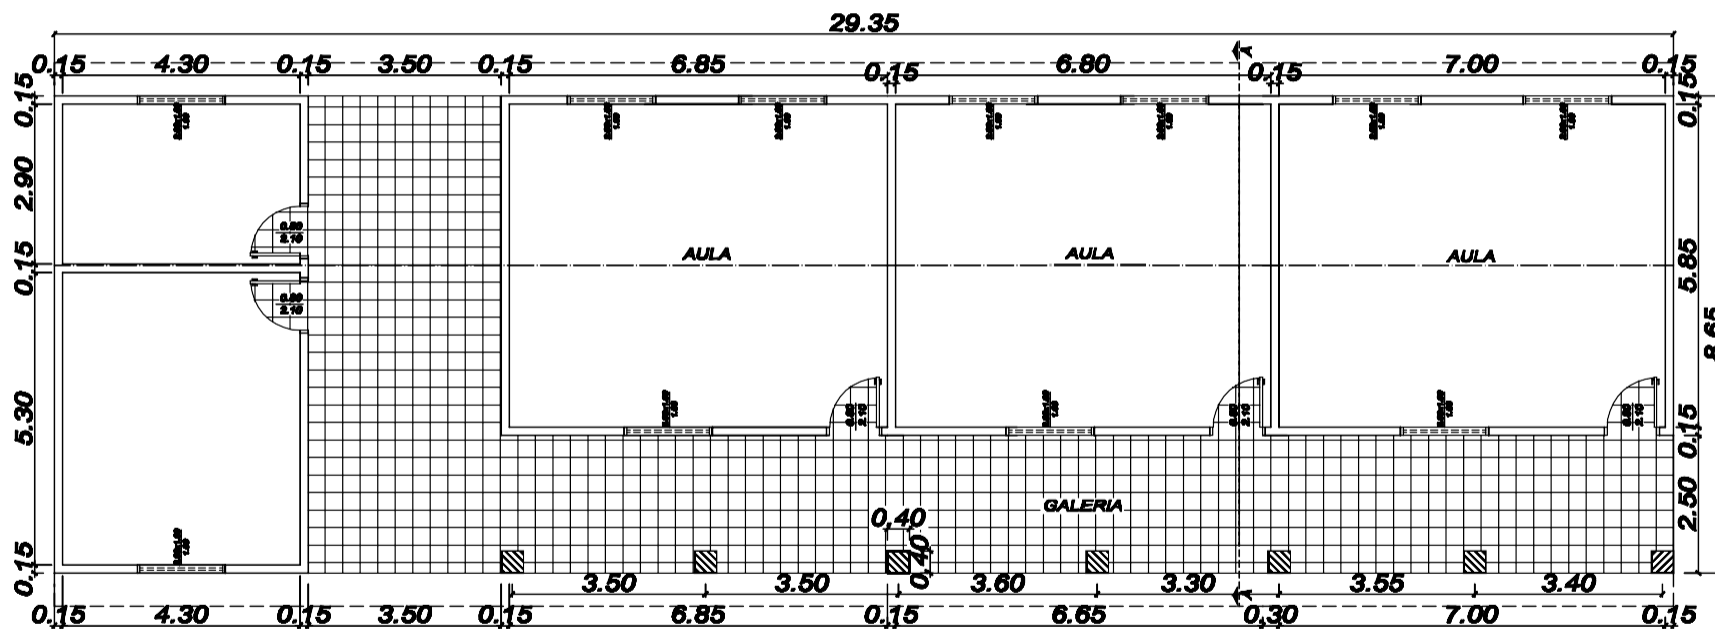

PLANTA BLOQUE

Esc. _____ 1/50

Ing. Marcelo J. Ramirez Gamarrs
Reg. Prof. N° 2221
RUC: N° 1192707-0