


## PLANTA ESQUEMATICA BLOQUE "A"

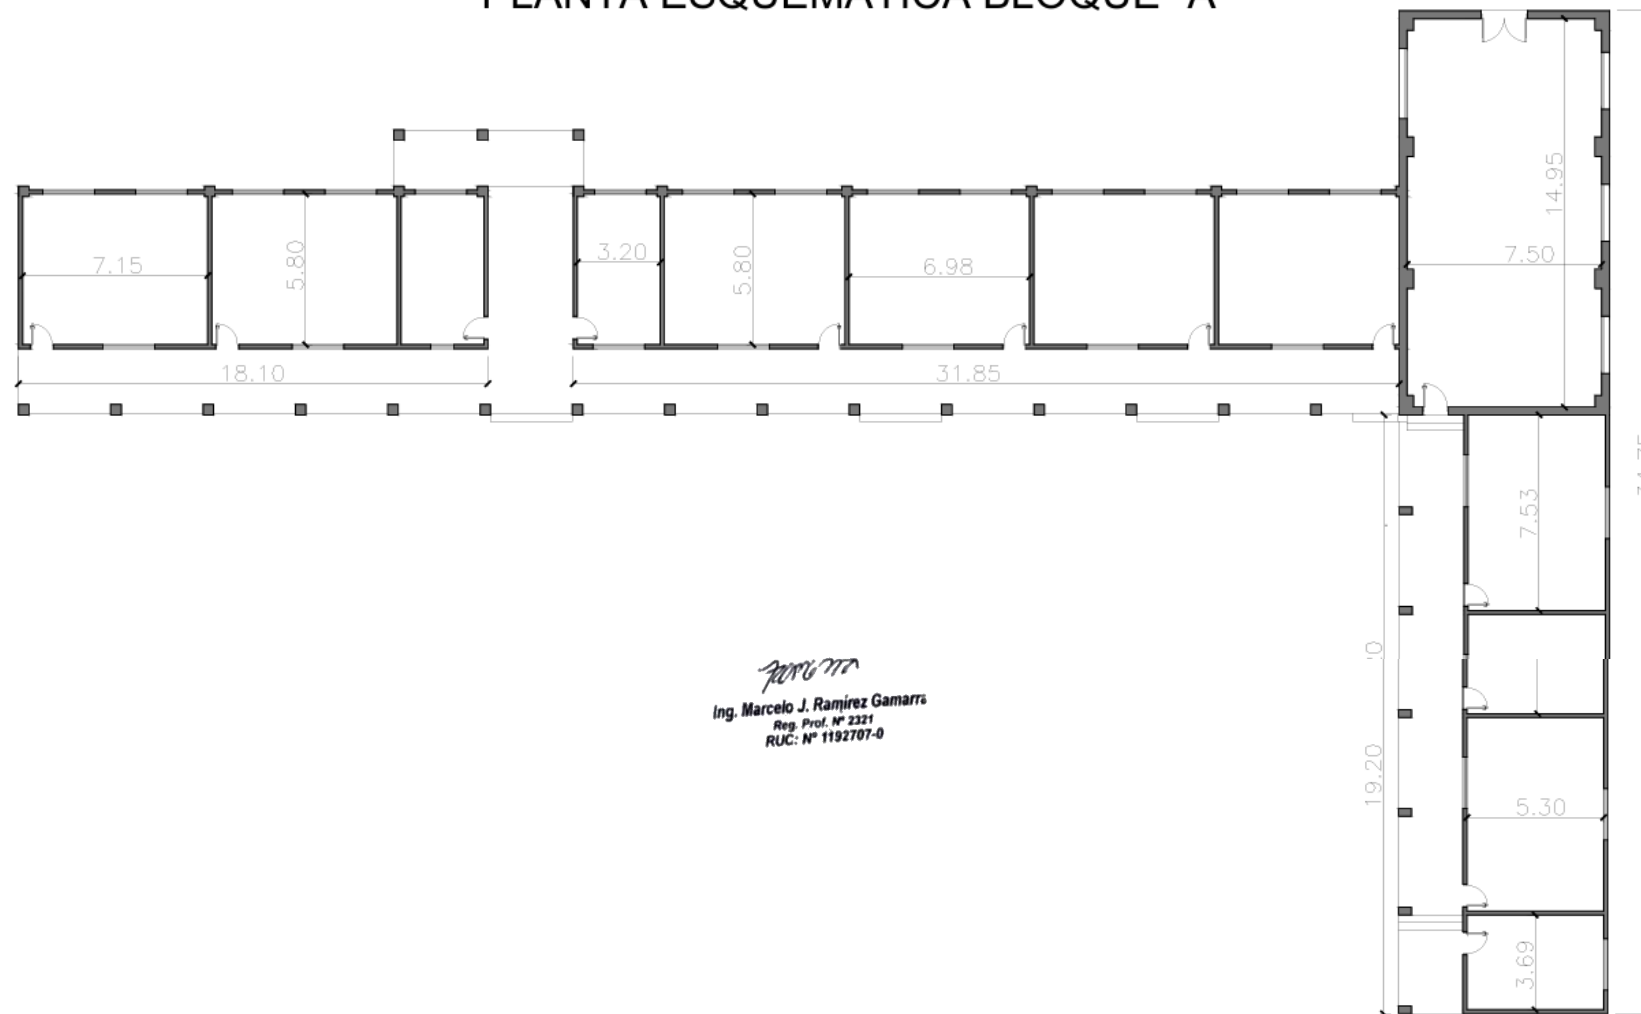

*Ing. Marcelo J. Ramírez Gamarrs*  
Ing. Marcelo J. Ramírez Gamarrs  
Reg. Prof. N° 2321  
RUC: N° 1192707-0

PROYECTO: REPARACION DE BLOQUES DE AULAS EN LA  
ESCUELA BASICA MBUYAPEY

PROPIETARIO: MUNICIPALIDAD DE MBUYAPEY

LOCALIDAD: MBUYAPEY

BARRIO: VIRGEN DE LOURDES

N° 02