


**Departamento: Paraguari.-**

**Ciudad: Mbuyapey.-**


**Escuela Básica N° 2817 San Miguel.-**

**Obra: REPARACION DE AULA**


  
Ing. Marcelo J. Ramirez Gamarrs  
Reg. Prof. N° 2321  
RUC: N° 1192707-0

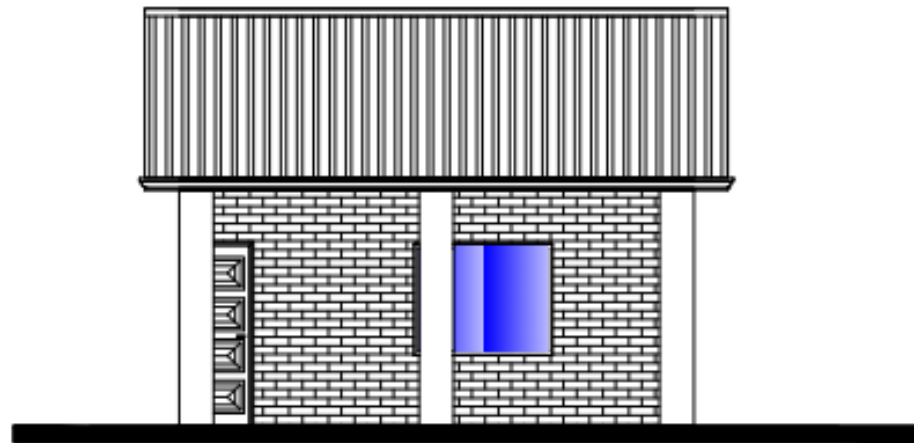

ALZADO      FRONTAL BLOQUE  
2m      1m

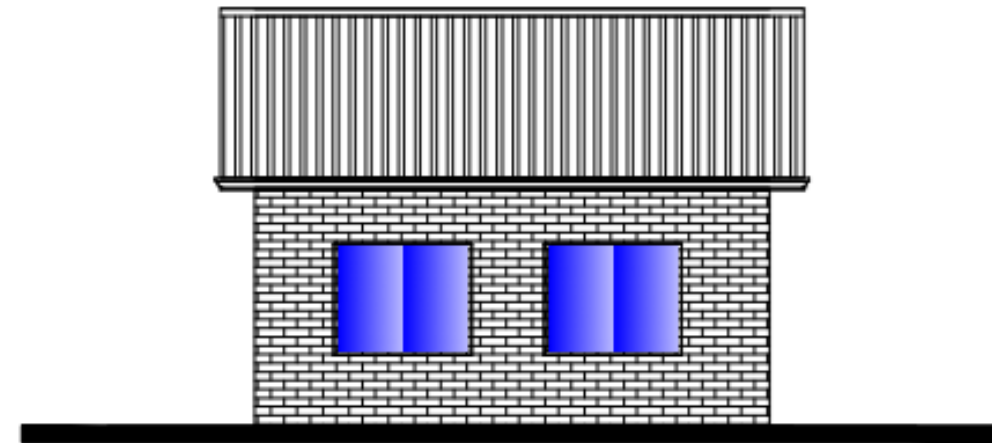


ALZADO      POSTERIOR  
2m      1m

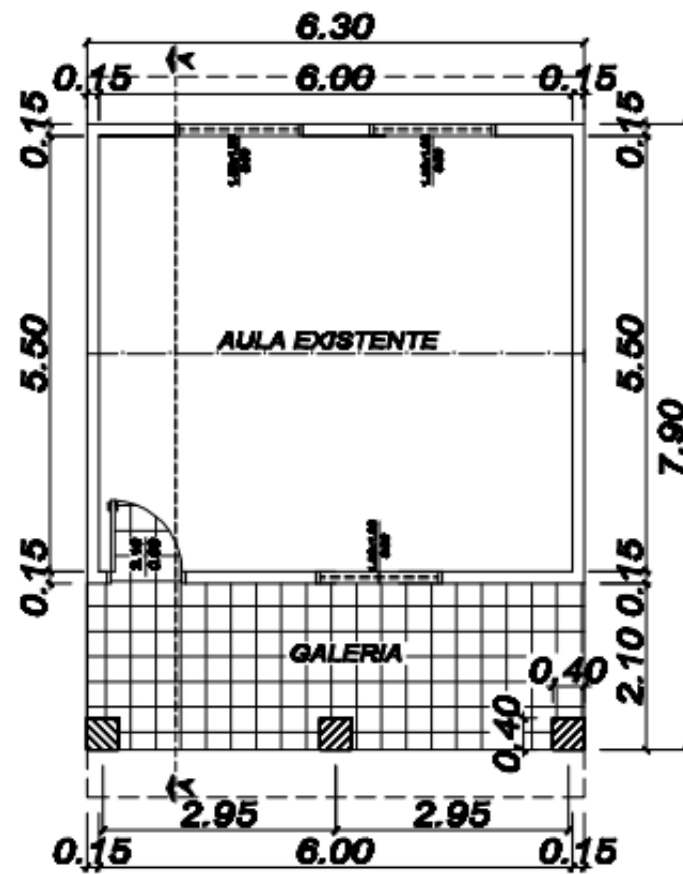

## PLANTA BLOQUE

Esc. ————— 1/50

*Marcelo J. Ramírez Gamarró*  
 Ing. Marcelo J. Ramírez Gamarró  
 Reg. Prof. N° 2321  
 RUC: N° 1192707-0

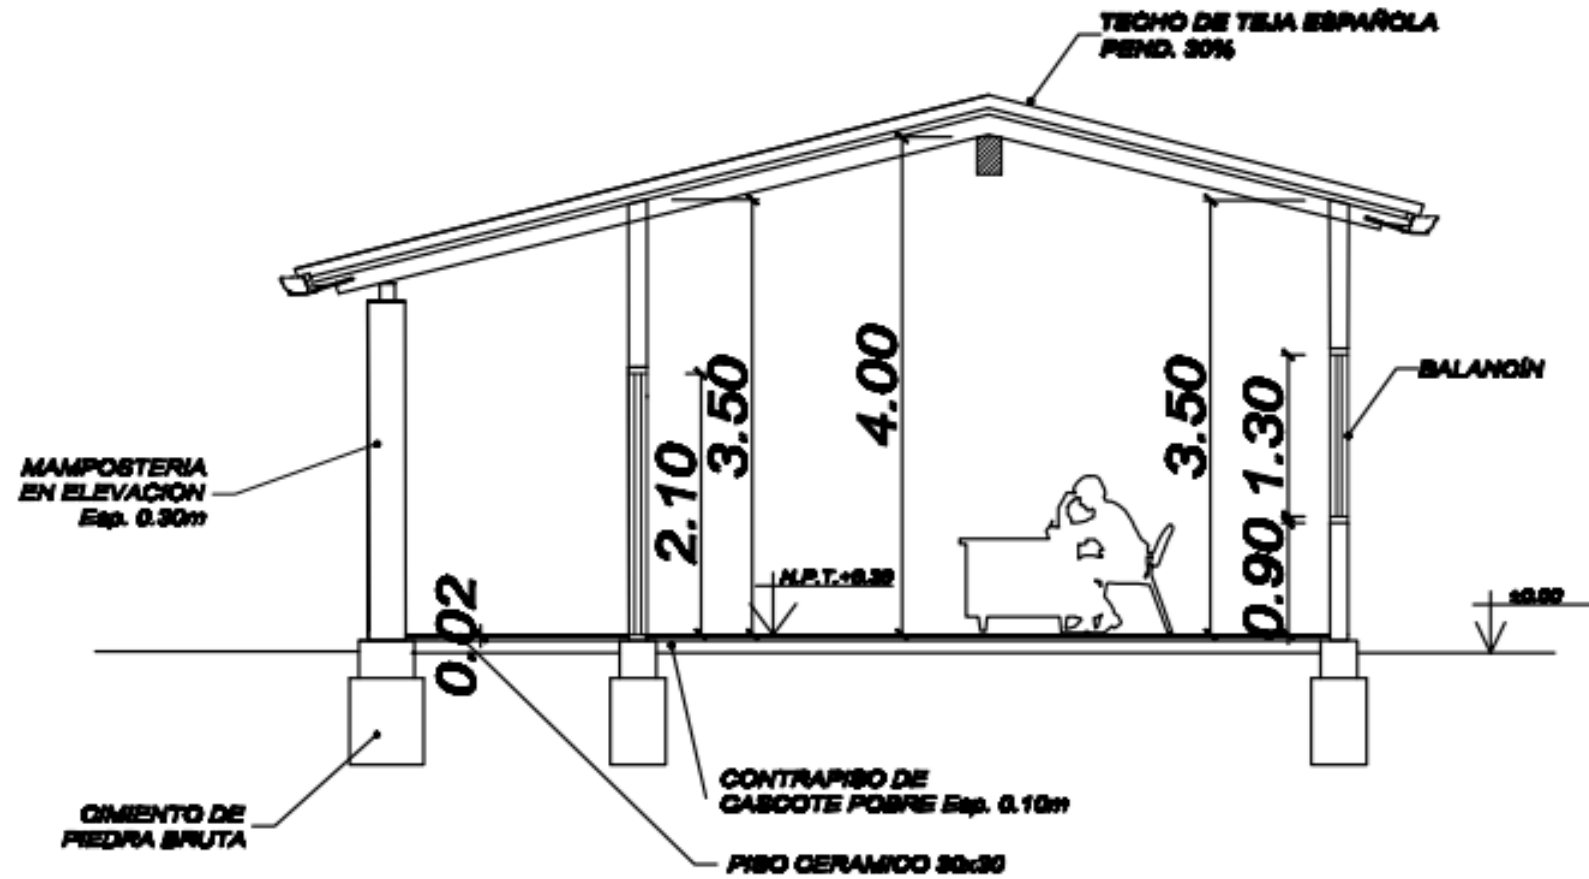

**CORTE**

**AA'**

*Marcelo J. Ramírez Gamarras*  
Ing. Marcelo J. Ramírez Gamarras  
Reg. Prof. N° 2321  
RUC: N° 1192707-0