


PLANTA GENERAL (INTERVENSIONES)
SIN ESCALA

MUNICIPALIDAD DE HERNANDARIAS	
DEPARTAMENTO SECRETARIA DE OBRAS.	
DIVISION:	PROYECTO.
REFACCION Y AMPLIACION DE TERMINAL DE BUS DE HERNANDARIAS	
PROF.: <i>M. J. A. Cardozo</i> PROF.: <i>PROYECTOS</i>	
PLANO N°	
01	

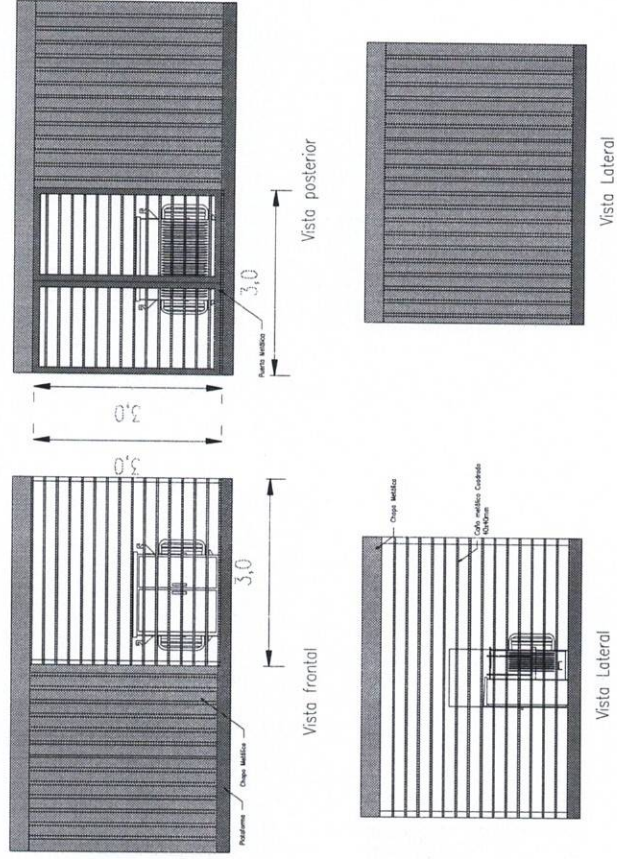

MUNICIPALIDAD DE HERNANDARIAS

DEPARTAMENTO SECRETARIA DE OBRAS.

DIVISIÓN: _____ PROYECTO. _____

REFACCION Y AMPLIACION DE TERMINAL DE BUS DE HERNANDARIAS


PROFESSOR

PLANO N°

02



**MICHAEL DE
HERNANDIAS**

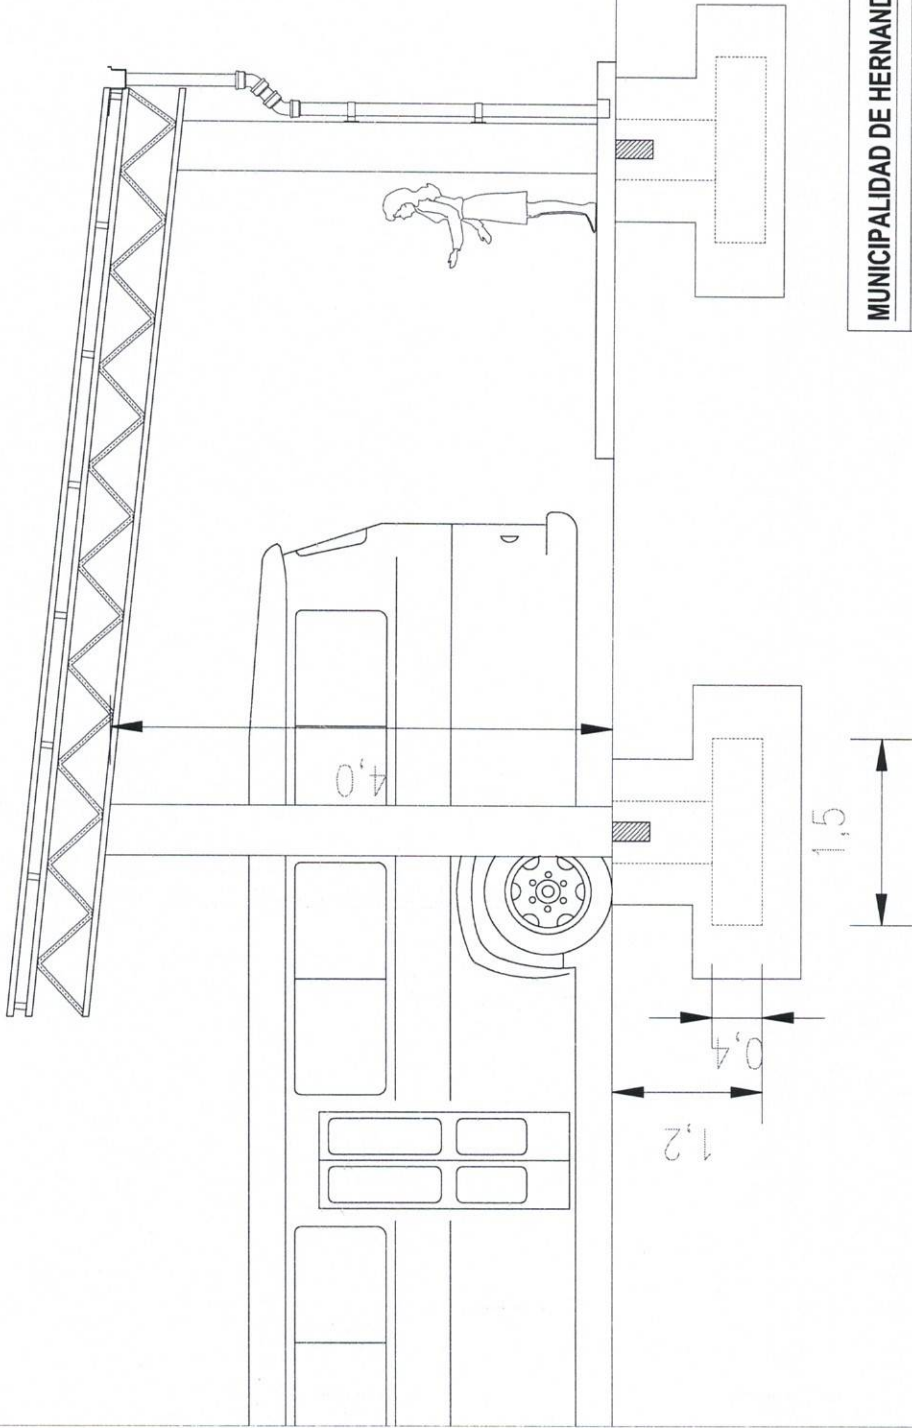

CORTE AMPLIACION
ESC: 1/50

MUNICIPALIDAD DE HERNANDARIAS		 MUNICIPALIDAD DE HERNANDARIAS	PLANO N° 04
DEPARTAMENTO SECRETARIA DE OBRAS.			
DIVISION: _____	PROYECTO.		
REFACCION Y AMPLIACION DE TERMINAL DE BUS DE HERNANDARIAS			



PROF.: PROYECTISTA
FOLIO 1 DE 1

PROF.: PROYECTISTA
Arg. Mariana A. Garcia Z.
Reg. Prof. N° 1999




PARADA DE BUSES

Atq. Miriam A. Conde Z.
PROF. DE PROBLEMAS

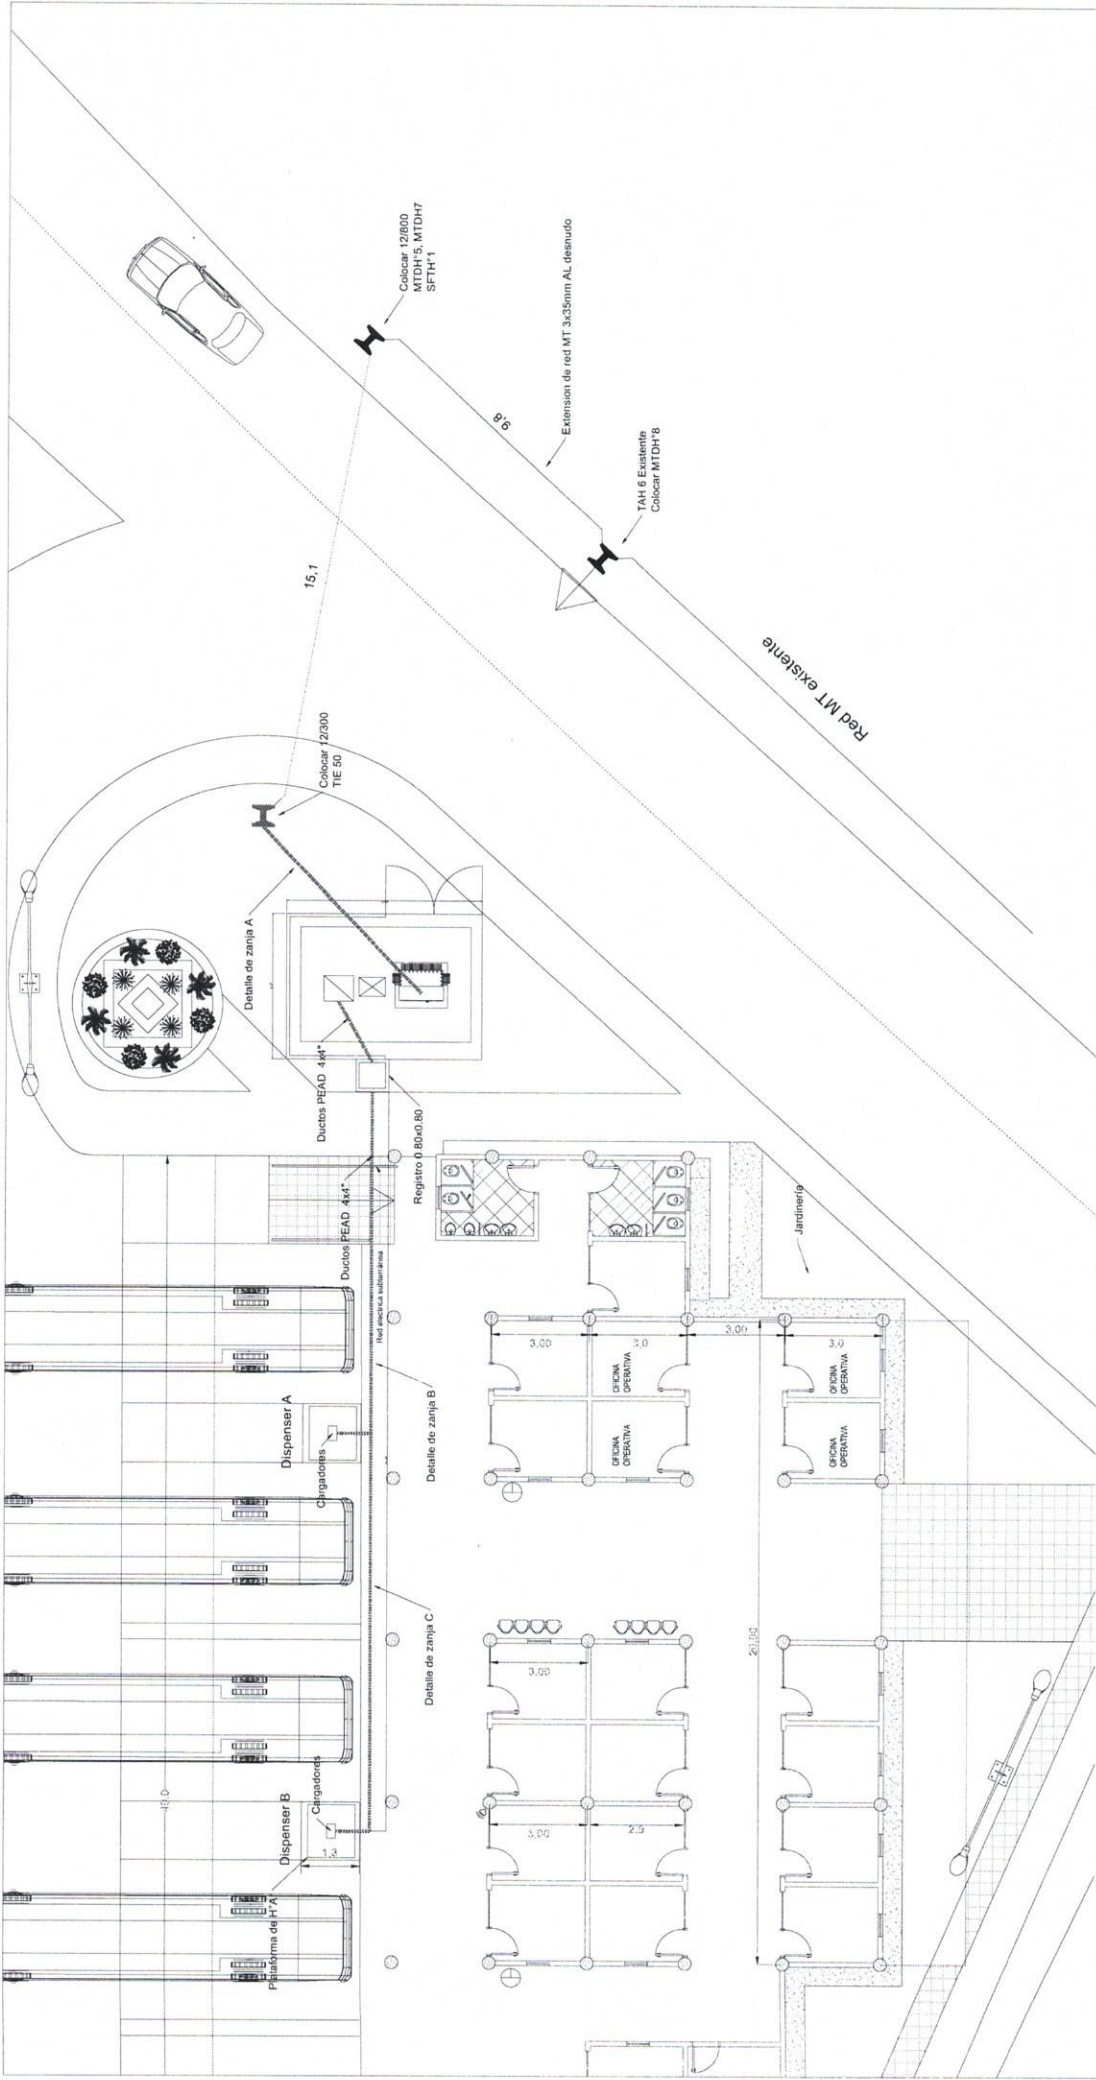


Acometida Media tensión
Sin Escala


 MUNICIPALIDAD DE HERNANDARIAS	
DEPARTAMENTO SECRETARIA DE OBRAS.	
DIVISIÓN:	PROYECTO.
REFACCION Y AMPLIACION DE TERMINAL DE BUS DE HERNANDARIAS	
Ing. <i>Antonio A. Matiauda</i> Reg. ANDE N° 7749 PROF.: INGENIERO	
PLANO N°	
01	

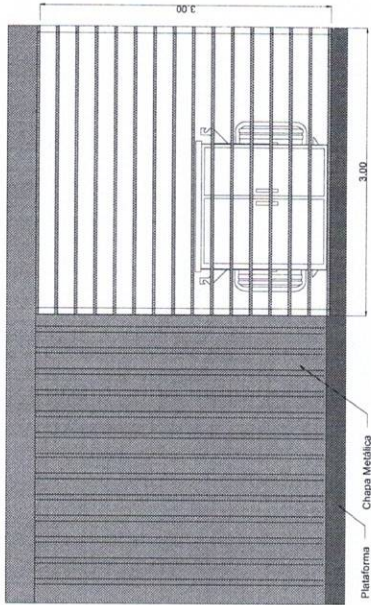


Vista frontal

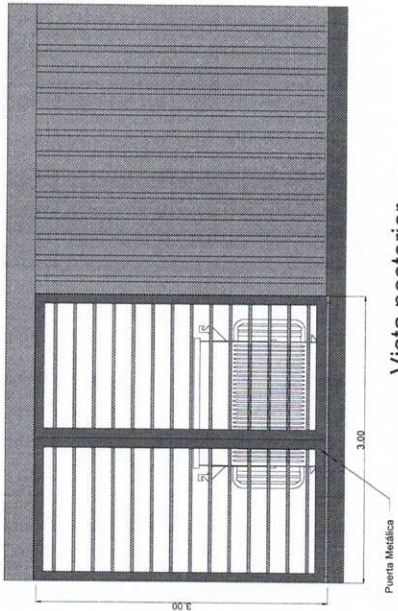

Vista posterior

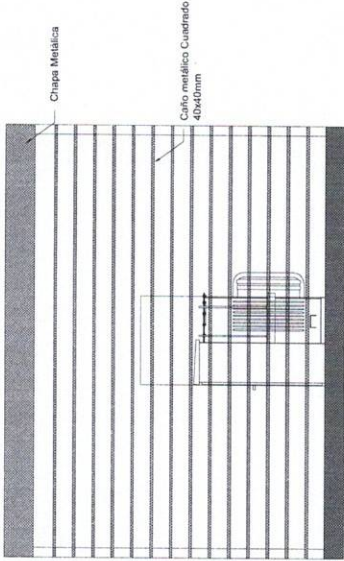

Vista Lateral

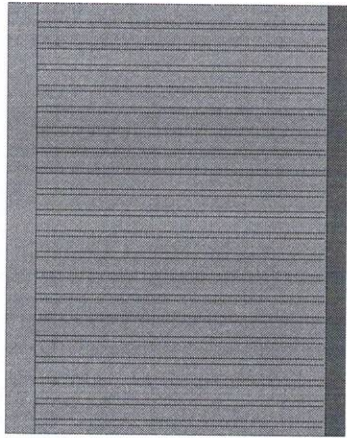



Vista Lateral

Fachada de Caseta de puesto de distribución


Esc: 1/75

MUNICIPALIDAD DE HERNANDARIAS		
DEPARTAMENTO SECRETARIA DE OBRAS.		
DIVISIÓN:	PROYECTO.	MUNICIPALIDAD DE HERNANDARIAS
REFACCION Y AMPLIACION DE TERMINAL DE BUS DE HERNANDARIAS		PLANO N°
 PROF.: INGENIERO		02


Ubicación de tableros
Esc: 1/75

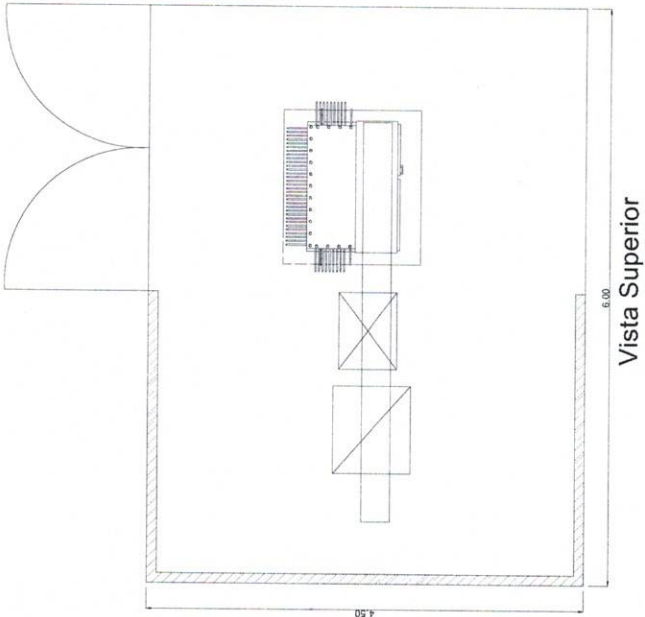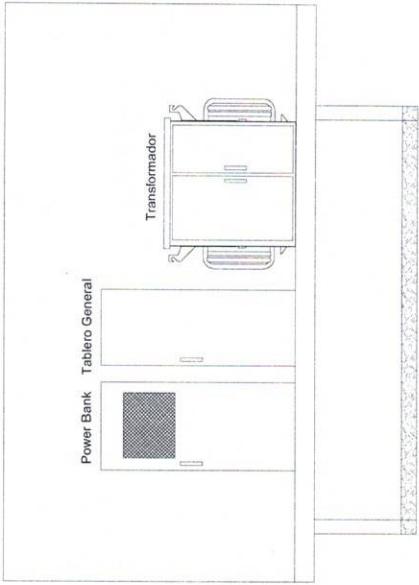


<u>MUNICIPALIDAD DE HERNANDARIAS</u>		 MUNICIPALIDAD DE HERNANDARIAS
DEPARTAMENTO SECRETARIA DE OBRAS.		
DIVISIÓN:	PROYECTO.	PLANO N° 03
REFACCION Y AMPLIACION DE TERMINAL DE BUS DE HERNANDARIAS		
 Ing. Jacinto A. Matiauda Reg. ANDE N° 7749 PROF.: INGENIERO		

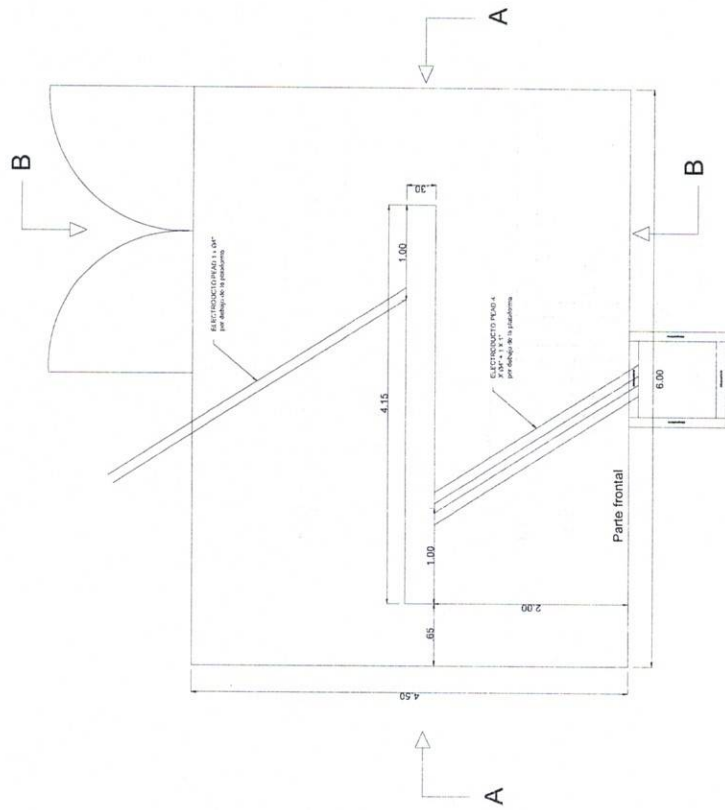

Vista superior plataforma

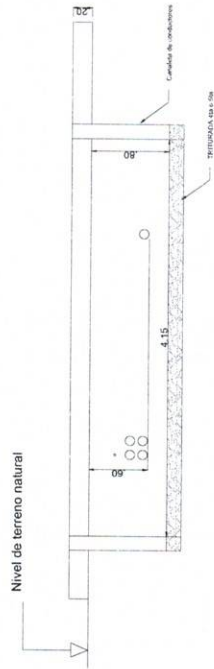

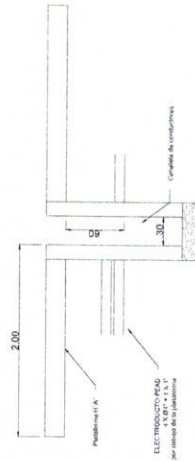


Vista corte en A



Vista corte en B

Plataforma de H°A°
Esc: 1/75

MUNICIPALIDAD DE HERNANDARIAS		 MUNICIPALIDAD DE HERNANDARIAS
DEPARTAMENTO SECRETARIA DE OBRAS.		
DIVISION:	PROYECTO.	PLANO N° 04
REFACCION Y AMPLIACION DE TERMINAL DE BUS DE HERNANDARIAS		
 Ing. Jacinto A. Matilda REG. AMOE N° 7749 PROF.: INGENIERO		

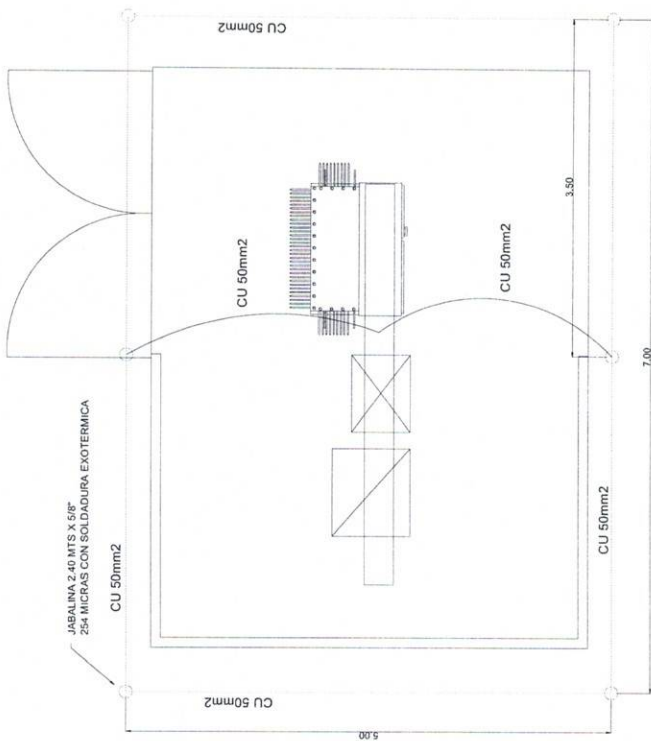


Vista superior

Sistema de puesta a tierra
Esc: 1/75

<div>  <div> MUNICIPALIDAD DE HERNANDARIAS </div> </div>	MUNICIPALIDAD DE HERNANDARIAS
	DEPARTAMENTO SECRETARIA DE OBRAS.
DIVISIÓN:	PROYECTO.
REFACCION Y AMPLIACION DE	REFACCION Y AMPLIACION DE
HERNANDARIAS	HERNANDARIAS
<div>  <div> Jacinto A. Motiada Reg. ANDE N° 7749 PROF.: INGENIERO </div> </div>	
<div> <div>PLANO N°</div> <div>05</div> </div>	


Terminal presión
Terminal de aleación de cobre, tuerca
de acero galvanizado electrolítico.

Barra equipotencial 40x5mm

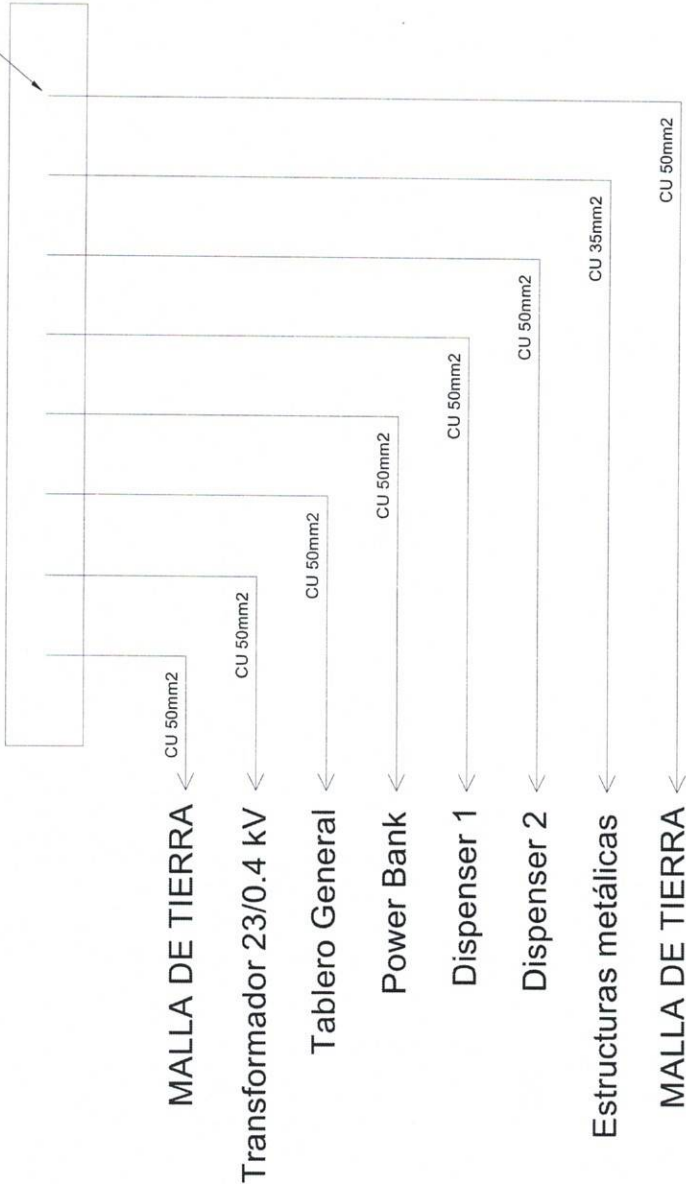

Esquema de conexión equipotencial


MUNICIPALIDAD DE HERNANDARIAS	
DEPARTAMENTO SECRETARIA DE OBRAS.	
DIVISIÓN:	PROYECTO.
REFACCION Y AMPLIACION DE TERMINAL DE BUS DE HERNANDARIAS	
 Ing. Jacinto A. Mataida REG. ANDE N° 7749 PROF.: INGENIERO	
 MUNICIPALIDAD DE HERNANDARIAS	
PLANO N°	
06	

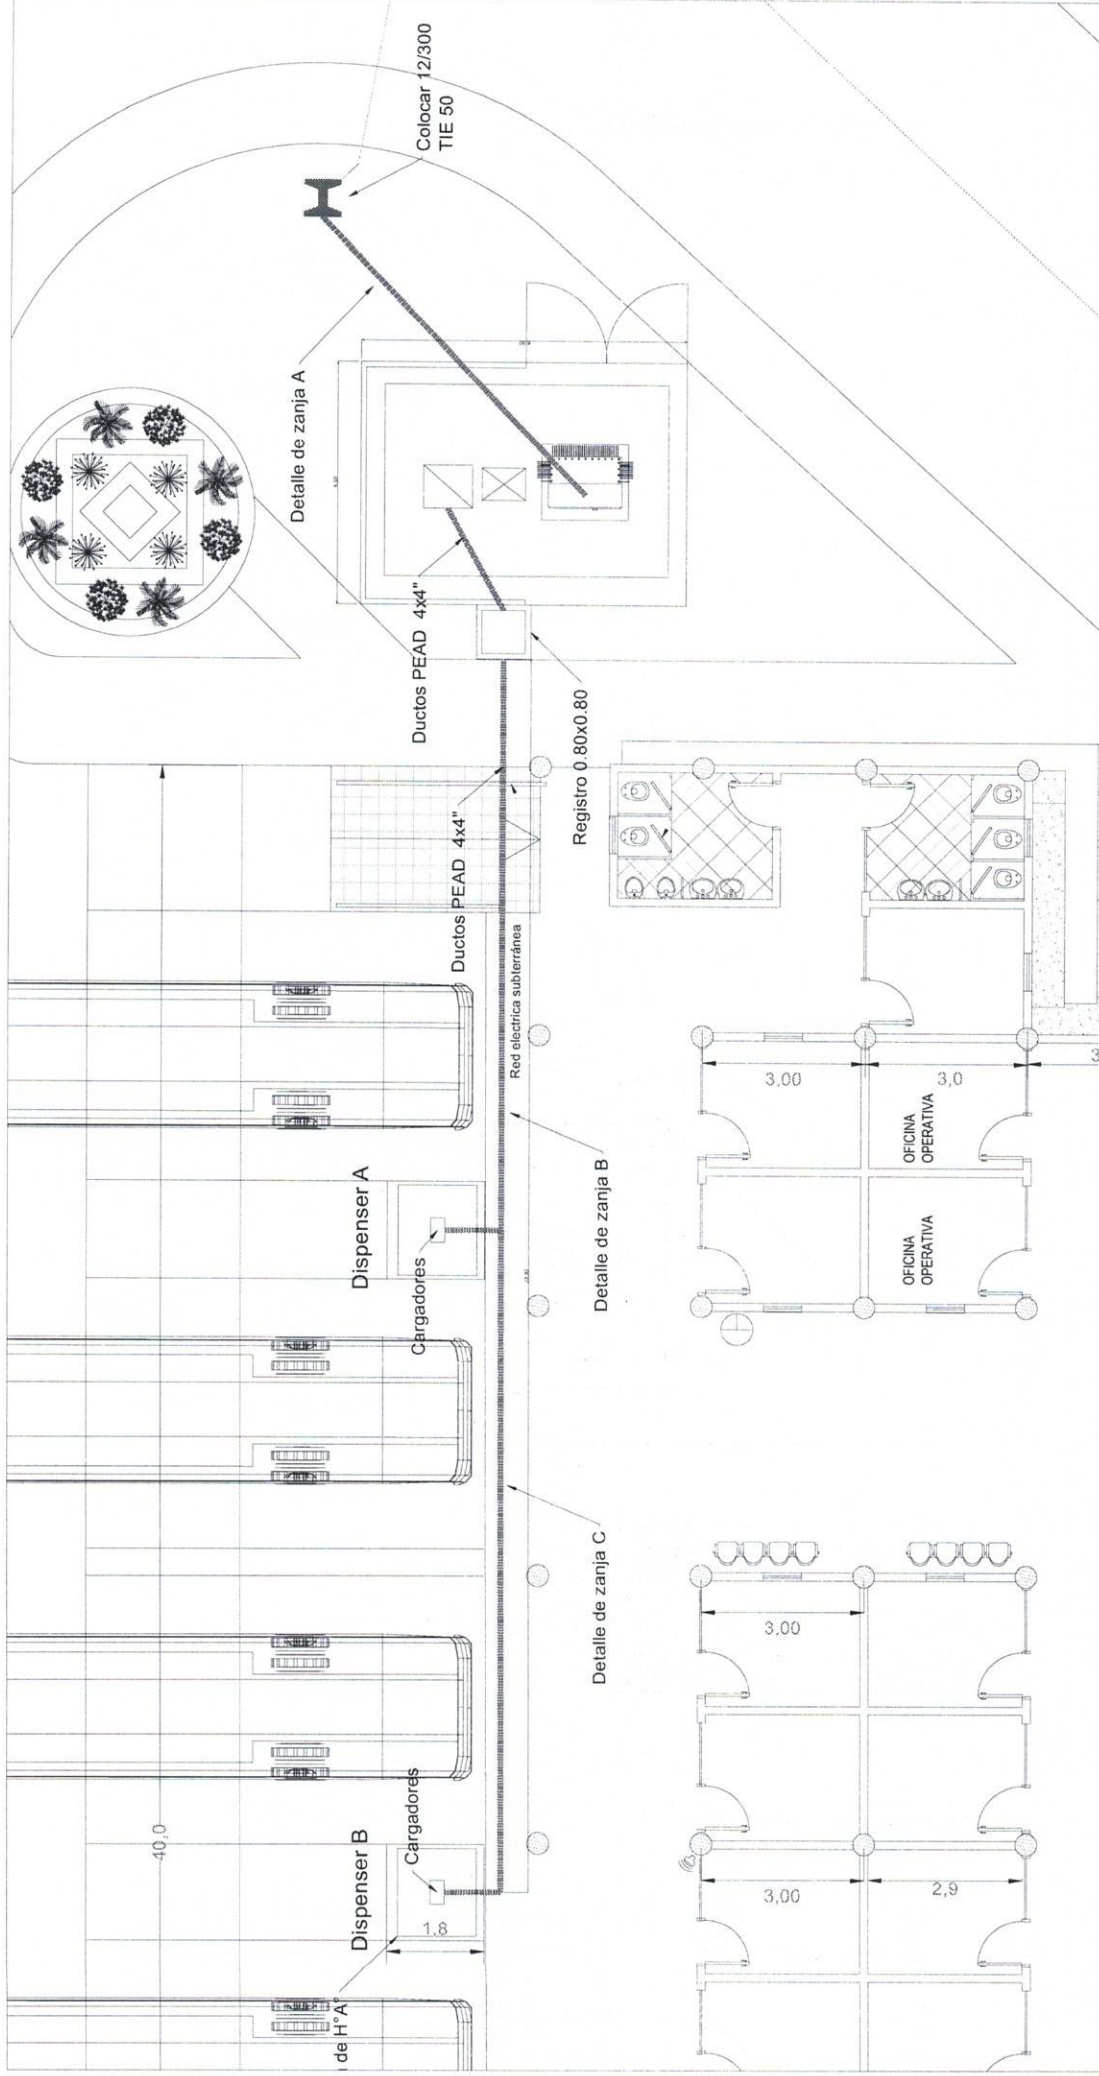


Trazado de red eléctrica subterránea

MUNICIPALIDAD DE HERNANDARIAS		
DEPARTAMENTO SECRETARIA DE OBRAS.		
DIVISIÓN:	PROYECTO.	MUNICIPALIDAD DE HERNANDARIAS
REFACCION Y AMPLIACION DE TERMINAL DE BUS DE HERNANDARIAS		PLANO N°
 Ing. Jacinto A. Matiauda Reg. ANDE N° 7749		07
PROF.: INGENIERO		


Esquema de conexión

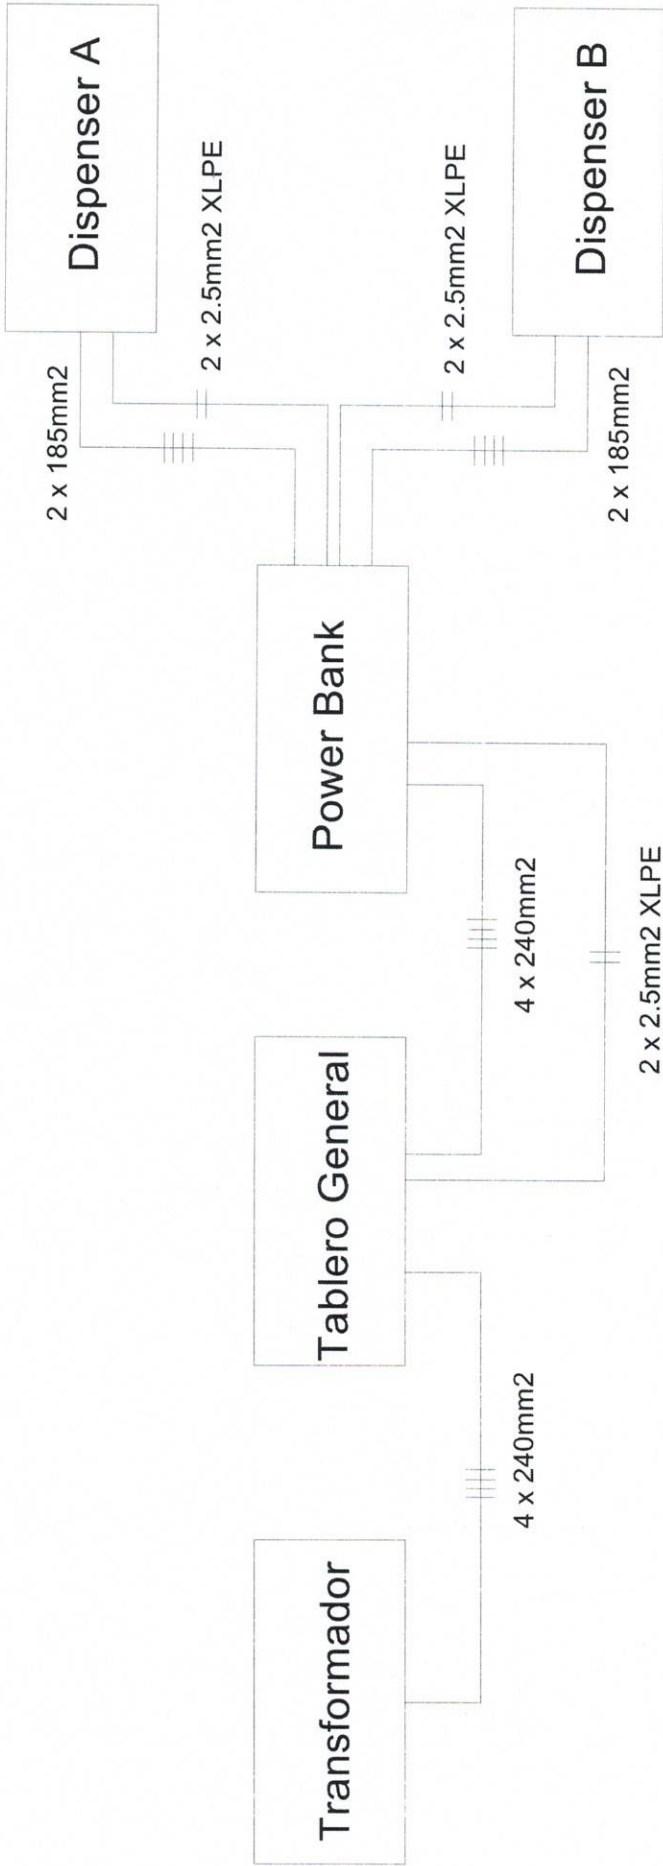


Esquema de conexión de equipos

MUNICIPALIDAD DE HERNANDARIAS	
	MUNICIPALIDAD DE HERNANDARIAS
DEPARTAMENTO SECRETARIA DE OBRAS.	
DIVISIÓN: PROYECTO.	
REFACCION Y AMPLIACION DE TERMINAL DE BUS DE HERNANDARIAS	
Ing. Jacinto A. Matiauda Res. ANDE N° 7749 PROF.: INGENIERO	
PLANO N° 08	

Registros de mampostería con tapa de H°A°

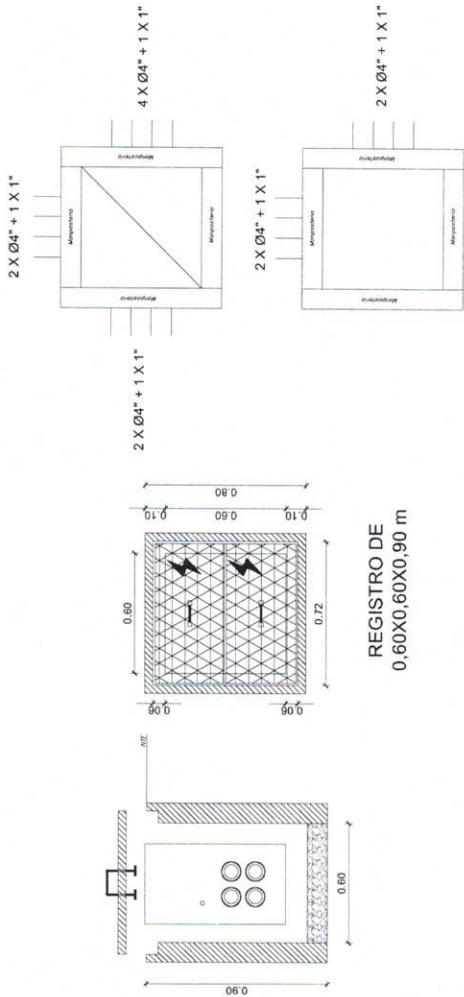


REGISTRO DE
0.60X0.60X0.90 m

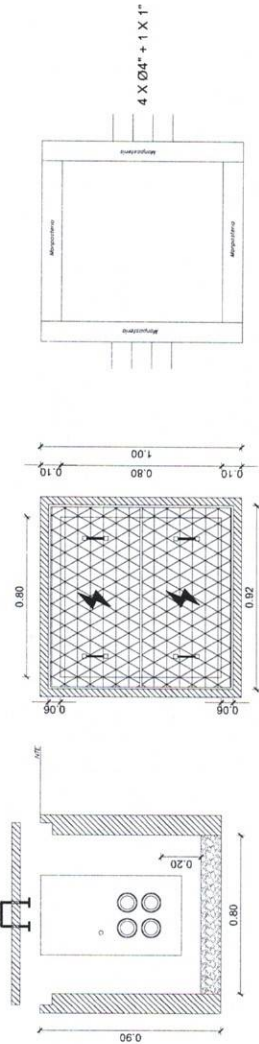


REGISTRO DE
0.80X0.80X0.90 m

Registro y zanja para excavación


Detalle de zanja A

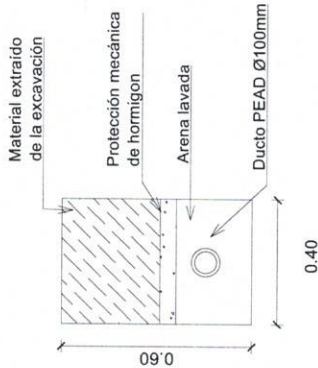

Detalle de zanja B

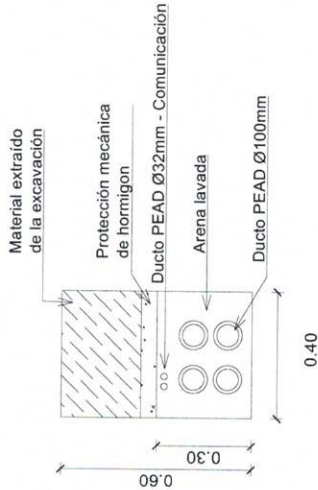

Detalle de zanja C

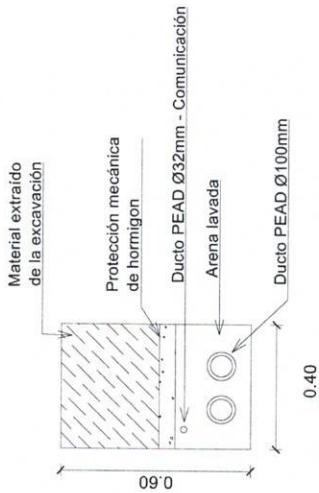

MUNICIPALIDAD DE HERNANDARIAS

DEPARTAMENTO SECRETARIA DE OBRAS.

DIVISIÓN: PROYECTO.

REFACCION Y AMPLIACION DE TERMINAL DE BUS DE
HERNANDARIAS

Ing. Jacinto A. Mataida

Reg. ANDE N° 7749


PROF.: INGENIERO



MUNICIPALIDAD DE
HERNANDARIAS


PLANO N°

09

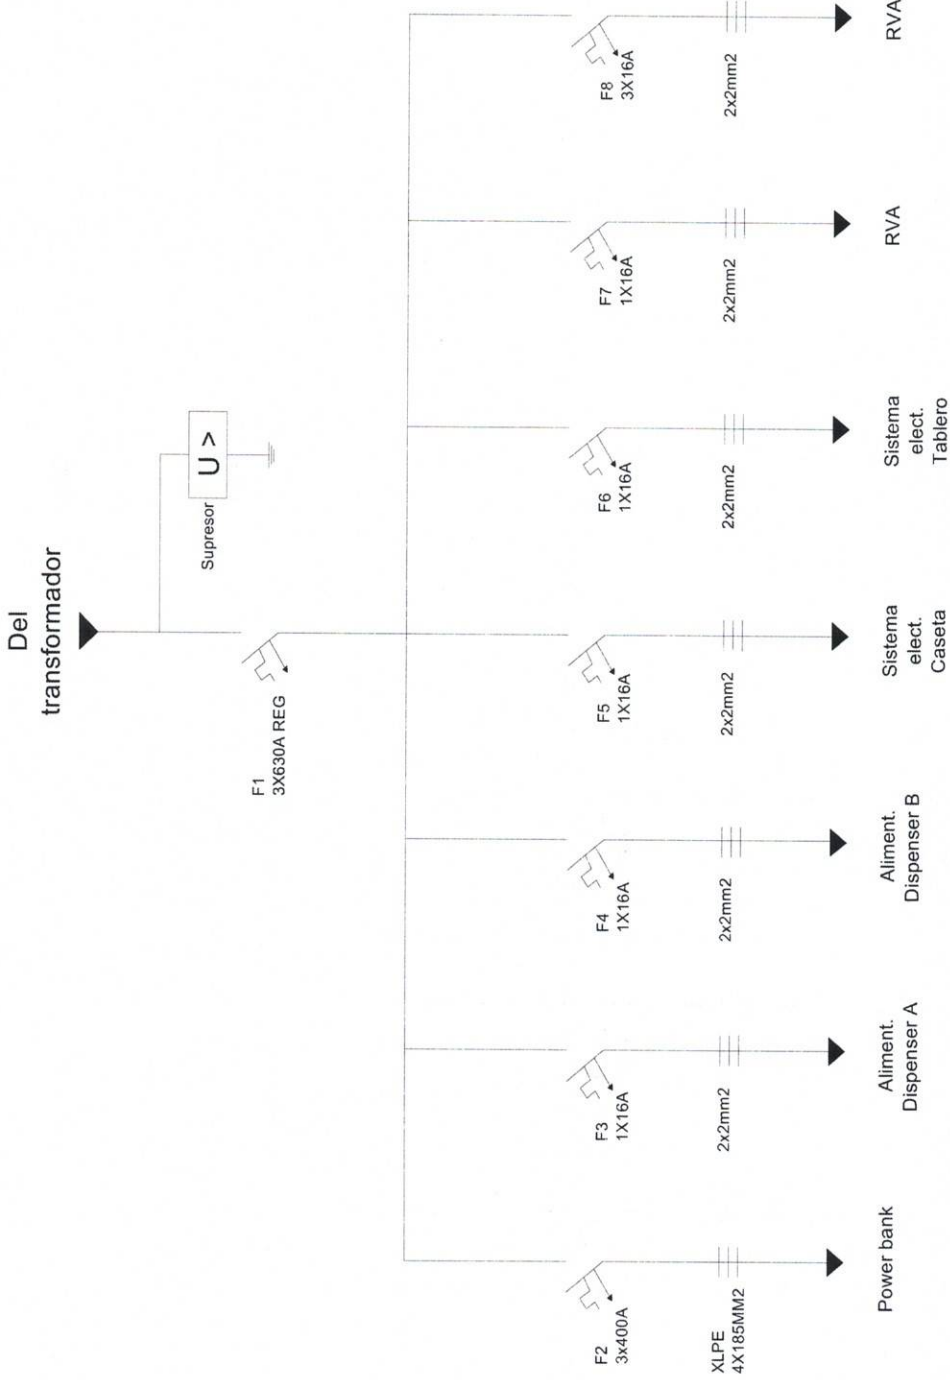



Esquema unifilar de tablero general

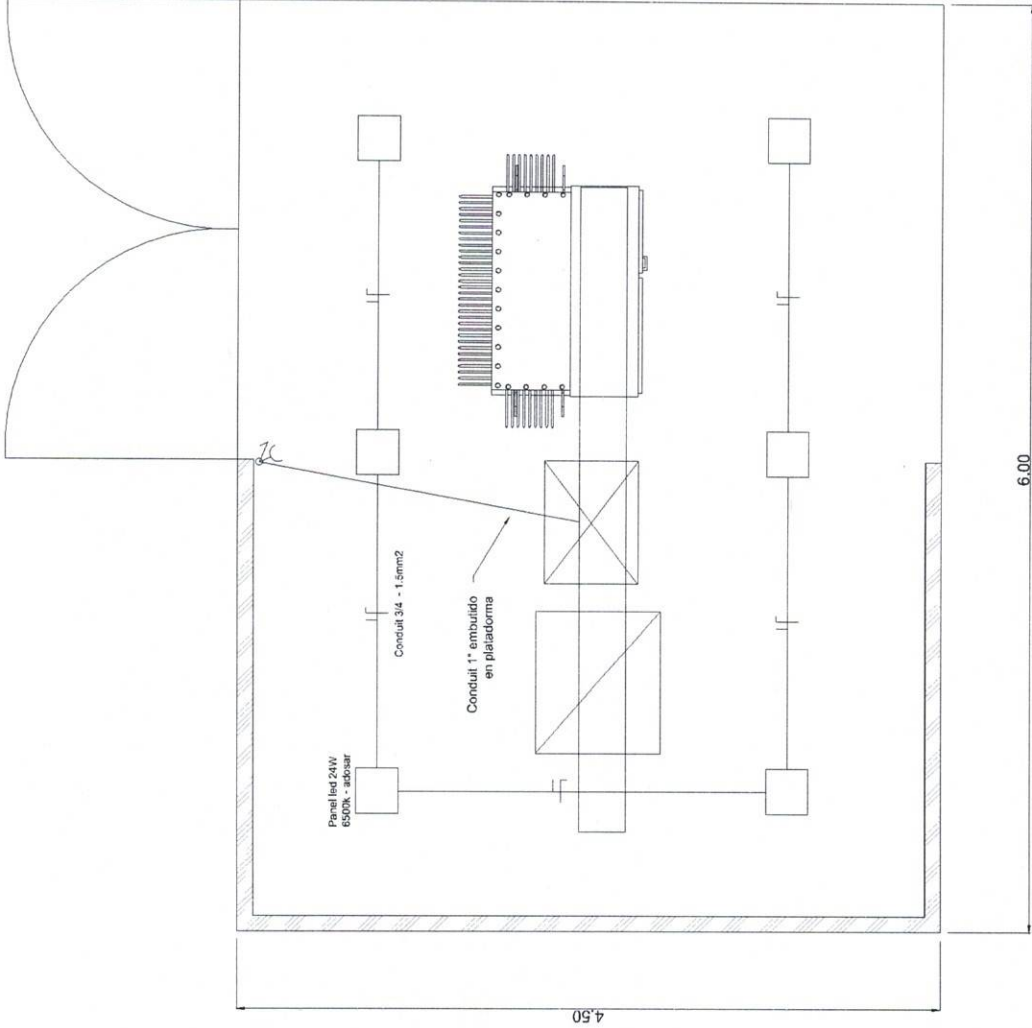MUNICIPALIDAD DE HERNANDARIAS		
DEPARTAMENTO SECRETARIA DE OBRAS.		
DIVISIÓN:	PROYECTO.	MUNICIPALIDAD DE HERNANDARIAS
REFACCION Y AMPLIACION DE TERMINAL DE BUS DE HERNANDARIAS		PLANO N°
Ing. Jacinto A. Matiauda Reg. ANDE N° 7749 PROF.: INGENIERO		10



Sistema de iluminación caseta

MUNICIPALIDAD DE HERNANDARIAS		 MUNICIPALIDAD DE HERNANDARIAS
DEPARTAMENTO SECRETARIA DE OBRAS.		
DIVISIÓN:	PROYECTO.	PLANO N°
REFACCION Y AMPLIACION DE TERMINAL DE BUS DE HERNANDARIAS		
 Ing. Jacinto A. Matiauda Reg. ANDE N° 7749 PROF.: INGENIERO		11