



Municipalidad de Loma Plata

COMPUTO METRICO Y PRESUPUESTO

PROYECTO: PAVIMENTO TIPO EMPEDRADO DE LA CALLE DR.MANUEL GONDRA LADO ESTE CARRIL SUR (DESDE LA CALLE ELIM HASTA LA CALLE BERGFELD)

Ubicacion: CALLE DR. MANUEL GONDRA LADO ESTE CARRIL SUR

Municipalidad : LOMA PLATA

Cta Cte Ctral N°:

Superficie a construir: 7775 m2

Profesional: Arq. Fernanda Romero

Patente Profesional N°: 000383

Domicilio: Loma Plata


Ítem	DESCRIPCIÓN DE RUBROS	UN	CANT	PRECIO UNIT.	PRECIO TOTAL
1	CARTEL DE OBRAS (2mx3m)	un	2.00	1.140.250	2.280.500
2	MARCACION Y REPLANTEO	m2	7.775.00	1.100	8.552.500
3	RELLENO Y COMPACTACIÓN	m3	2.333.00	30.000	69.990.000
4	COLCHON DE ARENA (ARENA TIPO CHACO) PARA PAVIMENTO TIPO EMPEDRADO CON PIEDRA BASALTICA Y PIEDRA ARENISCA BLANCA COMO FRANJA VIAL CENTRAL DE 50CM DE ANCHO Y COMPACTACION MECANICA DE TERMINACION	m2	7.775.00	112.000	870.800.000
5	CORDONES DE H° PREFABRICADOS (A=10cm x H=30cm x L=50cm) O CARGADOS IN SITU	ml	2.182.00	38.500	84.007.000
6	ENRIPIADO CON PIEDRA TRITURADA DE 6ta.	m2	7.775.00	5.000	38.875.000
7	LIMPIEZA FINAL DE OBRA (RETIRO DE ESCOMBROS, RETIRO DE MATERIALES EXCEDENTES,ETC.)	m2	7.775.00	1.800	13.995.000
TOTAL IVA INCLUIDO					1.088.500.000

SON GUARANIES: Mil ochenta y ocho millones quinientos mil- iva incluido.


DIRECTOR DE OBRAS
Lic. Ulises Riquelme
Director
Dirección de Obras
Municipalidad de Loma Plata






FISCAL DE OBRAS
Arq. Fernanda Romero
Fiscal de Obras
Municipalidad de Loma Plata

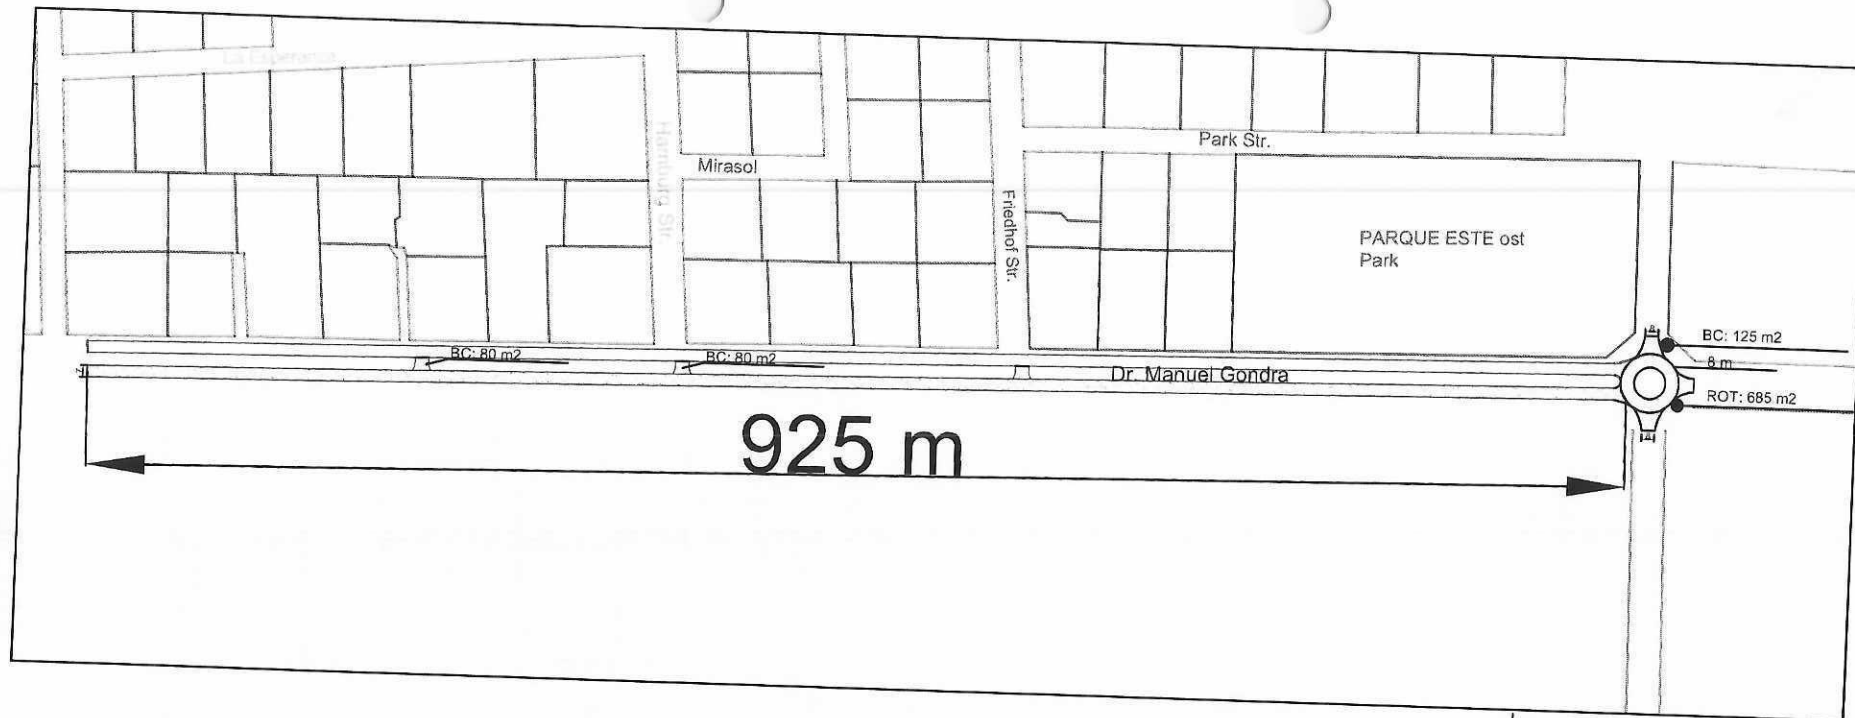

CALLE DR. MANUEL GONDRA

Escala: 1/1000

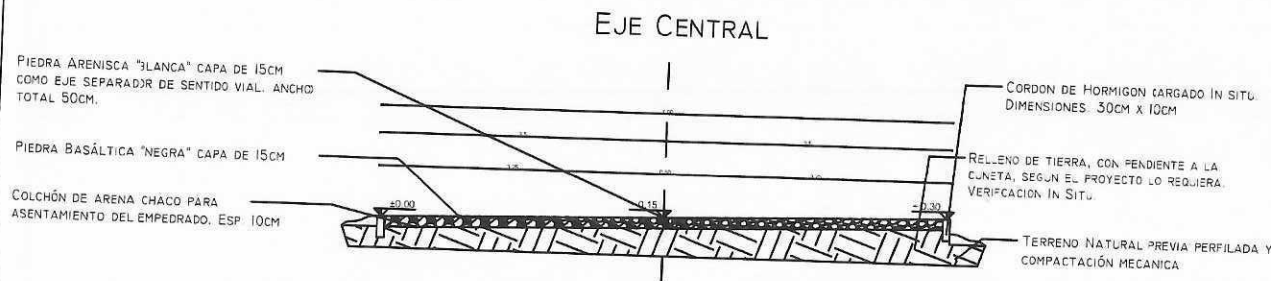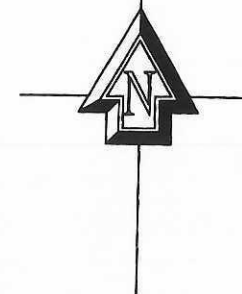

CORTE ESQUEMATICO DE EMPEDRADO EN AVENIDA

PROYECTO: PAVIMENTO TIPO EMPEDRADO DE LA CALLE DR. MANUEL GONDRA LADO ESTE CARRIL SUR (DESDE LA CALLE ELIM HASTA LA BERFELD)	
UBICACION	(DESDE LA CALLE ELIM HASTA LA BERFELD)
PROPIETARIO	MUNICIPALIDAD DE LOMA PLATA
DOMICILIO	AV. CENTRAL ESQ. CALLE ULTIMA
PROFESIONAL	ARQ. FERNANDA ROMERO PAT. N° 383 - LP
DOMICILIO	LOMA PLATA
CTA CTE CRTAL N°: 34-203-9	SUPERFICIE DEL PROYECTO EN EL TERRENO 7.775 m2
PROPIETARIO	PROFESIONAL

Arq. Fernanda Romero
Fiscal de Obras
Municipalidad de Loma Plata