

COORDENADAS UTM - UBICACION
GEOREFERENCIADA


P1: E: 455900.96 N: 7183193.31
P2: E: 456088.47 N: 7183079.65

MUNICIPALIDAD DE GUARAMBARE

OBRA: CONSTRUCCIÓN PAVIMENTO TIPO
EMPEDRADO EN LA COMPAÑÍA YBYSUNU

UBICACION: Calle Pública - Fracción Lomas de
Guarambare


Arquitecta
Reg. MOPC N° 4278

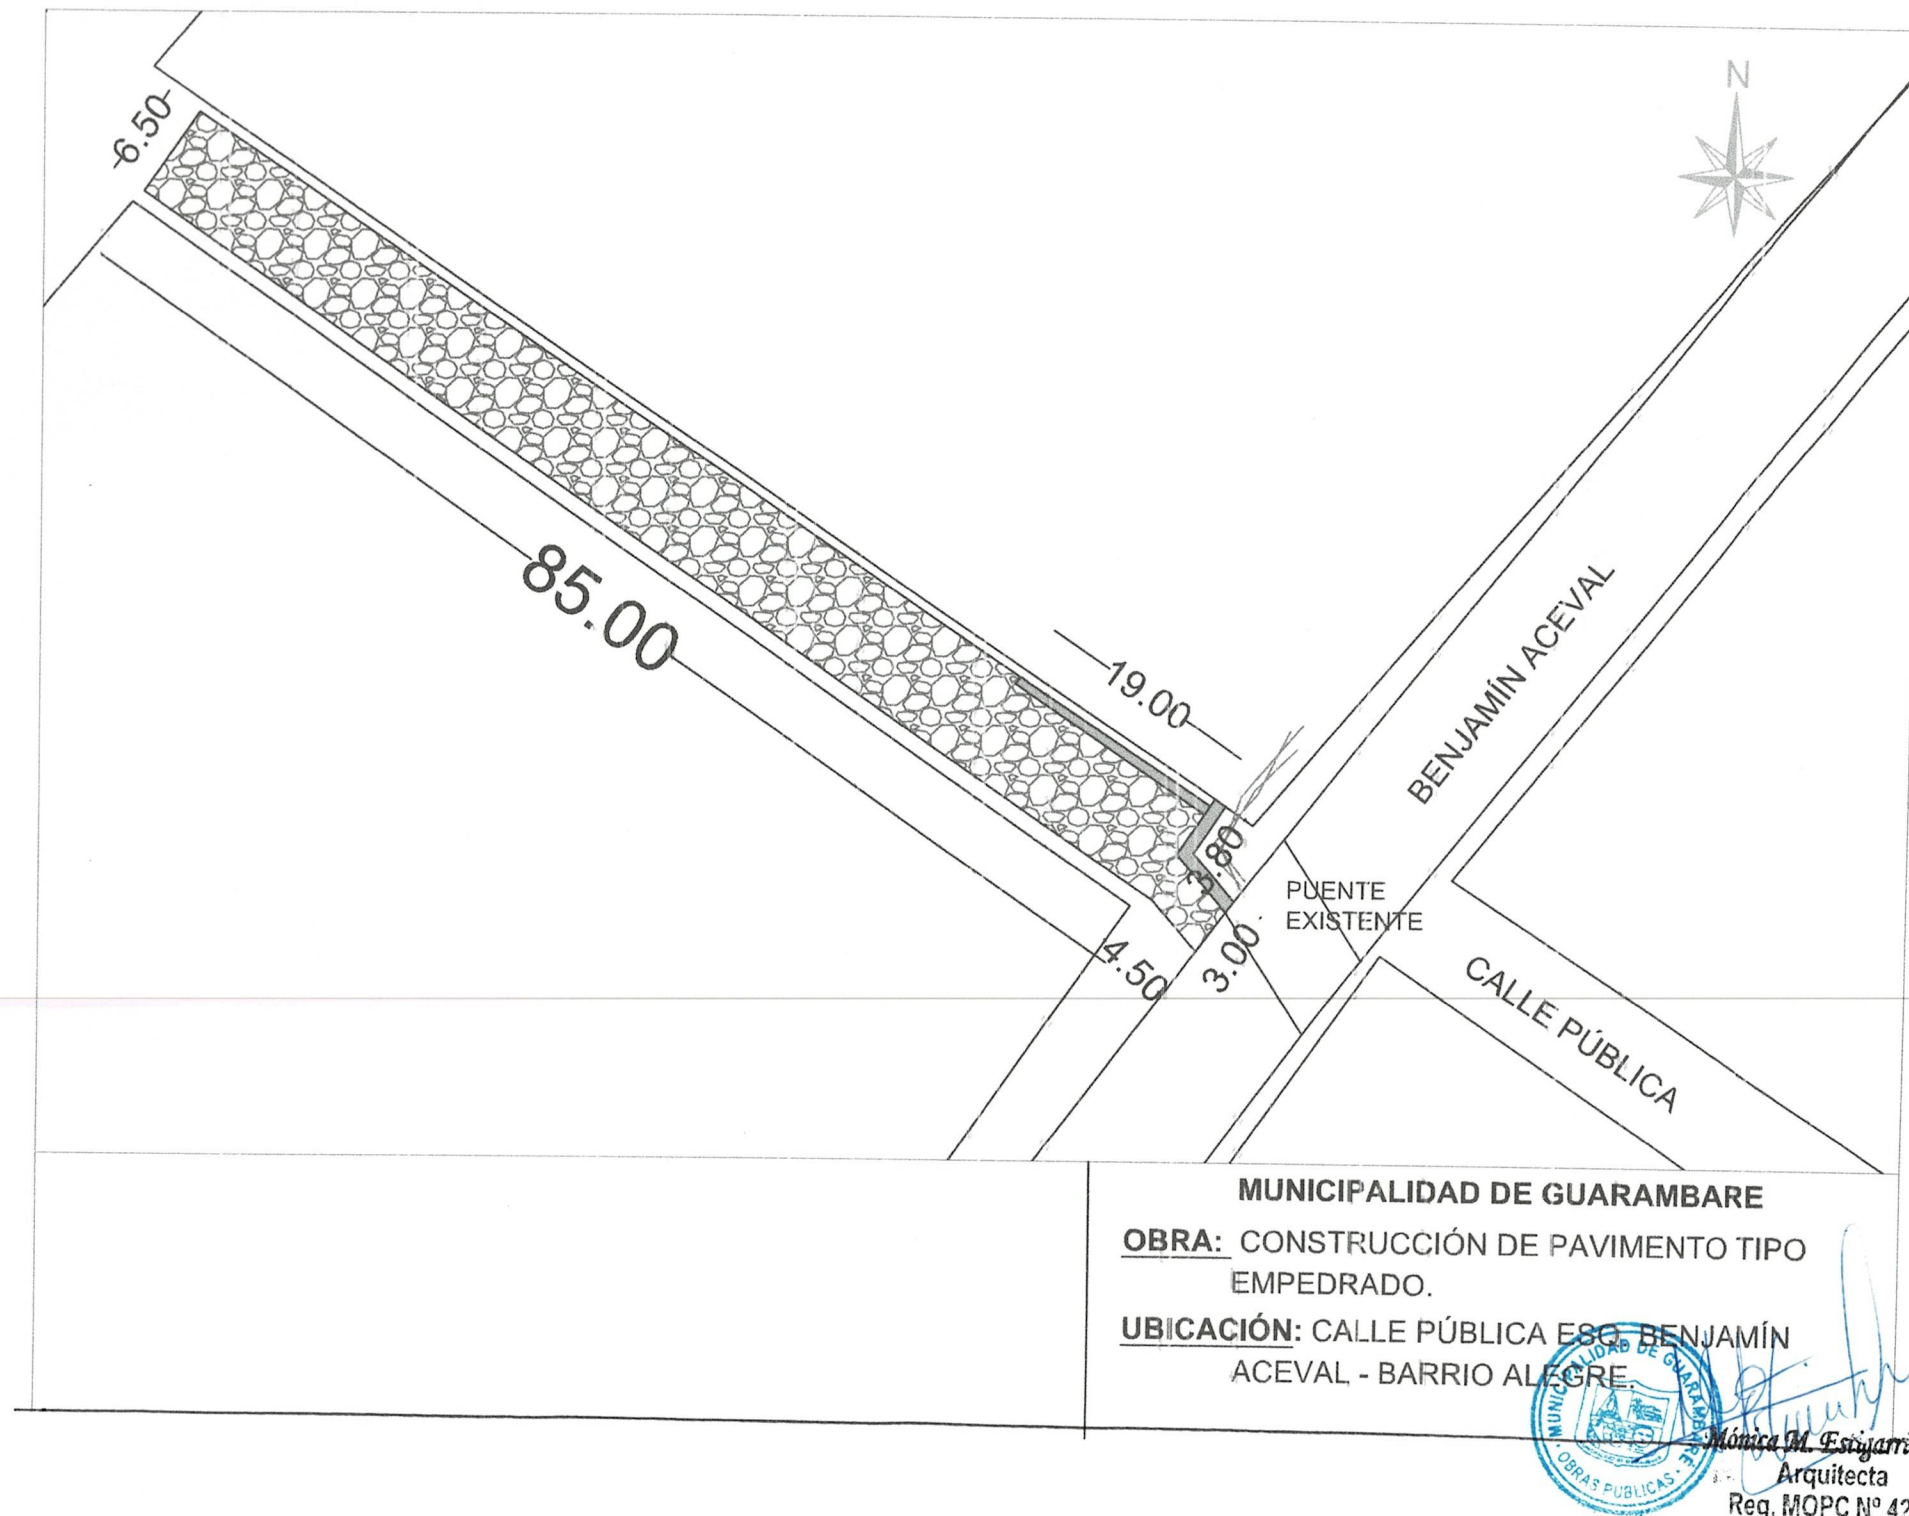

MUNICIPALIDAD DE GUARAMBARE

OBRA: CONSTRUCCIÓN DE PAVIMENTO TIPO
EMPEDRADO.

UBICACIÓN: CALLE PÚBLICA ESG. BENJAMÍN
ACEVAL - BARRIO ALEGRE.



Mónica M. Estigarribia,
Arquitecta
Reg. MOPC N° 4220