



MUNICIPALIDAD DE MARIANO ROQUE ALONSO

Boquerón esq. Ballivián | Tel.: (595 21) 752 202 - 754 540. | municipalidad.mralonso@gmail.com

RESOLUCION I.M. N° 026 /2.025.

POR LA CUAL SE APRUEBA EL PLANO DE LICITACION PUBLICA NACIONAL N° 03/2.025 "CONSTRUCCION DE TEATRO M.R.A. – OBRAS COMPLEMENTARIAS" CON ID N° 460.872.-

Mariano Roque Alonso, 14 de Febrero del 2.025.

VISTO: El Memorándum N° 005/2.025, de fecha 13 de Enero del 2.025, de la Dirección de Obras Infraestructura y Desarrollo de este Municipio, y; -----

CONSIDERANDO:

Que, el memorándum aludido solicita la Aprobación del Plano de Licitación Pública Nacional N° 03/2.025 "Construcción de Teatro M.R.A – Obras Complementarias" con ID N° 460.872, firmado por el señor Ing. Lucas Maldonado, Director de la Dirección General de Obras, Infraestructura y Desarrollo.-----

Que, la Ley N° 3.966/2.016 "Orgánica Municipal" en su **Artículo 12** "De las Funciones Municipales" establece que "...las municipalidades, en el ámbito de su territorio, tendrán las siguientes funciones... en materia de infraestructura pública y servicios; a-) La construcción, equipamiento, mantenimiento, limpieza y ornato de la infraestructura pública del Municipio...". Además, **el Artículo 51** de la misma Ley establece Deberes y Atribuciones del Intendente, **inc. t**, "efectuar las demás actividades administrativas previstas en la legislación vigente, como así mismo, aquellas que emerjan de las funciones Municipales".-----

POR TANTO; en uso de sus atribuciones otorgadas por la Ley N° 3956/2010 Orgánica Municipal, el Intendente Municipal de la Ciudad de Mariano Roque Alonso.-----

RESUELVE:

ART. 1º APROBAR, el Plano de Licitación Pública Nacional N° 03/2.025 "Construcción de Teatro M.R.A – Obras Complementarias" con ID N° 460.872, presentado por la Dirección General de Obras, Infraestructura y Desarrollo, por los motivos expuestos en el exordio de la presente Resolución.-----

ART. 2º TÉNGASE POR RESOLUCIÓN, comuníquese a quienes corresponda, regístrese y cumplido archívese.-----

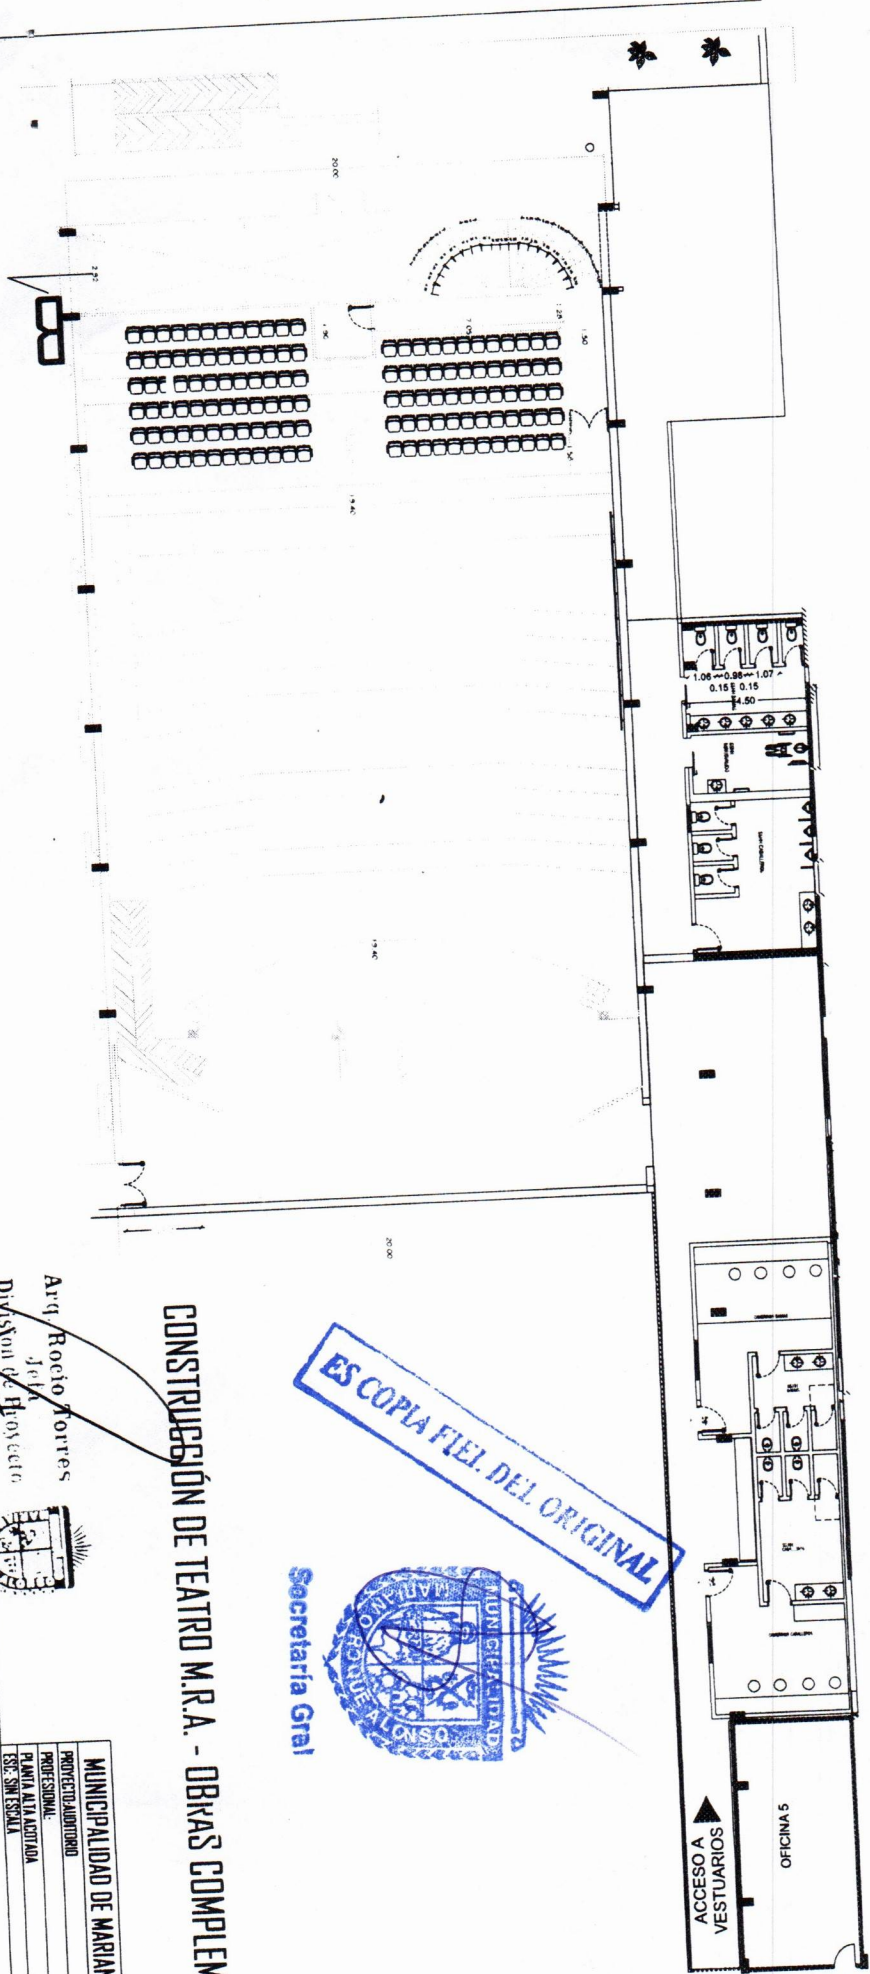

SANDRA VIDALLET
Secretaría General


CAROLINA ARANDA
Intendente Municipal


Secretaría Gral


INTENDENCIA

A



ES COPIA FIEL DEL ORIGINAL

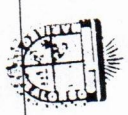


Secretaría Gral

CONSTRUCCIÓN DE TEATRO M.R.A. - OBRAS COMPLEMENTARIAS

Arq. Rocío Torres

División de Proyectos
Ejecución de Obras



MUNICIPALIDAD DE MARIÑO ROQUE ALONSO
PROYECTO: AUDITORIO
PROFESIONAL:
PLANTA ALTA ACOTADA
ESC. SIN ESCALA

A1