


A

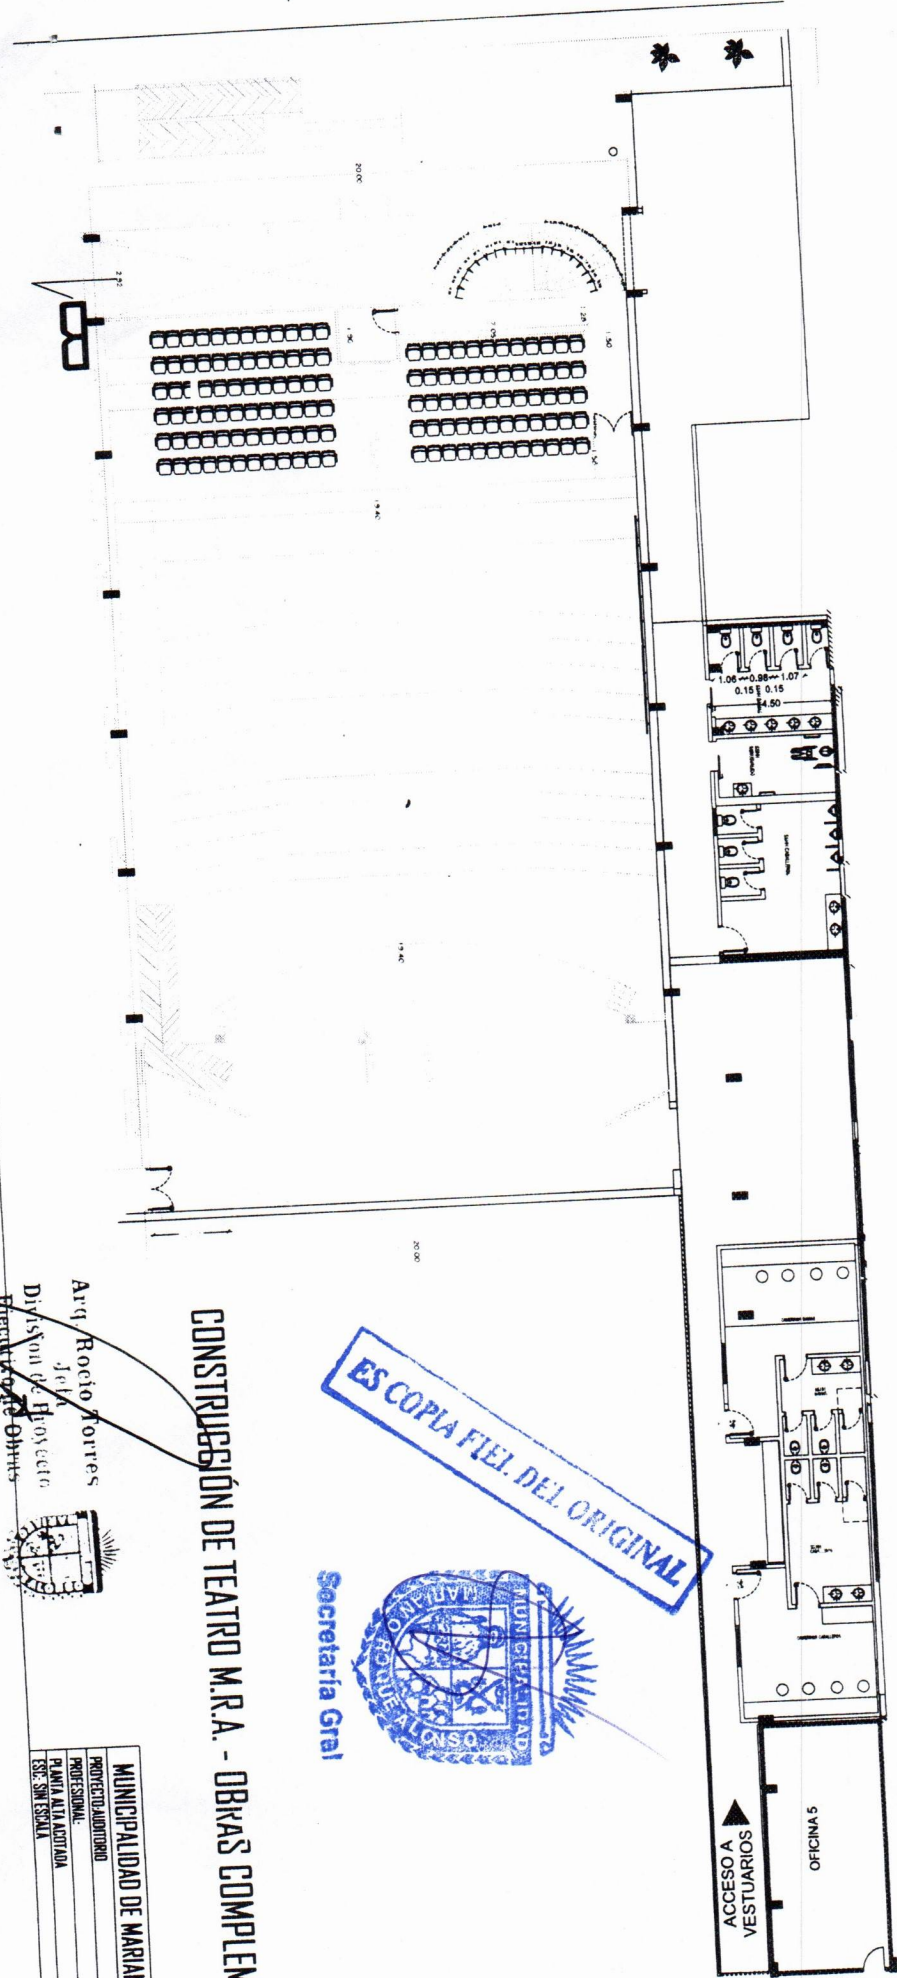


ES COPIA FIEL DEL ORIGINAL



Secretaría Gral

CONSTRUCCIÓN DE TEATRO M.R.A. - OBRAS COMPLEMENTARIAS

Arq. Rocio Torres
Jefe de
Division de Proyecto
Ejecutivo de Obras

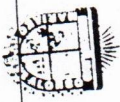

MUNICIPALIDAD DE MARIANO ROQUE ALONSO
PROYECTO: AUDITORIO
PROFESIONAL:
PLANTA: ALTA ACTUAL
ESC: SIN ESCALA

AI