



N

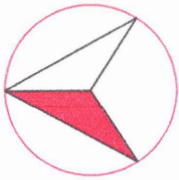


Lilian Ferreiro Chamorro
— ARQUITECTA —
REG. PROF. N° 4237

	MUNICIPALIDAD DE SAN BERNARDINO		Coordenadas:	25°17'15.4"S 57°18'21.0"W
	OBRA: CONSTRUCCIÓN DE PAV. TIPO EMPEDRADO EN AVDA. CIERVO CUÀ - ZONA CLUB 20 DE JULIO.	PLANTA DE LOCALIZACION GEOREFERENCIAL	Escala: 1/1000.	Làmina N°: 01

N

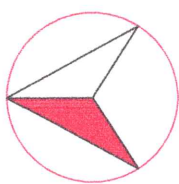

Club 20 de Julio

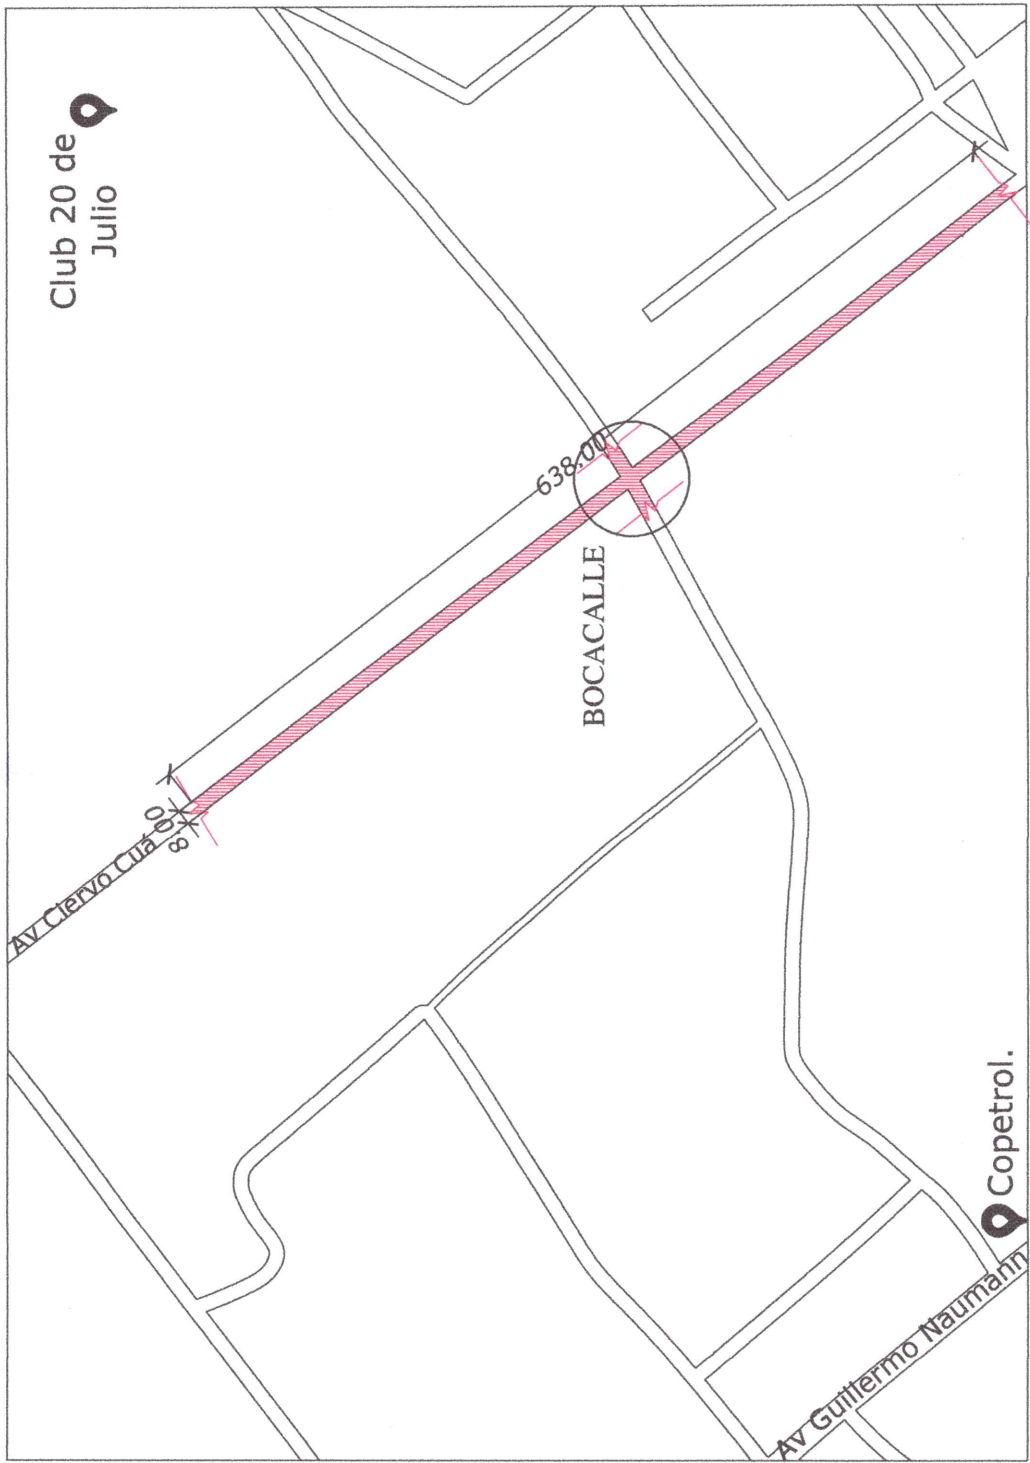

Liliana Pineda Chamorro
ARQUITECTA
REG. PROF. N° 4237



MUNICIPALIDAD DE SAN BERNARDINO

OBRA: CONSTRUCCIÓN DE PAV. TIPO EMPEDRADO
EN AVDA. CIERVO CUÀ - ZONA CLUB 20 DE JULIO.

PLANTA DE UBICACIÓN

OBSERVACIONES:

Metraje total: 638.00 metros lineales.
Ancho total de calle: 8.00 metros.
Bocacalle: Ver lámina N°: 05

Coordenadas:

25°17'15.4"S 57°18'21.0"W

Escala:


1/500.

Lámina N°:

02

Cordón de hormigón.

0.10

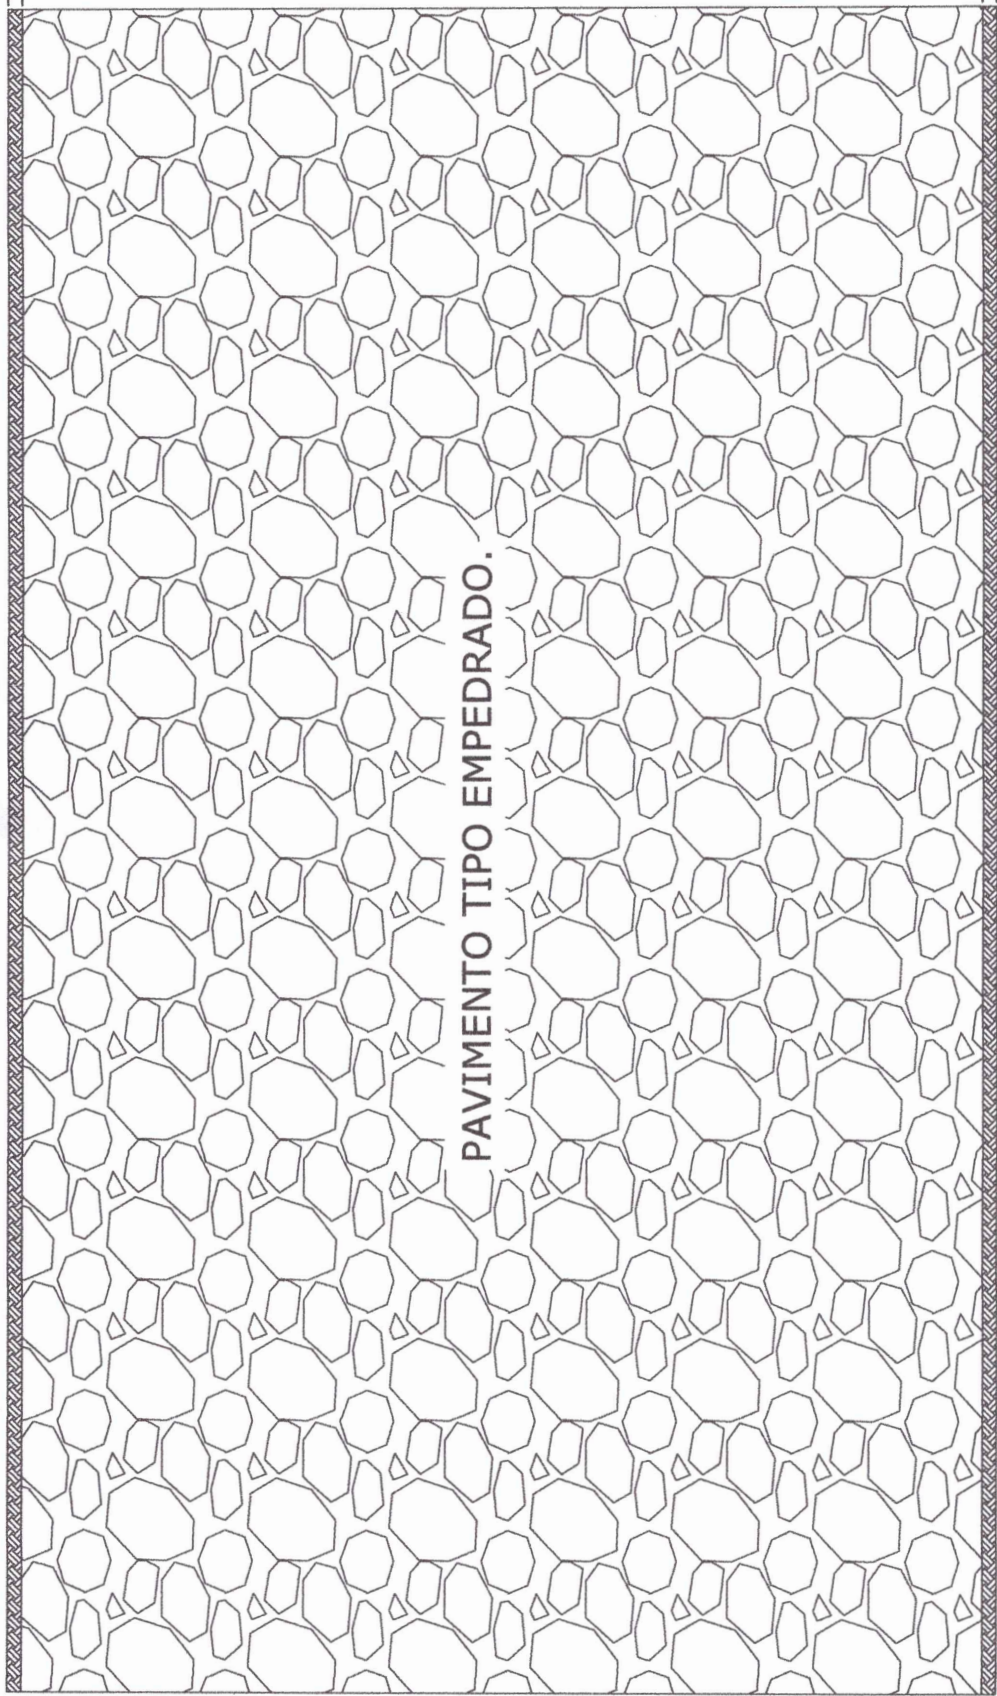

PAVIMENTO TIPO EMPEDRADO.

7.80


8.00

0.10

Cordón de hormigón.

Elizaveth C. Zamora
ARQUITECTA
REG. PROF. N° 4237

	MUNICIPALIDAD DE SAN BERNARDINO		Coordenadas:	25°17'15.4"S 57°18'21.0"W
	OBRA: CONSTRUCCIÓN DE PAV. TIPO EMPEDRADO EN AVDA. CIERVO CUÀ - ZONA CLUB 20 DE JULIO.	PLANTA DE EMPEDRADO	Escala: To FIT.	Làmina N°: 03

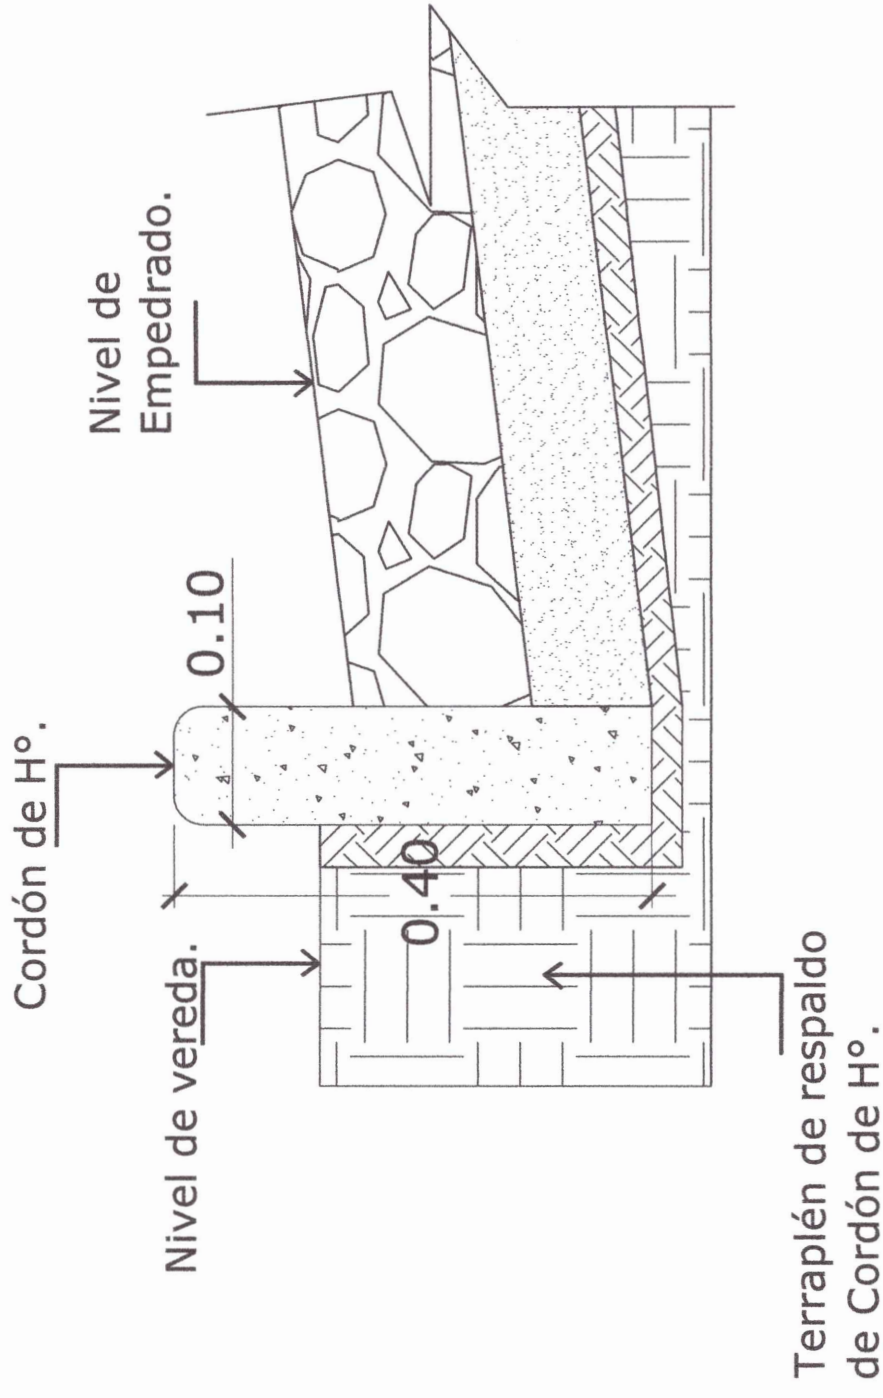

Liliana Teresa Mamorra
ARQUITECTA
REG. PROF. N° 4237



MUNICIPALIDAD DE SAN BERNARDINO

OBRA: CONSTRUCCIÓN DE PAV. TIPO EMPEDRADO
EN AVDA. CIERVO CUÀ - ZONA CLUB 20 DE JULIO.

Coordenadas:

25°17'15.4"S 57°18'21.0"W

DETALLES DE CORDÓN DE Hº.


Escala:

To FIT.

Làmina N°:

04



	MUNICIPALIDAD DE SAN BERNARDINO		Coordenadas: 25°17'15.4"S 57°18'21.0"W
	OBRA: CONSTRUCCIÓN DE PAV. TIPO EMPEDRADO EN AVDA. CIERVO CUÀ - ZONA CLUB 20 DE JULIO.	DETALLE DE BOCACALLE.	Escala: To FIT.
			Làmina N°: 05